



Администрация города Березники
**УПРАВЛЕНИЕ
ИМУЩЕСТВЕННЫХ
И ЗЕМЕЛЬНЫХ ОТНОШЕНИЙ**

пр. Советский, д.39,
г. Березники, Пермский край, 618417
Тел./факс (3424) 29 01 77
E-mail: uizo_berezniki@mail.ru
ОКПО 12045479, ОГРН 1025901710207
ИНН/КПП 5911000188/591101001

ООО «Эксплуатация-МКД»

07.02.2023 № 18-01-10-240
На № 57 от 02.02.2023

**РЕШЕНИЕ
о размещении объектов № 2620**

Город Березники Пермского края

09.02.2023

Управление имущественных и земельных отношений администрации города Березники в соответствии с Положением о порядке и условиях размещения объектов на землях или земельных участках, находящихся в государственной или муниципальной собственности, на территории Пермского края без предоставления земельных участков и установления сервитутов, утвержденного постановлением Правительства Пермского края от 22.07.2015 478-п, разрешает:

Обществу с ограниченной ответственностью «Эксплуатация-МКД» (618419, Пермский край, г. Березники, ул. Пятилетки, 74, тел./факс 8 (3424) 22-75-19) размещение объекта:

«Контейнерная площадка для сбора бытовых отходов от жителей в районе жилых домов № 28, 30 по улице Юбилейная» на землях, государственная собственность на которые не разграничена,

площадь 42 кв.м;

сроком на 1 год (до 09.02.2024);

местоположение: Пермский край, г. Березники, район жилых домов № 28, 30 по улице Юбилейная.


при условии согласования с ресурсоснабжающими организациями (АО «Березниковская сетевая компания», ООО «ОРЭС в г. Березники», БФ АО «Газпром газораспределение Пермь», МЦТЭТ г. Березники ПАО «Ростелеком», ООО «Березниковская водоснабжающая компания»).

Приложение: схема предполагаемых к использованию земель на 1 л. в 1 экз.

Начальник управления

Белозерова Елена Викторовна

29-01-83

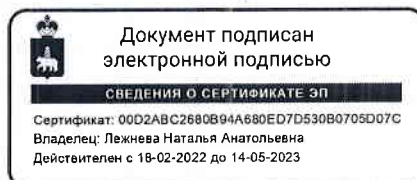

Н.А. Лежнева



СХЕМА расположения земельного участка или земельных участков на кадастровом плане территории по адресу: Пермский край, город Березники, район жилых домов № 28, 30 по улице Юбилейная


Участковый номер земельного участка: 1391
Площадь земельного участка: 42 м²

УТВЕРЖДЕНО

Исполнительная документация от подразделения, в котором исполнены
определенные кадастровые функции или иные функции
содержащая, принятая решение от подразделения
или подразделения, состоящая в предоставлении земель (участков)

от №

Обозначение характерных точек границы	Координаты, м	
	X	Y
1	673797.69	2265595.02
2	673793.79	2265607.05
3	673790.46	2265605.93
4	673794.36	2265594.70

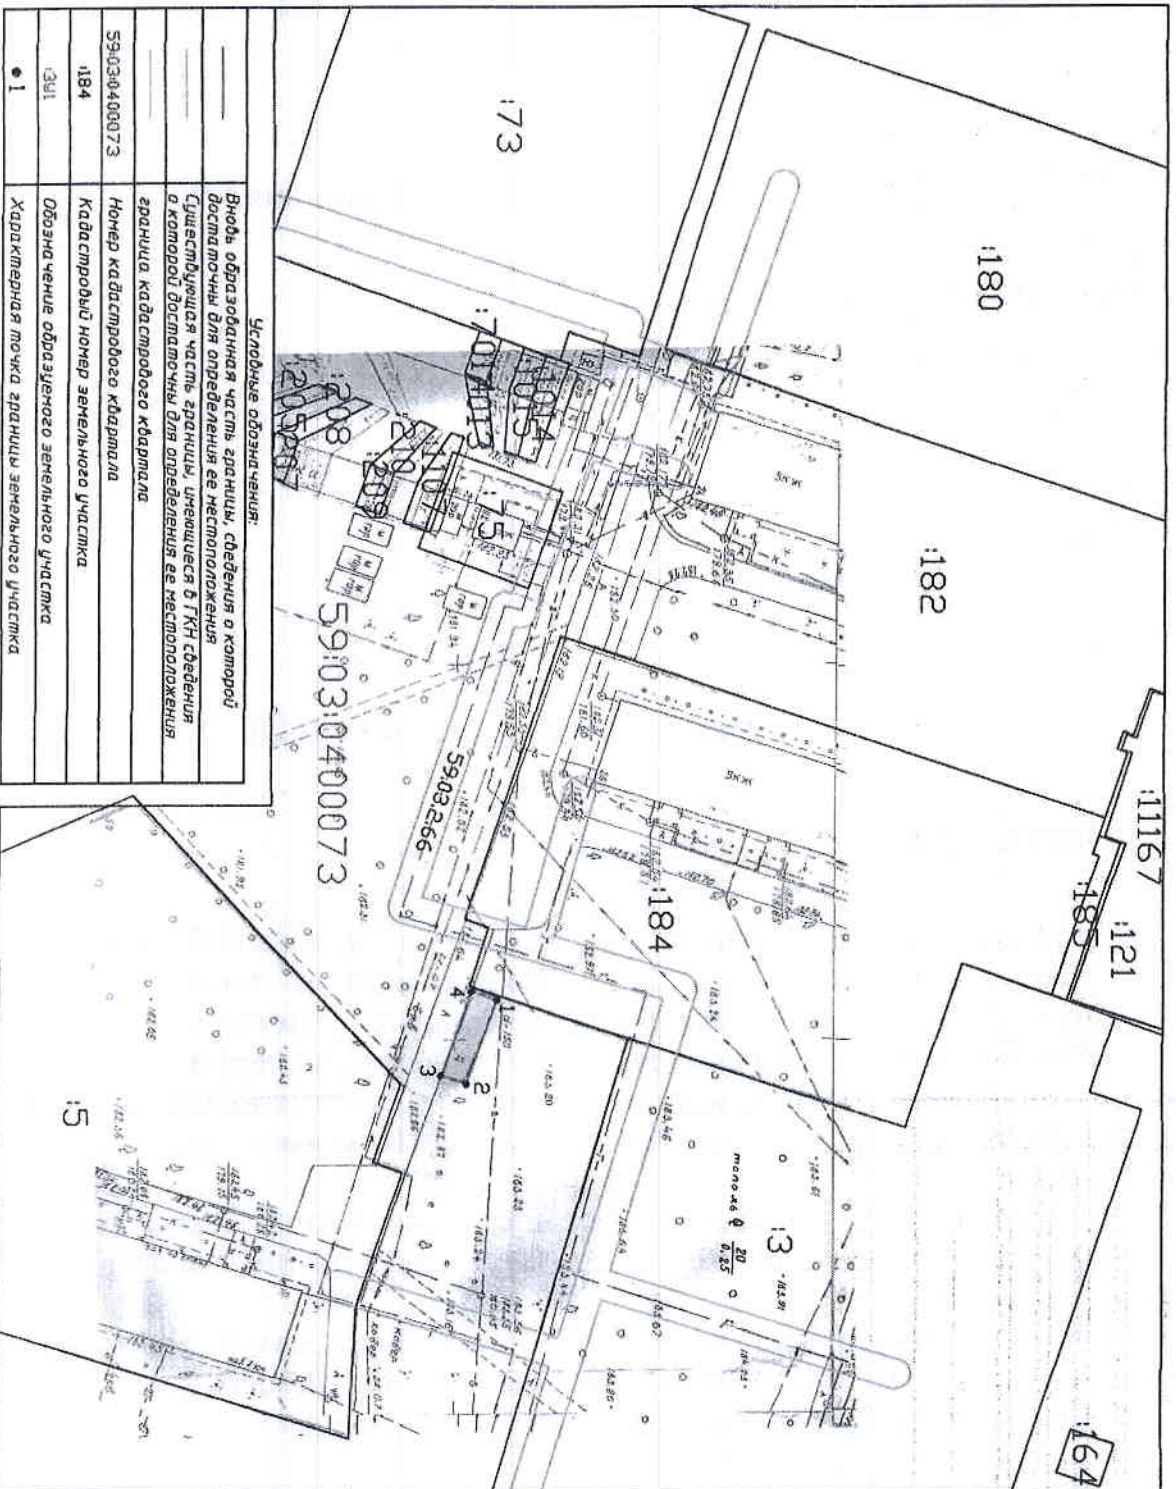

Условные обозначения:

Вновь образованная часть границы, сведения о которой достаточны для определения ее местоположения	Существующая часть границы, учтенная в ГИИ	Граница, достаточна для определения ее местоположения
Граница кадастрового квартала	Номер кадастрового квартала	Кадастровый номер земельного участка
Обозначение образуемого земельного участка	Обозначение точки границы земельного участка	Характерная точка границы земельного участка

Масштаб 1:1000