



Администрация города Березники
**УПРАВЛЕНИЕ
ИМУЩЕСТВЕННЫХ
И ЗЕМЕЛЬНЫХ ОТНОШЕНИЙ**

пр. Советский, д.39,
г. Березники, Пермский край, 618417
Тел./факс (3424) 29 01 77
E-mail: wizo_berezniki@mail.ru
ОКПО 12045479, ОГРН 1025901710207
ИНН/КПП 5911000188/591101001

ООО «Эксплуатация-МКД»

07.02.2023 № 18-01-10-240

На № 57 от 02.02.2023

РЕШЕНИЕ
о размещении объектов № 2621

Город Березники Пермского края

09.02.2023

Управление имущественных и земельных отношений администрации города Березники в соответствии с Положением о порядке и условиях размещения объектов на землях или земельных участках, находящихся в государственной или муниципальной собственности, на территории Пермского края без предоставления земельных участков и установления сервитутов, утвержденного постановлением Правительства Пермского края от 22.07.2015 № 478-п, разрешает:

Обществу с ограниченной ответственностью «Эксплуатация-МКД» (618419, Пермский край, г. Березники, ул. Пятилетки, 74, тел./факс 8 (3424) 25-24-33) размещение объекта:

«Контейнерная площадка для сбора бытовых отходов от жителей в районе жилого дома № 85, по улице Челюскинцев» на землях, государственная собственность на которые не разграничена,

площадь 23 кв.м;

сроком на 1 год (до 09.02.2024);

местоположение: Пермский край, г. Березники, район жилого дома № 85, по улице Челюскинцев.

Приложение: схема предполагаемых к использованию земель на 1 л. в 1 экз.

Начальник управления

Е.В. Белозерова
29 01 83




Н.А. Лежнева



СХЕМА расположения земельного участка или земельных участков на кадастровом плане территории
по адресу: Пермский край, город Березники, район жилого дома № 85, по улице Челюскинцев

Земельный номер земельного участка: 391
Площадь земельного участка: 23 м²

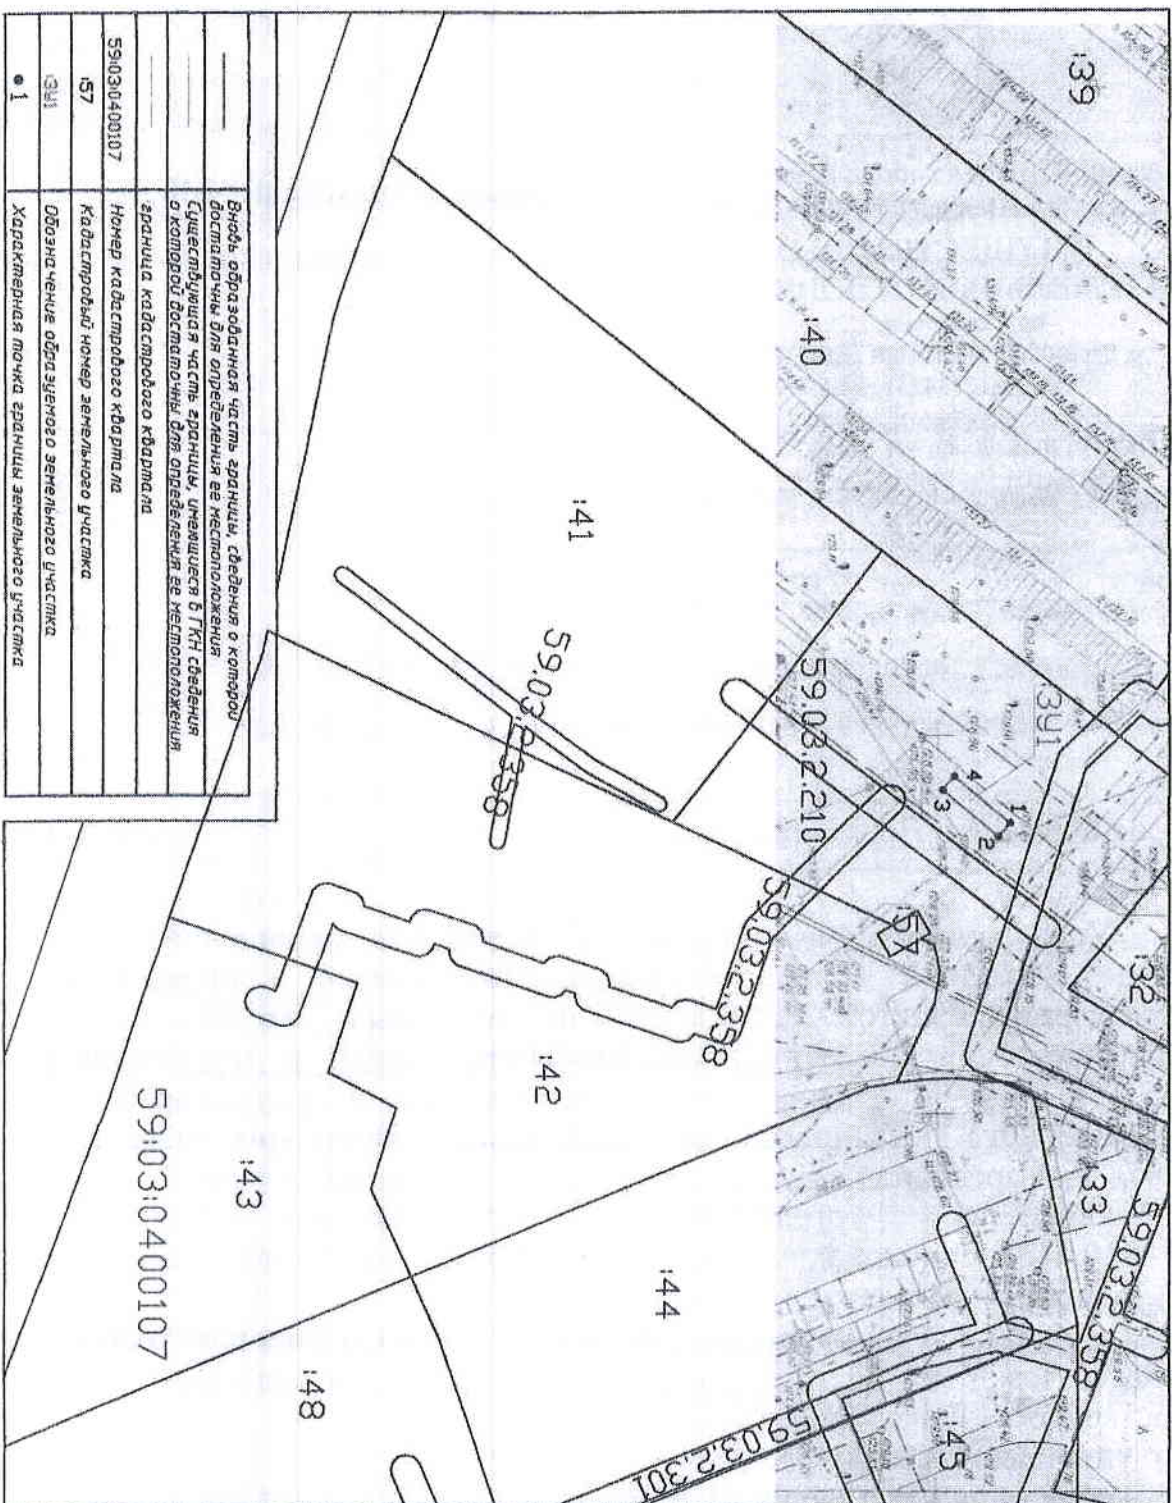

Виды, образующая часть границы, сведения о которых достаточны для определения ее местоположения
Существующая часть границы, указанная в ГИП сведения о которой достаточны для определения ее местоположения
Граница кадастрового квартала
59.03.0400107 Номер кадастрового квартала
57 Кадастровый номер земельного участка
391 Обозначение образуемого земельного участка
1 Характерная точка границы земельного участка

УТВЕРЖДЕНА

Информация о документе и его идентификации
полученной из государственного кадастра недвижимости
заинтересованных, граничных земельных участков
или подготавливается в соответствии с требованиями законодательства

от №

Обозначение характерных точек здания	Координаты, м	
	X	Y
1	2	3
1	67250185	2265570.15
2	672500.32	2265571.97
3	672492.91	2265565.77
4	672494.43	2265563.95

Масштаб 1:1000