



Администрация города Березники  
**УПРАВЛЕНИЕ  
ИМУЩЕСТВЕННЫХ  
И ЗЕМЕЛЬНЫХ ОТНОШЕНИЙ**

пр. Советский, д.39,  
г. Березники, Пермский край, 618417  
Тел./факс (3424) 29 01 77  
E-mail: [uizo\\_berezniki@mail.ru](mailto:uizo_berezniki@mail.ru)  
ОКПО 12045479, ОГРН 1025901710207  
ИНН/КПП 5911000188/591101001

ООО «Эксплуатация-МКД»

07.02.2023 №18-01-10-240  
На № 57 от 02.02.2023

**РЕШЕНИЕ  
о размещении объектов № 2623**

Город Березники Пермского края

09.02.2023

Управление имущественных и земельных отношений администрации города Березники в соответствии с Положением о порядке и условиях размещения объектов на землях или земельных участках, находящихся в государственной или муниципальной собственности, на территории Пермского края без предоставления земельных участков и установления сервитутов, утвержденного постановлением Правительства Пермского края от 22.07.2015 № 478-п, разрешает:

Обществу с ограниченной ответственностью «Эксплуатация-МКД» (618419, Пермский край, г. Березники, ул. Пятилетки, 74, тел./факс 8 (3424) 22-75-19) размещение объекта:

«Контейнерная площадка для сбора бытовых отходов от жителей в районе жилых домов № 3, 5, 7, 9, 15, по ул. 30 лет Победы» на землях, государственная собственность на которые не разграничена,

площадь 20 кв.м;

сроком на 1 год (до 09.02.2024);

местоположение: Пермский край, г. Березники, в районе жилых домов № 3, 5, 7, 9, 15 по ул. 30 лет Победы.

Приложение: схема предполагаемых к использованию земель на 1 л. в 1 экз.

Начальник управления



Н.А. Лежнева

Е.В. Белозерова  
29 01 83



СХЕМА расположения земельного участка или земельных участков на кадастровом плане территории  
по адресу: Пермский край, город Березники, район жилых домов № 3, 5, 7, 9, 15 по улице 30 Лет Победы


Условный номер земельного участка: 331  
Площадь земельного участка: 20 кв.м

УТВЕРЖДЕНА

наименование документа, от которого выделены данные на выделении  
основной государственной базы или основной местности  
ситуационный, графический рисунок от кадастровой службы  
или кадастровый съёмочный с кадастровой службой (в случае)

№ \_\_\_\_\_

| ОБОЗНАЧЕНИЕ<br>ХАРАКТЕРНЫХ<br>ТОЧЕК ГРАНИЦ | Координаты, м |            |
|--------------------------------------------|---------------|------------|
|                                            | X             | Y          |
| 1                                          | 672004.97     | 2266496.47 |
| 2                                          | 671999.02     | 2266504.44 |
| 3                                          | 671997.36     | 2266503.26 |
| 4                                          | 672003.39     | 2266495.18 |

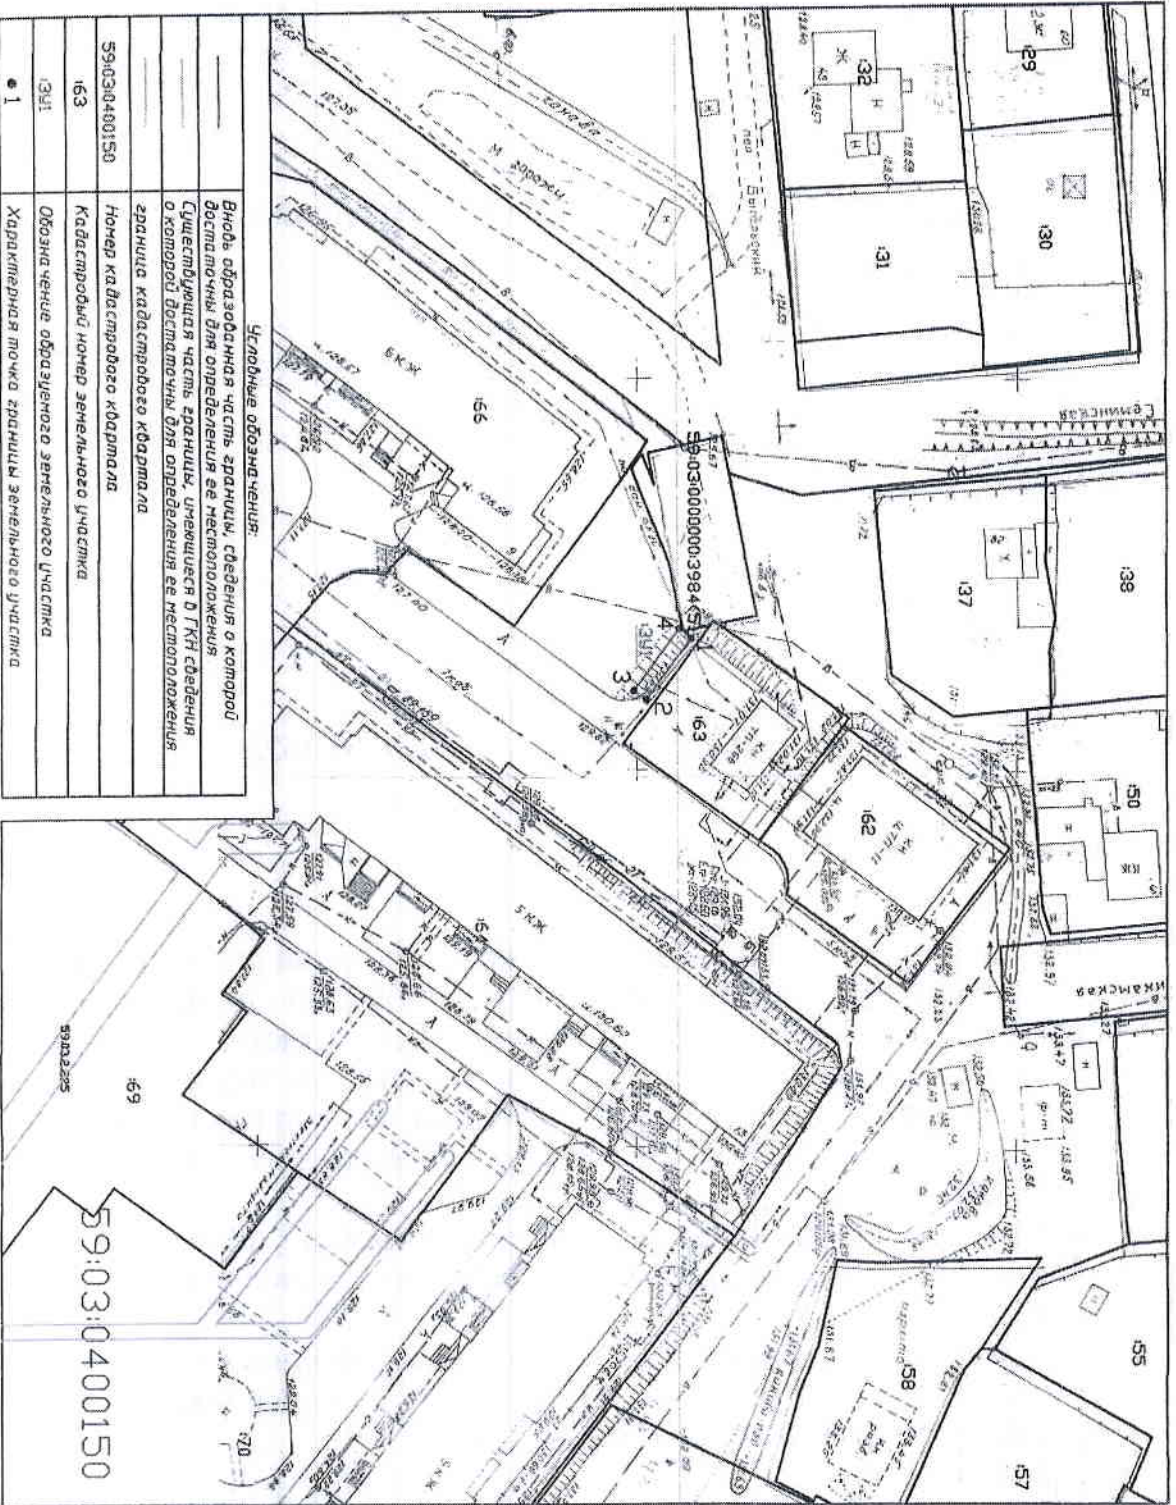

Условные обозначения:

|   |
|---|
| Виды обрабатываемой части границы, сведения о которой достаточны для определения ее местоположения           |
| Существующая часть границы, упомянутая в ГКН сведения о которой достаточны для определения ее местоположения |
| Граница кадастрового квартала                                                                                |
| № 99:03:0400150                                                                                              |
| Кадастровый номер земельного участка                                                                         |
| 163   |
| Обозначение обрабатываемого земельного участка                                                               |
| 331   |
| Характерная точка границы земельного участка                                                                 |
| 1   |

Масштаб 1:1000