



Администрация города Березники
**УПРАВЛЕНИЕ
ИМУЩЕСТВЕННЫХ
И ЗЕМЕЛЬНЫХ ОТНОШЕНИЙ**

пр. Советский, д.39,
г. Березники, Пермский край, 618417
Тел./факс (3424) 29 01 77
E-mail: uizo_berezniki@mail.ru
ОКПО 12045479, ОГРН 1025901710207
ИНН/КПП 5911000188/591101001

ООО «Эксплуатация-МКД»

07.02.2023 № 18-01-10-240
На № 57 от 02.02.2023

РЕШЕНИЕ
о размещении объектов № 2625

Город Березники Пермского края

09.02.2023

Управление имущественных и земельных отношений администрации города Березники в соответствии с Положением о порядке и условиях размещения объектов на землях или земельных участках, находящихся в государственной или муниципальной собственности, на территории Пермского края без предоставления земельных участков и установления сервитутов, утвержденного постановлением Правительства Пермского края от 22.07.2015 № 478-п, разрешает:

Обществу с ограниченной ответственностью «Эксплуатация-МКД» (618419, Пермский край, г. Березники, ул. Пятилетки, 74, тел./факс 8 (3424) 22-75-19) размещение объекта:

«Контейнерная площадка для сбора бытовых отходов от жителей в районе жилого дома № 85, по улице Ломоносова» на землях, государственная собственность на которые не разграничена,

площадь 28,1 кв.м;

сроком на 1 год (до 09.02.2024);

местоположение: Пермский край, г. Березники, район жилого дома № 85, по улице Ломоносова.

Приложение: схема предполагаемых к использованию земель на 1 л. в 1 экз.

Начальник управления

Е.В. Белозерова
29 01 83



Н.А. Лежнева



СХЕМА расположения земельного участка или земельных участков на кадастровом плане территории
по адресу: Пермский край, город Березники, район жилого дома № 85, по улице Ломоносова

Условный номер земельного участка: 1391
Площадь земельного участка: 28,1 м²

УТВЕРЖАЕНА

факсимильное изображение от подписавшего, без наличия подписи


органом государственной власти или органом местного

самоуправления, подтверждающее решение об установлении границ

или подписавшее соглашение в подведомственном земельном участке

от № 2017 г.

Обозначение характерных точек границы	Координаты, м	
	X	Y
1	2	3
Н1	6734 19,40	22654 70,23
Н2	6734 18,68	22654 73,15
Н3	6734 09,59	22654 70,48
Н4	6734 10,58	22654 67,62

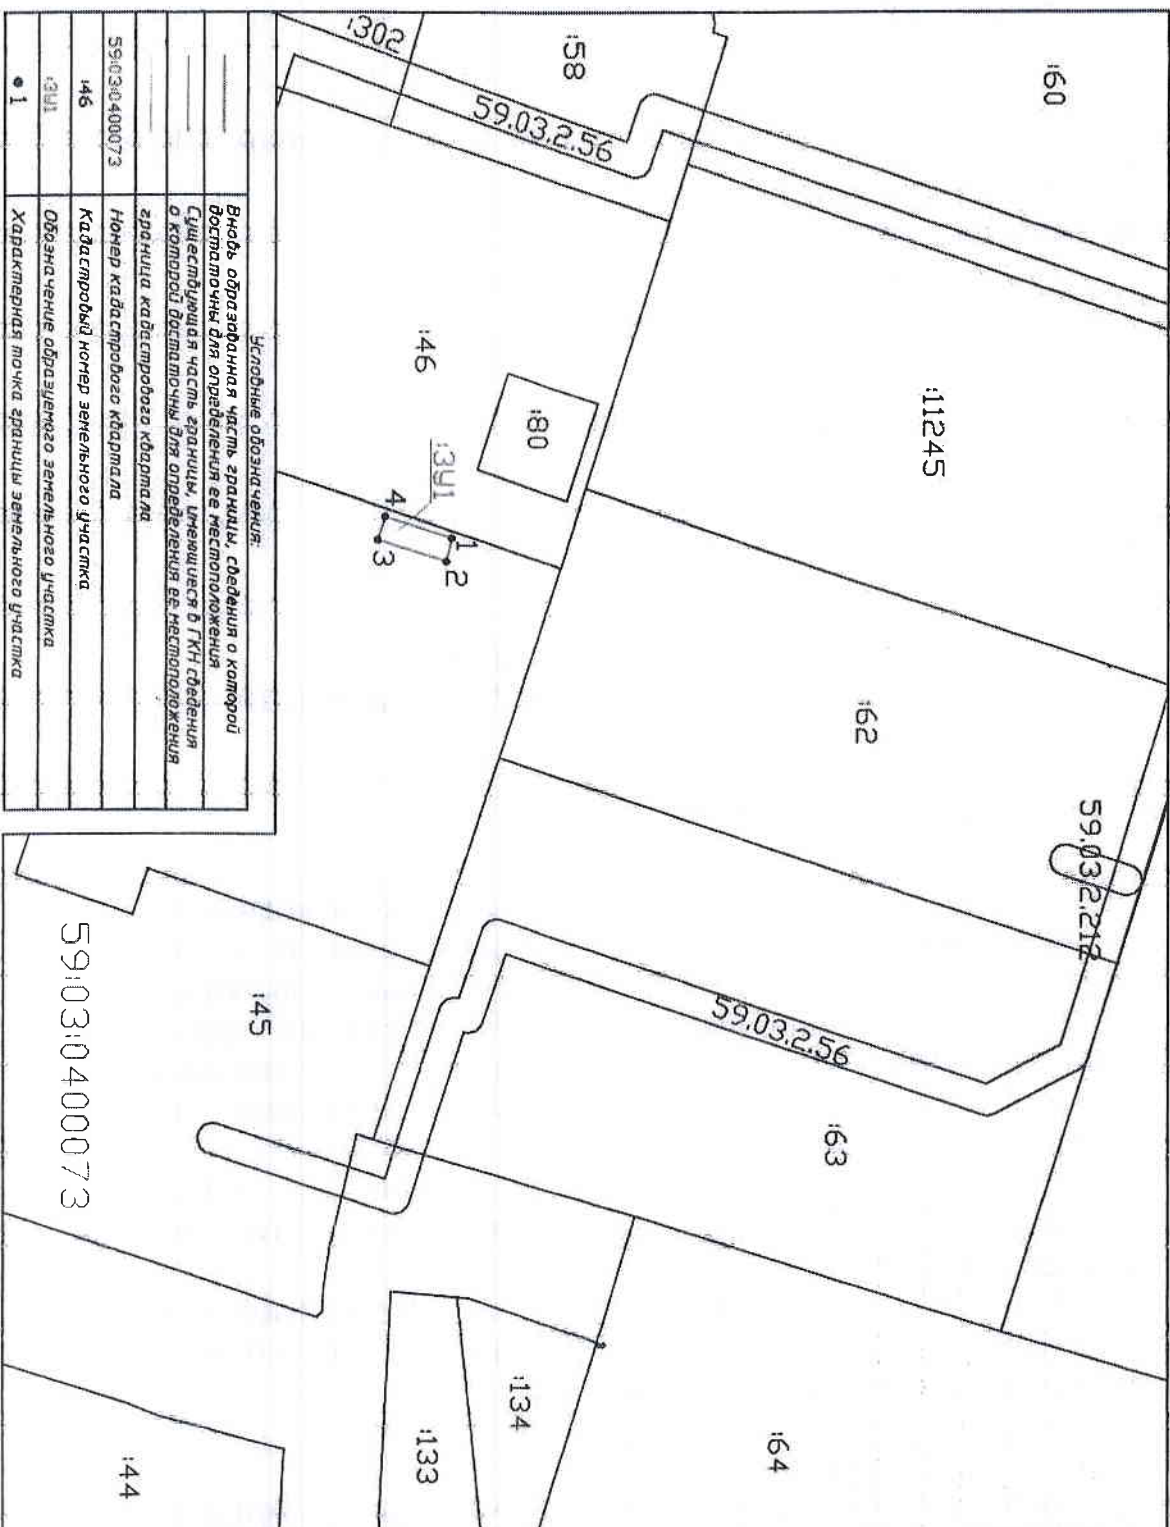

Условные обозначения:

—	Вновь образованная часть границы, сведения о которой востребованы для определения ее местоположения
—	Существующая часть границы, имеющая в ГИИ сведения о которой востребованы для определения ее местоположения
—	Граница кадастрового квартала
59:03:04:00073	Номер кадастрового квартала
146	Кадастровый номер земельного участка
1391	Обозначение образуемого земельного участка
• 1	Характерная точка границы земельного участка

59:03:04:00073

Масштаб 1:1000