


Схема расположения границ публичного сервитута

Объект: ВЛ-0,4 кВ ТП-455 ф.Такелажная, ВЛ-0,4 кВ ТП-455 ф.Ч.Сектор, ТП-455 160 кВа

Местоположение: Пермский край, г.о.г. Березники, п. Орел

Площадь земель и/или части земельного участка, кв.м: 6902

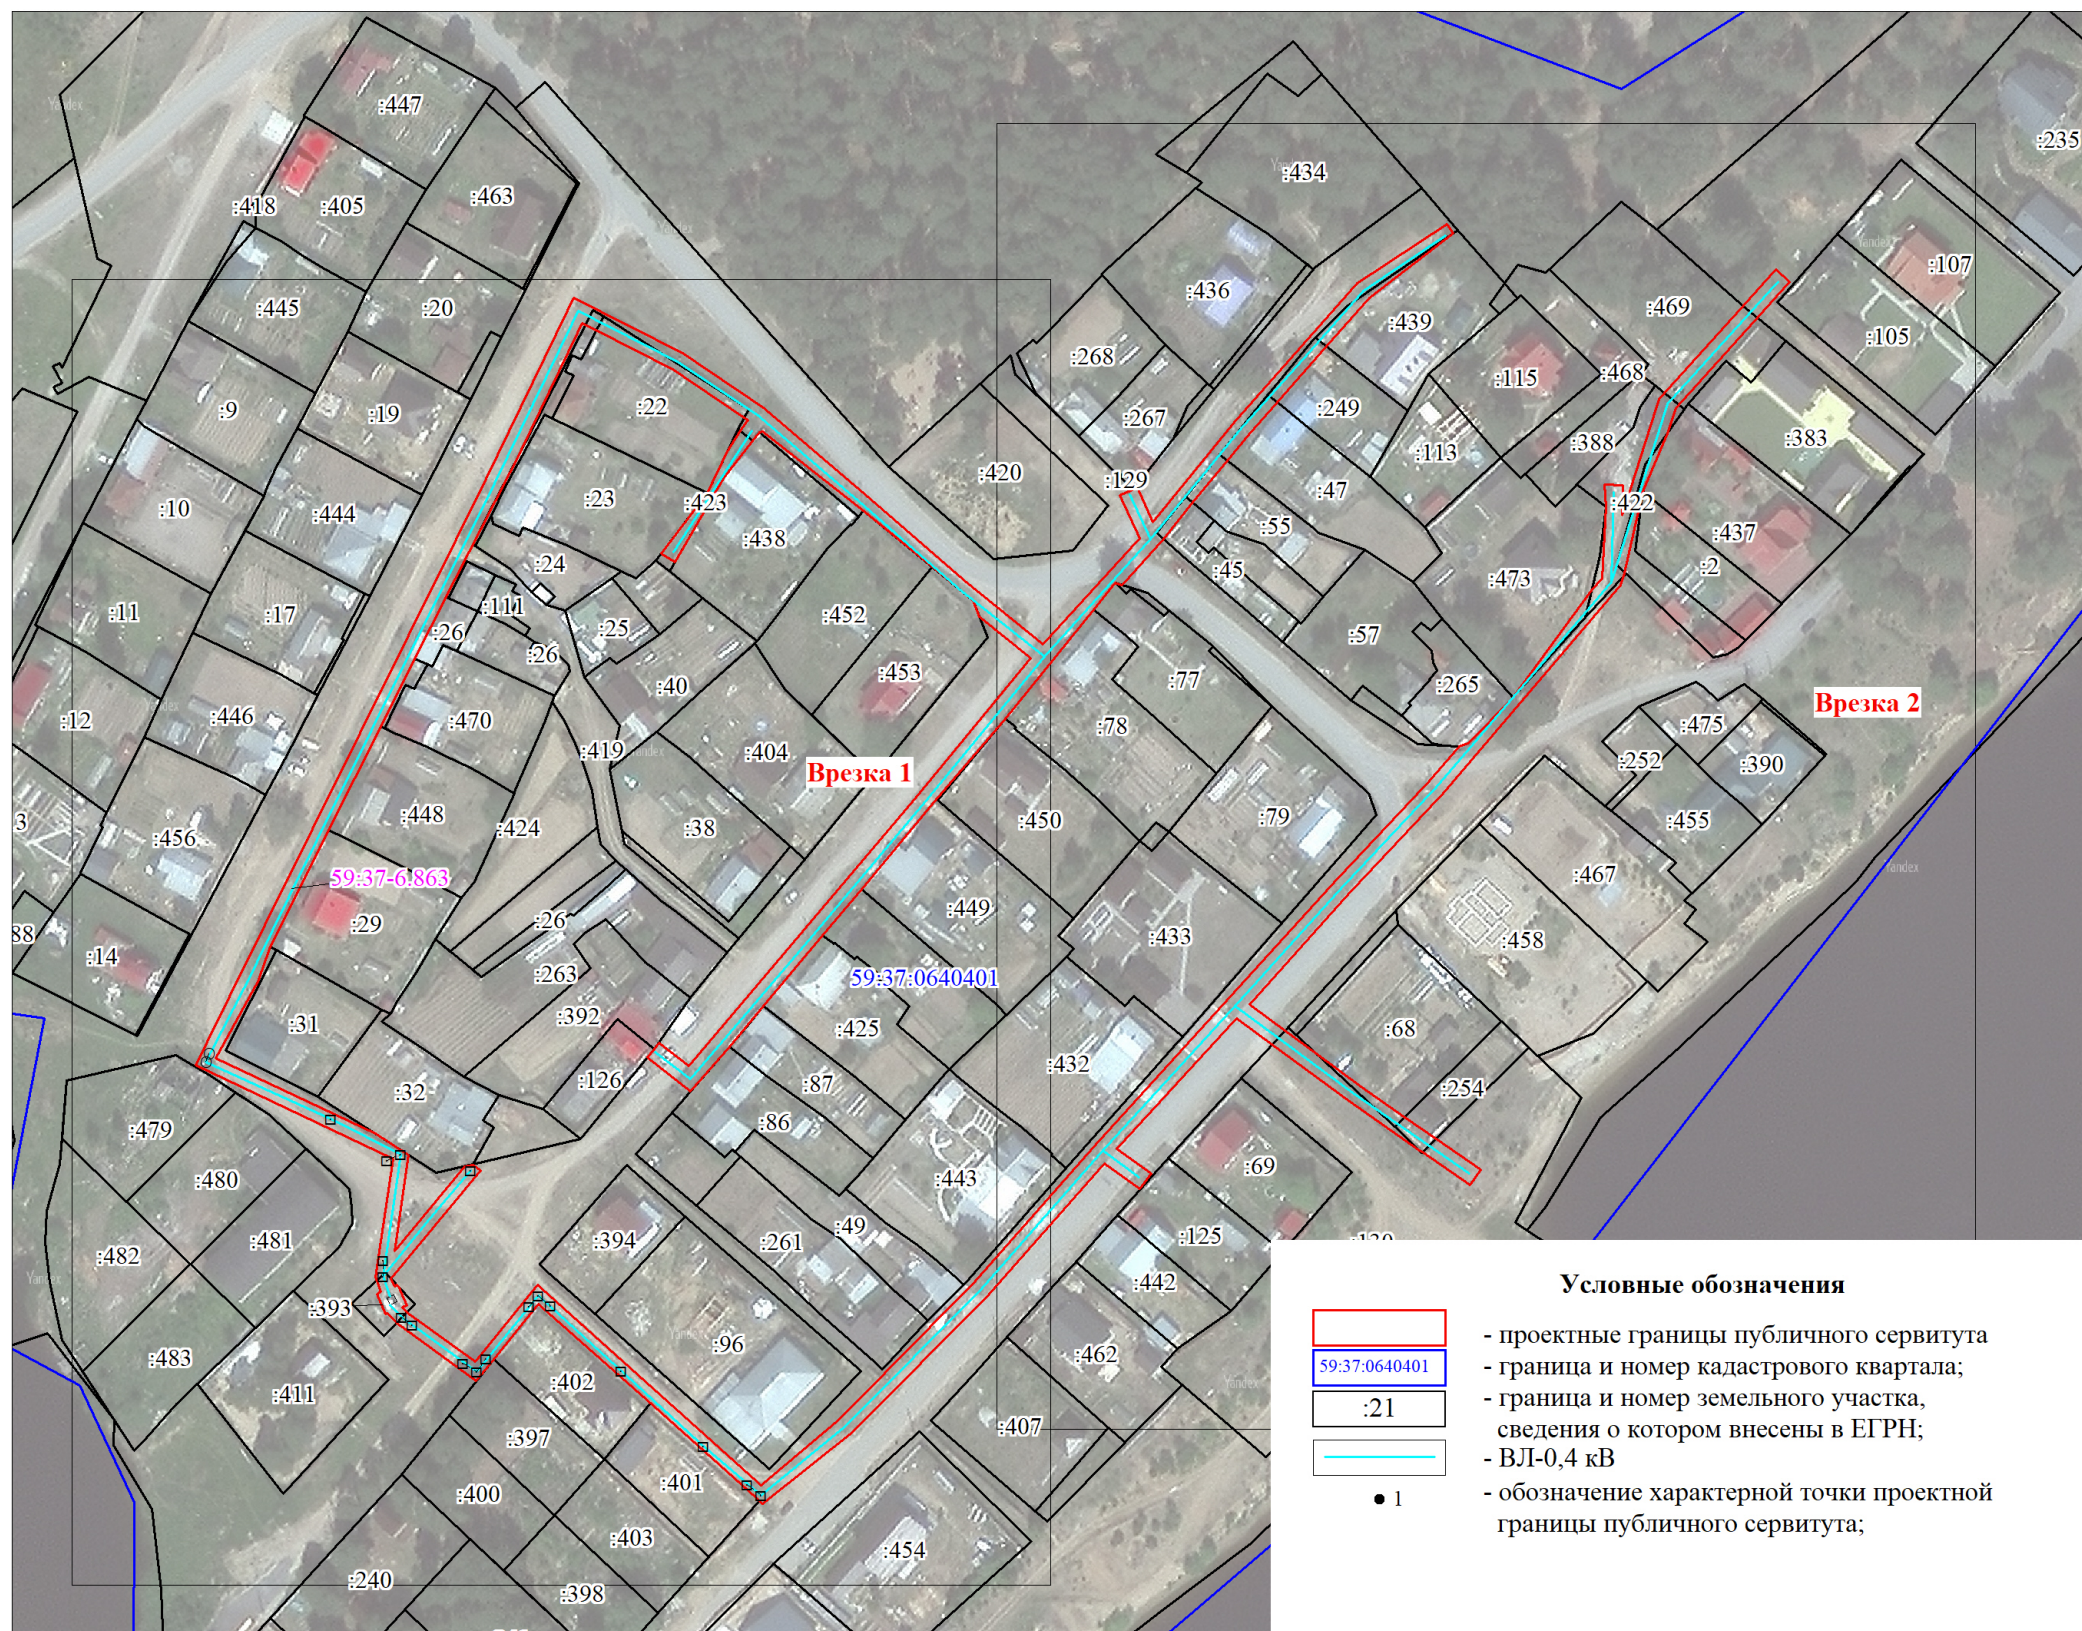

Масштаб 1:2000

Описание границ смежных землепользователей

Описание границы	Смежный землепользователь (при наличии кадастровый номер земельного участка)	Площадь обременения, кв.м	Описание границы	Смежный землепользователь (при наличии кадастровый номер земельного участка)	Площадь обременения, кв.м
от точки 1 до точки 2, от точки 9 до точки 11, от точки 13 до точки 14, от точки 19 до точки 20, от точки 22 до точки 26, от точки 29 до точки 31, от точки 38 до точки 40, от точки 43 до точки 45, от точки 52 до точки 55, от точки 56 до точки 61, от точки 67 до точки 76, от точки 87 до точки 90, от точки 96 до точки 101, от точки 111 до точки 120, от точки 124 до точки 125, от точки 130 до точки 1	59:37:0000000:2633	5453	от точки 36 до точки 38, от точки 40 до точки 42	59:37:0640401:22	125
от точки 2 до точки 4	59:37:0640401:439	75	от точки 46 до точки 47	59:37:0640401:419	-
от точки 4 до точки 5	59:37:0640401:249	70	от точки 48 до точки 49	59:37:0640401:26	-
от точки 5 до точки 7	59:37:0640401:47	57	от точки 50 до точки 51	59:37:0640401:448	-
от точки 7 до точки 8	59:37:0640401:55	36	от точки 51 до точки 52	59:37:0640401:29	-
от точки 8 до точки 9	59:37:0640401:45	31	от точки 55 до точки 56	59:37:0640401:32	-
от точки 11 до точки 12	59:37:0640401:77	-	от точки 61 до точки 67, от точки 125 до точки 130	59:37:0640401:393	62
от точки 12 до точки 13	59:37:0640401:78	-	от точки 76 до точки 77	59:37:0640401:265	-
от точки 14 до точки 15	59:37:0640401:449	-	от точки 78 до точки 79	59:37:0640401:473	52
от точки 15 до точки 16, от точки 42 до точки 43, от точки 45 до точки 46, от точки 47 до точки 48, от точки 49 до точки 50	земли городского округа г. Березники	15	от точки 79 до точки 86, от точки 91 до точки 93	59:37:0640401:422	267
от точки 16 до точки 17	59:37:0640401:425	-	от точки 86 до точки 87, от точки 90 до точки 91	59:37:0640401:469	157
от точки 17 до точки 18	59:37:0640401:87	-	от точки 93 до точки 95	59:37:0640401:437	64
от точки 18 до точки 19	59:37:0640401:86	-	от точки 101 до точки 102, от точки 105 до точки 111	59:37:0640401:130	227
от точки 20 до точки 21	59:37:0640401:126	-	от точки 102 до точки 104	59:37:0640401:68	51
от точки 21 до точки 22	59:37:0640401:392	-	от точки 104 до точки 105	59:37:0640401:254	45
от точки 26 до точки 28	59:37:0640401:453	-	от точки 120 до точки 121	59:37:0640401:401	-
от точки 28 до точки 29	59:37:0640401:452	-	от точки 121 до точки 123	59:37:0640401:402	-
от точки 31 до точки 34	59:37:0640401:438	-	от точки 123 до точки 124	59:37:0640401:397	-
от точки 34 до точки 35	59:37:0640401:423	115	Итого		6902
от точки 35 до точки 36	59:37:0640401:23	-			

Врезка 1



Масштаб 1:1000

Врезка 2



Масштаб 1:1000

Каталог координат (Система координат МСК-59, Зона 2)				
Обозначение характерных точек границ	Координаты, м		Метод определения координат характерной точки	Mt, м
	X	Y		
1	4	5	6	7
1	666561.13	2253390.68	Геодезический метод	0.1
2	666558.61	2253392.36	Геодезический метод	0.1
3	666541.44	2253370.22	Геодезический метод	0.1
4	666528.36	2253358.71	Геодезический метод	0.1
5	666513.48	2253345.62	Геодезический метод	0.1
6	666504.86	2253338.03	Геодезический метод	0.1
7	666497.85	2253332.36	Геодезический метод	0.1
8	666486.65	2253323.31	Геодезический метод	0.1
9	666476.87	2253315.40	Геодезический метод	0.1
10	666464.50	2253304.42	Геодезический метод	0.1
11	666465.10	2253302.60	Геодезический метод	0.1
12	666458.00	2253296.95	Геодезический метод	0.1
13	666428.79	2253273.50	Геодезический метод	0.1
14	666407.24	2253255.02	Геодезический метод	0.1
15	666383.15	2253235.26	Геодезический метод	0.1
16	666370.87	2253224.93	Геодезический метод	0.1
17	666351.83	2253209.34	Геодезический метод	0.1
18	666340.99	2253200.33	Геодезический метод	0.1
19	666329.12	2253189.96	Геодезический метод	0.1
20	666338.13	2253178.40	Геодезический метод	0.1
21	666340.47	2253180.30	Геодезический метод	0.1
22	666342.10	2253181.44	Геодезический метод	0.1
23	666335.83	2253189.47	Геодезический метод	0.1
24	666407.77	2253249.85	Геодезический метод	0.1
25	666445.02	2253280.29	Геодезический метод	0.1
26	666456.25	2253266.54	Геодезический метод	0.1
27	666460.66	2253264.88	Геодезический метод	0.1
28	666469.71	2253254.01	Геодезический метод	0.1
29	666484.97	2253235.69	Геодезический метод	0.1
30	666506.44	2253208.88	Геодезический метод	0.1
31	666506.30	2253208.13	Геодезический метод	0.1
32	666503.90	2253206.24	Геодезический метод	0.1
33	666493.87	2253198.47	Геодезический метод	0.1
34	666471.44	2253185.60	Геодезический метод	0.1
35	666473.74	2253182.00	Геодезический метод	0.1
36	666489.96	2253194.19	Геодезический метод	0.1
37	666501.22	2253199.60	Геодезический метод	0.1
38	666506.66	2253203.08	Геодезический метод	0.1
39	666509.61	2253204.97	Геодезический метод	0.1
40	666510.25	2253204.04	Геодезический метод	0.1
41	666523.29	2253184.98	Геодезический метод	0.1
42	666533.94	2253164.63	Геодезический метод	0.1
43	666535.42	2253161.81	Геодезический метод	0.1
44	666535.84	2253161.00	Геодезический метод	0.1
45	666499.41	2253143.54	Геодезический метод	0.1
46	666476.55	2253131.94	Геодезический метод	0.1
47	666472.35	2253129.81	Геодезический метод	0.1
48	666462.53	2253124.83	Геодезический метод	0.1
49	666445.89	2253116.55	Геодезический метод	0.1
50	666427.79	2253107.54	Геодезический метод	0.1
51	666399.87	2253093.67	Геодезический метод	0.1
52	666368.67	2253078.10	Геодезический метод	0.1
53	666359.24	2253074.84	Геодезический метод	0.1
54	666338.73	2253063.77	Геодезический метод	0.1
55	666318.15	2253106.17	Геодезический метод	0.1
56	666312.39	2253114.96	Геодезический метод	0.1
57	666286.58	2253111.29	Геодезический метод	0.1
58	666309.20	2253129.85	Геодезический метод	0.1
59	666309.63	2253132.17	Геодезический метод	0.1
60	666308.07	2253134.09	Геодезический метод	0.1
61	666279.22	2253110.37	Геодезический метод	0.1
62	666277.12	2253111.33	Геодезический метод	0.1
63	666277.41	2253112.00	Геодезический метод	0.1
64	666277.07	2253112.31	Геодезический метод	0.1
65	666271.92	2253114.52	Геодезический метод	0.1
66	666271.44	2253113.40	Геодезический метод	0.1
67	666270.07	2253114.69	Геодезический метод	0.1
68	666256.63	2253132.74	Геодезический метод	0.1
69	666277.27	2253149.19	Геодезический метод	0.1
70	666222.79	2253208.77	Геодезический метод	0.1
71	666240.59	2253229.64	Геодезический метод	0.1
72	666277.41	2253265.67	Геодезический метод	0.1
73	666314.01	2253297.58	Геодезический метод	0.1
74	666384.18	2253360.93	Геодезический метод	0.1
75	666411.21	2253386.11	Геодезический метод	0.1

Каталог координат (Система координат МСК-59, Зона 2)				
Обозначение характерных точек границ	Координаты, м		Метод определения координат характерной точки	Mt, м
	X	Y		
76	666420.58	2253394.04	Геодезический метод	0.1
77	666421.36	2253396.65	Геодезический метод	0.1
78	666433.69	2253408.40	Геодезический метод	0.1
79	666462.19	2253429.25	Геодезический метод	0.1
80	666465.45	2253432.01	Геодезический метод	0.1
81	666484.66	2253433.05	Геодезический метод	0.1
82	666490.69	2253432.60	Геодезический метод	0.1
83	666490.57	2253437.60	Геодезический метод	0.1
84	666482.40	2253437.42	Геодезический метод	0.1
85	666513.69	2253447.10	Геодезический метод	0.1
86	666515.28	2253448.52	Геодезический метод	0.1
87	666538.58	2253469.47	Геодезический метод	0.1
88	666548.25	2253478.17	Геодезический метод	0.1
89	666544.91	2253481.88	Геодезический метод	0.1
90	666535.32	2253473.27	Геодезический метод	0.1
91	666512.11	2253452.40	Геодезический метод	0.1
92	666511.16	2253451.55	Геодезический метод	0.1
93	666504.87	2253449.62	Геодезический метод	0.1
94	666488.89	2253442.77	Геодезический метод	0.1
95	666467.01	2253438.02	Геодезический метод	0.1
96	666466.19	2253437.77	Геодезический метод	0.1
97	666463.57	2253436.97	Геодезический метод	0.1
98	666407.89	2253389.85	Геодезический метод	0.1
99	666380.81	2253364.62	Геодезический метод	0.1
100	666351.47	2253338.36	Геодезический метод	0.1
101	666344.31	2253347.87	Геодезический метод	0.1
102	666338.07	2253356.16	Геодезический метод	0.1
103	666329.16	2253368.00	Геодезический метод	0.1
104	666320.88	2253379.69	Геодезический метод	0.1
105	666314.98	2253388.01	Геодезический метод	0.1
106	666306.53	2253399.94	Геодезический метод	0.1
107	666302.44	2253397.05	Геодезический метод	0.1
108	666311.42	2253384.38	Геодезический метод	0.1
109	666311.91	2253383.69	Геодезический метод	0.1
110	666325.12	2253365.05	Геодезический метод	0.1
111	666340.61	2253344.47	Геодезический метод	0.1
112	666347.74	2253335.00	Геодезический метод	0.1
113	666312.73	2253303.18	Геодезический метод	0.1
114	666306.04	2253312.28	Геодезический метод	0.1
115	666302.01	2253309.32	Геодезический метод	0.1
116	666308.99	2253299.84	Геодезический метод	0.1
117	666274.02	2253269.34	Геодезический метод	0.1
118	666237.12	2253233.24	Геодезический метод	0.1
119	666217.88	2253209.12	Геодезический метод	0.1
120	666218.66	2253208.37	Геодезический метод	0.1
121	666245.12	2253179.24	Геодезический метод	0.1
122	666272.14	2253149.48	Геодезический метод	0.1
123	666257.23	2253137.69	Геодезический метод	0.1
124	666251.39	2253133.07	Геодезический метод	0.1
125	666267.16	2253111.92	Геодезический метод	0.1
126	666269.77	2253109.50	Геодезический метод	0.1
127	666269.54	2253108.96	Геодезический метод	0.1
128	666275.09	2253106.58	Геодезический метод	0.1
129	666275.55	2253107.64	Геодезический метод	0.1
130	666278.56	2253106.54	Геодезический метод	0.1
131	666279.54	2253106.19	Геодезический метод	0.1
132	666311.46	2253110.79	Геодезический метод	0.1
133	666336.92	2253058.35	Геодезический метод	0.1
134	666361.65	2253070.45	Геодезический метод	0.1
135	666490.75	2253133.85	Геодезический метод	0.1
136	666542.67	2253158.73	Геодезический метод	0.1
137	666527.58	2253187.56	Геодезический метод	0.1
138	666512.83	2253209.13	Геодезический метод	0.1
139	666488.78	2253236.93	Геодезический метод	0.1
140	666465.53	2253263.10	Геодезический метод	0.1
141	666448.80	2253283.53	Геодезический метод	0.1
142	666477.18	2253309.15	Геодезический метод	0.1
143	666488.69	2253303.92	Геодезический метод	0.1
144	666490.65	2253308.46	Геодезический метод	0.1
145	666481.46	2253312.70	Геодезический метод	0.1
146	666508.08	2253334.21	Геодезический метод	0.1
147	666545.24	2253366.90	Геодезический метод	0.1
1	666561.13	2253390.68	Геодезический метод	0.1