

Раздел 4


Схема расположения границ публичного сервитута

Объект: ВЛ 10кВ ф.Левино от п/с Кузнецовская, КТП д. Сгорки с тр-ром 100 кВа 10/0,4 кВ, Здание КТП-799,

КТП д. Левино с тр-ром 100 кВа 10/0,4 кВ

Местоположение: Пермский край, г.о. город Березники

Площадь земель и/или части земельного участка: 337 906 кв. м

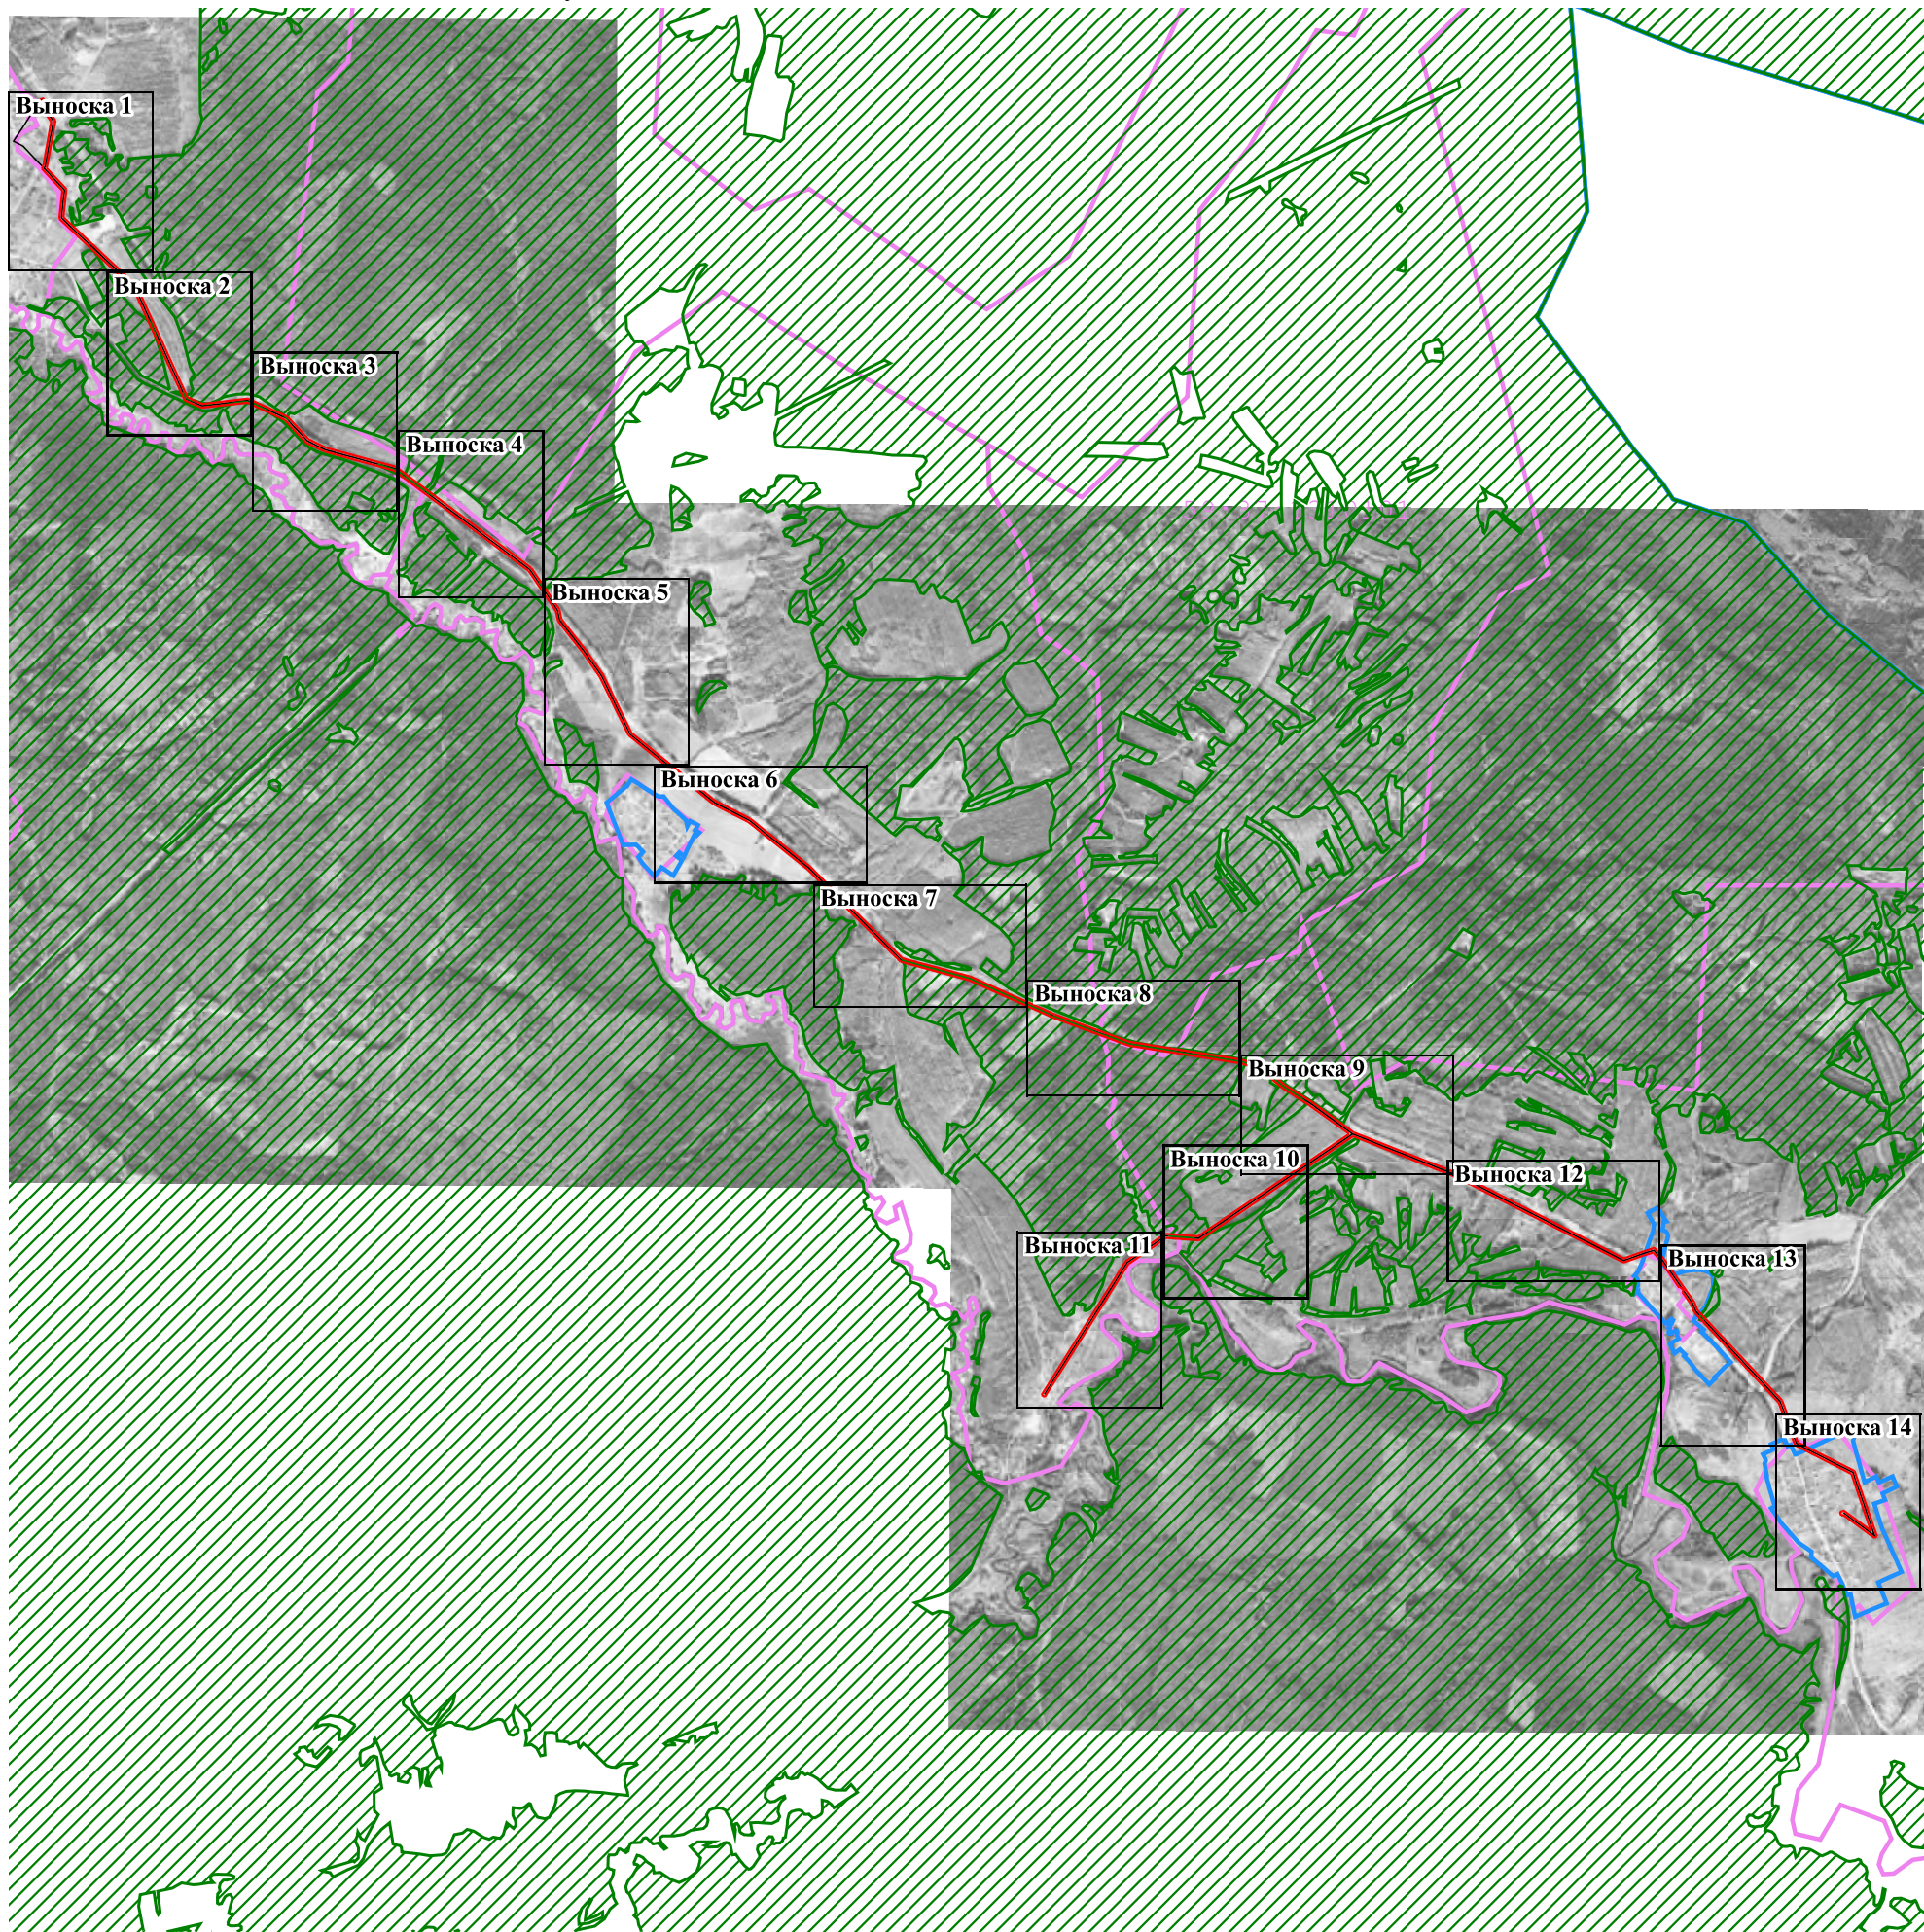

Масштаб 1:40 000

Условные обозначения:

— - проектная граница публичного сервитута

— - граница населенного пункта

59:37:1050103 - номер кадастрового квартала

1977 - кадастровый номер земельного участка

— - зона Березниковского лесничества с реестровым номером 59:37-15.1

— - ВЛ 10 кВ

— - граница кадастрового квартала


— - граница земельного участка, сведения о котором содержатся в ЕГРН

• - характерная точка проектной границы публичного сервитута

Раздел 4

Схема расположения границ публичного сервитута

Выноска 1

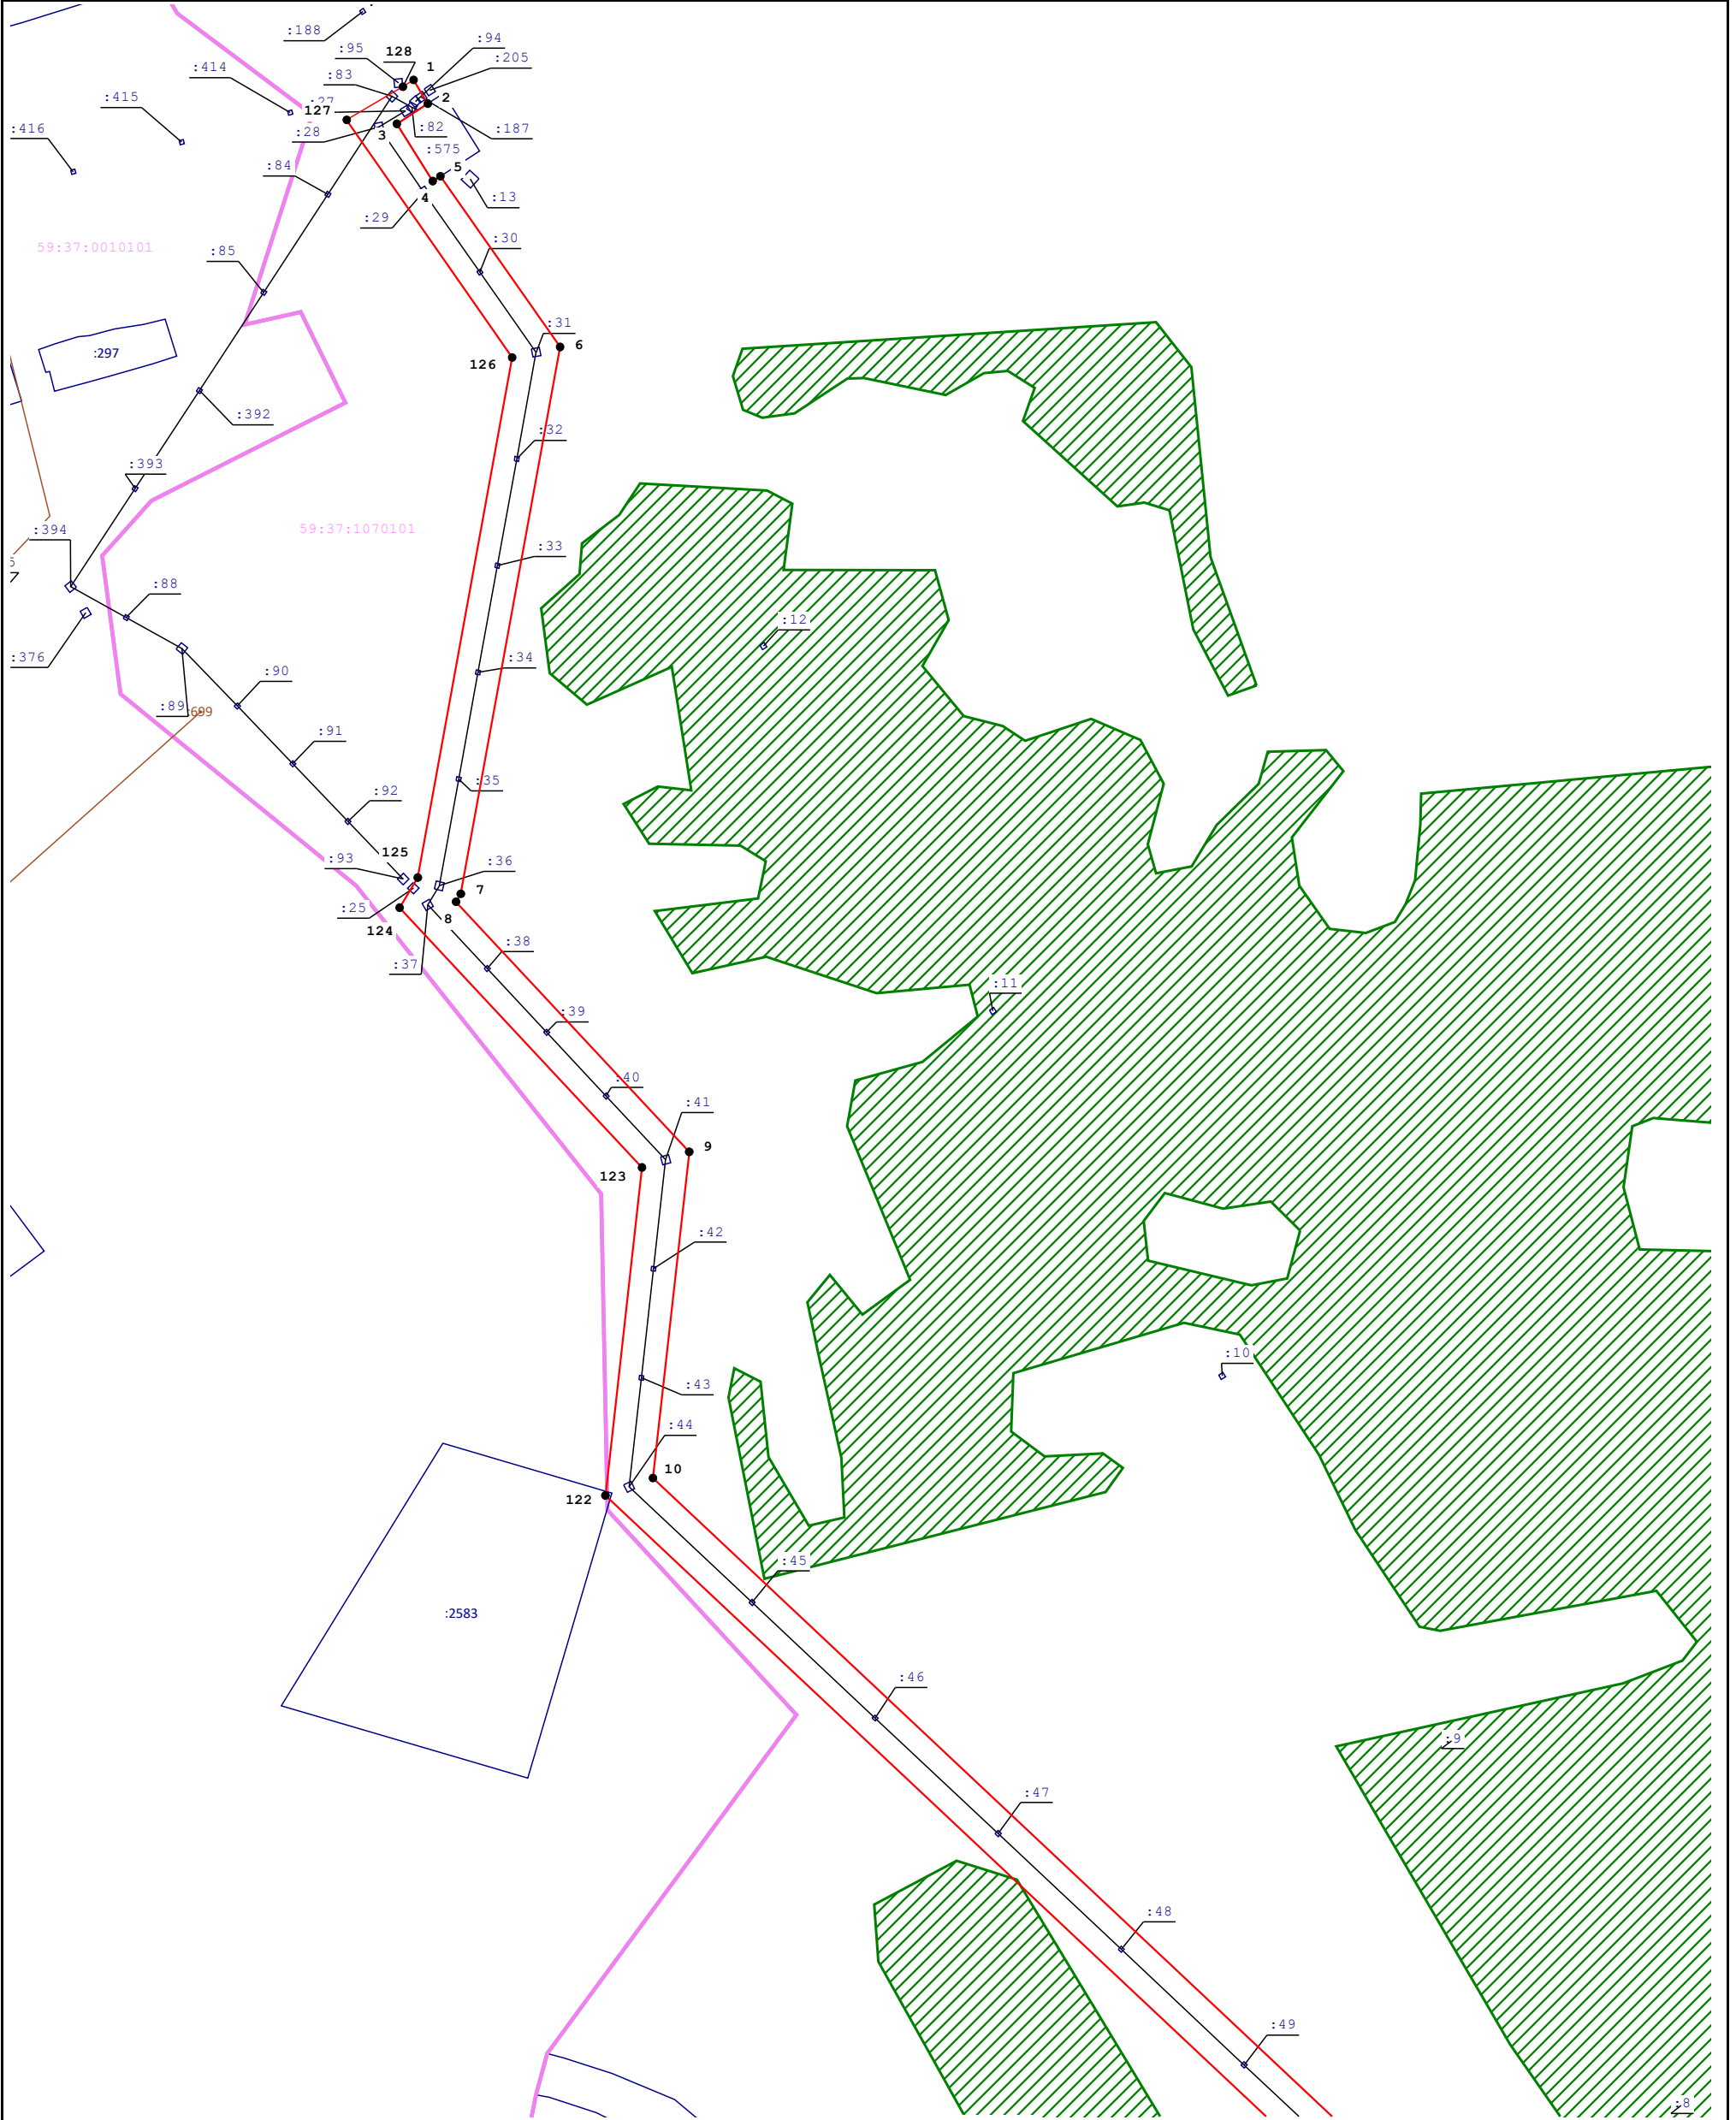

Масштаб 1:3 000


Условные обозначения:

- - проектная граница публичного сервитута
 - - граница населенного пункта
 - 59:37:1050103 - номер кадастрового квартала
 - 1277 - кадастровый номер земельного участка
 - зона Березниковского лесничества с реестровым номером 59:37-15.1
- - ВЛ 10 кВ
 - - граница кадастрового квартала
 - - граница земельного участка, сведения о котором содержатся в ЕГРН
 - - характеристическая точка проектной границы публичного сервитута

Раздел 4

Схема расположения границ публичного сервитута

Выноска 2

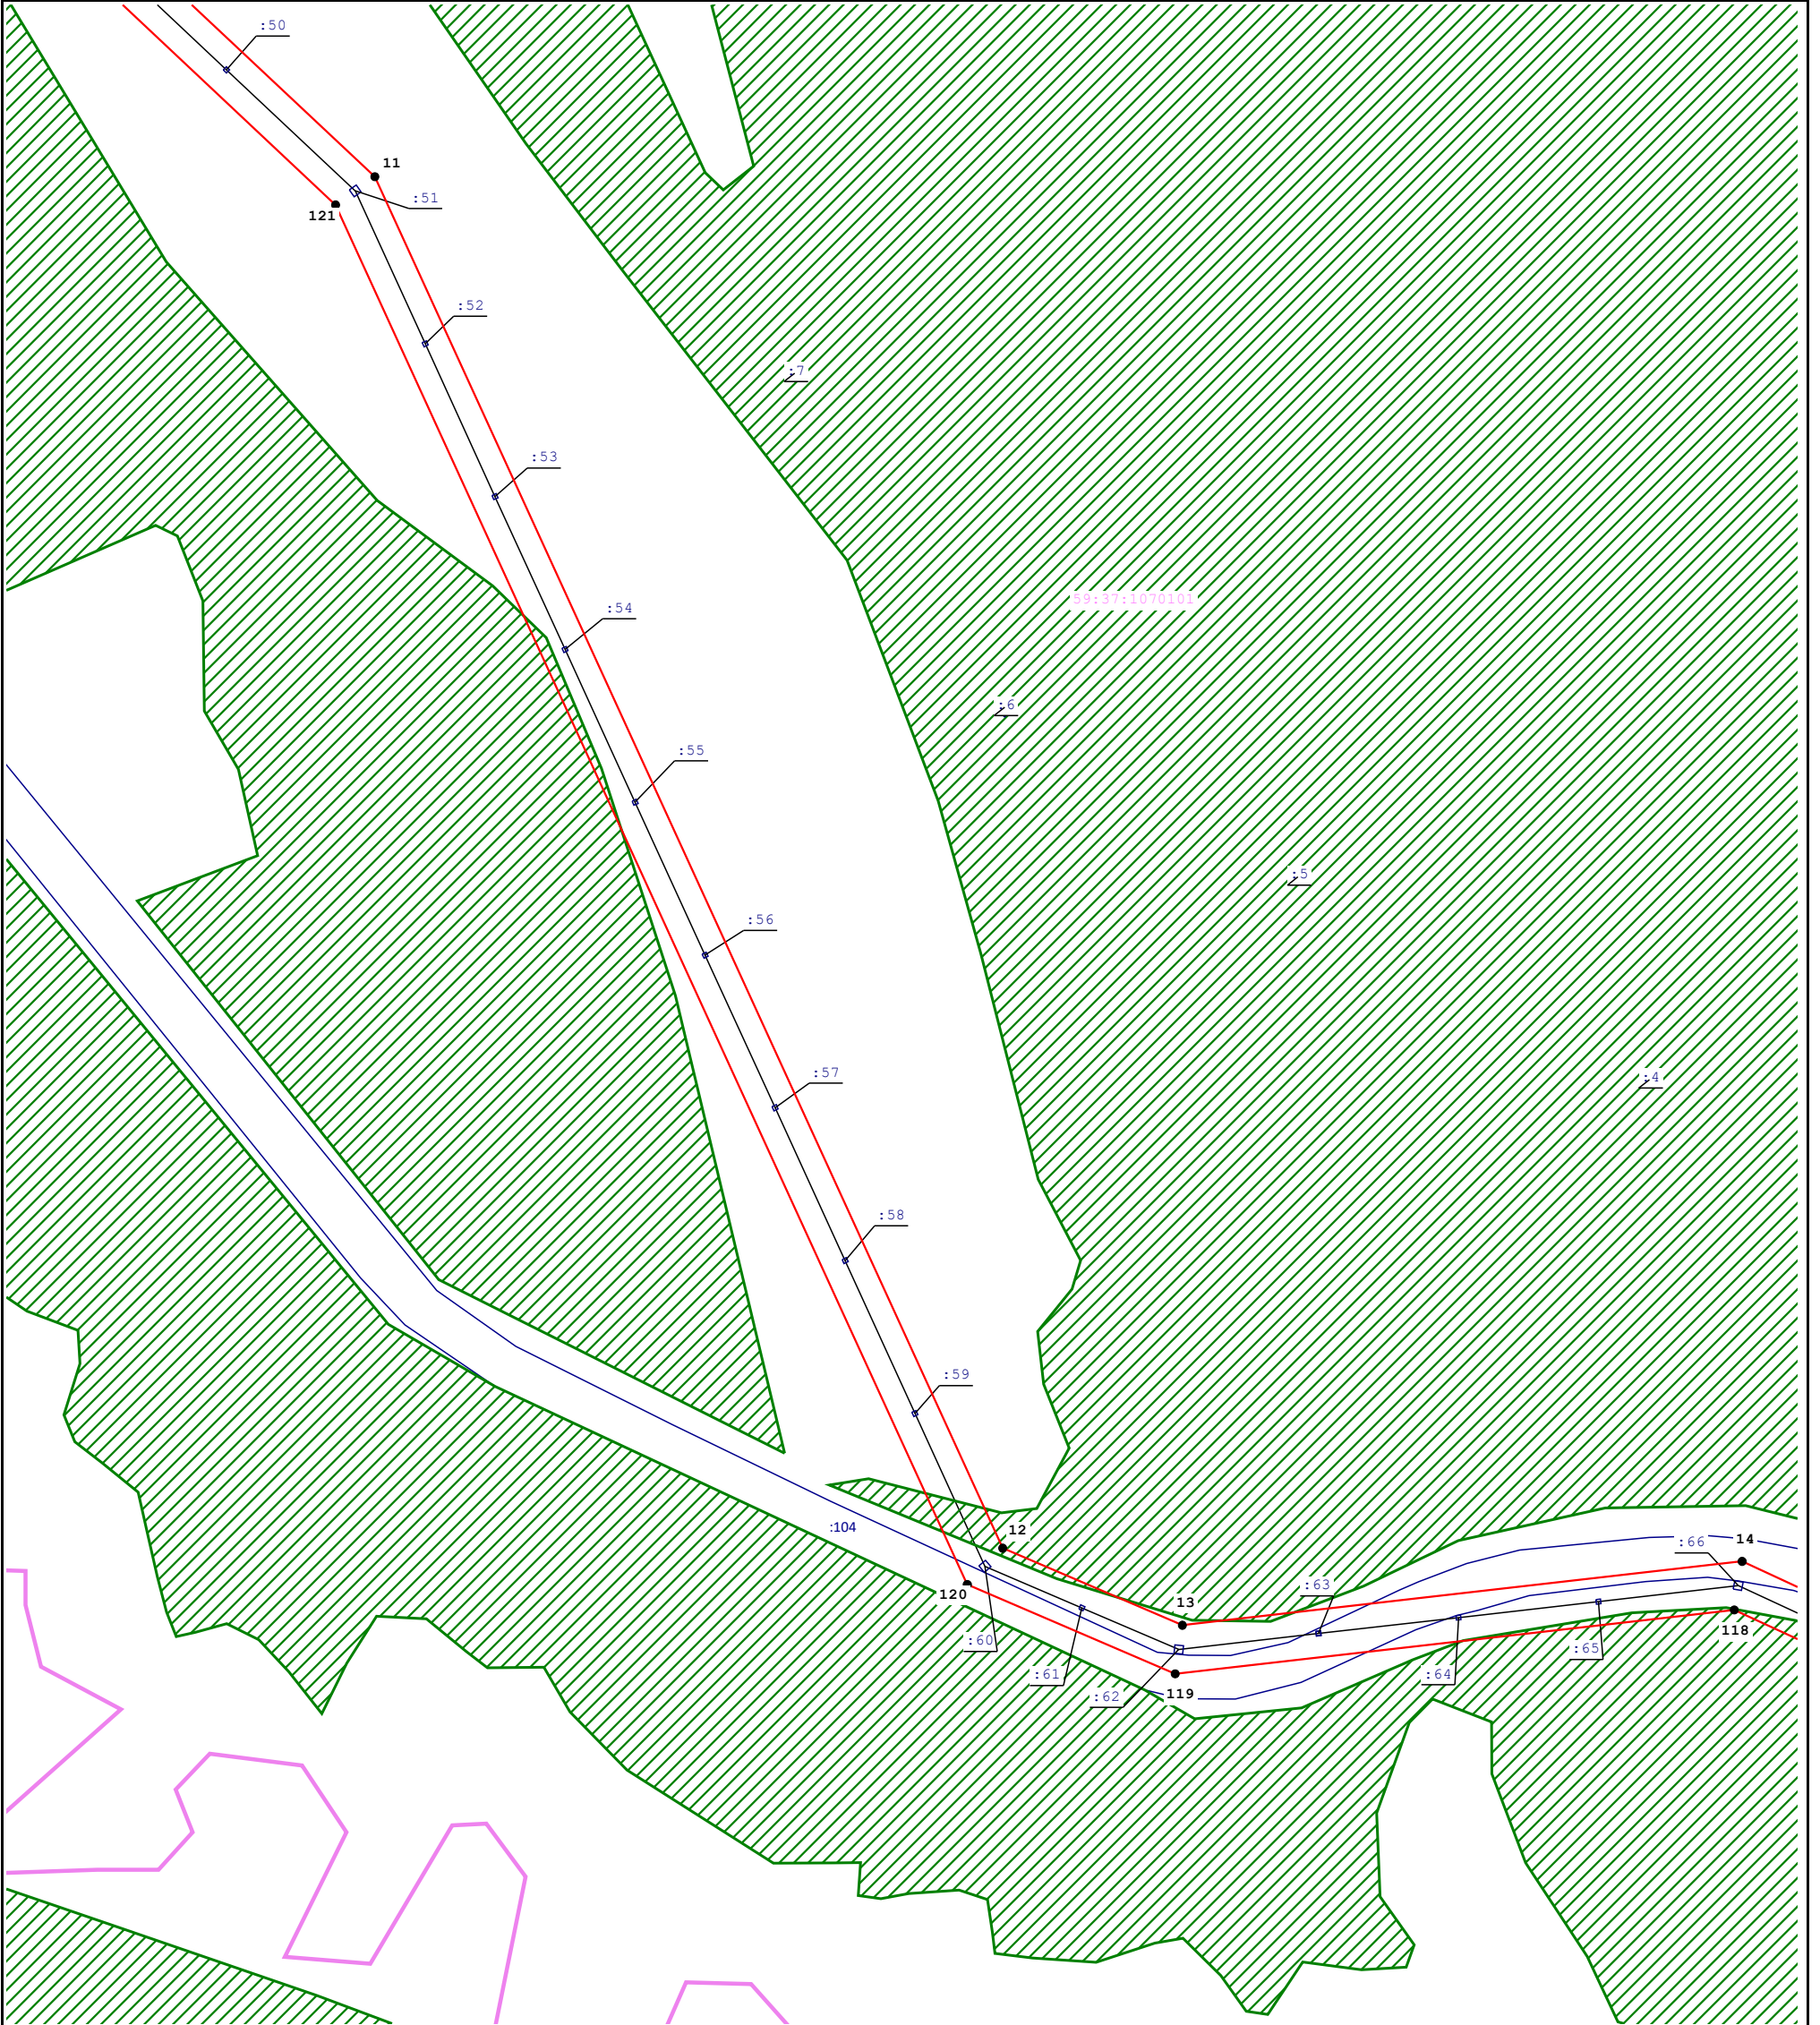

Масштаб 1:3 000

Условные обозначения:

— - проектная граница публичного сервитута

— - граница населенного пункта

59:37:1050103 - номер кадастрового квартала

:577 - кадастровый номер земельного участка

— - зона Березниковского лесничества с реестровым номером 59:37-15.1

— - ВЛ 10 кВ

— - граница кадастрового квартала


— - граница земельного участка, сведения о котором содержатся в ЕГРН

• - характерная точка проектной границы публичного сервитута

Раздел 4

Схема расположения границ публичного сервитута

Выноска 3

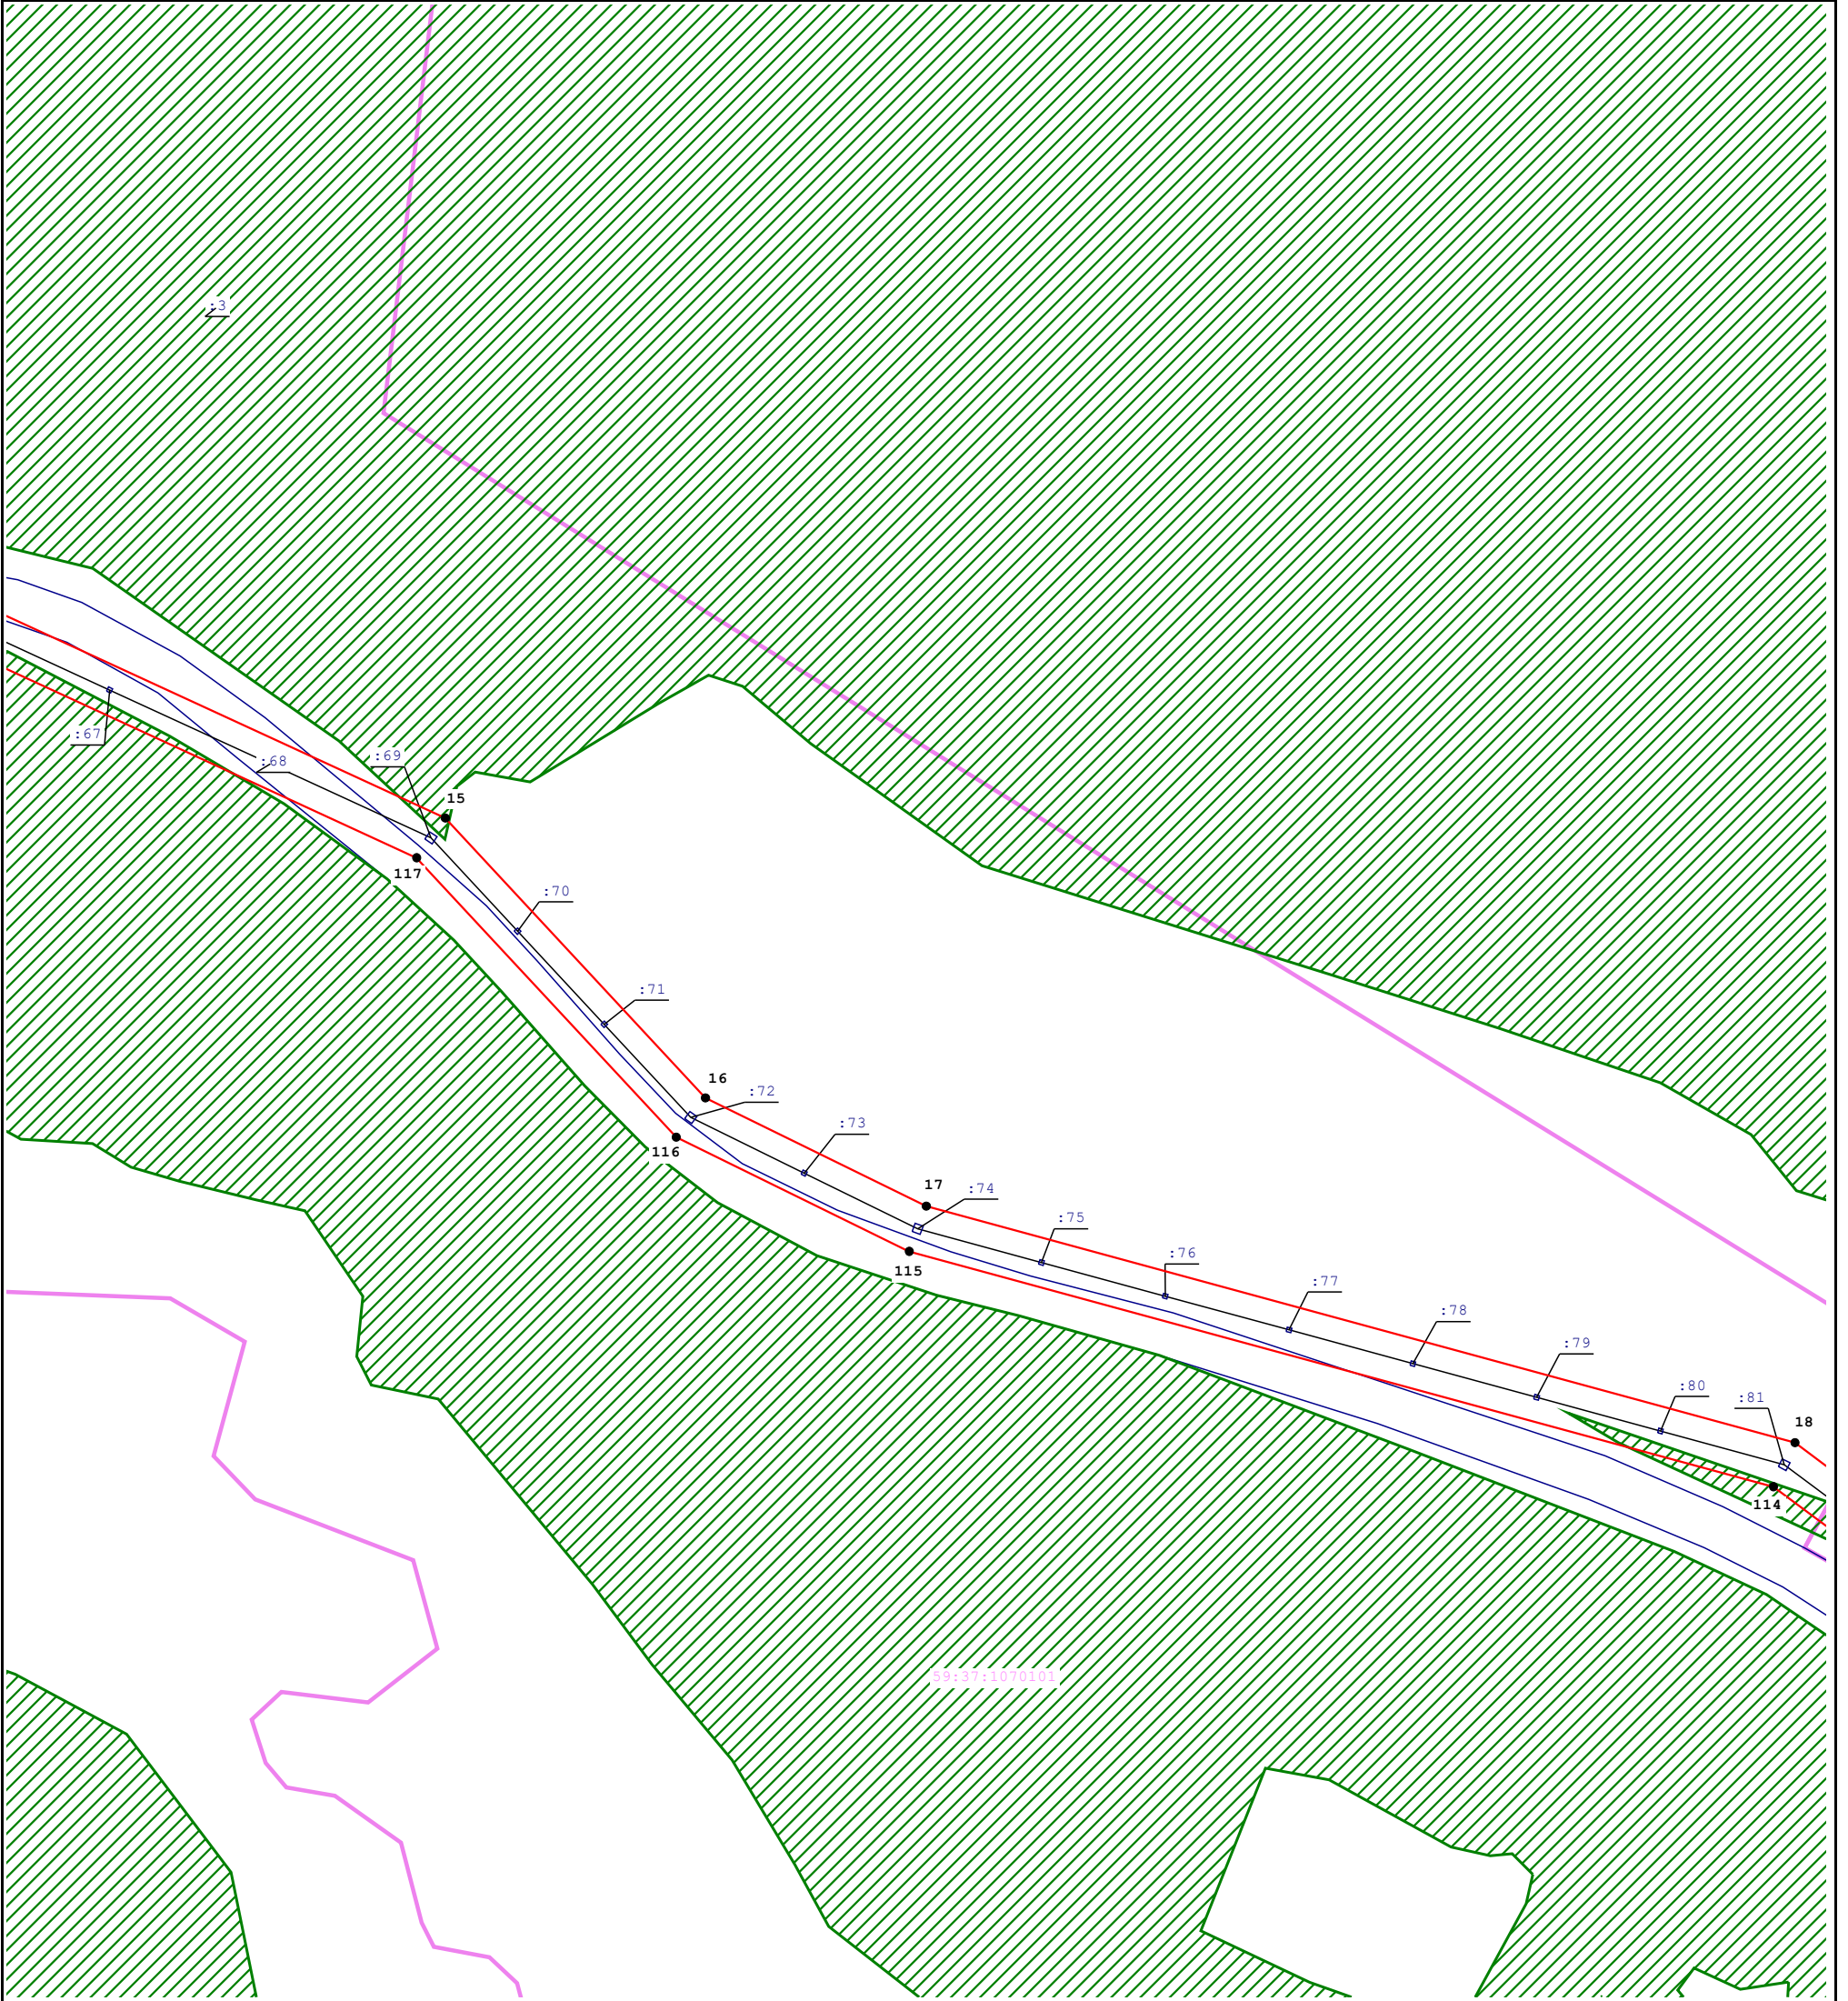

Масштаб 1:3 000

Условные обозначения:

— - проектная граница публичного сервитута

— - граница населенного пункта

59:37:1050103 - номер кадастрового квартала

117 - кадастровый номер земельного участка

— - зона Березниковского лесничества с реестровым номером 59:37-15.1

— - ВЛ 10 кВ

— - граница кадастрового квартала


— - граница земельного участка, сведения о котором содержатся в ЕГРН

• - характерная точка проектной границы публичного сервитута

Раздел 4

Схема расположения границ публичного сервитута

Выноска 4

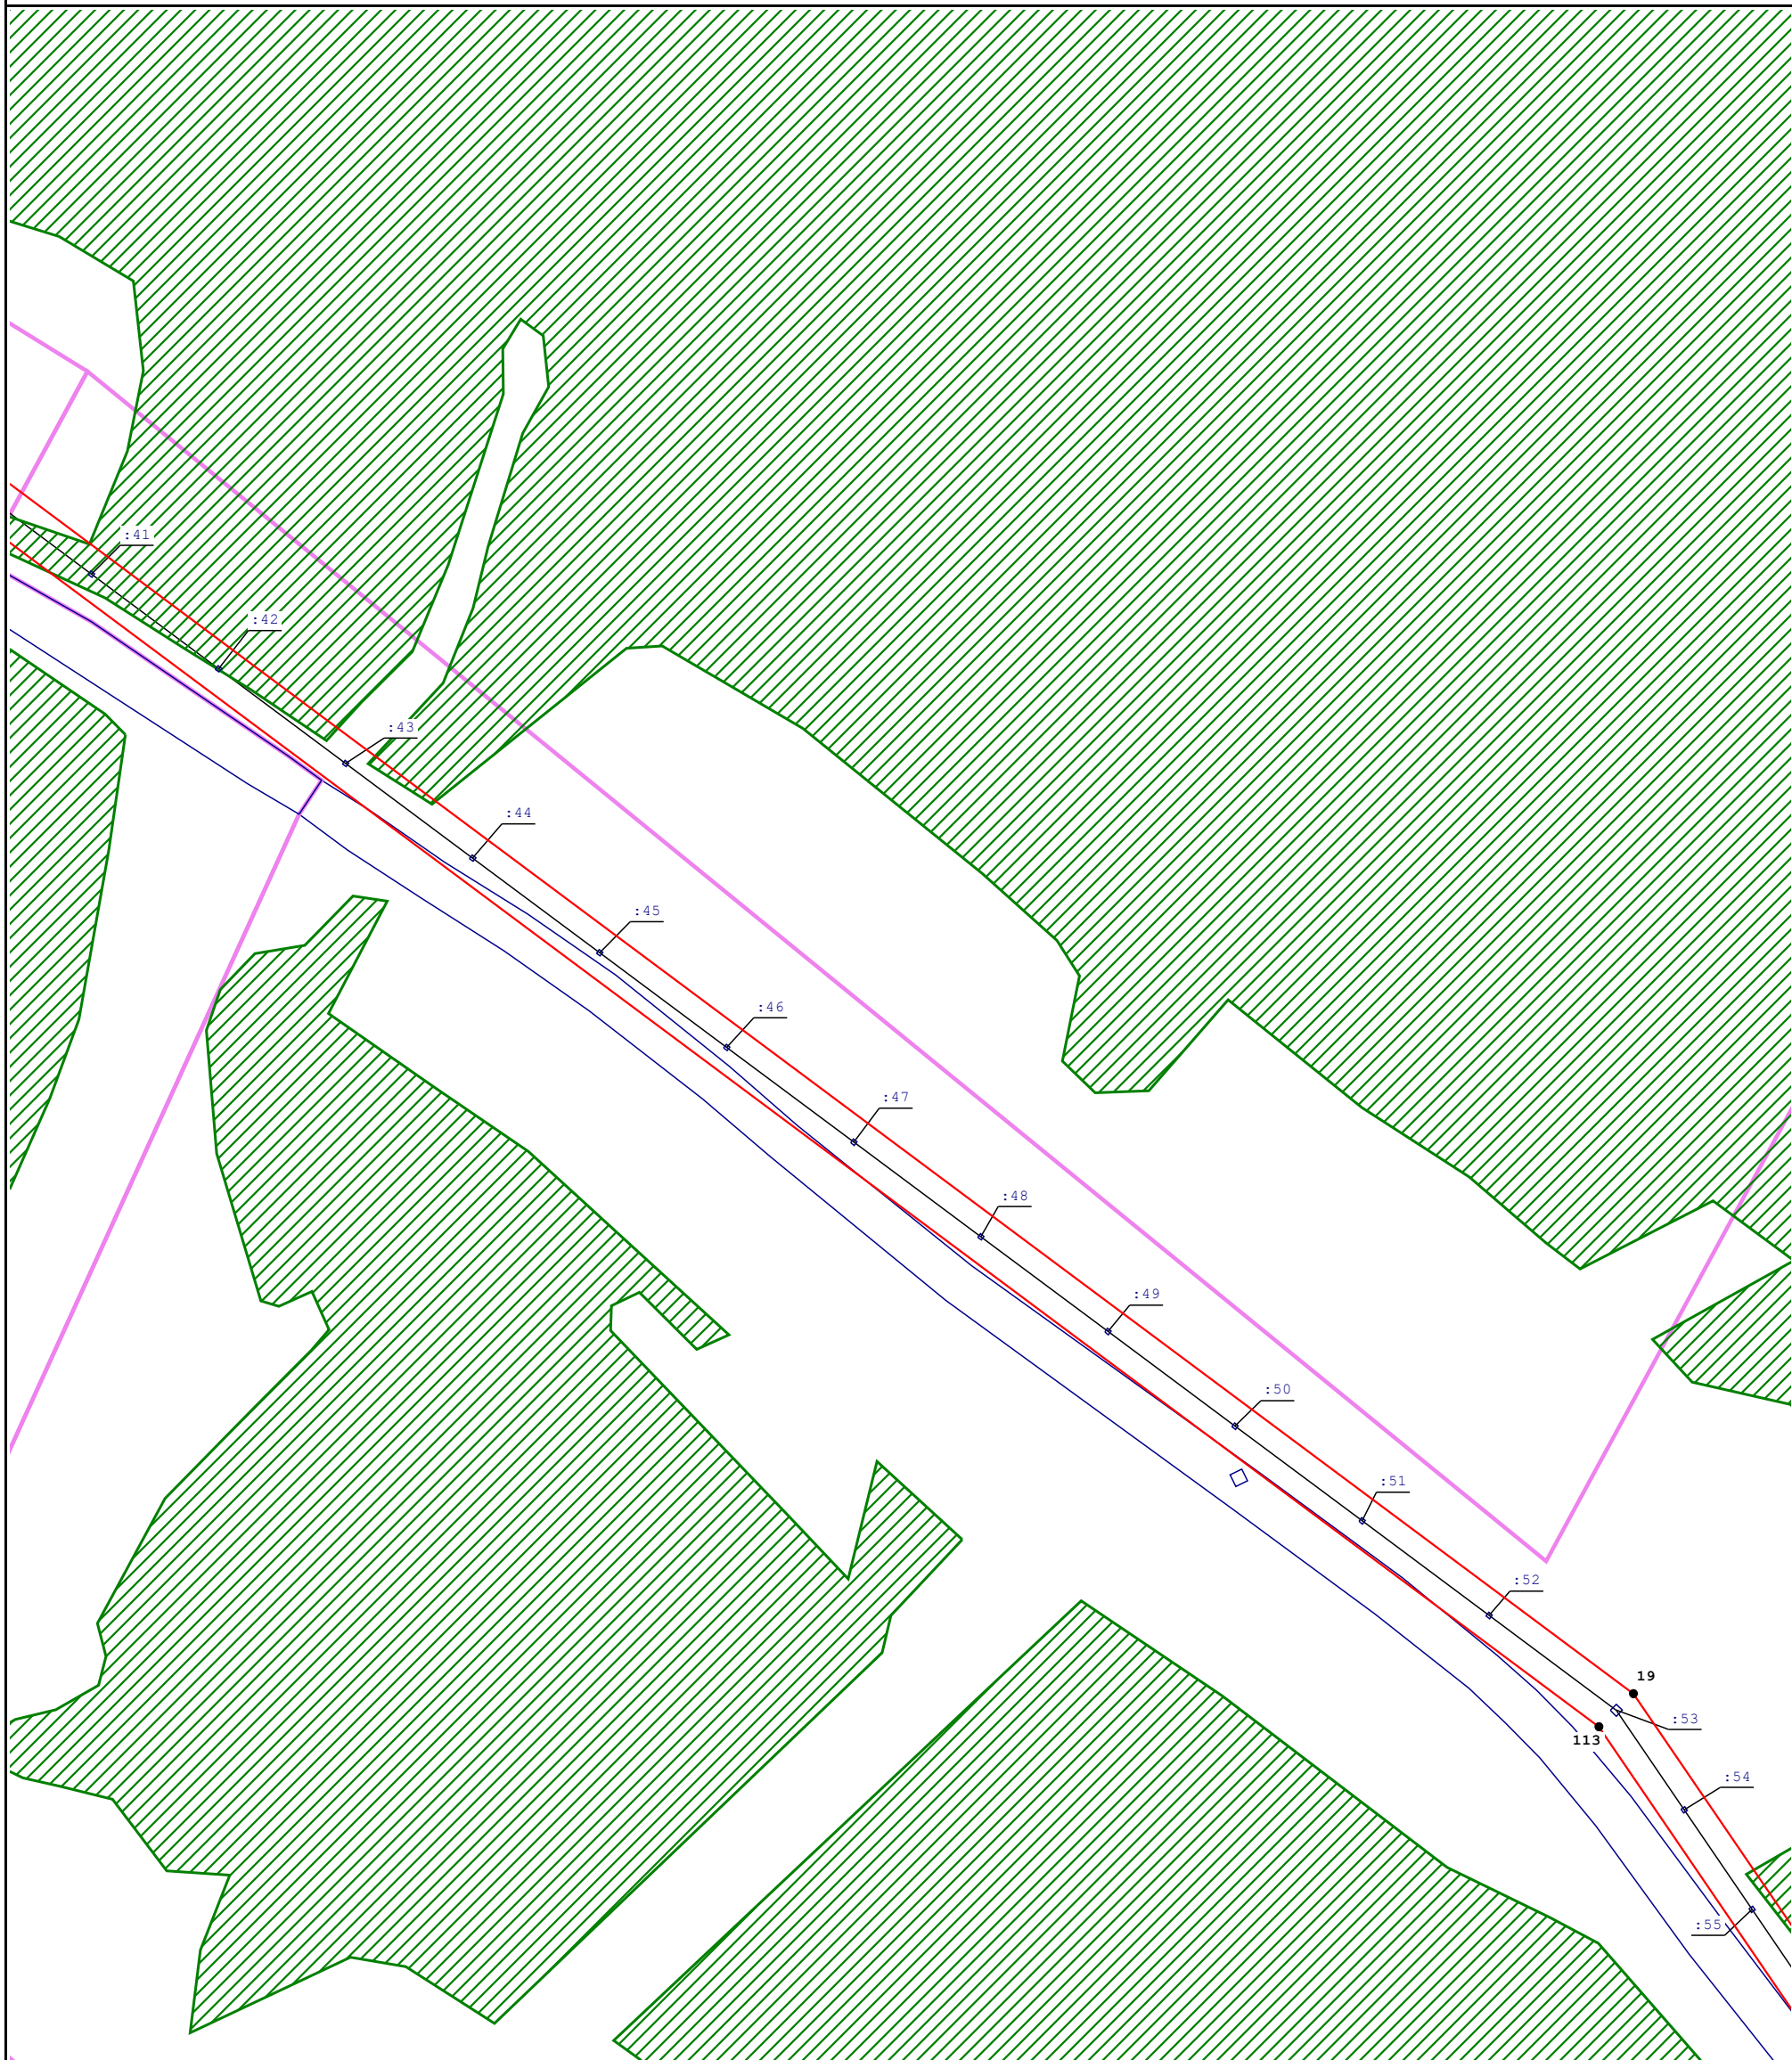


Масштаб 1:3 000

Условные обозначения:

- проектная граница публичного сервитута
- граница населенного пункта
- 59:37:1050103 - номер кадастрового квартала
- :41 - кадастровый номер земельного участка
- зона Берзhevikского лесничества с реестровым номером 59:37-15.1
- ВЛ 10 кВ
- граница кадастрового квартала
- граница земельного участка, сведения о котором содержатся в ЕГРН
- 1 - характерная точка проектной границы публичного сервитута

Выноска 5

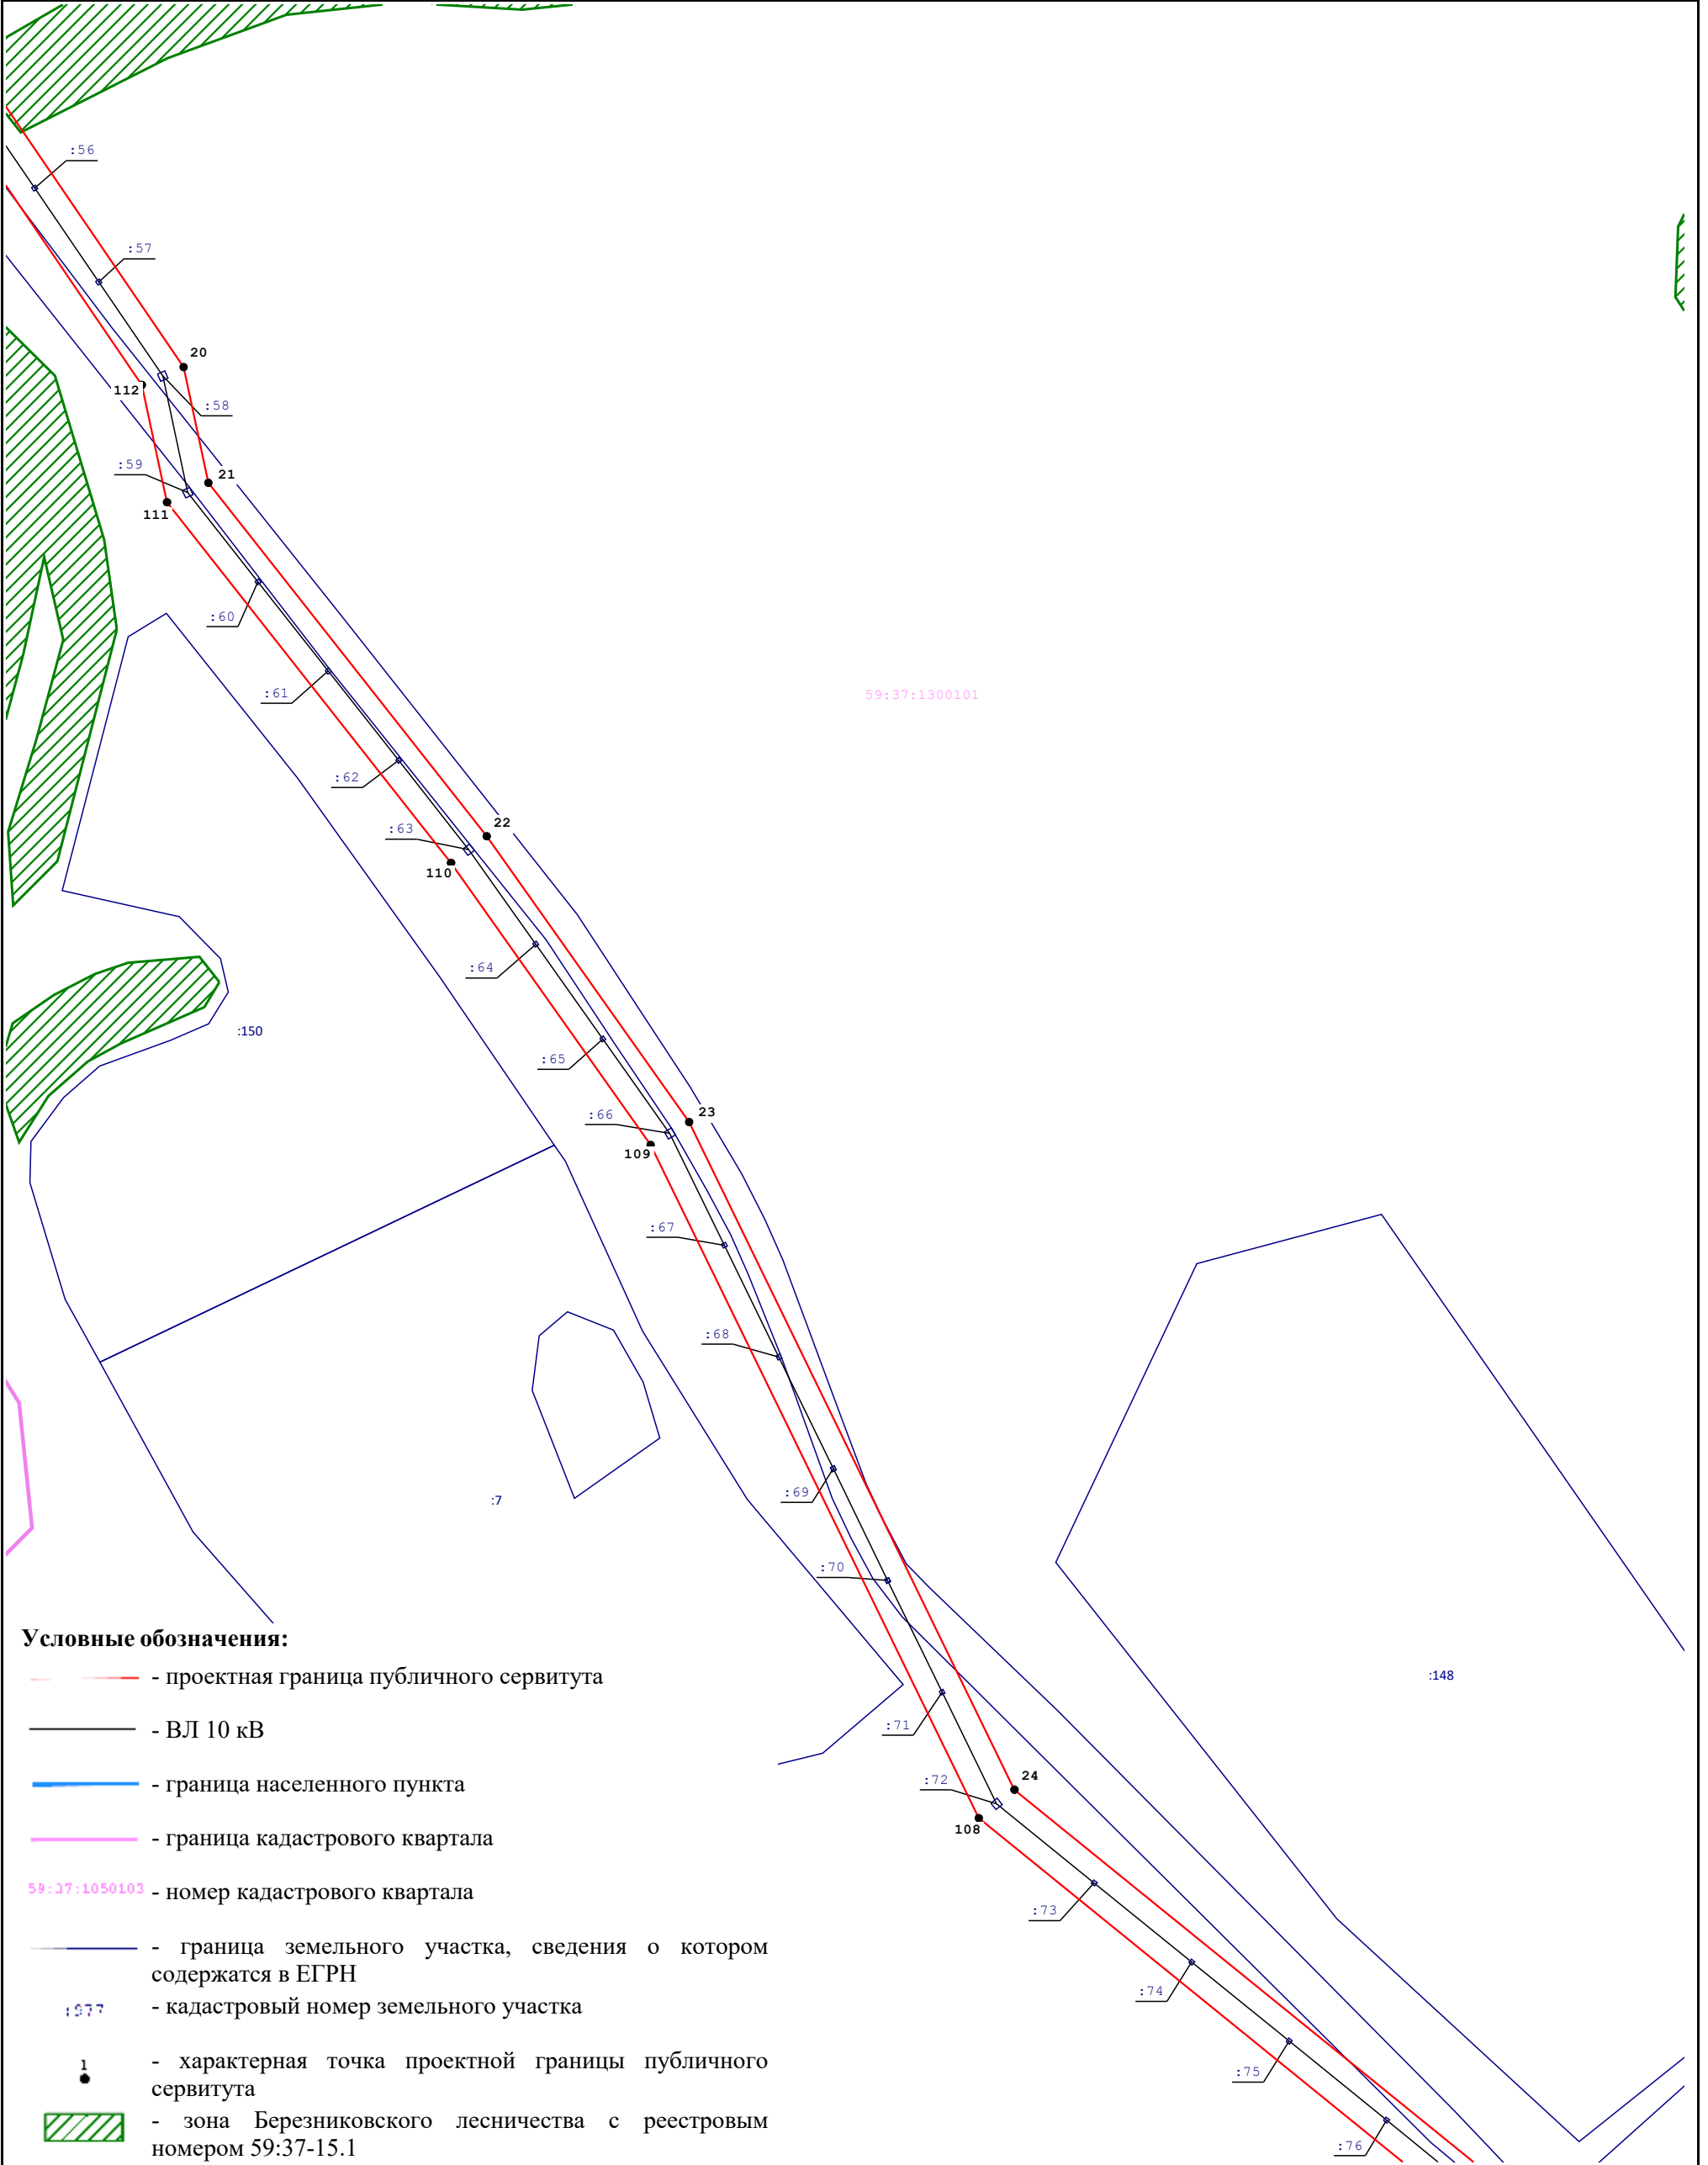


Масштаб 1:3 000

Раздел 4

Схема расположения границ публичного сервитута

Выноска 6

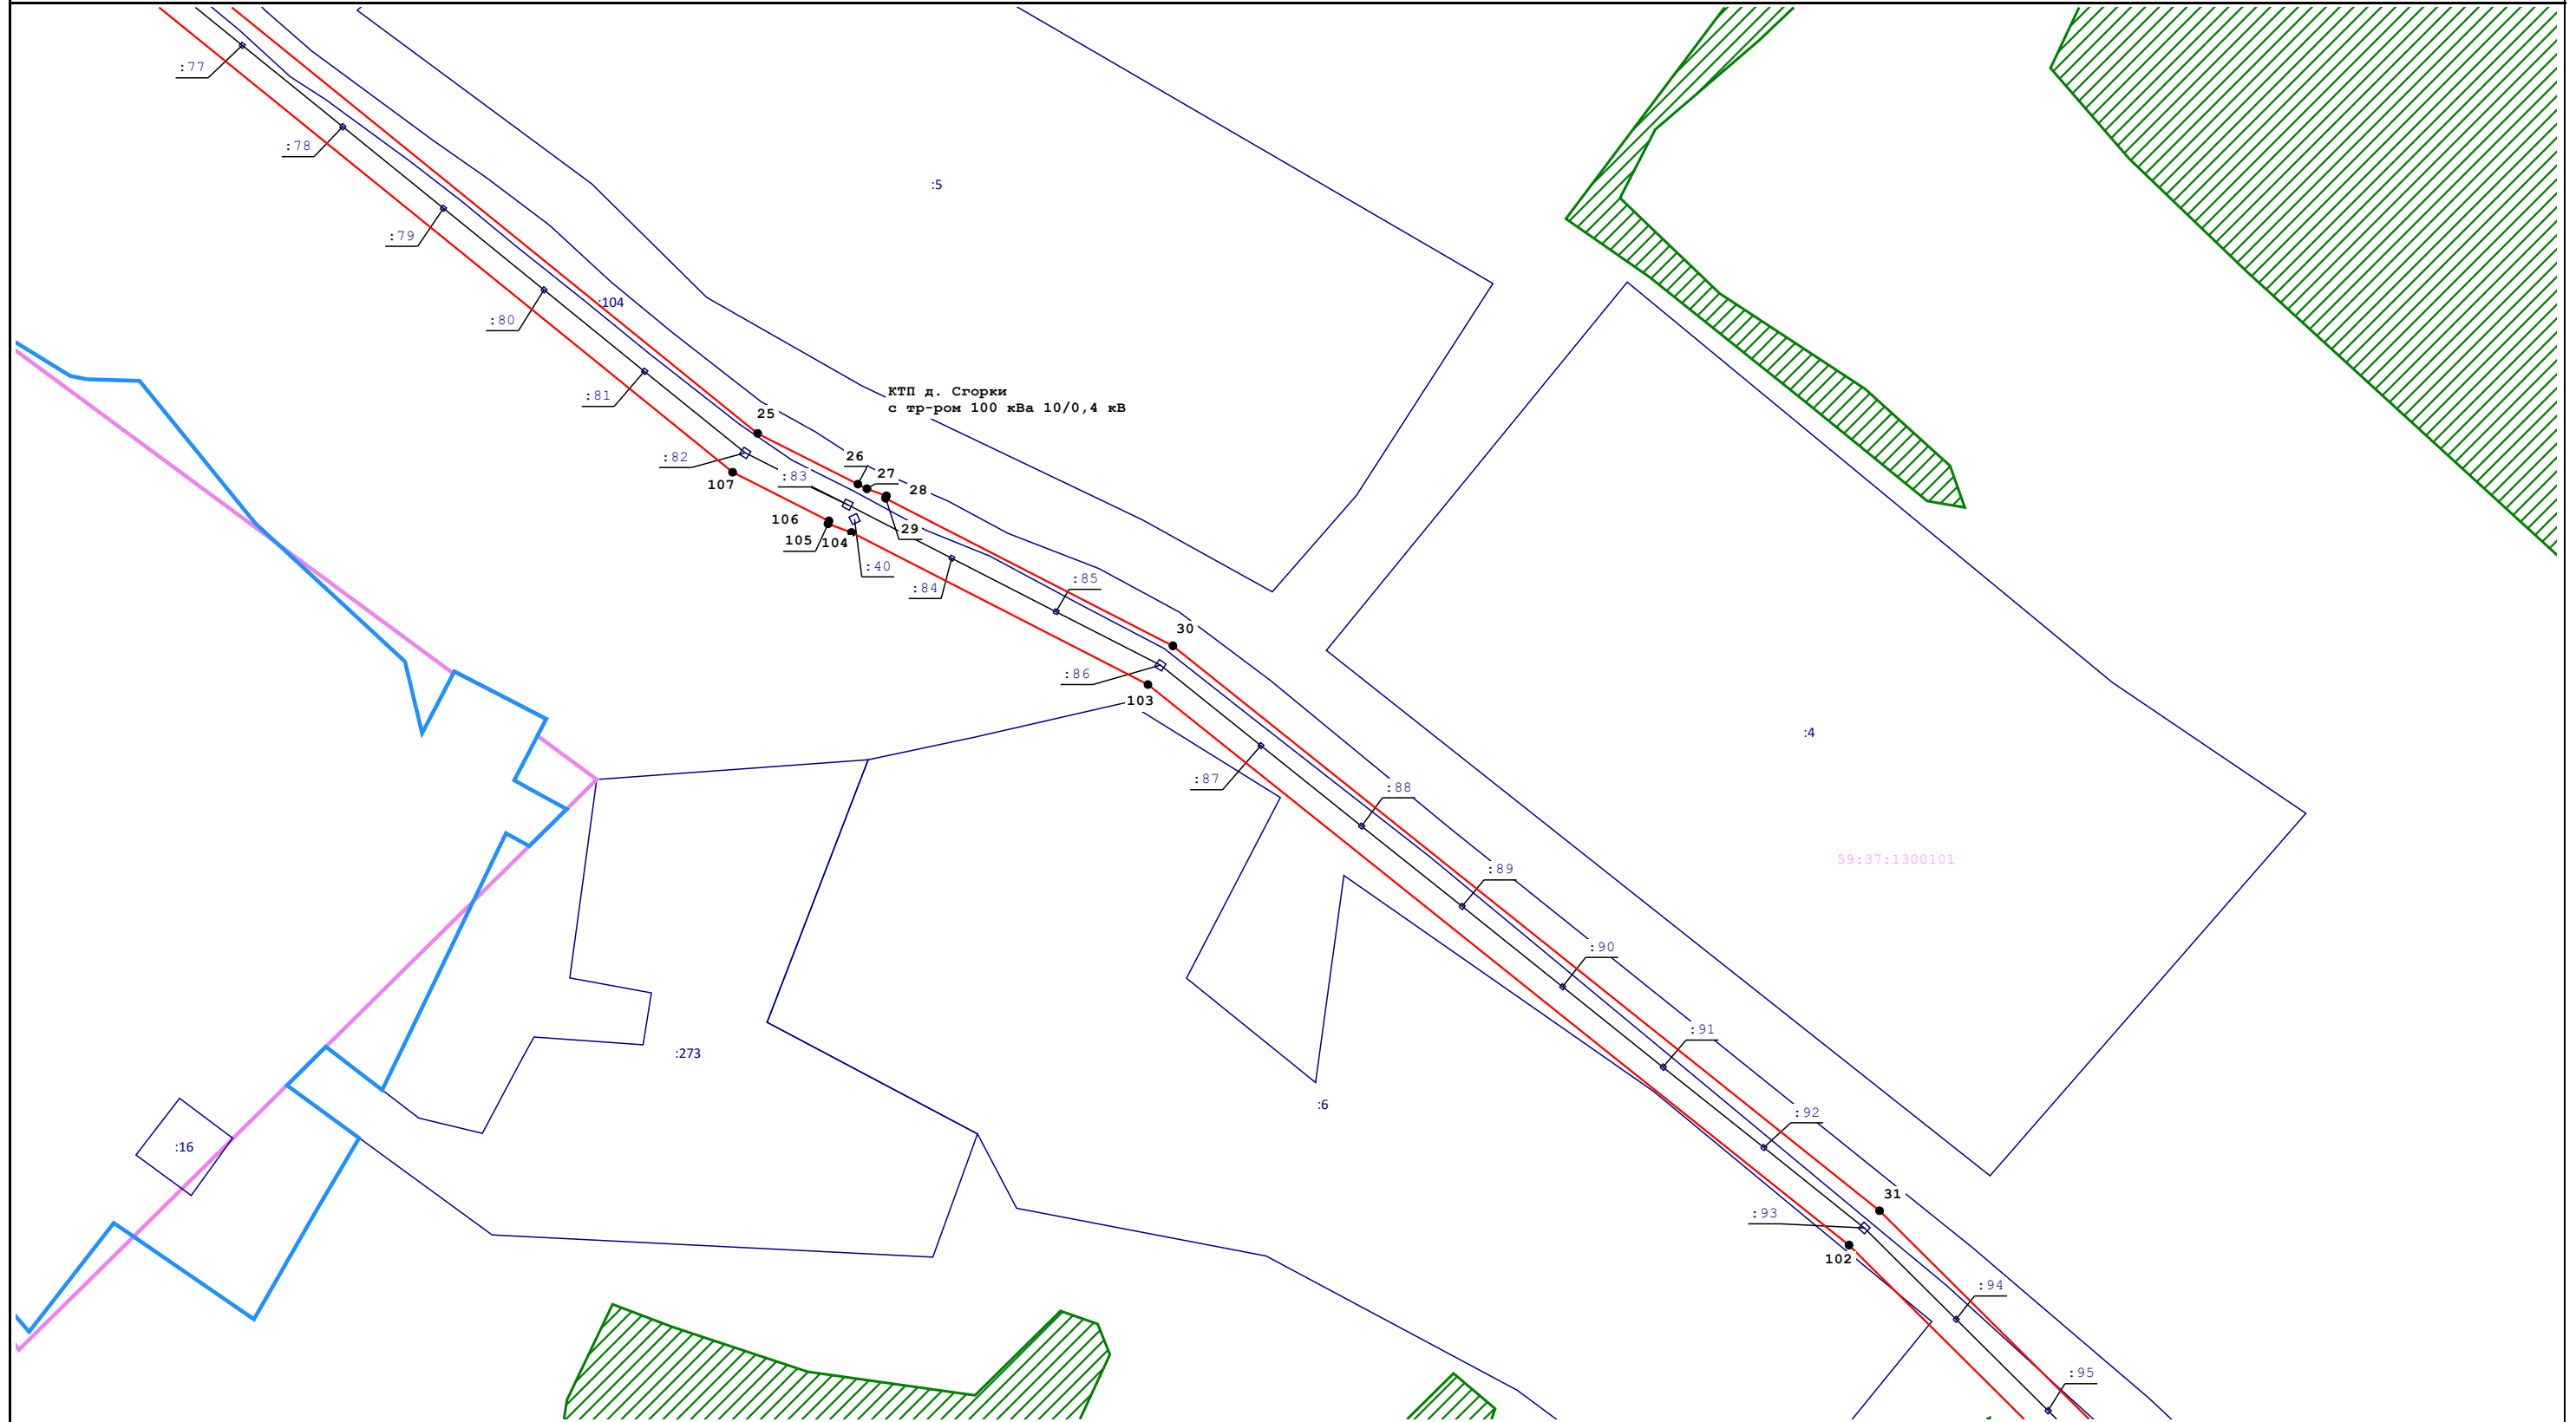

Масштаб 1:3 000


Условные обозначения:

- проектная граница публичного сервитута
- граница кадастрового квартала
- кадастровый номер земельного участка
- ВЛ 10 кВ
- 59:37:1050103 - номер кадастрового квартала
- 1 - характерная точка проектной границы публичного сервитута
- граница населенного пункта
- граница земельного участка, сведения о котором содержатся в ЕГРН
- зона Березниковского лесничества с реестровым номером 59:37-15.1

Раздел 4

Схема расположения границ публичного сервитута

Выноска 7

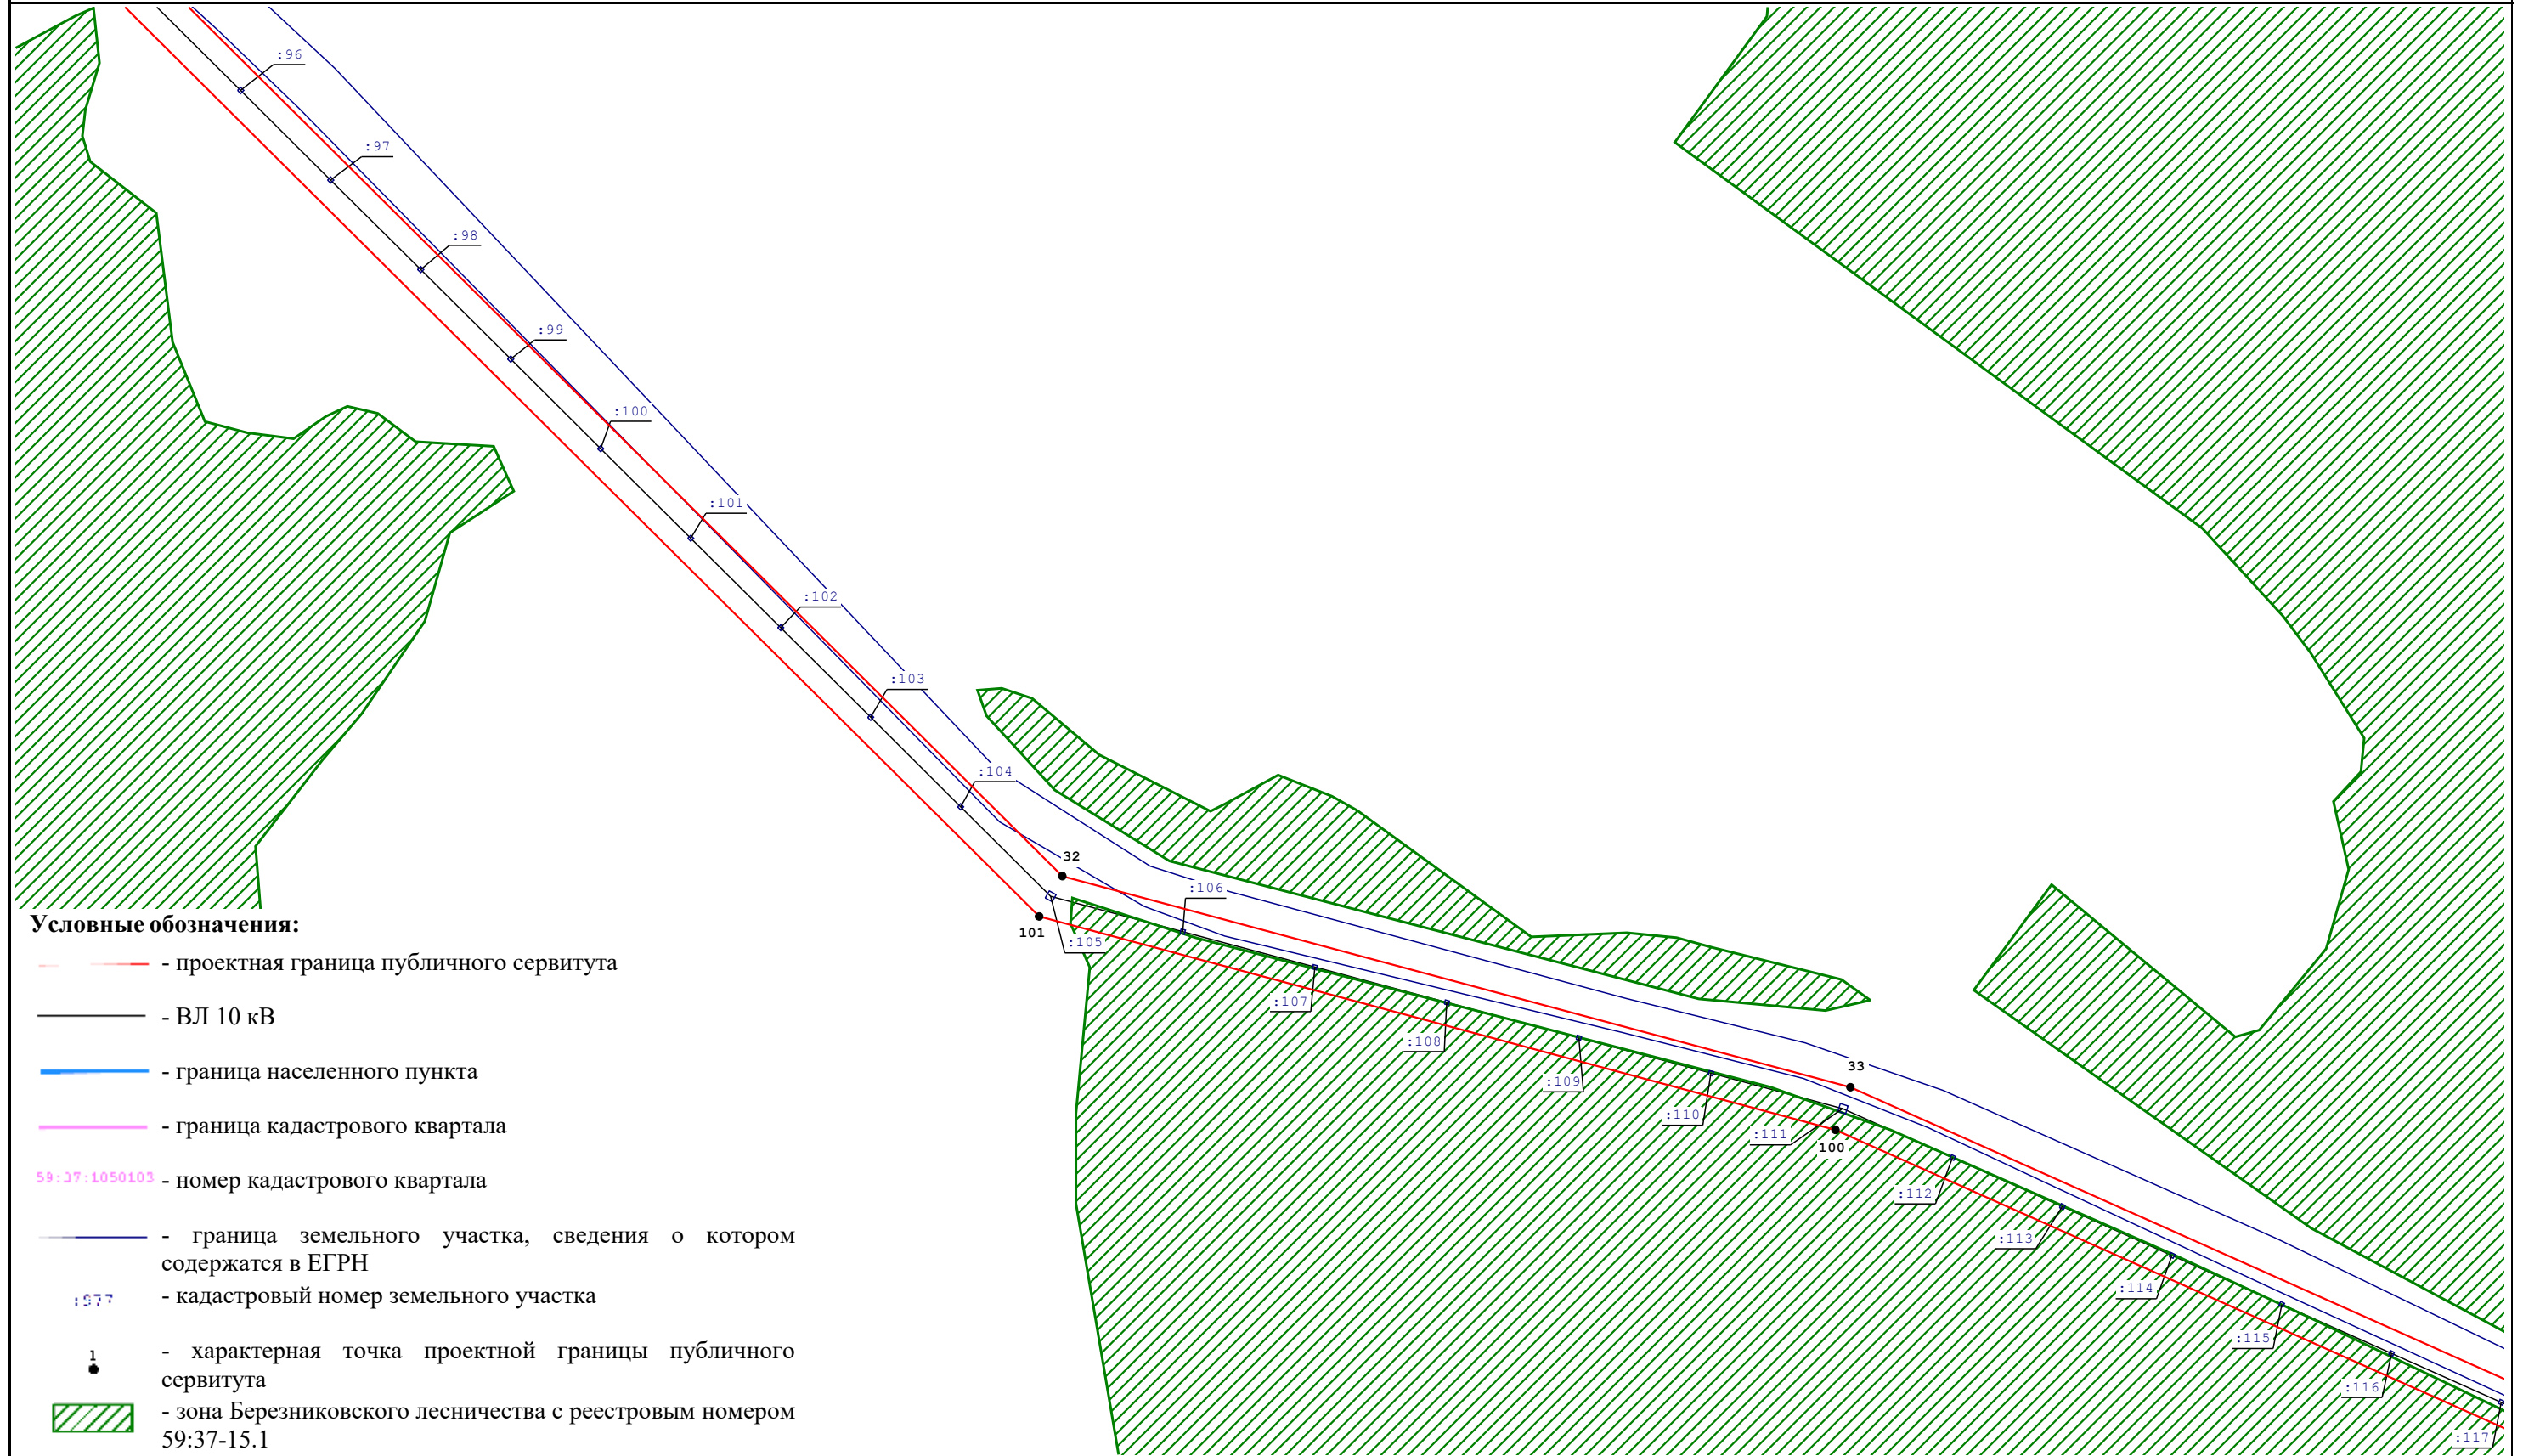


Масштаб 1:3 000

Раздел 4

Схема расположения границ публичного сервитута

Выноска 8

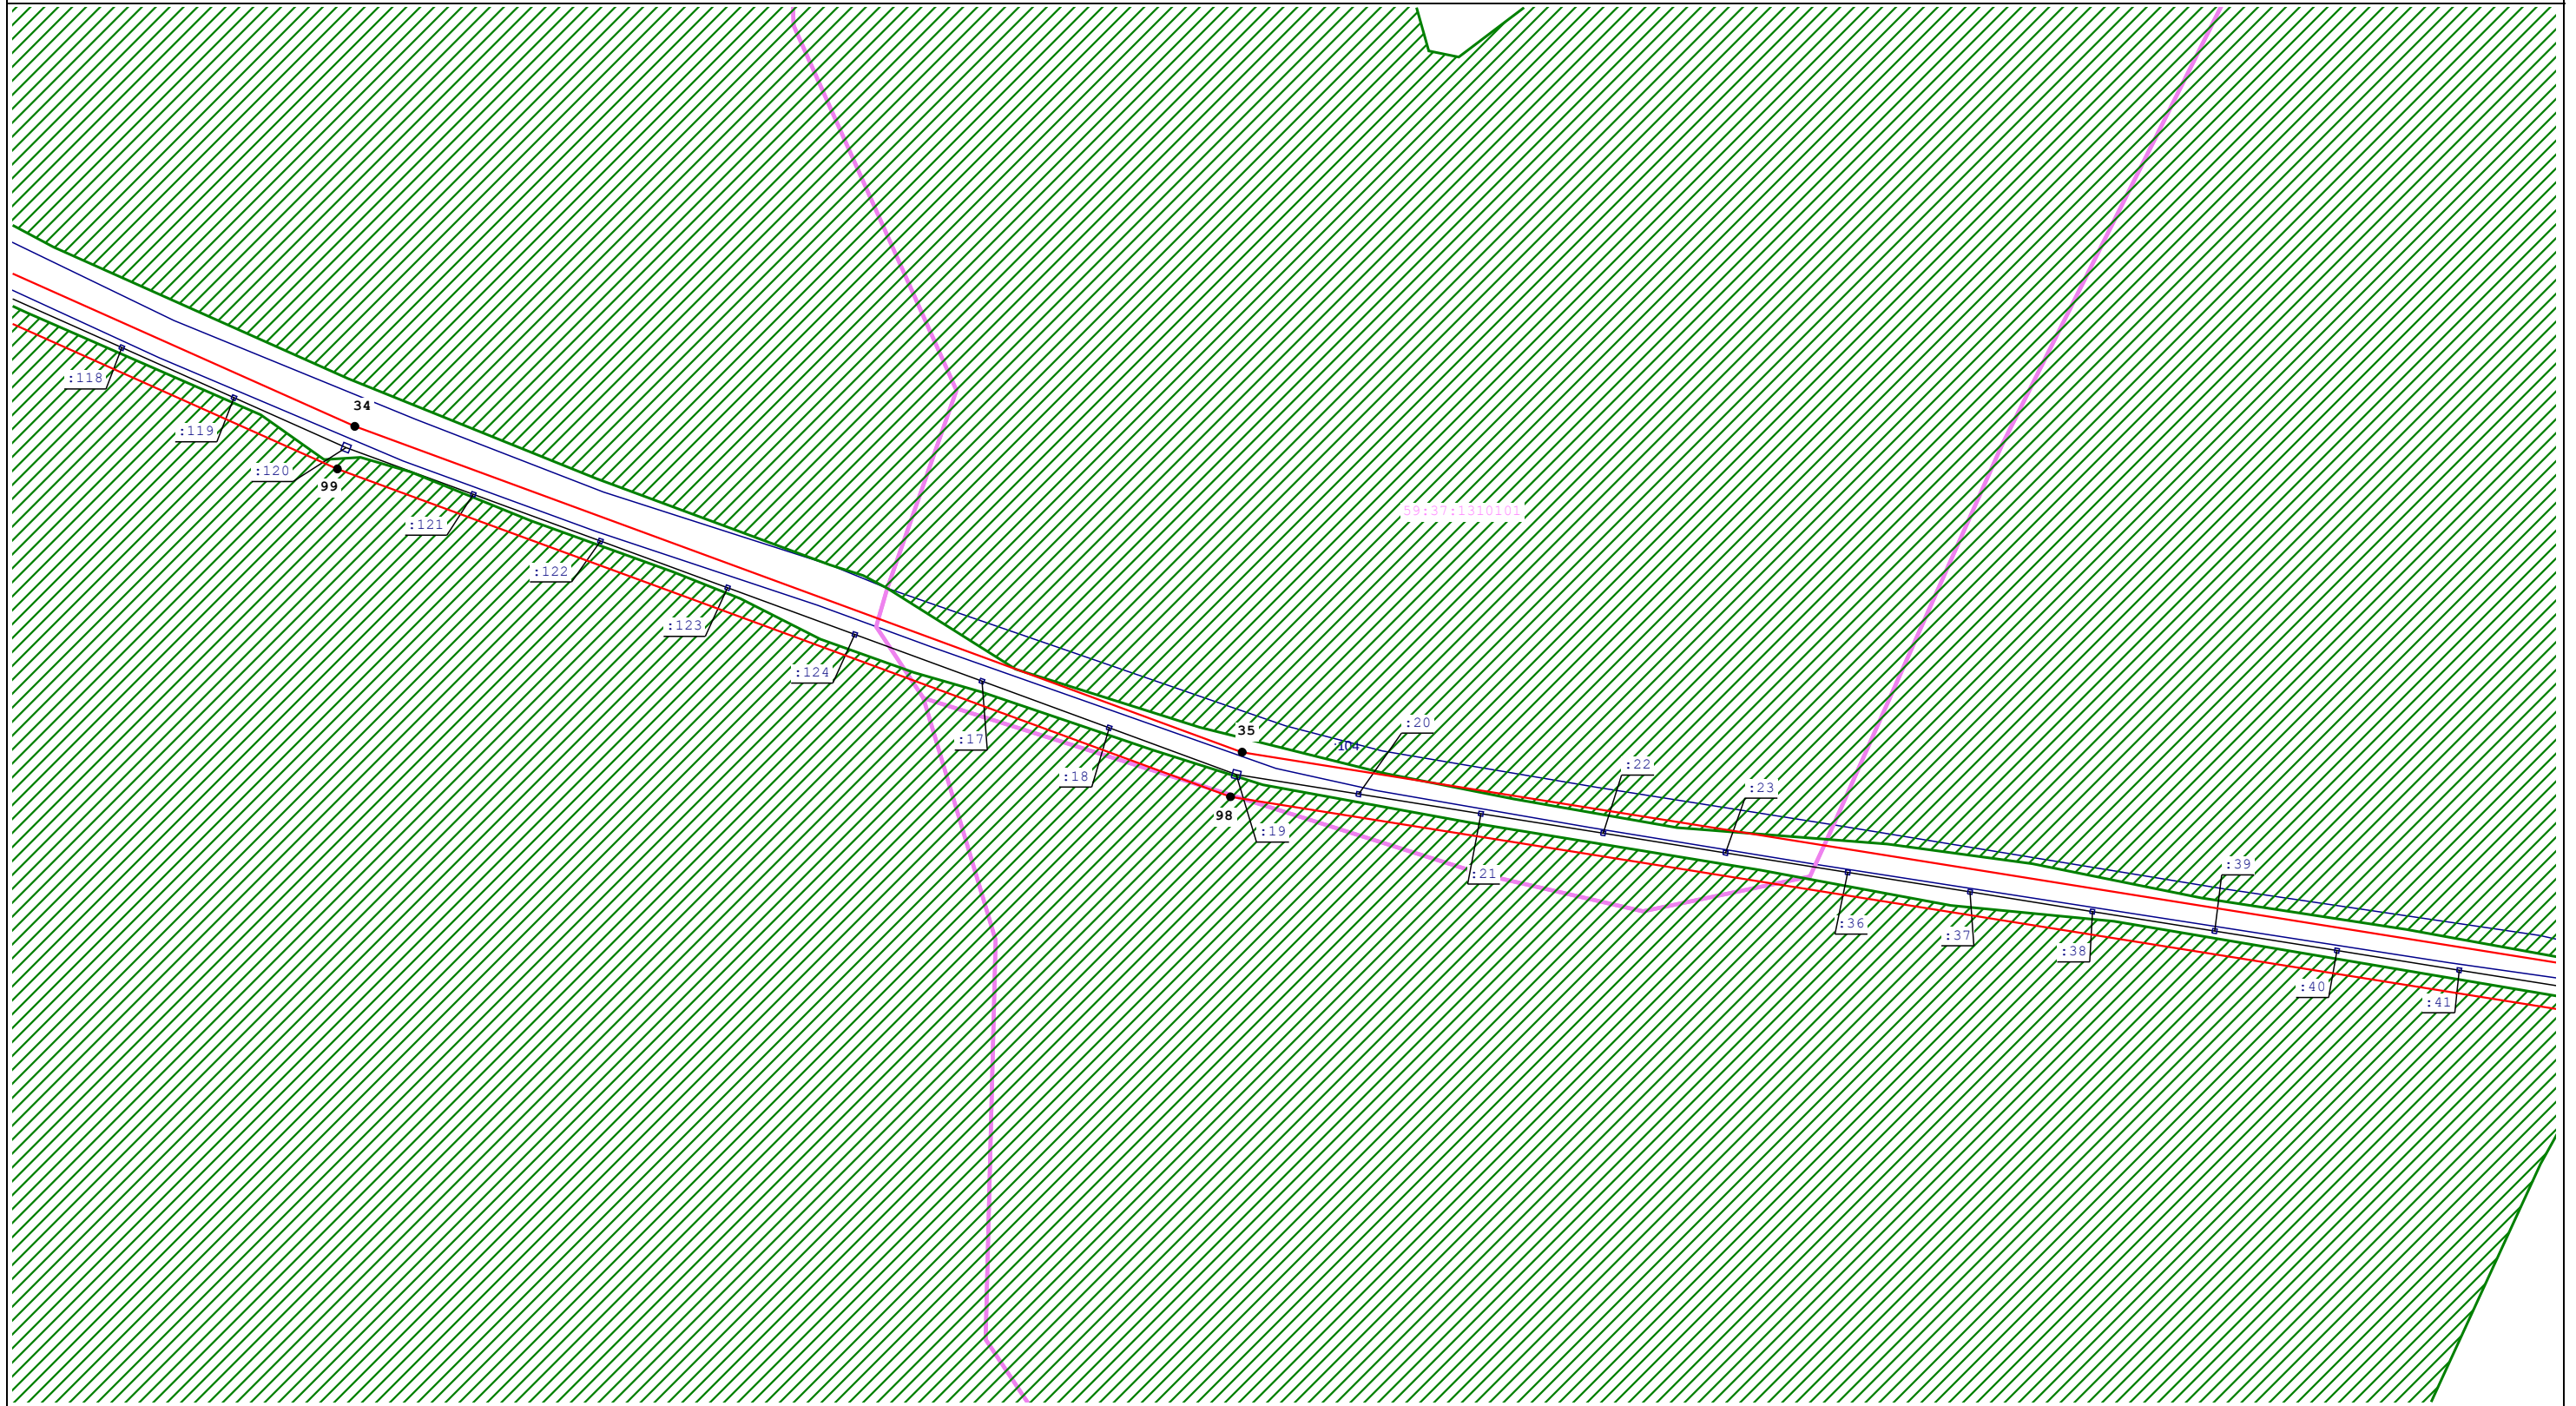

Масштаб 1:3 000

Условные обозначения:

— - проектная граница публичного сервитута

— - граница кадастрового квартала

:977 - кадастровый номер земельного участка

— - ВЛ 10 кВ

59:37:1050103 - номер кадастрового квартала

1 - характерная точка проектной границы публичного сервитута

— - граница населенного пункта


— - граница земельного участка, сведения о котором содержатся в ЕГРН

▨ - зона Березниковского лесничества с реестровым номером 59:37-15.1

Раздел 4

Схема расположения границ публичного сервитута

Выноска 9

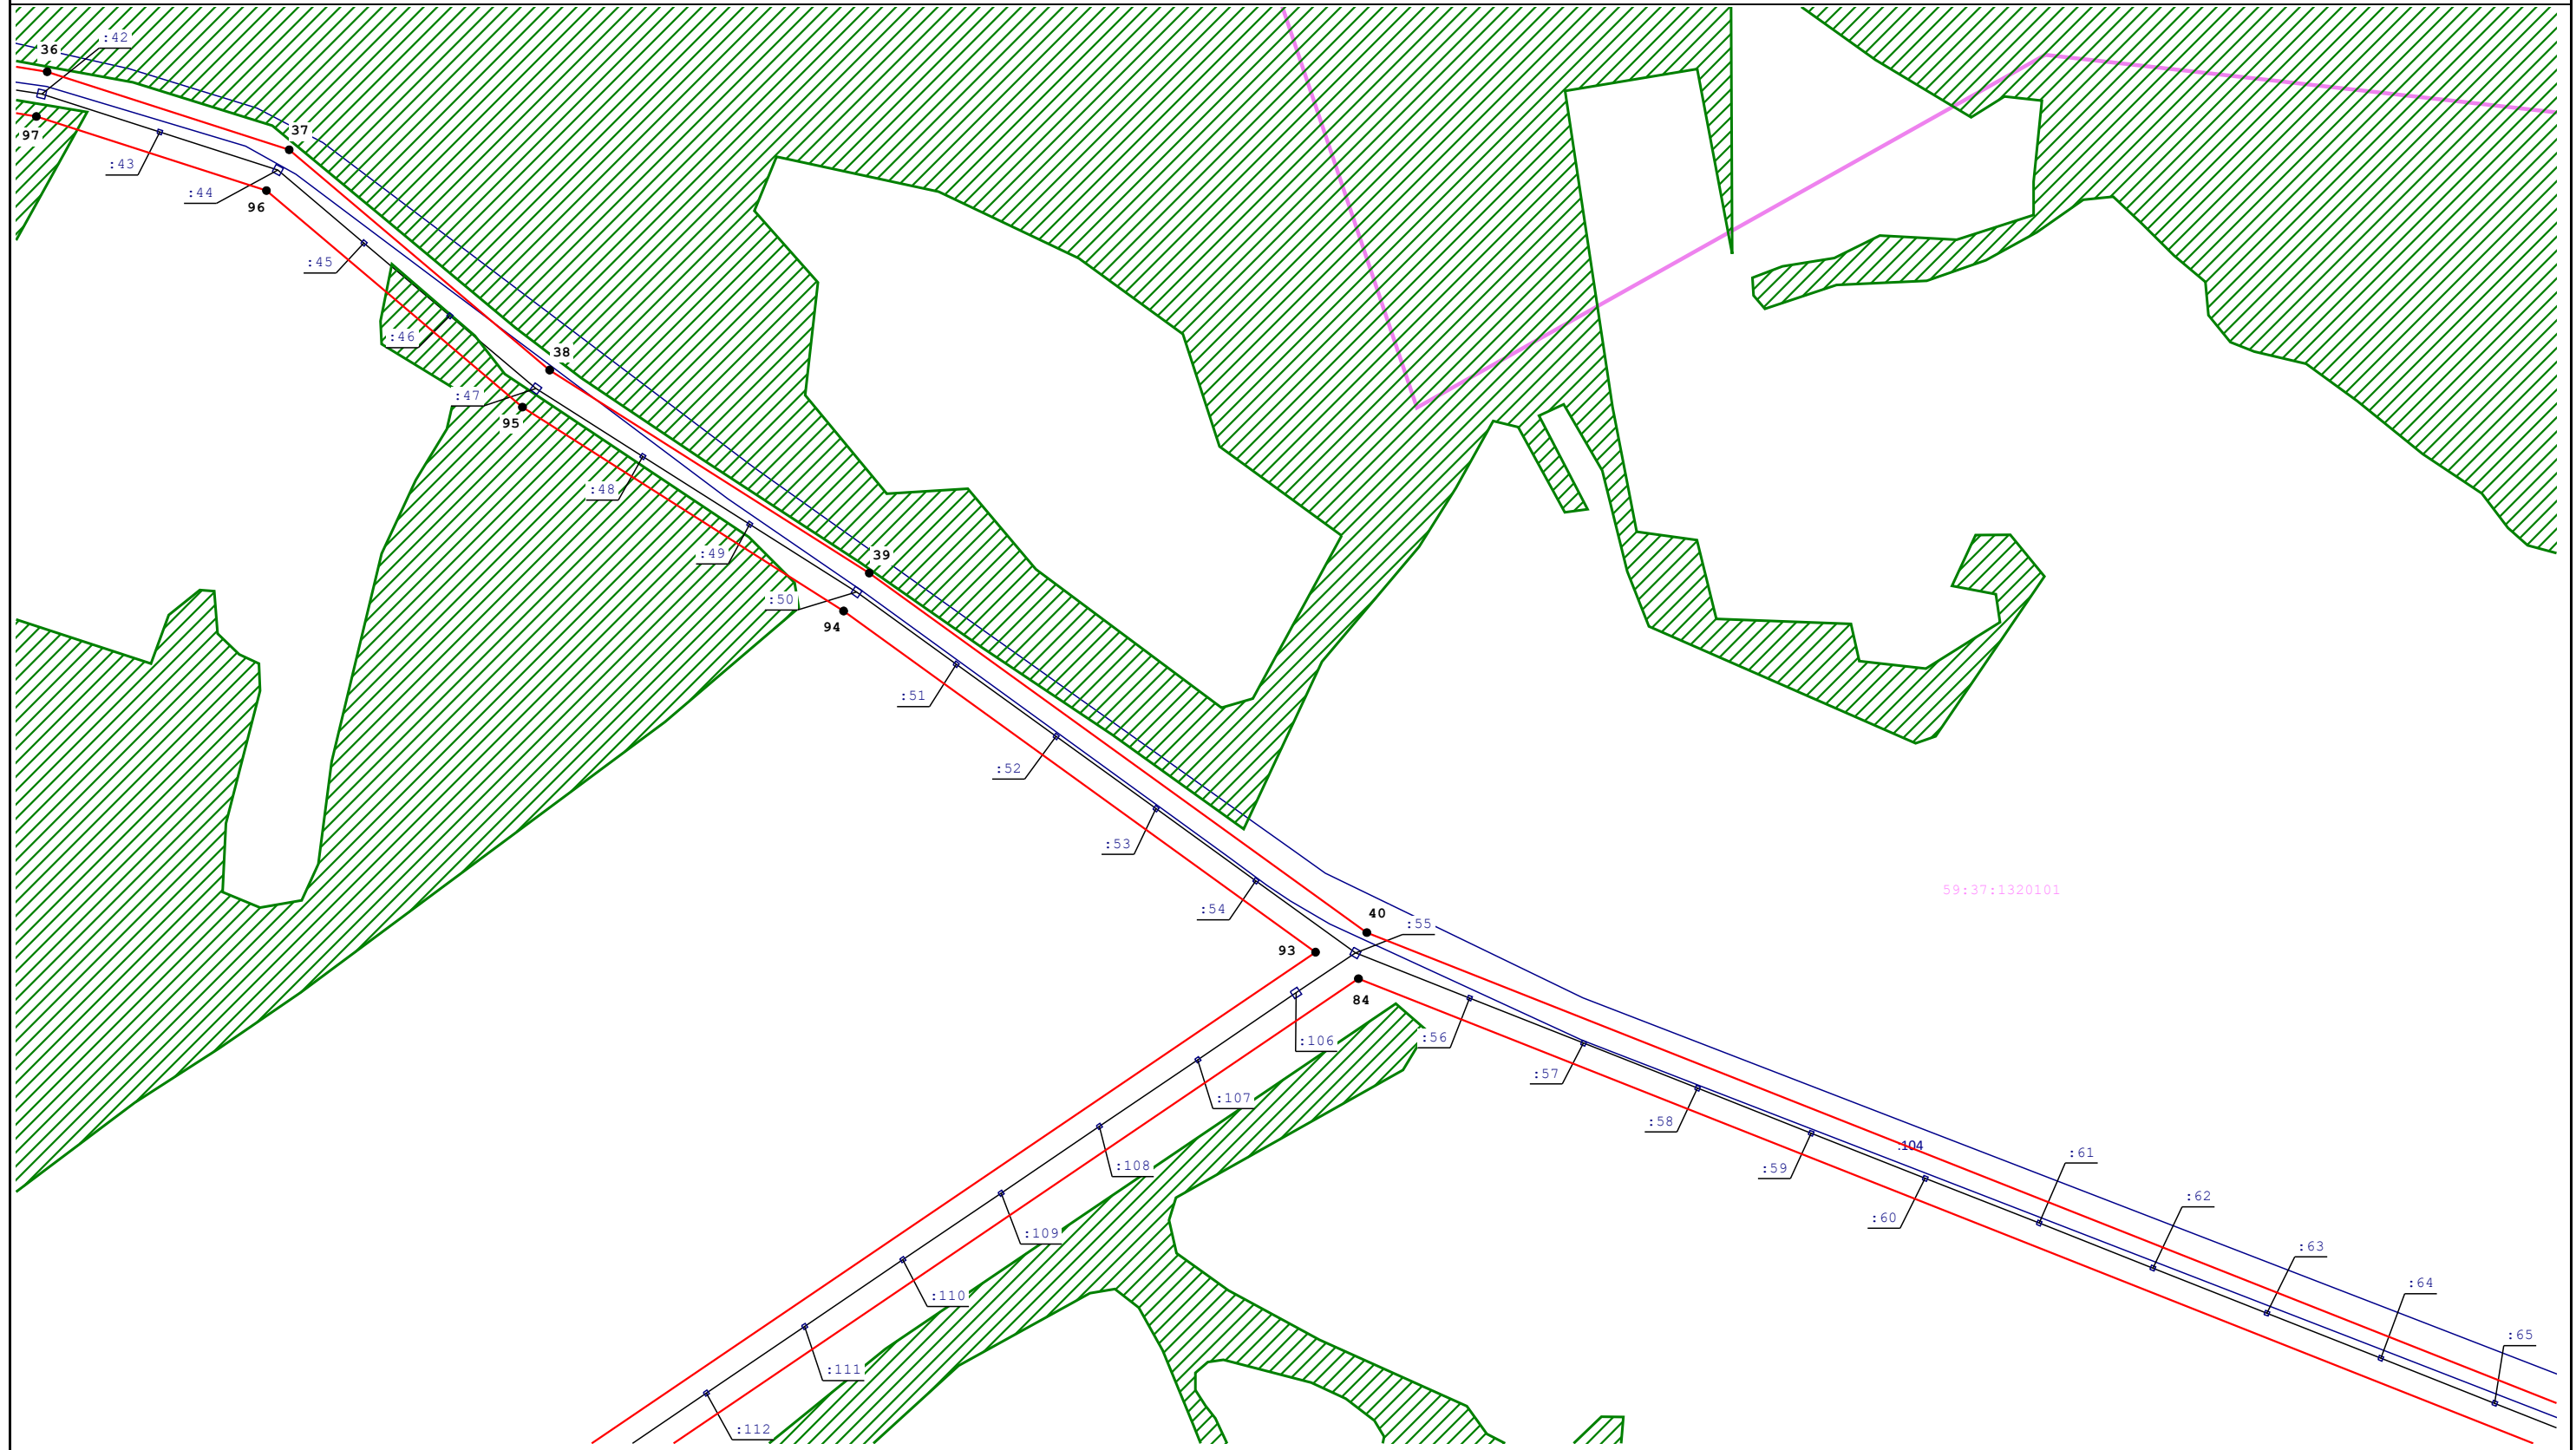

Масштаб 1:3 000

Условные обозначения:

— - проектная граница публичного сервитута

— - граница кадастрового квартала

:977 - кадастровый номер земельного участка

— - ВЛ 10 кВ

59:37:1050103 - номер кадастрового квартала

1 - характерная точка проектной границы публичного сервитута

— - граница населенного пункта


— - граница земельного участка, сведения о котором содержатся в ЕГРН

— - зона Березниковского лесничества с реестровым номером 59:37-15.1

Раздел 4

Схема расположения границ публичного сервитута

Выноска 10

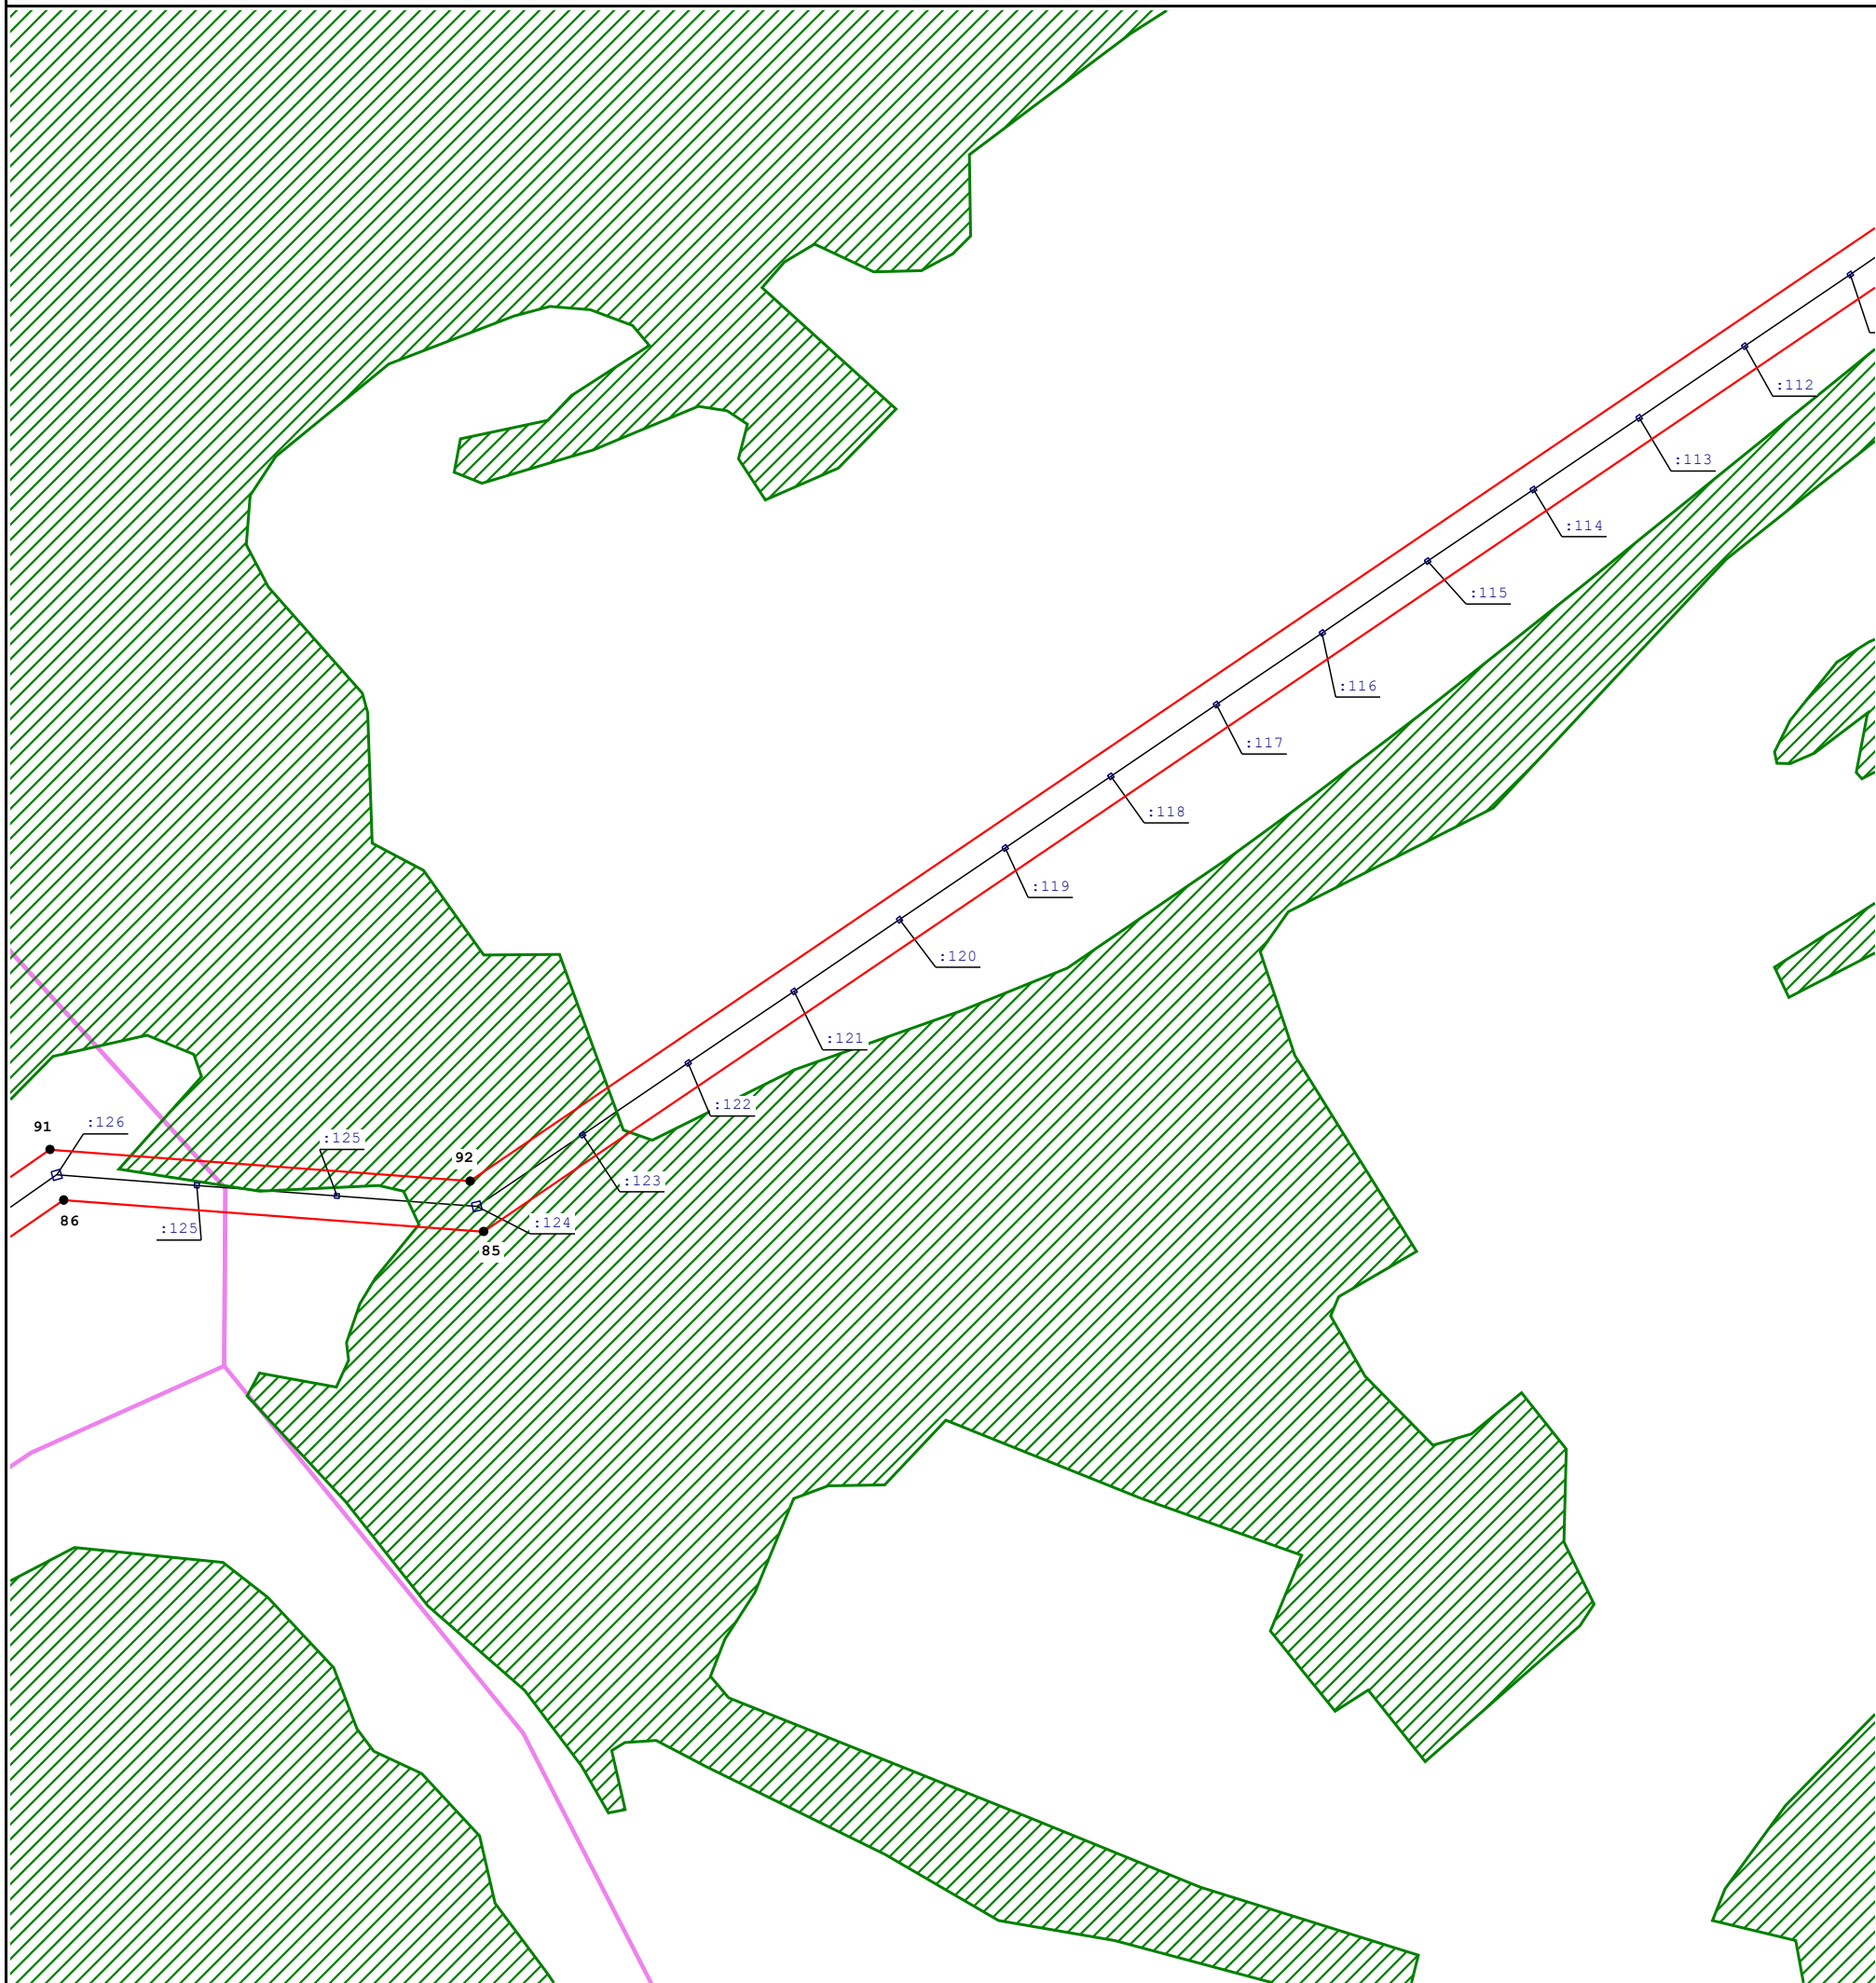

Масштаб 1:3 000


Условные обозначения:

- проектная граница публичного сервитута
- граница населенного пункта
- 59:37:1050103 - номер кадастрового квартала
- :977 - кадастровый номер земельного участка
- зона Березниковского лесничества с реестровым номером 59:37-15.1
- ВЛ 10 кВ
- граница кадастрового квартала
- граница земельного участка, сведения о котором содержатся в ЕГРН
- 1 - характерная точка проектной границы публичного сервитута

Раздел 4

Схема расположения границ публичного сервитута

Выноска 11

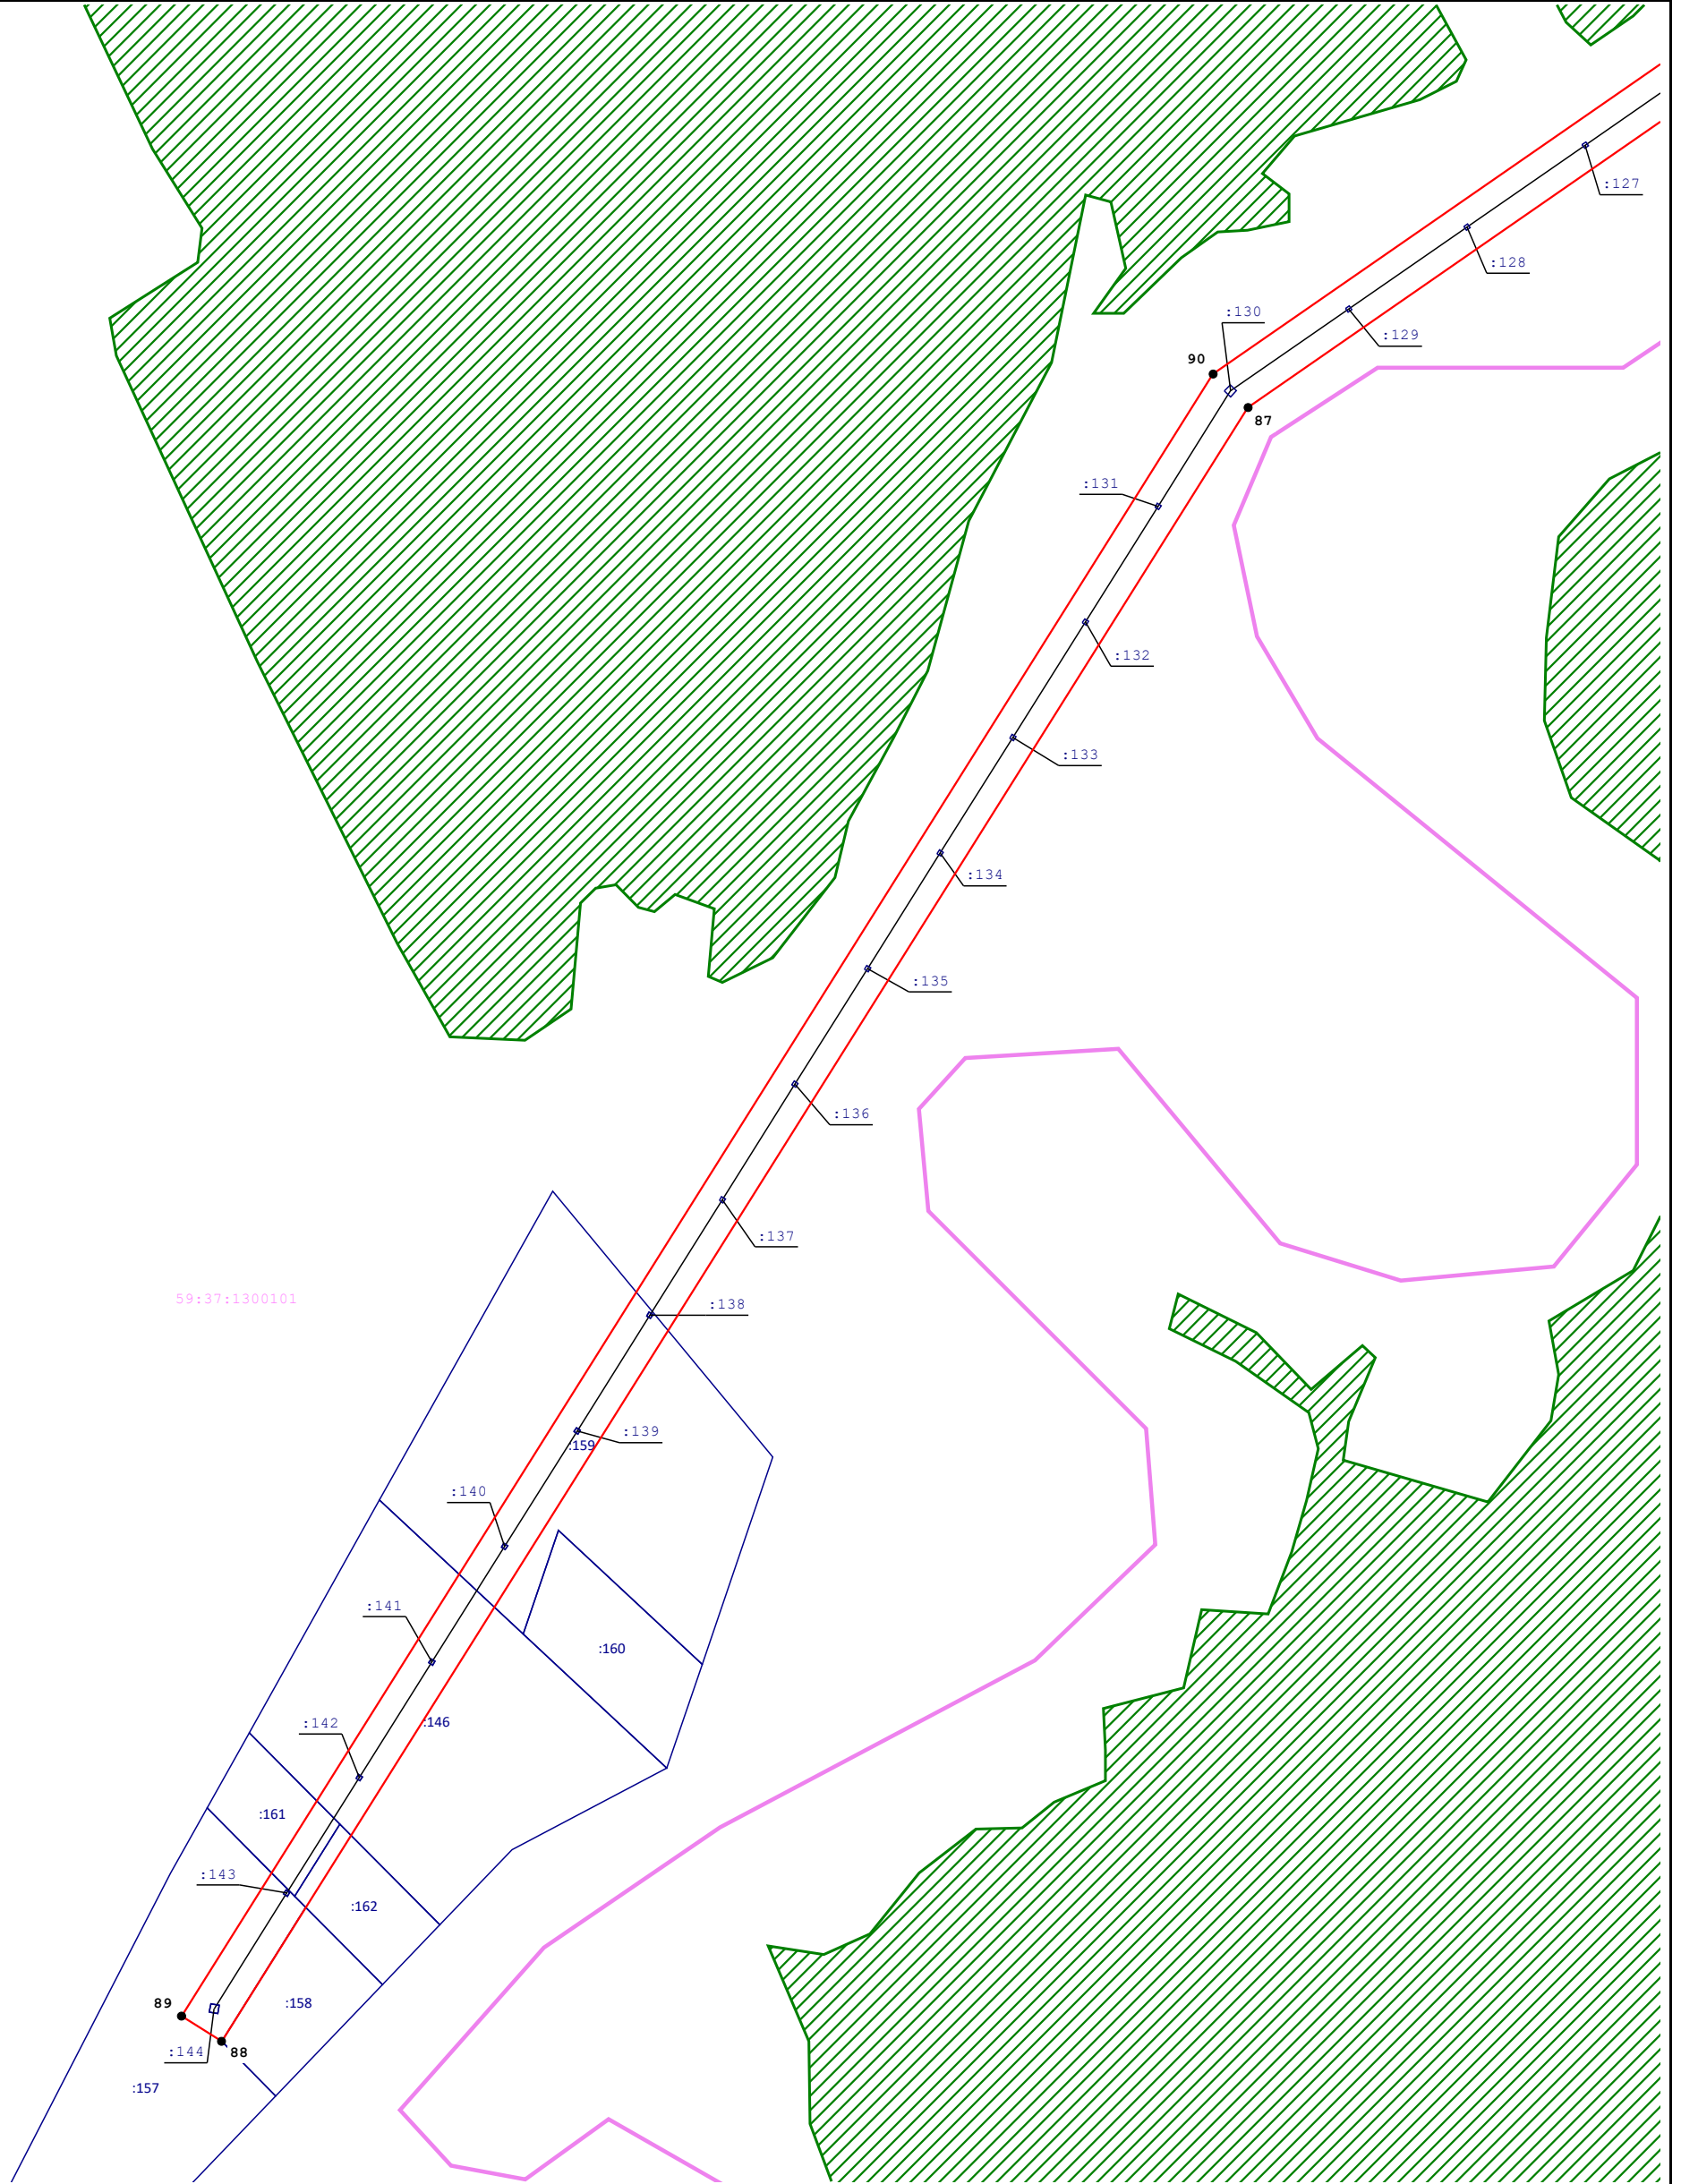

Масштаб 1:3 000

Условные обозначения:

— - проектная граница публичного сервитута

— - граница населенного пункта

59:37:1050103 - номер кадастрового квартала

:127 - кадастровый номер земельного участка

▨ - зона Березниковского лесничества с реестровым номером 59:37-15.1

— - ВЛ 10 кВ

— - граница кадастрового квартала


— - граница земельного участка, сведения о котором содержатся в ЕГРН

• - характерная точка проектной границы публичного сервитута

Раздел 4

Схема расположения границ публичного сервитута

Выноска 12

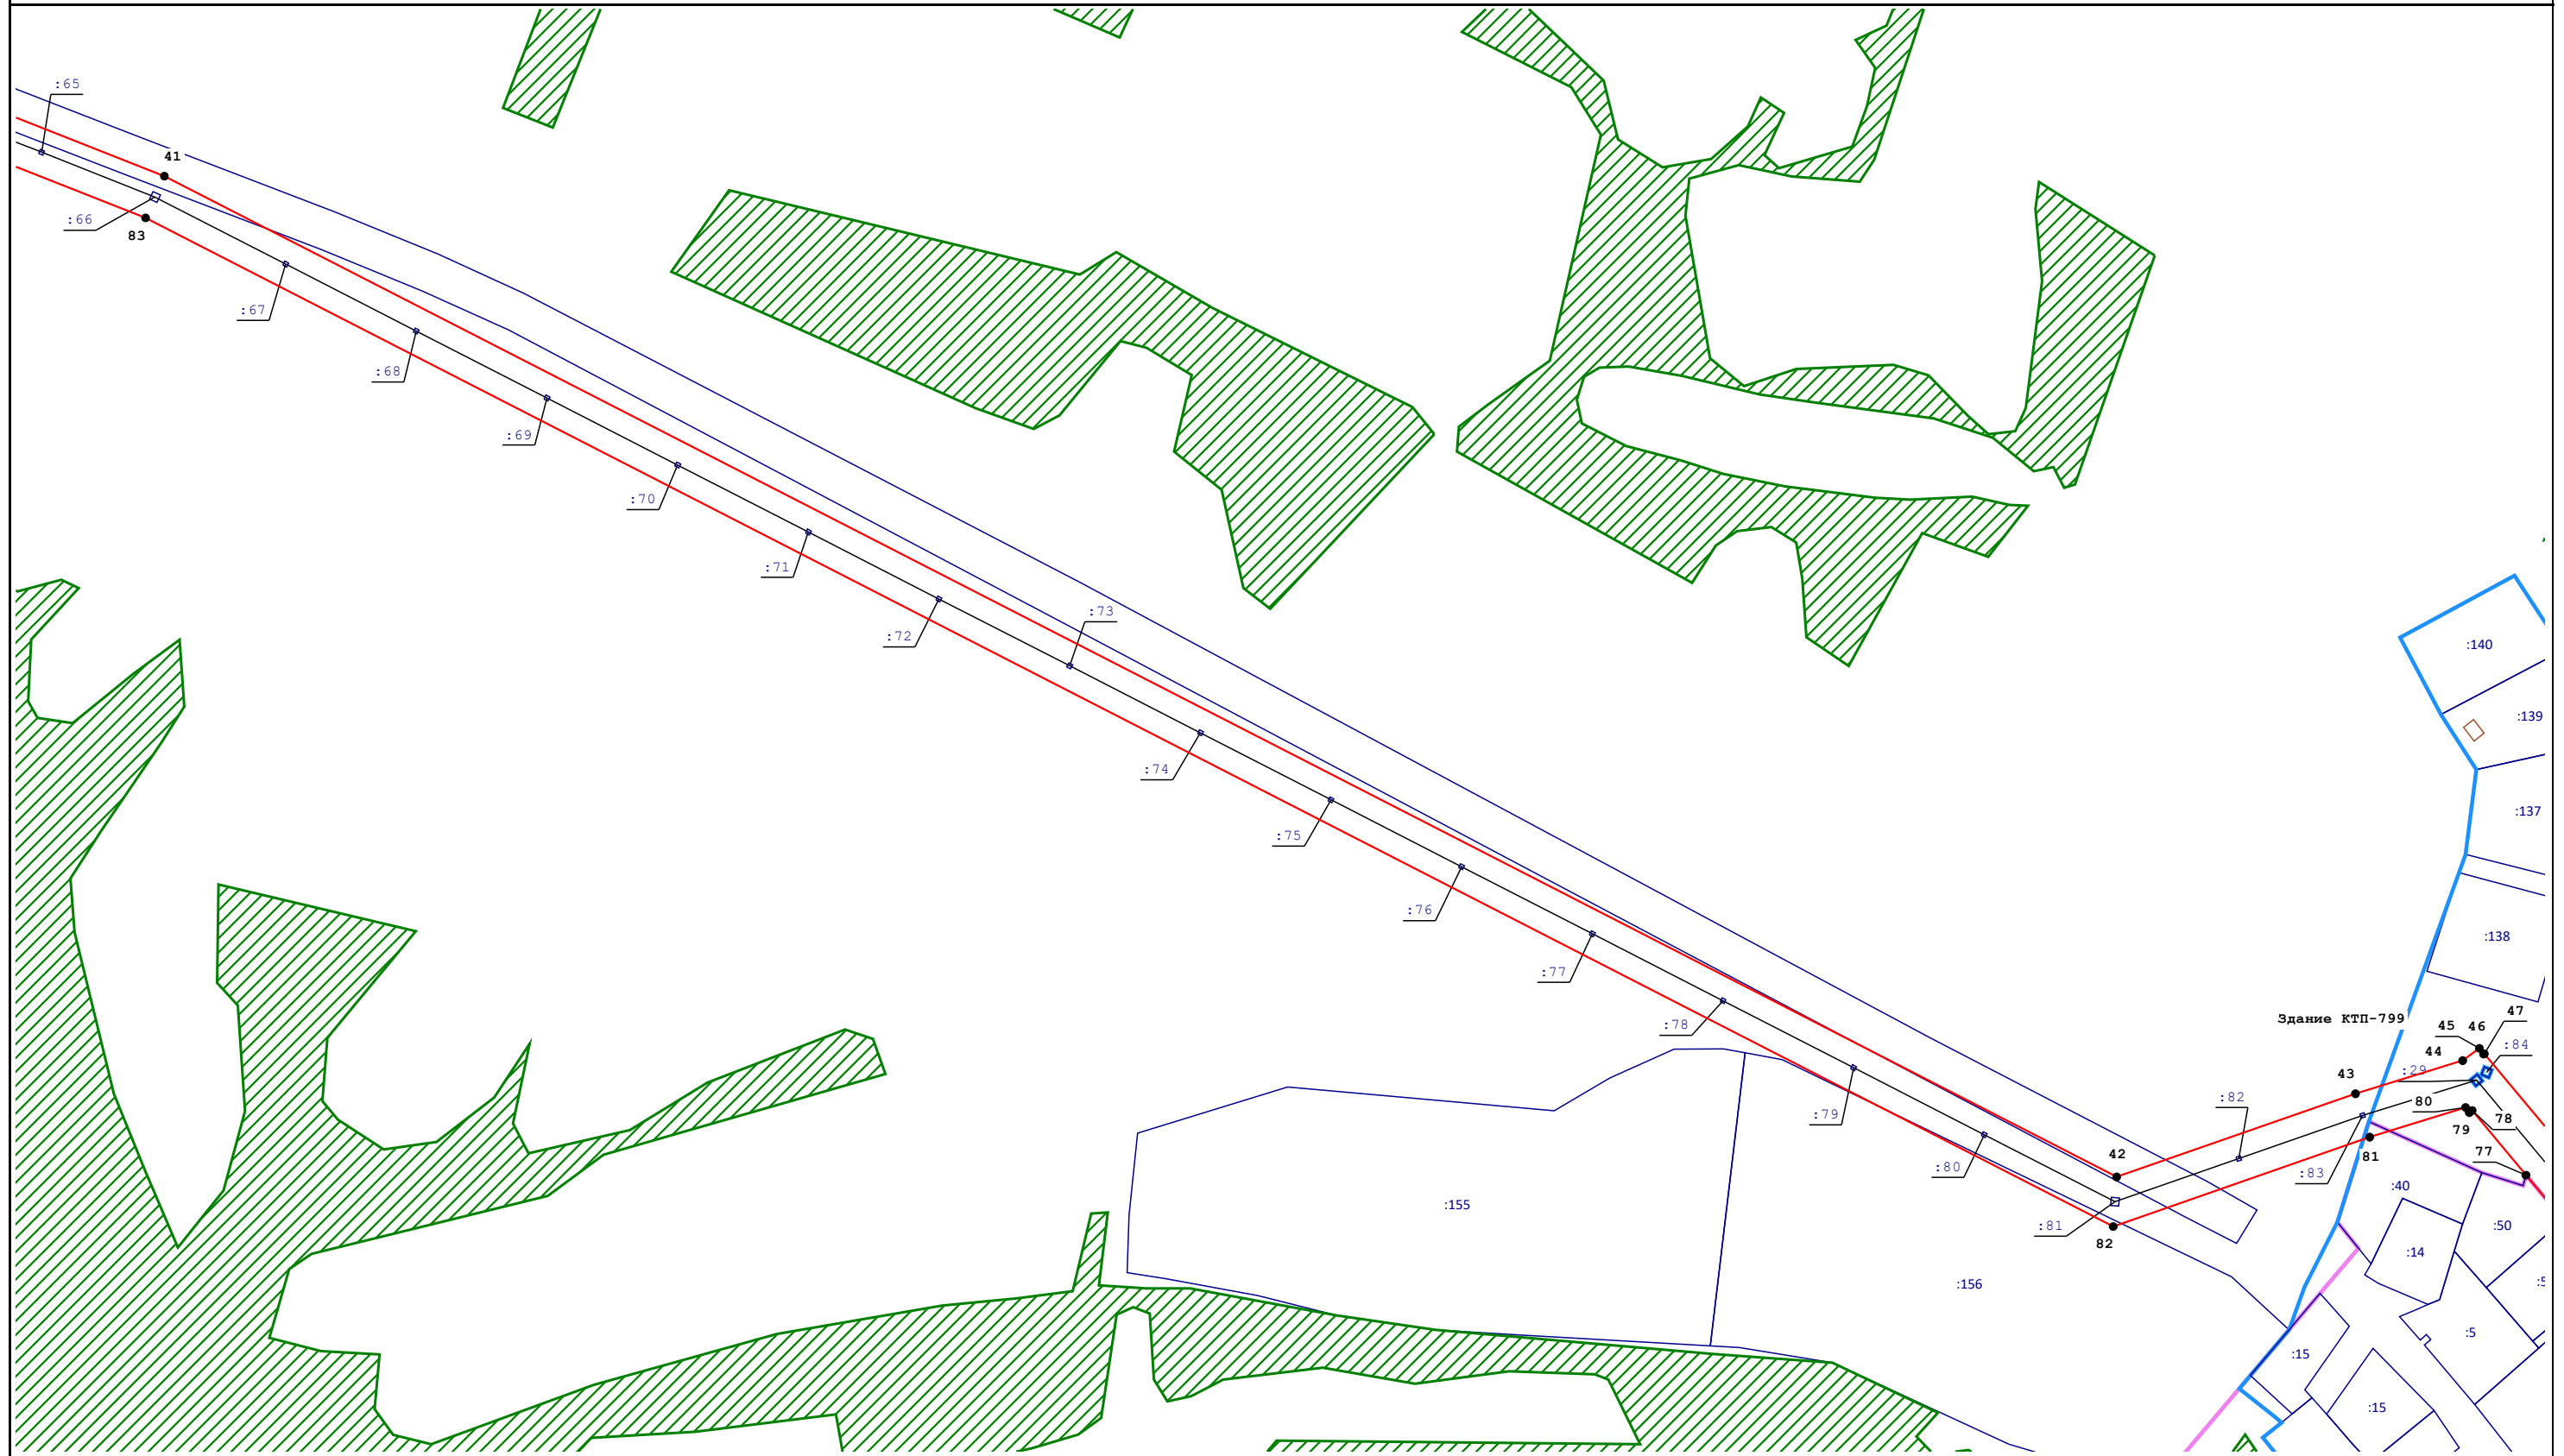

Масштаб 1:3 000

Условные обозначения:

— - проектная граница публичного сервитута

— - граница кадастрового квартала

:577 - кадастровый номер земельного участка

— - ВЛ 10 кВ

59:37:1050103 - номер кадастрового квартала



1 - характерная точка проектной границы публичного сервитута

— - граница населенного пункта

— - граница земельного участка, сведения о котором содержатся в ЕГРН




- зона Березниковского лесничества с реестровым номером 59:37-15.1

Раздел 4

Схема расположения границ публичного сервитута


Выноска 13

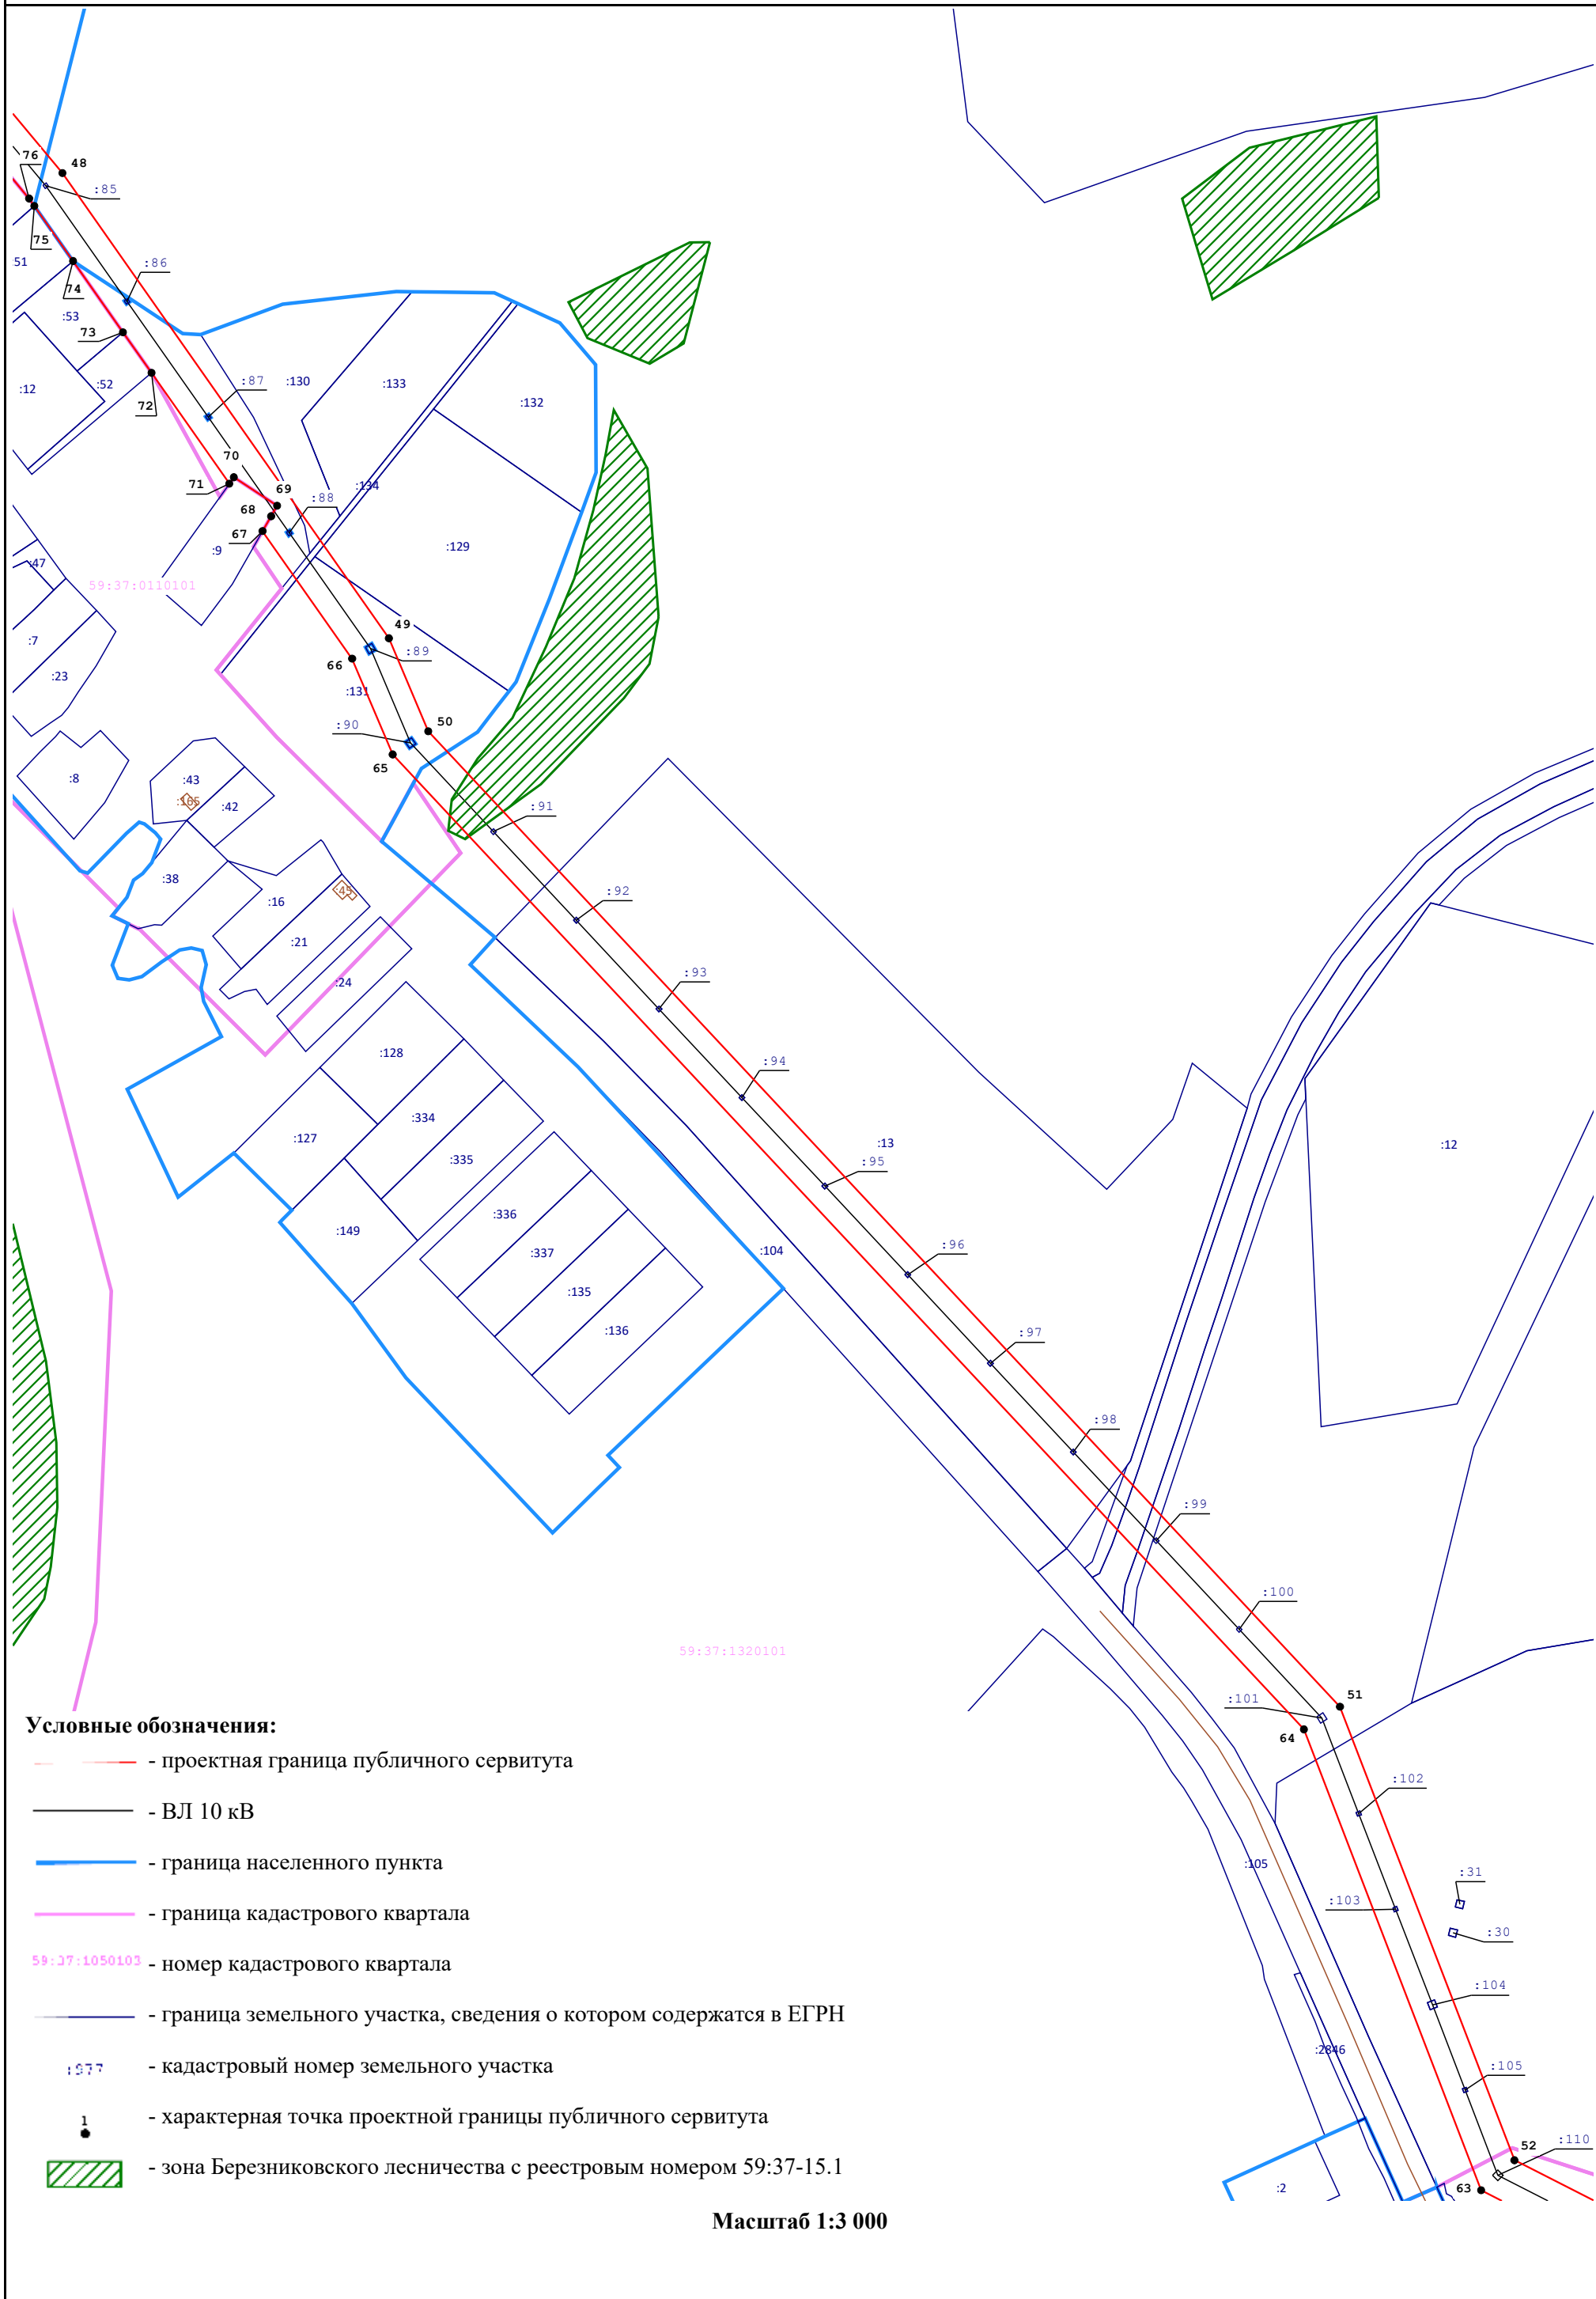

Раздел 4

Схема расположения границ публичного сервитута

Выноска 14

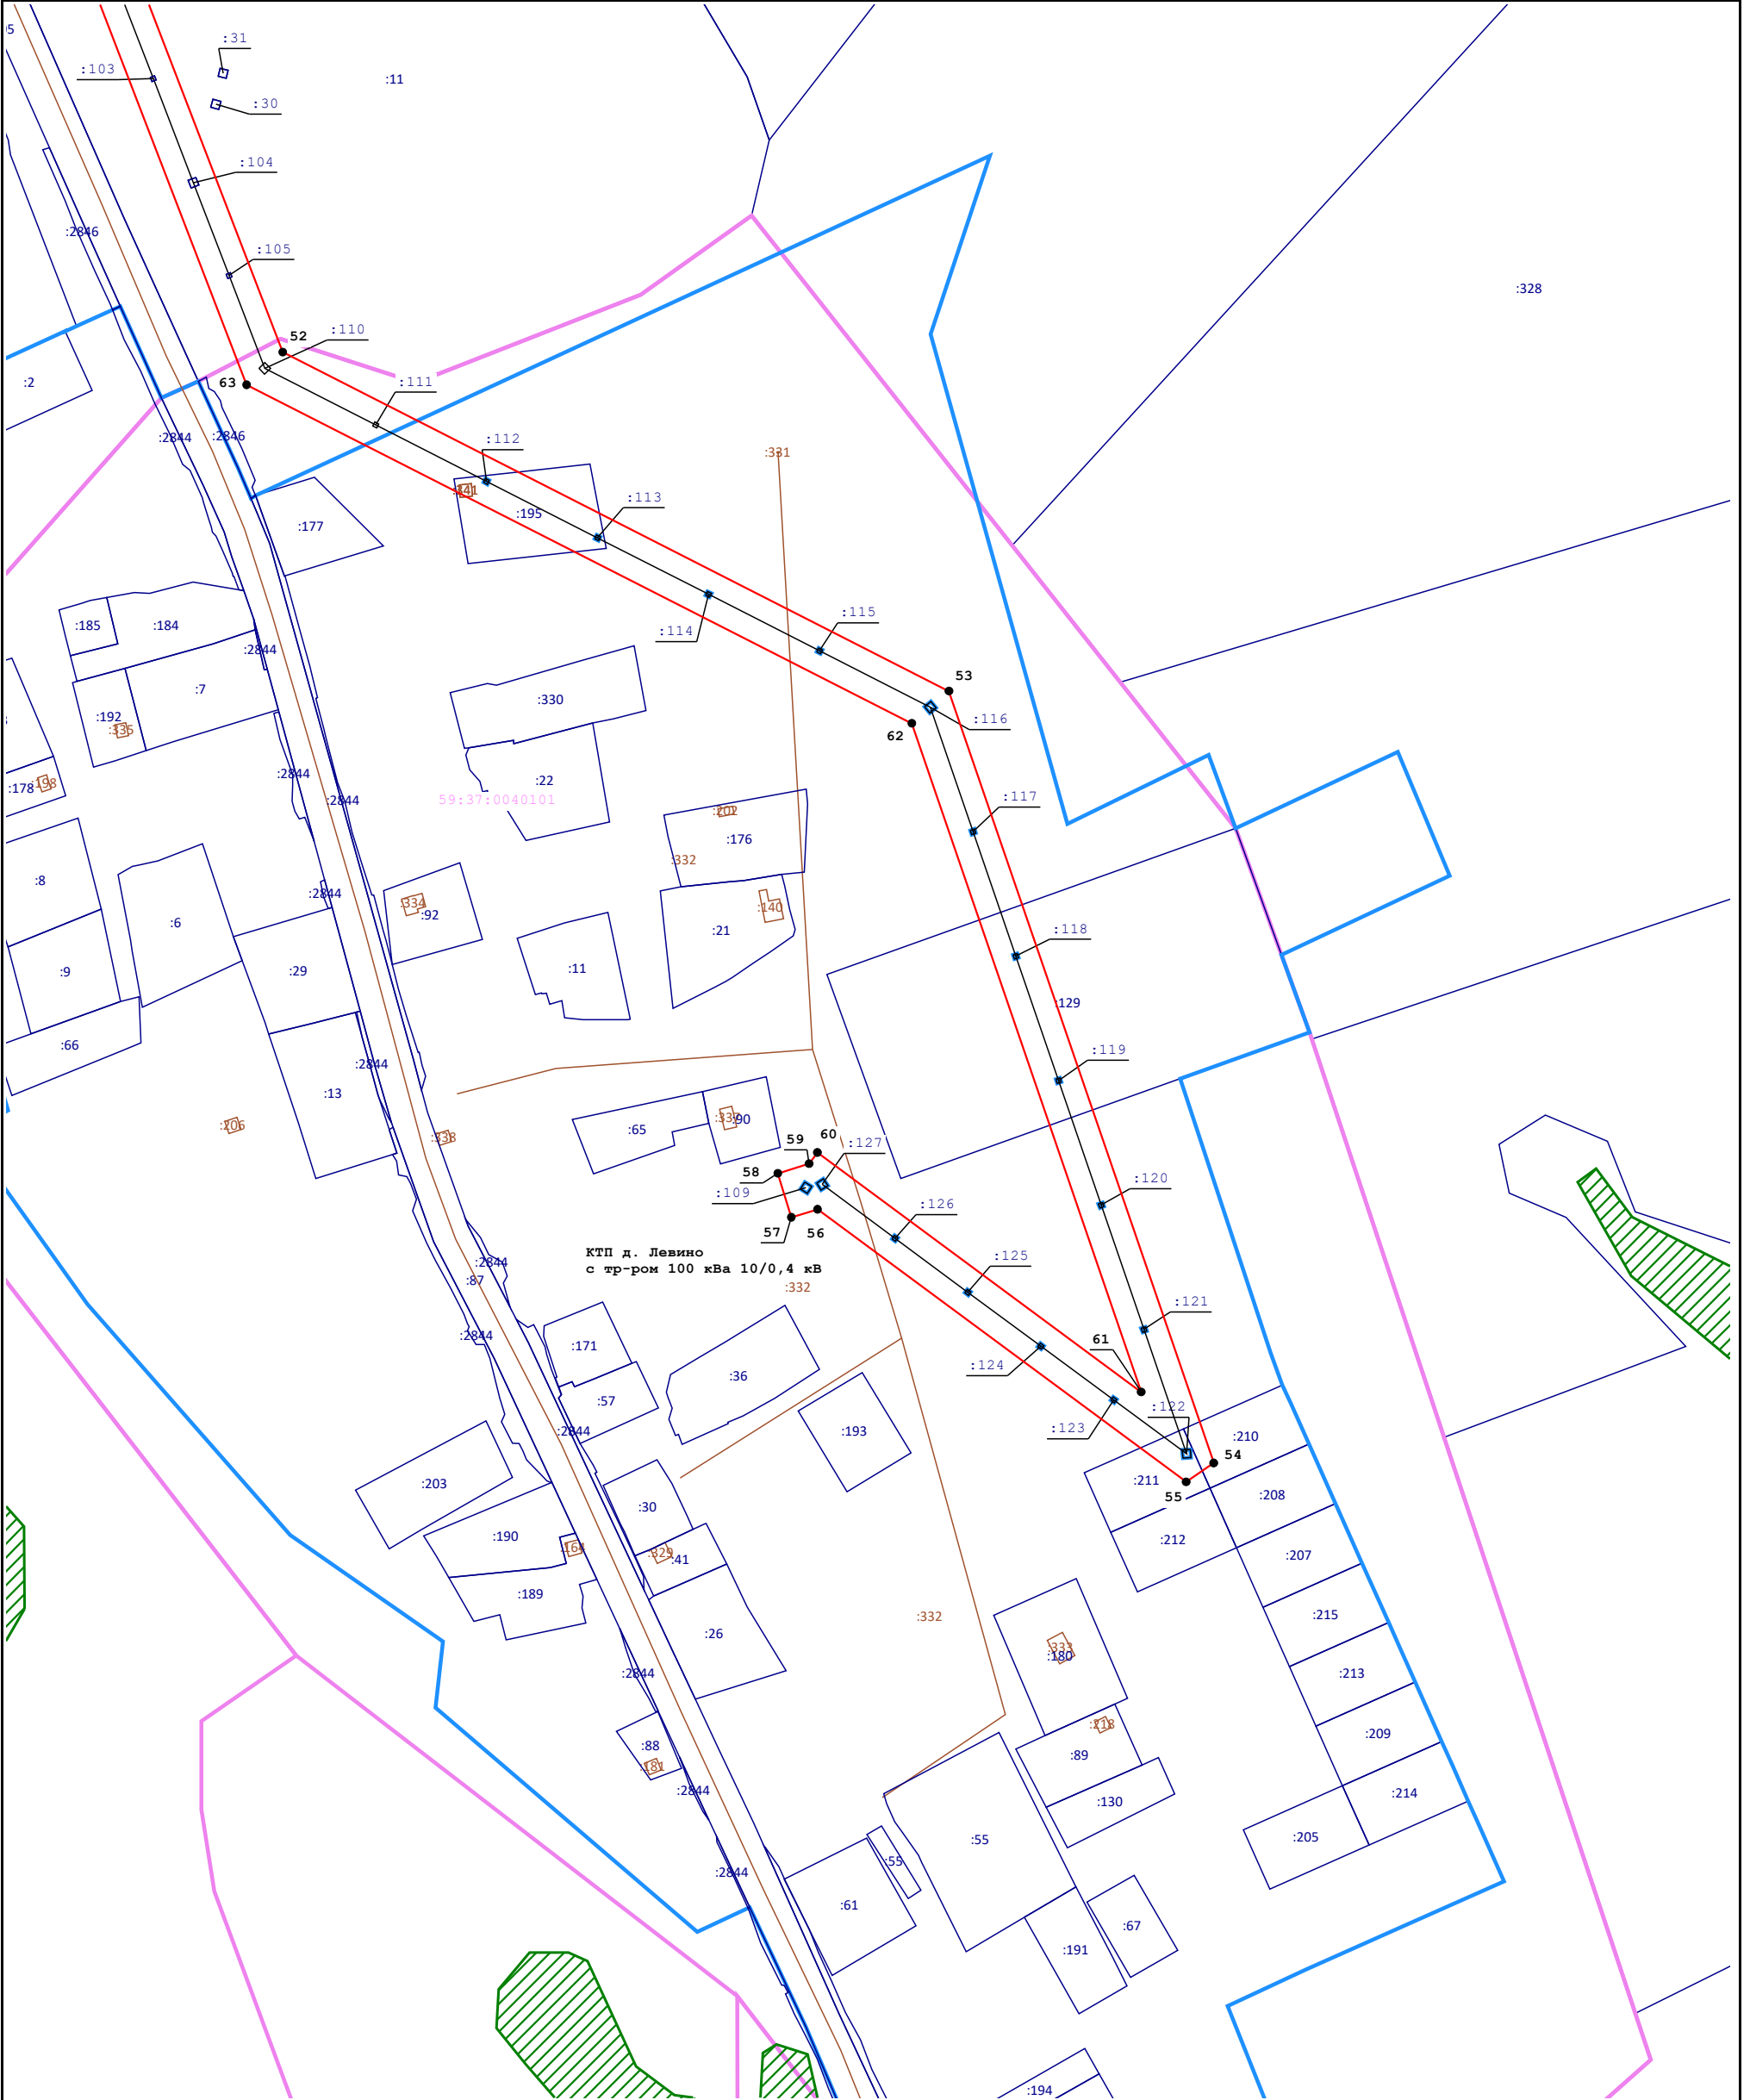

Масштаб 1:3 000

Условные обозначения:

- - проектная граница публичного сервитута
- - граница населенного пункта
- 59:37:1050103 - номер кадастрового квартала
- :177 - кадастровый номер земельного участка
- зона Березниковского лесничества с реестровым номером 59:37-15.1
- - ВЛ 10 кВ
- - граница кадастрового квартала
- - граница земельного участка, сведения о котором содержатся в ЕГРН
- - характерная точка проектной границы публичного сервитута