


Схема расположения границ публичного сервитута

Объект: ВЛ-0,4 кВ ТП-413 ф. ул. Свободы с КЛ-0,4 кВ без опор с №8 по №10, ВЛ-0,4 кВ ТП-413 ф. Ч. Сектор-1 с КЛ-0,4 кВ без опор с №1 по №7, № 1, с №10 по №16, с № 56 по №61, ВЛ-0,4 кВ ТП-413 ф. Ч. Сектор-2, ТП-413 400 кВа

Местоположение: Пермский край, г.о.г. Березники, г. Усолье

Площадь земель и/или части земельного участка, кв.м: 12383

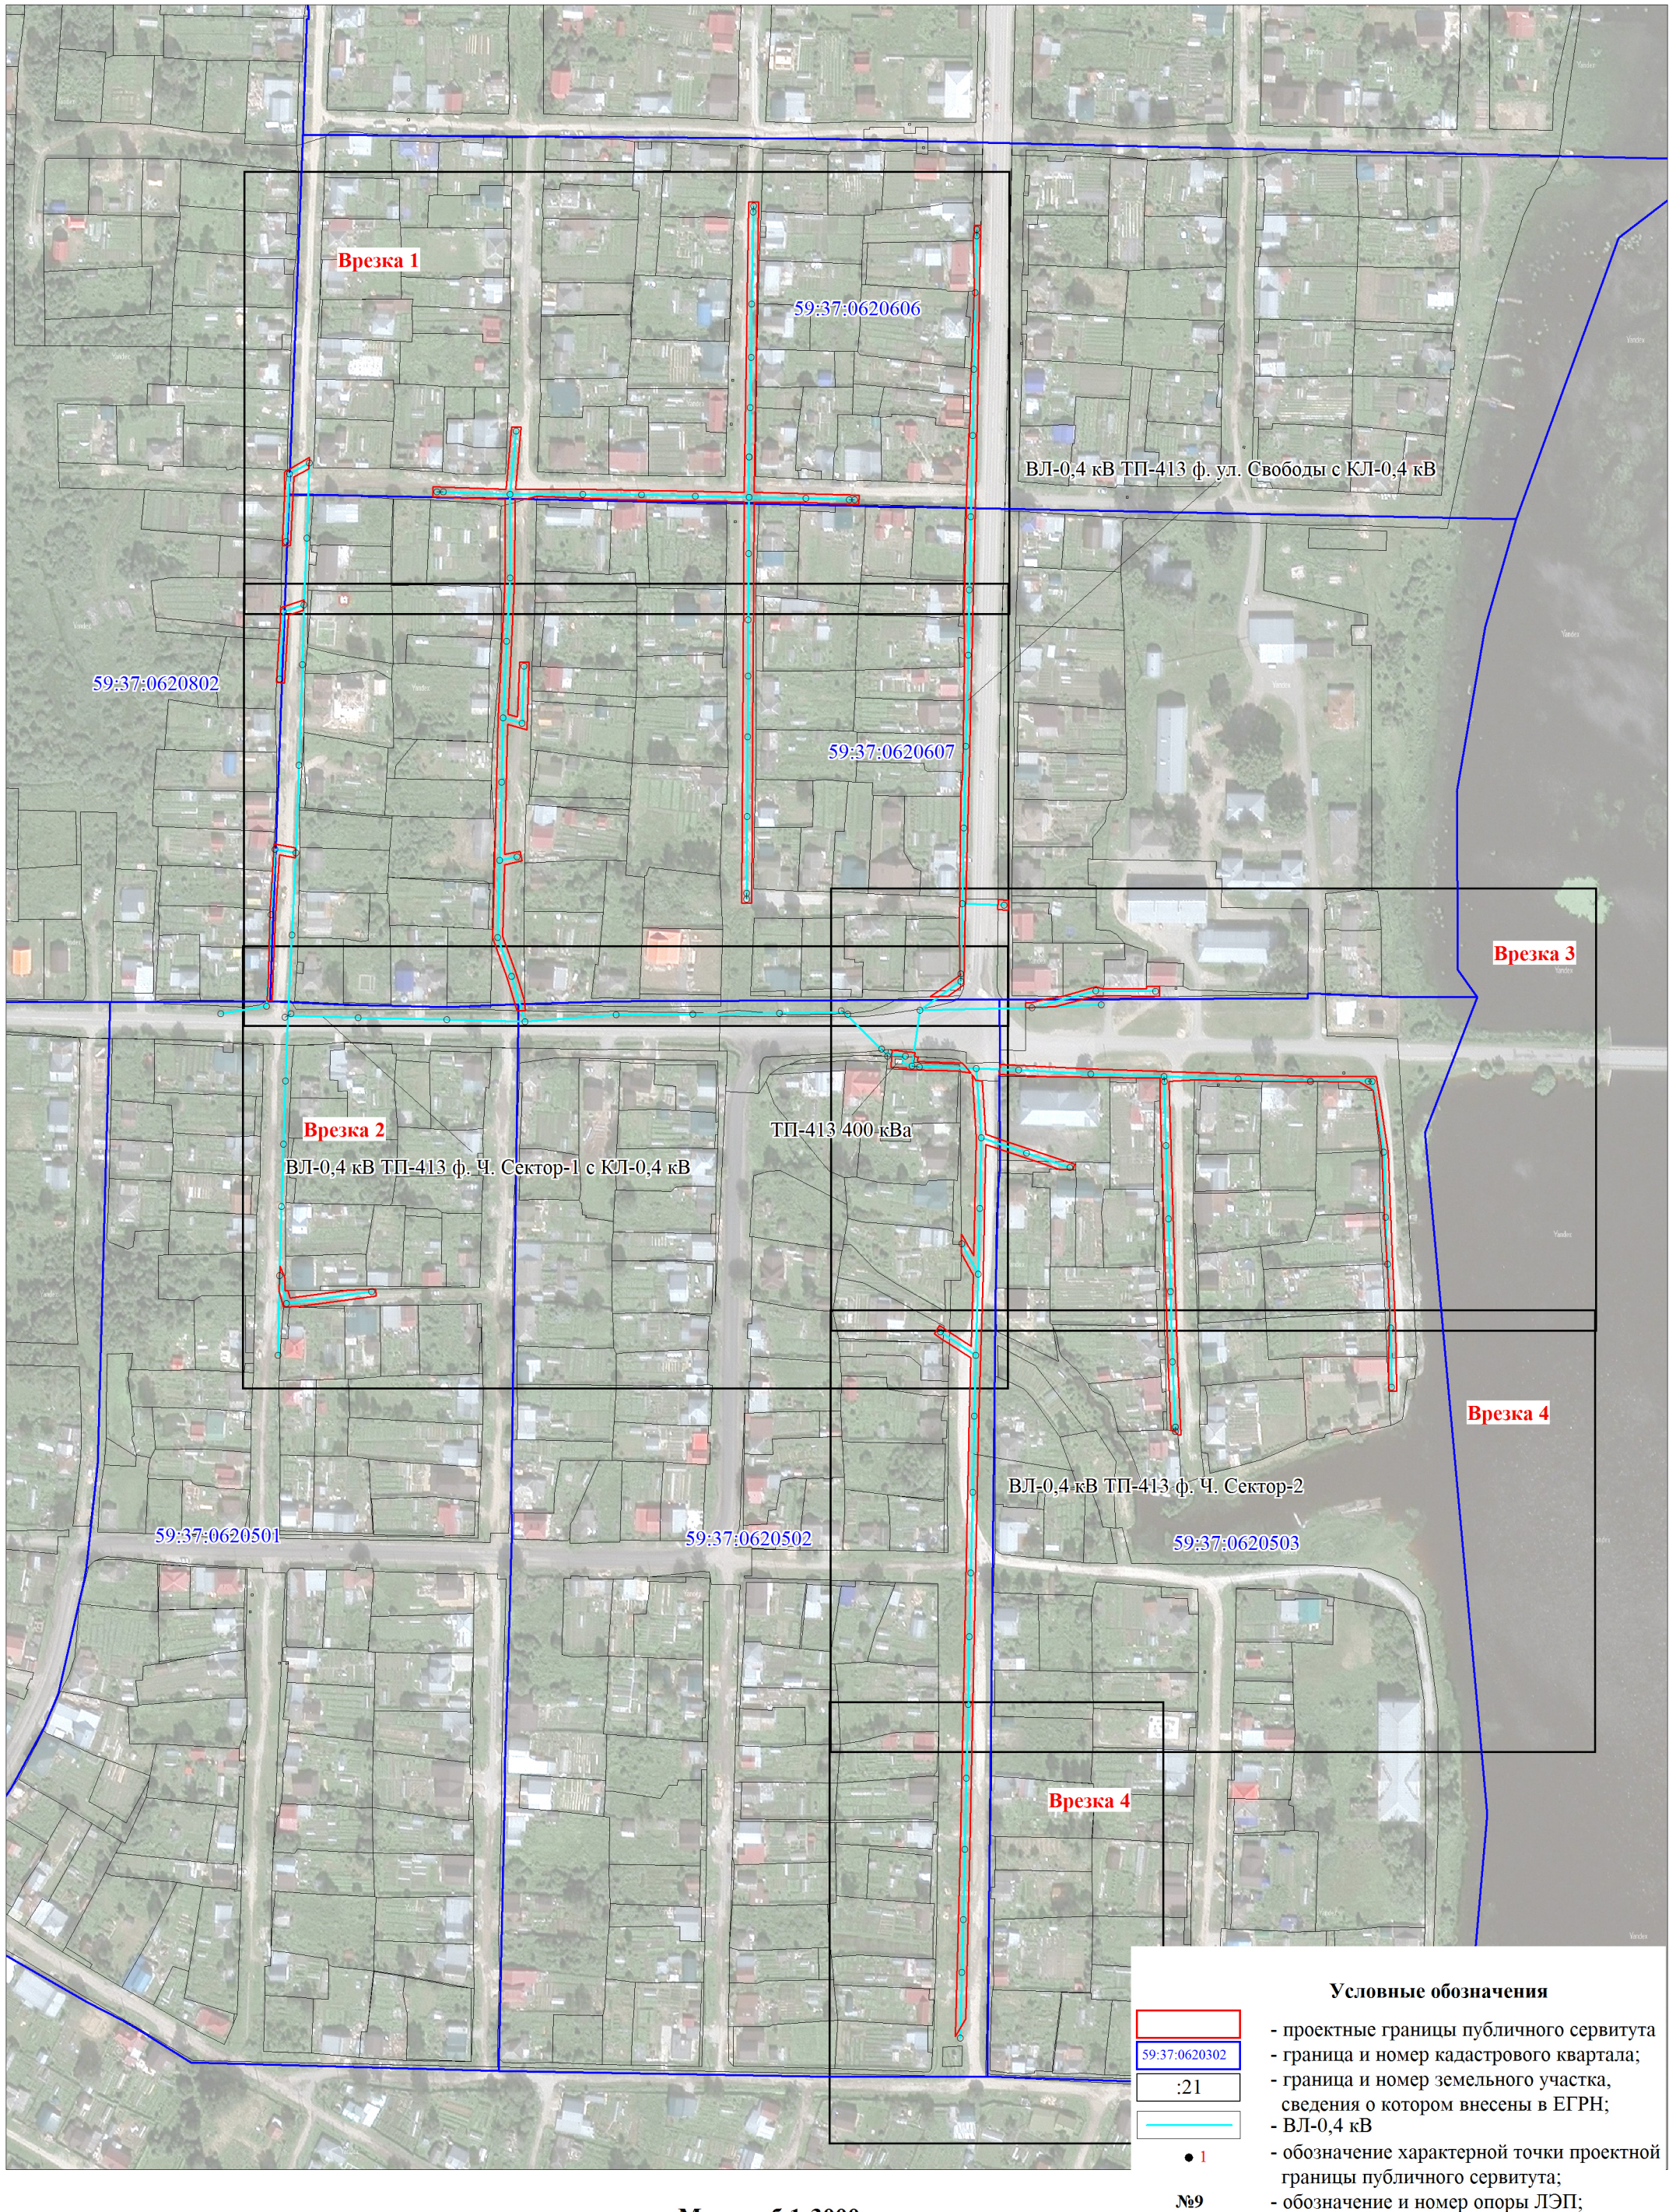


Врезка 1



Масштаб 1:1000

Врезка 2

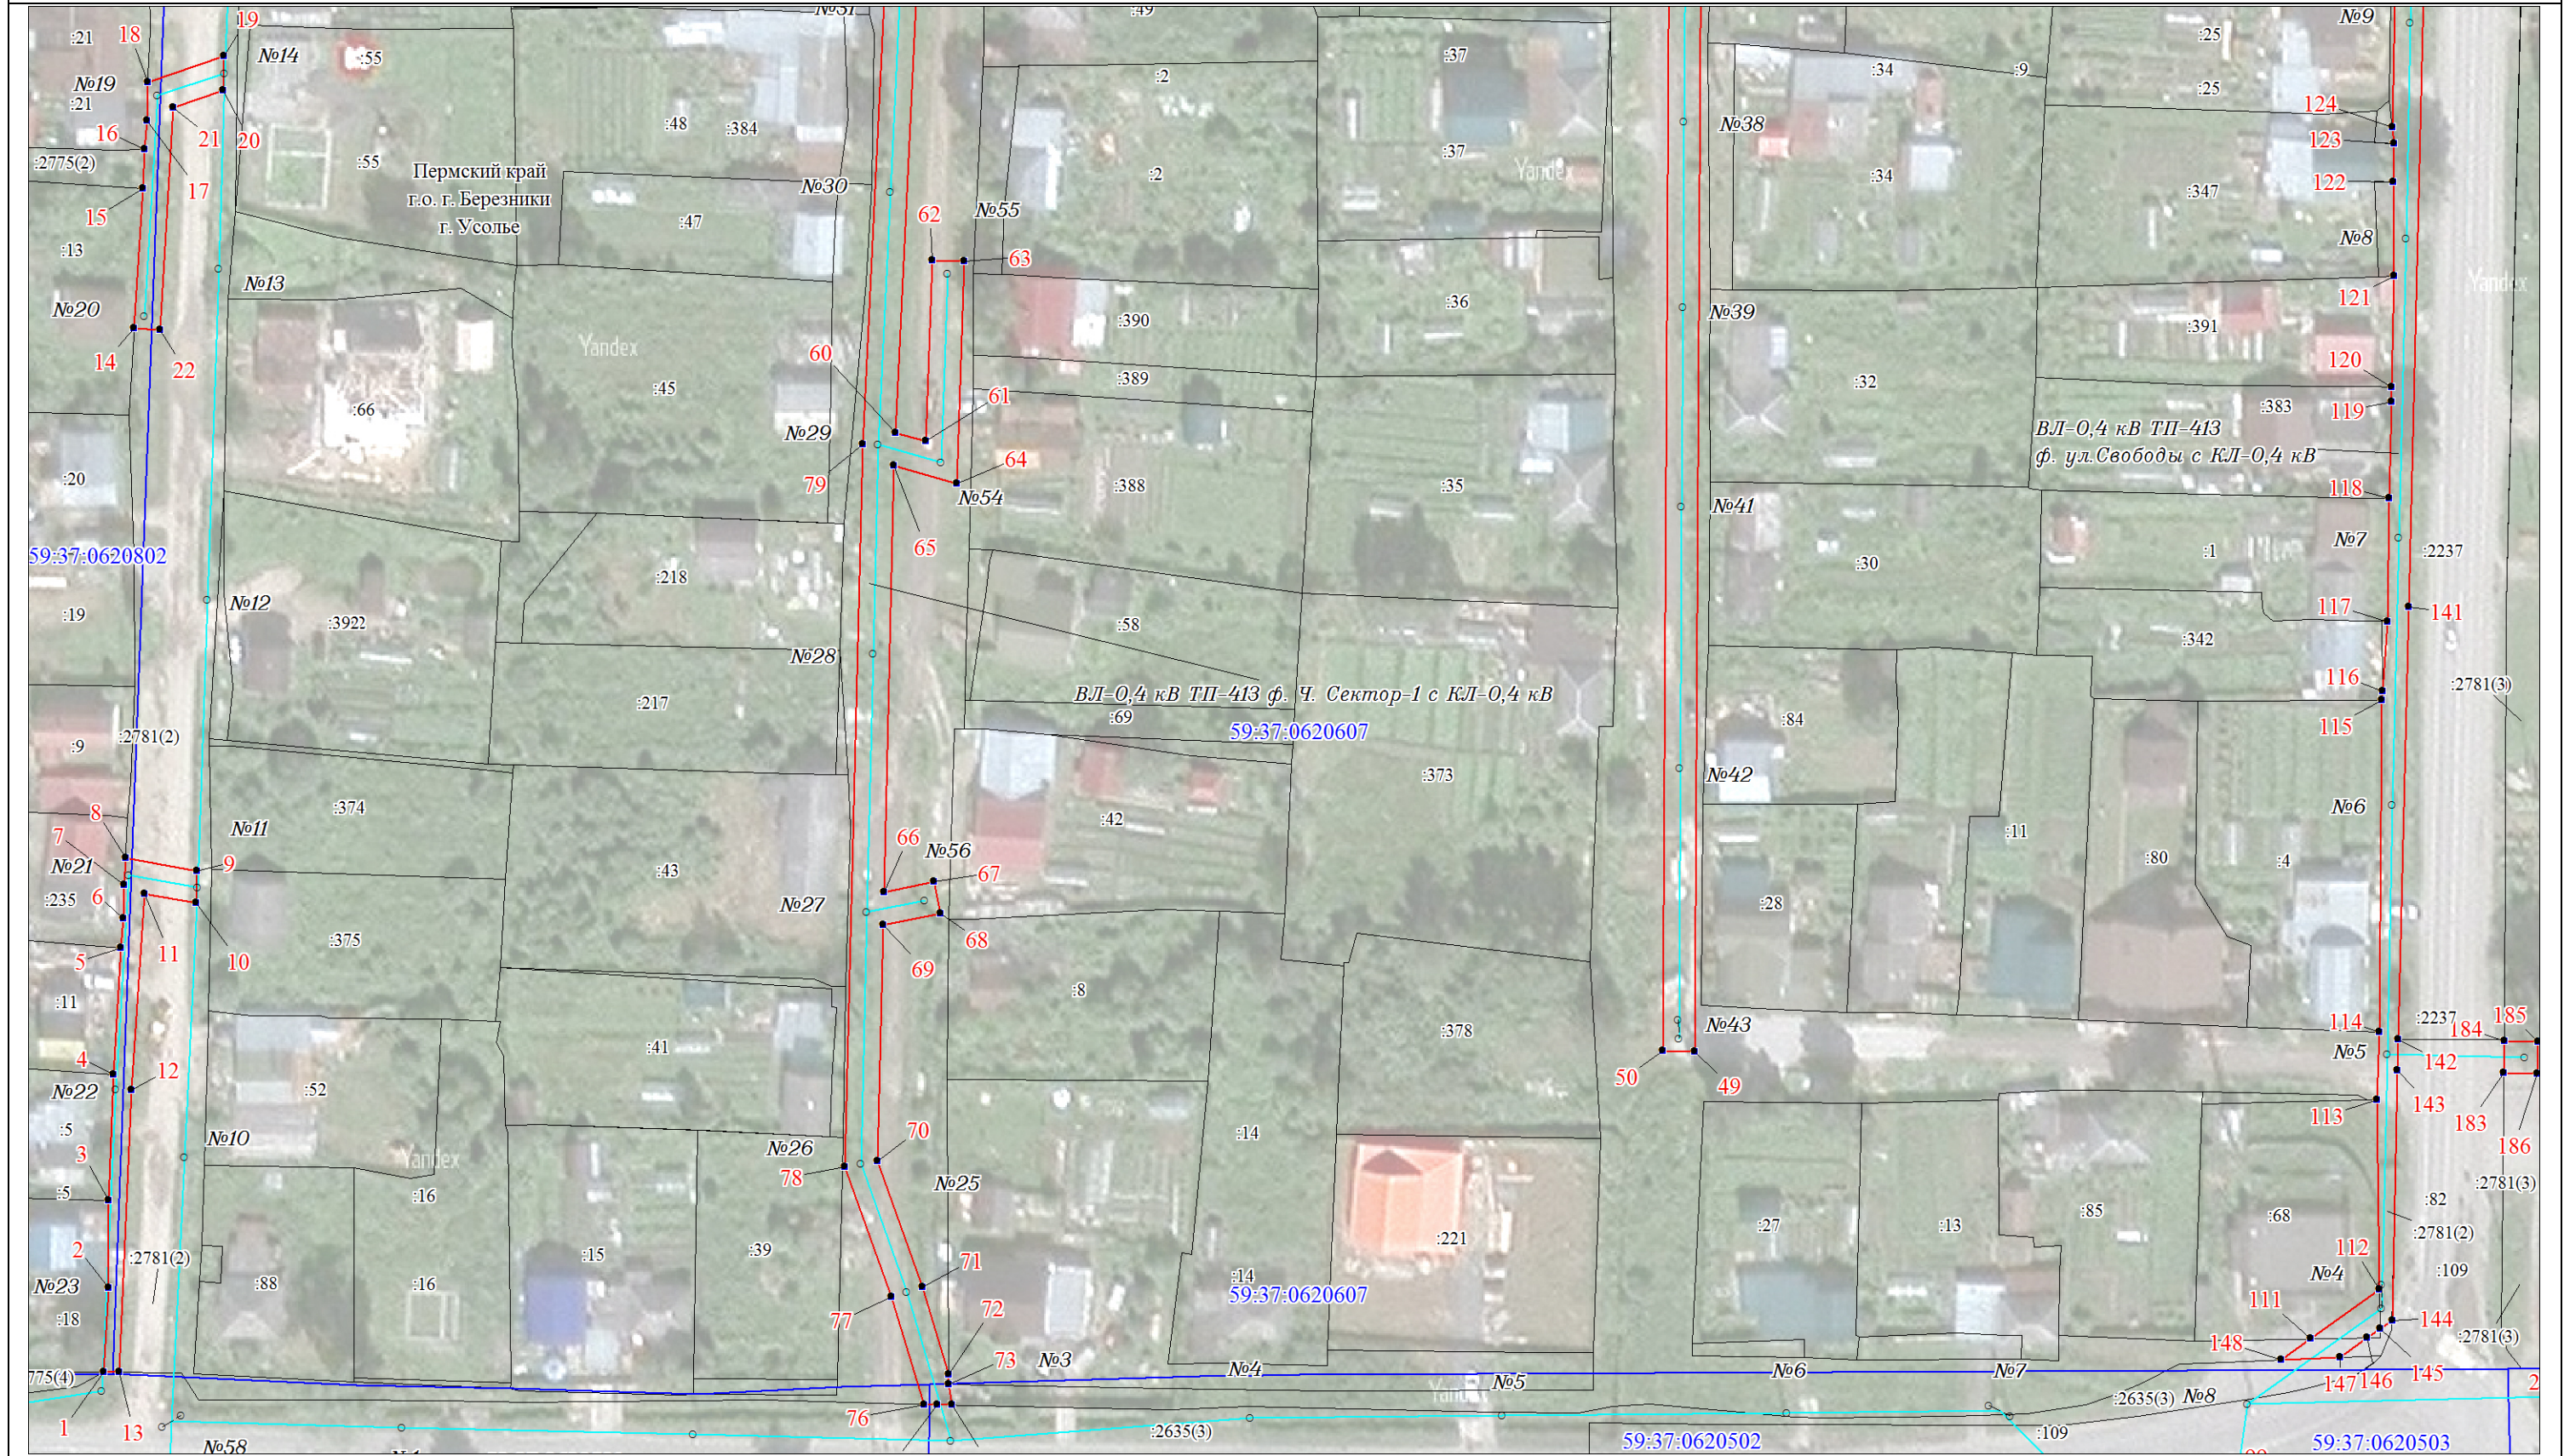


Масштаб 1:1000

Врезка 3



Масштаб 1:1000

Врезка 4

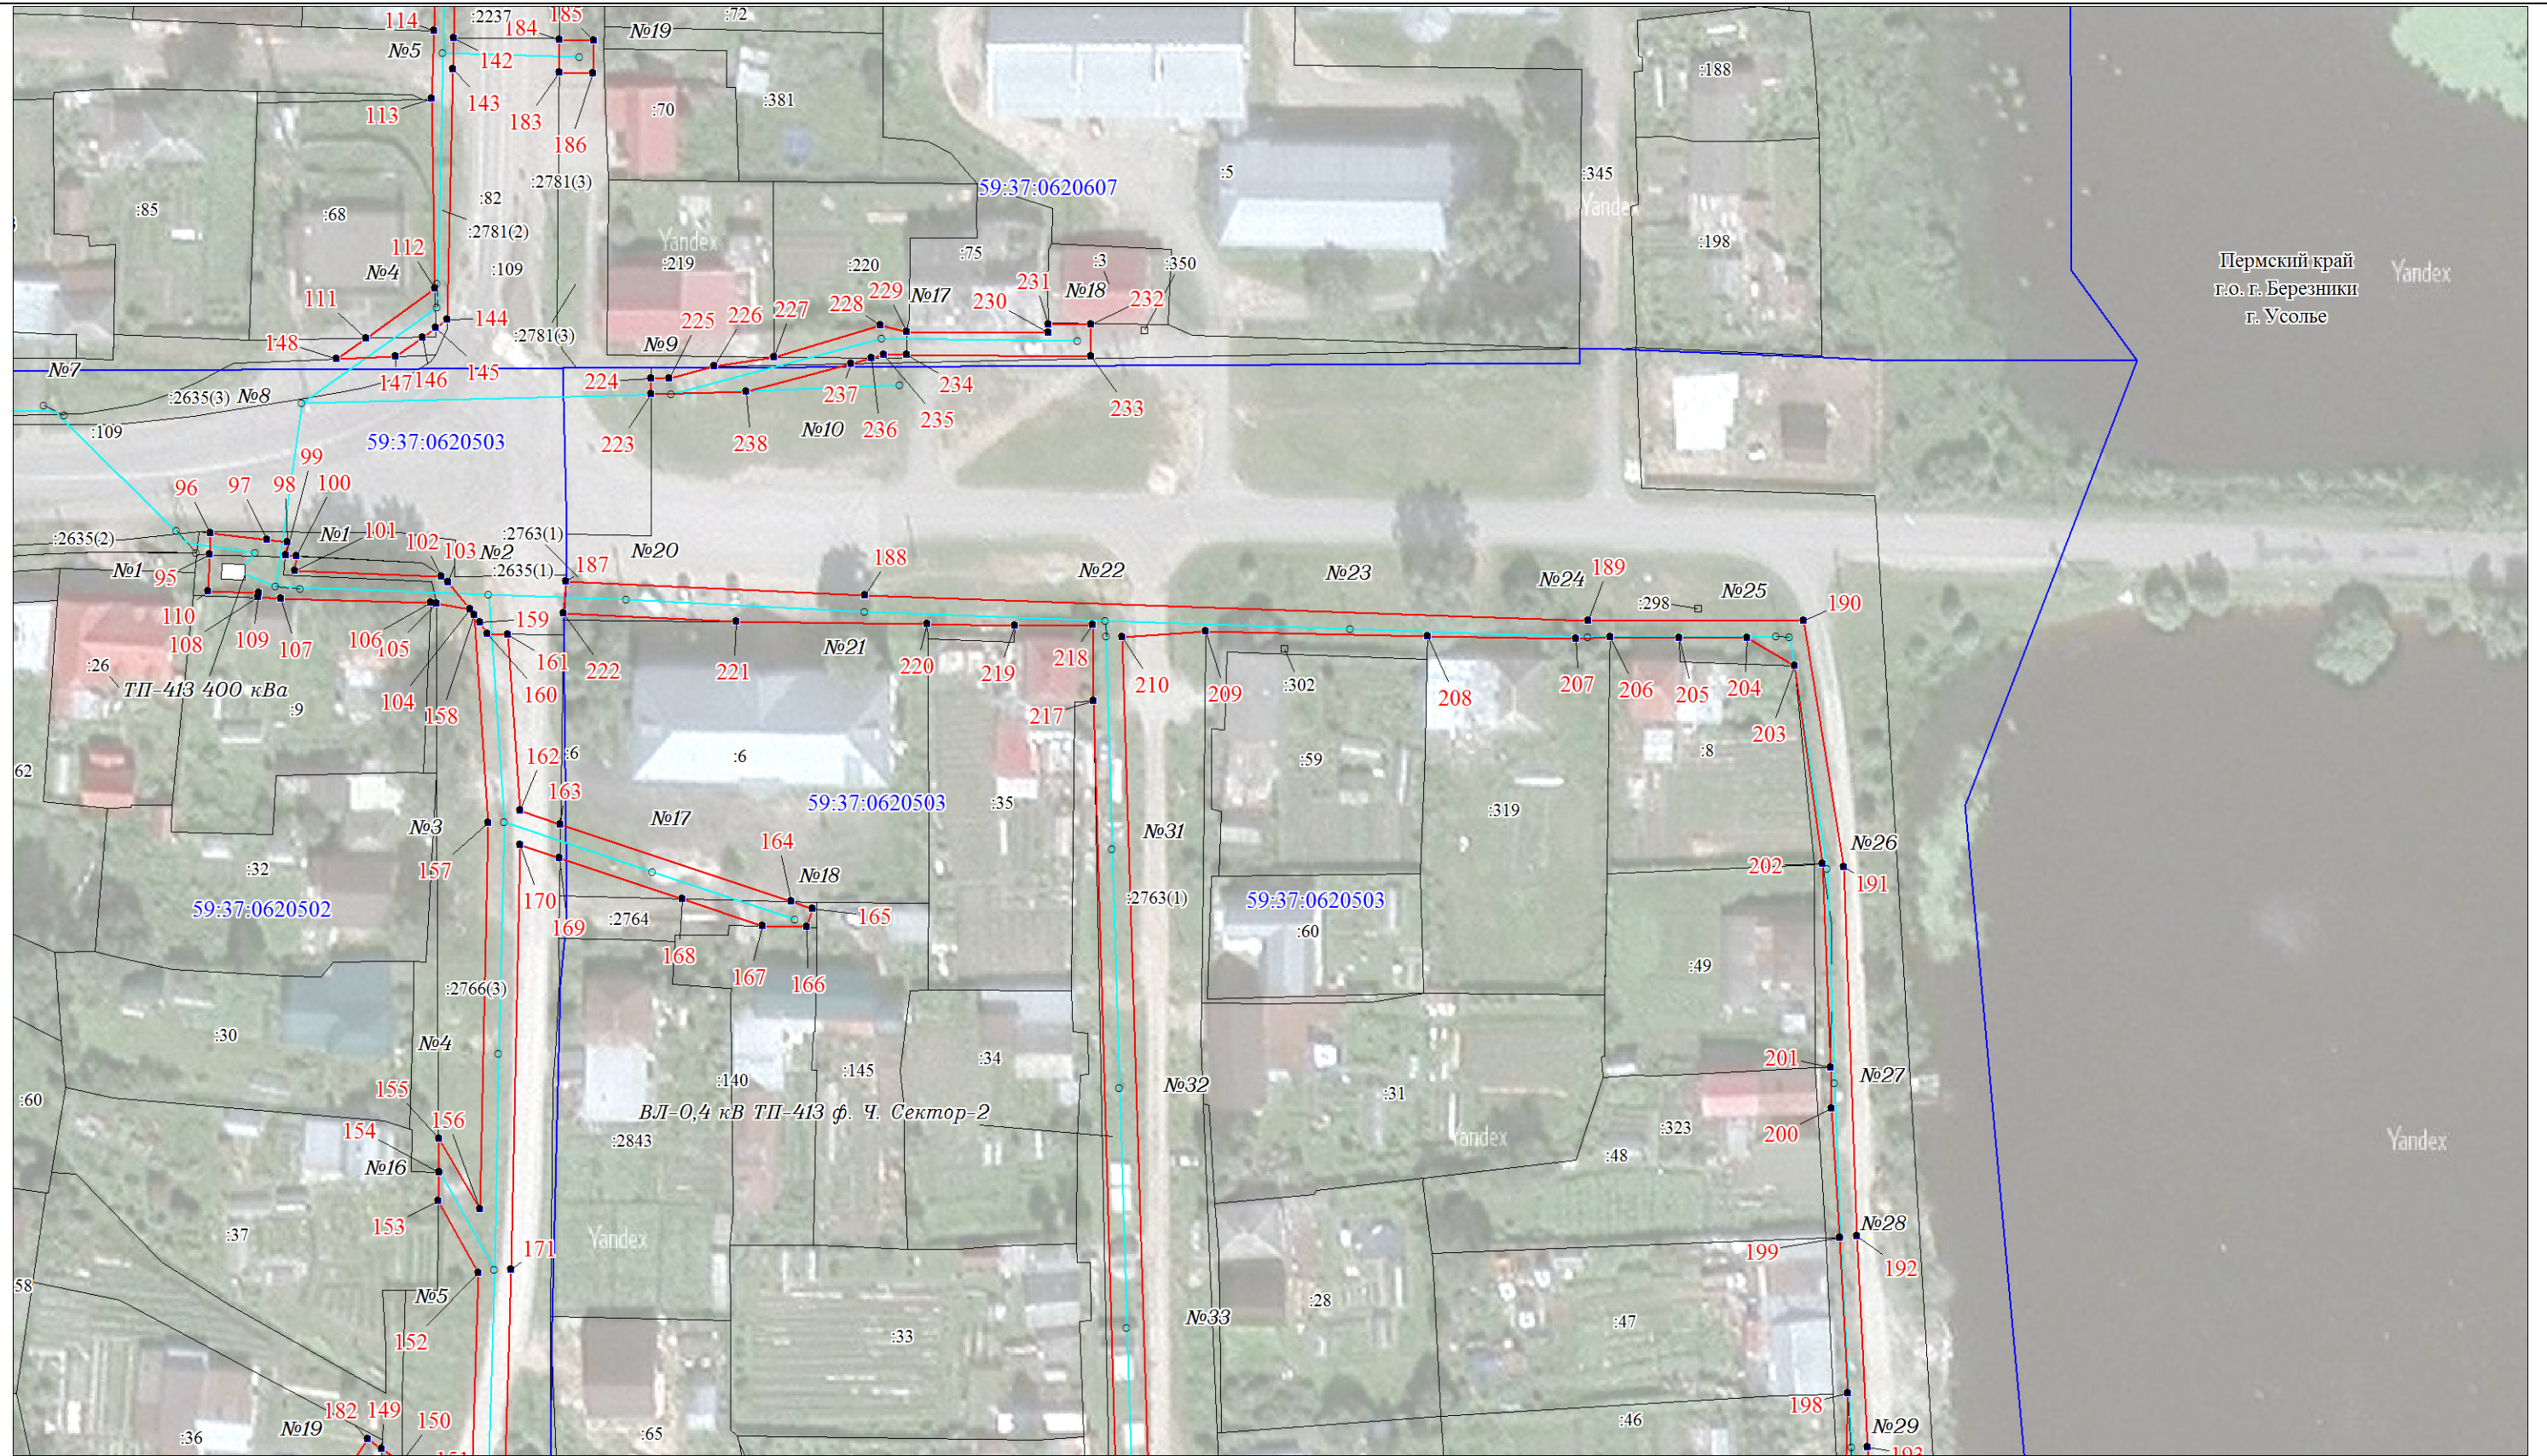

Масштаб 1:1000

Врезка 5



Масштаб 1:1000

Врезка 6



Масштаб 1:1000

Описание границ смежных землепользователей

Описание границы	Смежный землепользователь (при наличии - кадастровый номер земельного участка)	Площадь обременения, кв.м
от точки 1 до точки 3	59:37:0620802:18	-
от точки 3 до точки 4	59:37:0620802:5	-
от точки 4 до точки 5	59:37:0620802:11	-
от точки 5 до точки 8	59:37:0620802:235	-
от точки 8 до точки 13, от точки 18 до точки 22, от точки 22 до точки 18, от точки 41 до точки 43, от точки 47 до точки 51, от точки 58 до точки 72, от точки 73 до точки 74, от точки 76 до точки 81, от точки 113 до точки 114, от точки 124 до точки 125, от точки 144 до точки 145, от точки 146 до точки 147, от точки 148 до точки 111, от точки 184 до точки 186, от точки 186 до точки 183, от точки 223 до точки 227, от точки 231 до точки 234, от точки 236 до точки 237	59:37:0000000:2781	4198
от точки 13 до точки 1, от точки 147 до точки 148, от точки 74 до точки 76, от точки 96 до точки 100, от точки 102 до точки 104, от точки 147 до точки 148, от точки 158 до точки 161	59:37:0000000:2635	-
от точки 14 до точки 15	59:37:0620802:13	-
от точки 15 до точки 16, от точки 35 до точки 37	59:37:0000000:2775	9
от точки 16 до точки 18	59:37:0620802:21	-
от точки 23 до точки 25	59:37:0620501:59	-
от точки 25 до точки 27, от точки 28 до точки 30, от точки 31 до точки 33, от точки 33 до точки 23	59:37:0000000:2770	271
от точки 27 до точки 28, от точки 30 до точки 31, от точки 45 до точки 46, от точки 53 до точки 55, от точки 72 до точки 73, от точки 105 до точки 106, от точки 108 до точки 95, от точки 116 до точки 117, от точки 121 до точки 122, от точки 123 до точки 124, от точки 149 до точки 150, от точки 179 до точки 180, от точки 154 до точки 155, от точки 197 до точки 198, от точки 201 до точки 202, от точки 203 до точки 205, от точки 209 до точки 209, от точки 219 до точки 220	земли городского округа город Березники	206
от точки 34 до точки 35	59:37:0620802:22	-
от точки 37 до точки 41, от точки 51 до точки 53, от точки 55 до точки 58, от точки 81 до точки 94, от точки 94 до точки 44, от точки 125 до точки 126, от точки 135 до точки 136, от точки 137 до точки 138	59:37:0000000:2771	2566
от точки 43 до точки 34	59:37:0620802:113	-
от точки 44 до точки 45	59:37:0620607:9	-
от точки 46 до точки 47	59:37:0000000:2780	-
от точки 95 до точки 96, от точки 100 до точки 102, от точки 104 до точки 105, от точки 150 до точки 153, от точки 155 до точки 158, от точки 161 до точки 163, от точки 169 до точки 179	59:37:0000000:2766	2656
от точки 106 до точки 108	59:37:0620502:9	-
от точки 111 до точки 113, от точки 145 до точки 146	59:37:0620607:68	39
от точки 114 до точки 115	59:37:0620607:4	-
от точки 115 до точки 116	59:37:0620607:342	-
от точки 117 до точки 118	59:37:0620607:1	-
от точки 118 до точки 120	59:37:0620607:383	-
от точки 120 до точки 121	59:37:0620607:391	-
от точки 122 до точки 123	59:37:0620607:347	-
от точки 140 до точки 142	59:37:0000000:2237	-
от точки 142 до точки 144, от точки 183 до точки 184, от точки 223 до точки 224	59:37:0000000:109	-
от точки 153 до точки 154	59:37:0620502:37	-
от точки 163 до точки 164, от точки 168 до точки 169	59:37:0620503:6	144
от точки 164 до точки 166, от точки 167 до точки 168	59:37:0000000:2764	52
от точки 166 до точки 167	59:37:0620503:140	-
от точки 180 до точки 182, от точки 182 до точки 149	59:37:0620502:36	20
от точки 187 до точки 194, от точки 209 до точки 213, от точки 215 до точки 217, от точки 221 до точки 222, от точки 224 до точки 226, от точки 237 до точки 223	59:37:0000000:2763	2098
от точки 194 до точки 197	59:37:0620503:63	66
от точки 205 до точки 206	59:37:0620503:8	-
от точки 206 до точки 208	59:37:0620503:319	-
от точки 213 до точки 215	59:37:0620503:27	-
от точки 217 до точки 219	59:37:0620503:35	-
от точки 220 до точки 221	59:37:0620503:6	-
от точки 227 до точки 229, от точки 234 до точки 236	59:37:0620607:220	58
от точки 229 до точки 231	59:37:0620607:75	-
Итого		12383

Каталог координат (Система координат МСК-59, зона 2)				
Обозначение характерных точек границ	Координаты, м		Метод определения координат характерной точки	Mt, м
	X	Y		
1	2	3	4	5
1	674054.07	2257325.50	Геодезический метод	0.1
2	674067.15	2257326.30	Геодезический метод	0.1
3	674080.70	2257326.30	Геодезический метод	0.1
4	674100.26	2257326.92	Геодезический метод	0.1
5	674120.03	2257328.06	Геодезический метод	0.1
6	674124.55	2257328.41	Геодезический метод	0.1
7	674129.69	2257328.61	Геодезический метод	0.1
8	674133.96	2257328.79	Геодезический метод	0.1
9	674131.99	2257339.87	Геодезический метод	0.1
10	674126.95	2257339.73	Геодезический метод	0.1
11	674128.37	2257331.69	Геодезический метод	0.1
12	674097.89	2257329.81	Геодезический метод	0.1
13	674054.05	2257327.94	Геодезический метод	0.1
1	674054.07	2257325.50	Геодезический метод	0.1
14	674216.24	2257329.94	Геодезический метод	0.1
15	674238.00	2257331.23	Геодезический метод	0.1
16	674244.03	2257331.58	Геодезический метод	0.1
17	674248.50	2257331.90	Геодезический метод	0.1
18	674254.56	2257332.00	Геодезический метод	0.1
19	674258.55	2257343.80	Геодезический метод	0.1
20	674253.21	2257343.65	Геодезический метод	0.1
21	674250.60	2257335.92	Геодезический метод	0.1
22	674216.01	2257333.98	Геодезический метод	0.1
14	674216.24	2257329.94	Геодезический метод	0.1
23	673912.44	2257334.90	Геодезический метод	0.1
24	673906.23	2257334.76	Геодезический метод	0.1
25	673906.22	2257336.52	Геодезический метод	0.1
26	673902.44	2257337.51	Геодезический метод	0.1
27	673906.52	2257367.31	Геодезический метод	0.1
28	673906.88	2257381.02	Геодезический метод	0.1
29	673903.42	2257381.50	Геодезический метод	0.1
30	673897.97	2257341.75	Геодезический метод	0.1
31	673897.85	2257334.13	Геодезический метод	0.1
32	673905.92	2257331.92	Геодезический метод	0.1
33	673918.50	2257332.29	Геодезический метод	0.1
23	673912.44	2257334.90	Геодезический метод	0.1
34	674288.89	2257332.91	Геодезический метод	0.1
35	674311.39	2257333.78	Геодезический метод	0.1
36	674323.75	2257333.87	Геодезический метод	0.1
37	674324.59	2257335.31	Геодезический метод	0.1
38	674331.10	2257346.44	Геодезический метод	0.1
39	674325.32	2257346.27	Геодезический метод	0.1
40	674321.23	2257338.73	Геодезический метод	0.1
41	674311.44	2257338.25	Геодезический метод	0.1
42	674286.13	2257337.00	Геодезический метод	0.1
43	674286.34	2257332.83	Геодезический метод	0.1
34	674288.89	2257332.91	Геодезический метод	0.1
44	674307.94	2257626.77	Геодезический метод	0.1
45	674308.16	2257614.90	Геодезический метод	0.1
46	674308.72	2257596.89	Геодезический метод	0.1
47	674308.91	2257576.09	Геодезический метод	0.1
48	674308.85	2257573.32	Геодезический метод	0.1
49	674104.35	2257572.54	Геодезический метод	0.1
50	674104.37	2257567.54	Геодезический метод	0.1
51	674308.73	2257568.33	Геодезический метод	0.1
52	674308.99	2257568.33	Геодезический метод	0.1
53	674309.77	2257518.66	Геодезический метод	0.1
54	674310.29	2257498.94	Геодезический метод	0.1
55	674311.64	2257462.54	Геодезический метод	0.1
56	674310.13	2257457.12	Геодезический метод	0.1
57	674310.10	2257451.55	Геодезический метод	0.1
58	674308.57	2257451.54	Геодезический метод	0.1
59	674269.77	2257451.40	Геодезический метод	0.1
60	674200.29	2257448.17	Геодезический метод	0.1
61	674198.96	2257452.95	Геодезический метод	0.1
62	674227.09	2257453.85	Геодезический метод	0.1
63	674226.93	2257458.85	Геодезический метод	0.1
64	674192.43	2257457.75	Геодезический метод	0.1
65	674195.16	2257448.01	Геодезический метод	0.1
66	674128.84	2257446.53	Геодезический метод	0.1

Каталог координат (Система координат МСК-59, зона 2)				
Обозначение характерных точек границ	Координаты, м		Метод определения координат характерной точки	Mt, м
	X	Y		
67	674130.48	2257454.35	Геодезический метод	0.1
68	674125.59	2257455.37	Геодезический метод	0.1
69	674123.71	2257446.42	Геодезический метод	0.1
70	674087.01	2257445.60	Геодезический метод	0.1
71	674067.54	2257452.65	Геодезический метод	0.1
72	674053.93	2257456.72	Геодезический метод	0.1
73	674052.35	2257456.73	Геодезический метод	0.1
74	674049.18	2257457.29	Геодезический метод	0.1
75	674049.21	2257455.01	Геодезический метод	0.1
76	674049.26	2257452.90	Геодезический метод	0.1
77	674065.97	2257447.90	Геодезический метод	0.1
78	674086.19	2257440.58	Геодезический метод	0.1
79	674198.48	2257443.08	Геодезический метод	0.1
80	674269.89	2257446.40	Геодезический метод	0.1
81	674307.17	2257446.51	Геодезический метод	0.1
82	674310.15	2257446.52	Геодезический метод	0.1
83	674311.35	2257409.53	Геодезический метод	0.1
84	674316.35	2257409.56	Геодезический метод	0.1
85	674315.15	2257446.78	Геодезический метод	0.1
86	674347.01	2257449.57	Геодезический метод	0.1
87	674346.84	2257454.57	Геодезический метод	0.1
88	674315.07	2257451.79	Геодезический метод	0.1
89	674315.27	2257486.00	Геодезический метод	0.1
90	674313.99	2257568.35	Геодезический метод	0.1
91	674461.99	2257570.30	Геодезический метод	0.1
92	674461.92	2257575.30	Геодезический метод	0.1
93	674313.91	2257573.34	Геодезический метод	0.1
94	674312.50	2257626.92	Геодезический метод	0.1
44	674307.94	2257626.77	Геодезический метод	0.1
95	674026.21	2257644.08	Геодезический метод	0.1
96	674029.50	2257644.22	Геодезический метод	0.1
97	674028.55	2257652.92	Геодезический метод	0.1
98	674028.19	2257656.12	Геодезический метод	0.1
99	674026.14	2257655.89	Геодезический метод	0.1
100	674026.04	2257657.62	Геодезический метод	0.1
101	674023.74	2257657.30	Геодезический метод	0.1
102	674022.91	2257680.04	Геодезический метод	0.1
103	674021.96	2257681.13	Геодезический метод	0.1
104	674017.75	2257684.45	Геодезический метод	0.1
105	674018.70	2257679.29	Геодезический метод	0.1
106	674018.75	2257678.43	Геодезический метод	0.1
107	674019.45	2257655.10	Геодезический метод	0.1
108	674019.58	2257651.66	Геодезический метод	0.1
109	674020.22	2257651.75	Геодезический метод	0.1
110	674020.48	2257643.82	Геодезический метод	0.1
95	674026.21	2257644.08	Геодезический метод	0.1
111	674059.85	2257668.25	Геодезический метод	0.1
112	674067.52	2257678.95	Геодезический метод	0.1
113	674096.99	2257678.41	Геодезический метод	0.1
114	674107.62	2257678.78	Геодезический метод	0.1
115	674159.19	2257679.11	Геодезический метод	0.1
116	674160.60	2257679.21	Геодезический метод	0.1
117	674171.38	2257680.02	Геодезический метод	0.1
118	674190.46	2257680.25	Геодезический метод	0.1
119	674205.52	2257680.49	Геодезический метод	0.1
120	674207.81	2257680.48	Геодезический метод	0.1
121	674225.06	2257680.86	Геодезический метод	0.1
122	674239.73	2257680.73	Геодезический метод	0.1
123	674245.62	2257680.83	Геодезический метод	0.1
124	674248.25	2257680.55	Геодезический метод	0.1
125	674306.50	2257681.60	Геодезический метод	0.1
126	674317.94	2257681.92	Геодезический метод	0.1
127	674346.94	2257683.11	Геодезический метод	0.1
128	674354.65	2257683.49	Геодезический метод	0.1
129	674363.02	2257683.64	Геодезический метод	0.1
130	674369.51	2257683.62	Геодезический метод	0.1
131	674375.54	2257684.02	Геодезический метод	0.1
132	674377.40	2257684.11	Геодезический метод	0.1
133	674416.94	2257685.57	Геодезический метод	0.1
134	674442.46	2257685.04	Геодезический метод	0.1
135	674443.57	2257685.02	Геодезический метод	0.1
136	674447.41	2257685.47	Геодезический метод	0.1
137	674450.38	2257685.42	Геодезический метод	0.1
138	674450.33	2257688.84	Геодезический метод	0.1

Каталог координат (Система координат МСК-59, зона 2)				
Обозначение характерных точек границ	Координаты, м		Метод определения координат характерной точки	Mt, м
	X	Y		
139	674323.87	2257686.65	Геодезический метод	0.1
140	674306.16	2257686.23	Геодезический метод	0.1
141	674173.69	2257683.33	Геодезический метод	0.1
142	674106.45	2257681.75	Геодезический метод	0.1
143	674101.59	2257681.65	Геодезический метод	0.1
144	674062.73	2257680.88	Геодезический метод	0.1
145	674061.44	2257679.06	Геодезический метод	0.1
146	674060.00	2257677.05	Геодезический метод	0.1
147	674056.98	2257672.83	Геодезический метод	0.1
148	674056.59	2257663.69	Геодезический метод	0.1
111	674059.85	2257668.25	Геодезический метод	0.1
149	673887.46	2257671.05	Геодезический метод	0.1
150	673885.45	2257674.10	Геодезический метод	0.1
151	673878.30	2257684.92	Геодезический метод	0.1
152	673914.73	2257686.00	Геодезический метод	0.1
153	673925.98	2257679.78	Геодезический метод	0.1
154	673930.41	2257679.83	Геодезический метод	0.1
155	673935.66	2257679.78	Геодезический метод	0.1
156	673924.72	2257686.20	Геодезический метод	0.1
157	673984.66	2257687.37	Геодезический метод	0.1
158	674016.86	2257685.15	Геодезический метод	0.1
159	674015.76	2257686.02	Геодезический метод	0.1
160	674013.93	2257687.14	Геодезический метод	0.1
161	674013.91	2257690.36	Геодезический метод	0.1
162	673986.56	2257692.26	Геодезический метод	0.1
163	673984.47	2257698.54	Геодезический метод	0.1
164	673972.56	2257734.38	Геодезический метод	0.1
165	673971.45	2257737.73	Геодезический метод	0.1
166	673968.58	2257736.77	Геодезический метод	0.1
167	673968.76	2257729.98	Геодезический метод	0.1
168	673972.92	2257717.50	Геодезический метод	0.1
169	673979.24	2257698.48	Геодезический метод	0.1
170	673981.29	2257692.31	Геодезический метод	0.1
171	673915.29	2257691.02	Геодезический метод	0.1
172	673842.87	2257689.04	Геодезический метод	0.1
173	673621.80	2257684.84	Геодезический метод	0.1
174	673535.49	2257682.88	Геодезический метод	0.1
175	673526.22	2257677.67	Геодезический метод	0.1
176	673621.90	2257679.84	Геодезический метод	0.1
177	673842.97	2257684.04	Геодезический метод	0.1
178	673872.41	2257684.74	Геодезический метод	0.1
179	673879.55	2257673.94	Геодезический метод	0.1
180	673881.74	2257670.63	Геодезический метод	0.1
181	673884.73	2257666.11	Геодезический метод	0.1
182	673888.90	2257668.87	Геодезический метод	0.1
149	673887.46	2257671.05	Геодезический метод	0.1
183	674101.20	2257698.19	Геодезический метод	0.1
184	674106.21	2257698.23	Геодезический метод	0.1
185	674106.08	2257703.48	Геодезический метод	0.1
186	674101.08	2257703.36	Геодезический метод	0.1
183	674101.20	2257698.19	Геодезический метод	0.1
187	674022.20	2257699.42	Геодезический метод	0.1
188	674020.04	2257745.78	Геодезический метод	0.1
189	674016.35	2257857.88	Геодезический метод	0.1
190	674016.43	2257891.31	Геодезический метод	0.1
191	673978.21	2257897.58	Геодезический метод	0.1
192	673920.90	2257899.77	Геодезический метод	0.1
193	673888.19	2257901.49	Геодезический метод	0.1
194	673873.13	2257901.69	Геодезический метод	0.1
195	673856.05	2257901.92	Геодезический метод	0.1
196	673856.00	2257898.03	Геодезический метод	0.1
197	673872.91	2257897.86	Геодезический метод	0.1
198	673896.48	2257898.36	Геодезический метод	0.1
199	673920.60	2257897.05	Геодезический метод	0.1
200	673940.78	2257895.83	Геодезический метод	0.1
201	673947.09	2257895.60	Геодезический метод	0.1
202	673978.73	2257894.29	Геодезический метод	0.1
203	674009.44	2257889.86	Геодезический метод	0.1
204	674013.68	2257882.60	Геодезический метод	0.1
205	674013.73	2257871.96	Геодезический метод	0.1
206	674013.81	2257861.39	Геодезический метод	0.1
207	674013.57	2257856.06	Геодезический метод	0.1
208	674013.83	2257833.06	Геодезический метод	0.1

Каталог координат (Система координат МСК-59, зона 2)				
Обозначение характерных точек границ	Координаты, м		Метод определения координат характерной точки	Mt, м
	X	Y		
209	674014.57	2257798.56	Геодезический метод	0.1
210	674013.63	2257785.63	Геодезический метод	0.1
211	673870.85	2257790.30	Геодезический метод	0.1
212	673833.31	2257791.98	Геодезический метод	0.1
213	673833.25	2257790.46	Геодезический метод	0.1
214	673835.47	2257788.86	Геодезический метод	0.1
215	673835.66	2257786.87	Геодезический метод	0.1
216	673870.66	2257785.30	Геодезический метод	0.1
217	674003.73	2257781.14	Геодезический метод	0.1
218	674015.52	2257781.01	Геодезический метод	0.1
219	674015.47	2257768.97	Геодезический метод	0.1
220	674015.61	2257755.44	Геодезический метод	0.1
221	674015.93	2257725.85	Геодезический метод	0.1
222	674017.14	2257699.00	Геодезический метод	0.1
187	674022.20	2257699.42	Геодезический метод	0.1
223	674051.29	2257712.50	Геодезический метод	0.1
224	674053.64	2257712.50	Геодезический метод	0.1
225	674053.70	2257715.28	Геодезический метод	0.1
226	674055.58	2257722.31	Геодезический метод	0.1
227	674057.02	2257731.51	Геодезический метод	0.1
228	674061.97	2257748.08	Геодезический метод	0.1
229	674061.03	2257752.09	Геодезический метод	0.1
230	674060.93	2257774.12	Геодезический метод	0.1
231	674062.23	2257774.10	Геодезический метод	0.1
232	674062.18	2257780.70	Геодезический метод	0.1
233	674057.18	2257780.66	Геодезический метод	0.1
234	674057.40	2257752.11	Геодезический метод	0.1
235	674057.42	2257748.62	Геодезический метод	0.1
236	674056.92	2257746.73	Геодезический метод	0.1
237	674056.06	2257743.52	Геодезический метод	0.1
238	674051.73	2257727.27	Геодезический метод	0.1
223	674051.29	2257712.50	Геодезический метод	0.1