


## Схема расположения границ публичного сервитута

Объект: Строительство участка ВЛ 0,4 кВ от ближайшей опоры ВЛ 0,4кВ построенной по ТУ №40-ТУ-07055 для Якимовой Д.С., опоры ВЛ 0,4 кВ №8 ТП-0356 до границы участка Заявителя, оборудования учета э/э в шкафу на концевой опоре ВЛ 0,4 кВ вновь строящегося ответвления, входящих в ЭСК ПС 110/35/10 Быгель, для электроснабжения малоэтажной жилой застройки по адресу: Пермский край, г.о. город Березники, п. Николаев Посад; пер. Медвежий, з/у 12, кадастровый номер участка: 59:37:1860101:1369, переулок Медвежий, з/у 9, кадастровый номер участка: 59:37:1860101:1377

Местоположение: Пермский край, городской округ город Березники, поселок Николаев Посад  
Площадь земель и/или части земельного участка, кв.м: 423

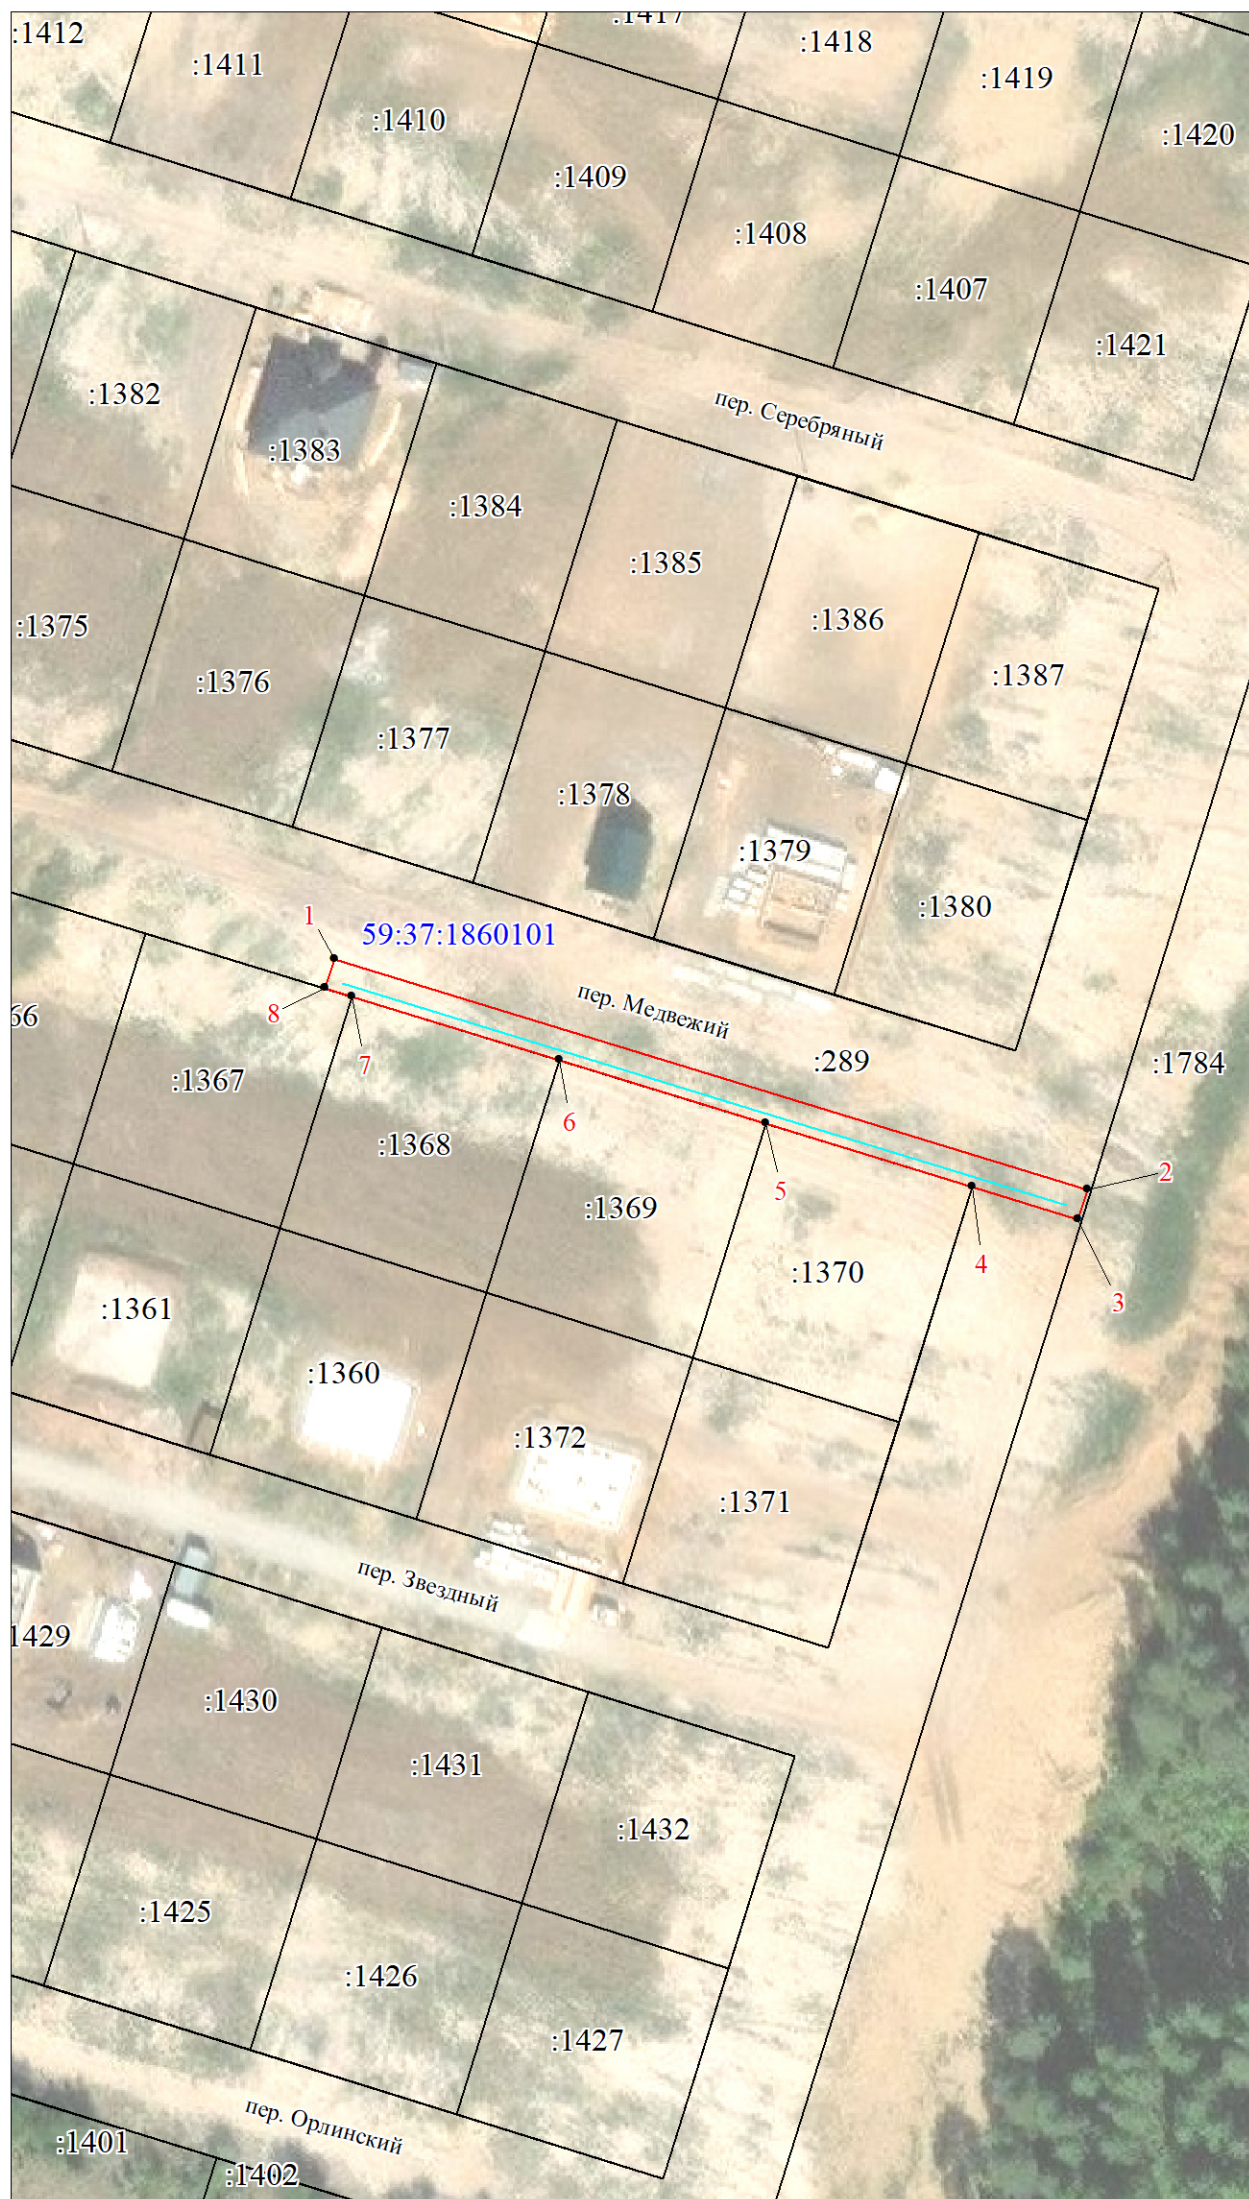

**Масштаб 1:1000**

### Условные обозначения

- проектные границы публичного сервитута
- 59:37:1860101-кадастровый номер квартала
- границы кадастрового квартала
- :22 -граница и номер земельного участка, сведения о котором внесены в ЕГРН
- проектная воздушная линия электропередачи Строительство участка ВЛ 0,4 кВ
- 1 - обозначение характерной точки проектной границы публичного сервитута
- №3 - обозначение и номер опоры ЛЭП

Каталог координат (Система координат МСК-59, зона 2)				
Обозначение характерных точек границ	Координаты, м		Метод определения координат характерной точки	Мт, м
	X	Y		
1	2	3	4	5
1	672196.68	2269612.58	Геодезический метод	0.1
2	672166.64	2269712.37	Геодезический метод	0.1
3	672162.78	2269711.20	Геодезический метод	0.1
4	672166.95	2269697.20	Геодезический метод	0.1
5	672175.21	2269669.78	Геодезический метод	0.1
6	672183.47	2269642.38	Геодезический метод	0.1
7	672191.74	2269614.96	Геодезический метод	0.1
8	672192.84	2269611.35	Геодезический метод	0.1
1	672196.68	2269612.58	Геодезический метод	0.1

### Описание границ смежных землепользователей

Описание границы	Смежный землепользователь (при наличии кадастровый номер земельного участка)	Площадь обременения, кв.м
от точки 1 до точки 4, от точки 8 до точки 1	59:37:1860101:289	423
от точки 4 до точки 5	59:37:1860101:1370	-
от точки 5 до точки 6	59:37:1860101:1369	-
от точки 6 до точки 7	59:37:1860101:1368	-
от точки 7 до точки 8	59:37:1860101:1367	-
<b>Итого</b>		<b>423</b>