


Схема расположения земельного участка или земельных участков на кадастровом плане территории
 Детская площадка в районе пересечения улиц Южный склон и Телеграфная

Условный номер земельного участка: 59:03:0900013:391

Площадь земельного участка: 220 кв.м.

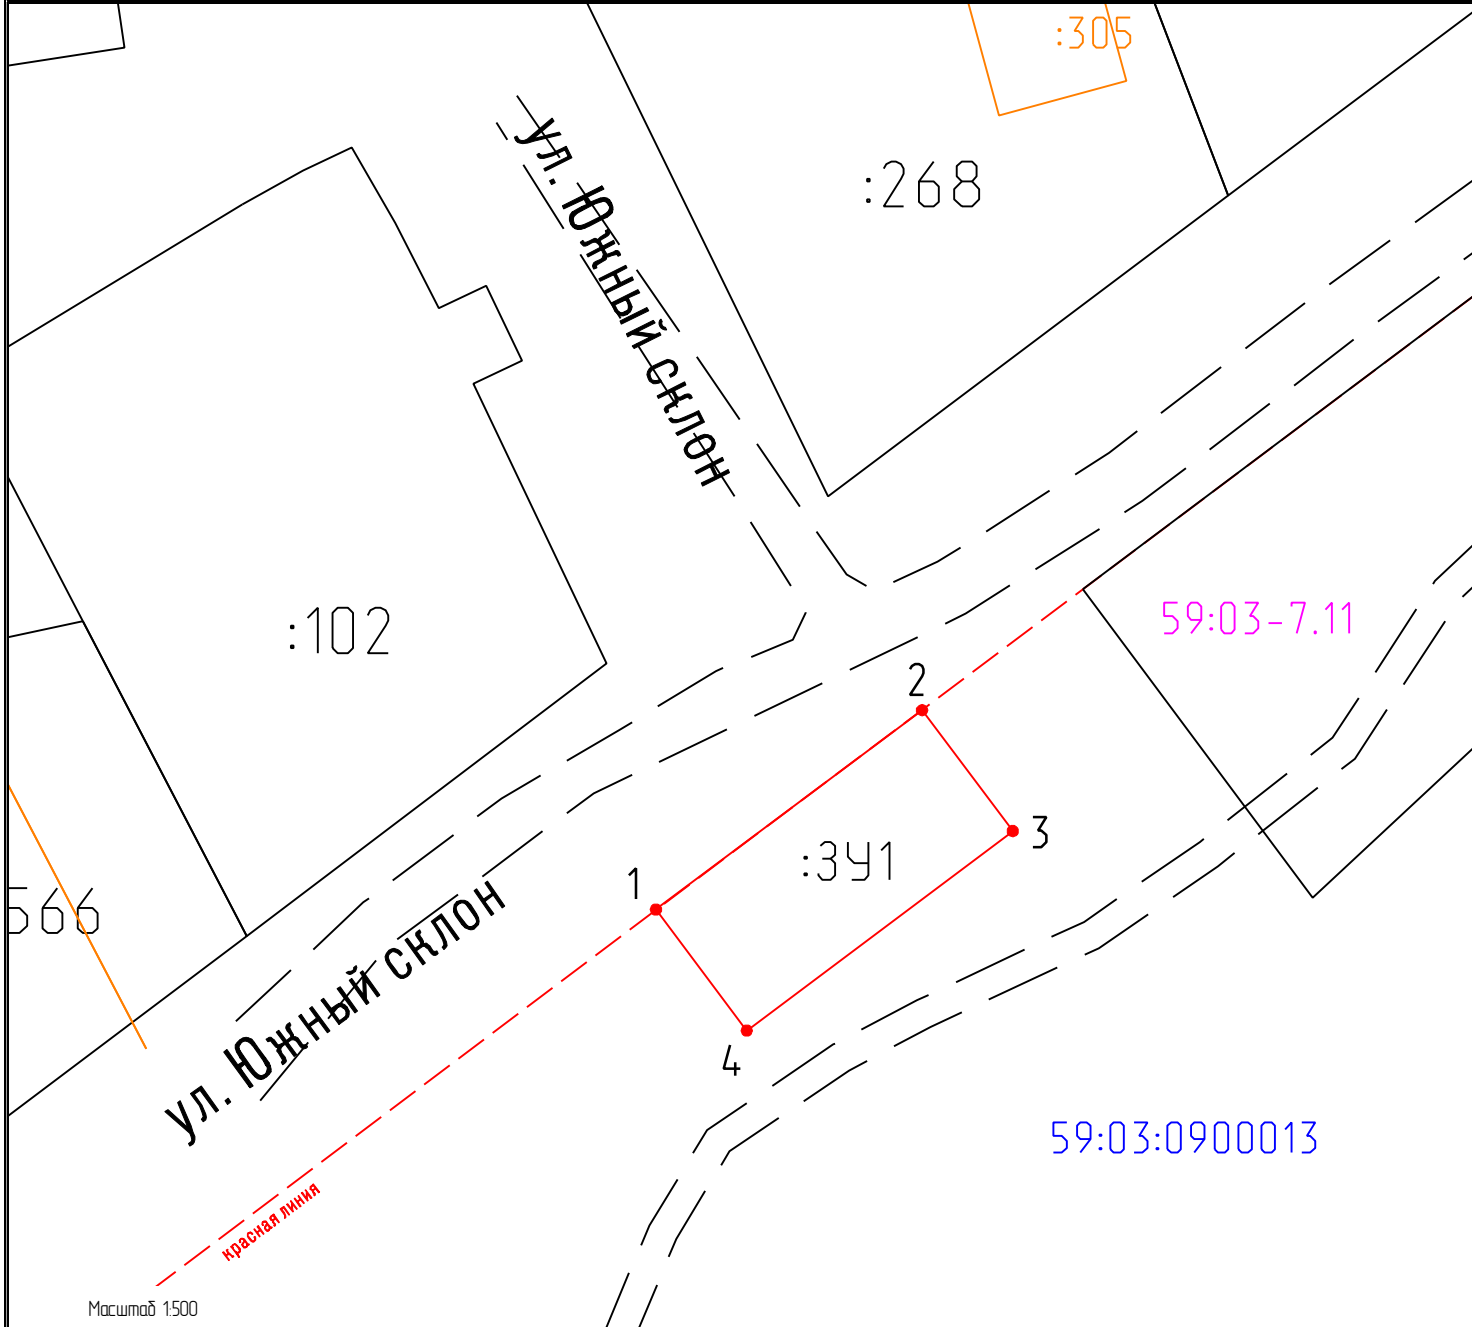

Утверждена

 (наименование документа об утверждении)

 (полная наименования органов государственной

власти или органов местного самоуправления, принявших решение об утверждении
 схемы или подписавших соглашение о перераспределении земельных участков)

от _____ № _____

Обозначение характерных точек границ	Координаты местной системы МСК-59 (2), м	
	x	y
1	675520.42	2268672.54
2	675533.62	2268690.14
3	675525.61	2268696.15
4	675512.41	2268678.55

Условные обозначения:

_____	Участок границы, имеющиеся сведения в ГКН
15	Обозначение кадастрового номера земельного участка
_____	Граница образуемого участка
13	Обозначение исходного земельного участка, из которого в результате раздела образуются новые ЗУ
н1, 23	Наименование характерной точки образуемого (ранее учтенного) участка
●	Точка границы, имеющиеся сведения о которой позволяют однозначно определить ее положение на местности
:391	Обозначение образуемого земельного участка
59:03-6.11	Обозначение ЗОУИТ
59:03:0300004	Обозначение кадастрового квартала

Масштаб 1:500

Каталог координат поворотных точек земельного участка (проектные координаты)

Обозначение характерных точек границ	Координаты в проекции МСК . Березники, м	
	х	у
1	4407.87	13283.31
2	4420.95	13301.00
3	4412.90	13306.96
4	4399.82	13289.27

Испрашиваемый вид разрешенного использования в соответствии, с территориальной зоной - Зона застройки индивидуальными жилыми домами (для территории города Березники) (Ж4).