

Утверждена:

наименование документа об утверждении, включая наименования

органов государственной власти или органов местного

самоуправления, принявших решение об утверждении схемы

или подписавших соглашение об перераспределении земельных участков


от \_\_\_\_\_ № \_\_\_\_\_

**Схема расположения земельного участка или земельных участков  
на кадастровом плане территории**

Условный номер земельного участка:ЗУ1								
Площадь земельного участка:26 449 кв.м.								
Обозначение характерных точек границ	Координаты, м		Обозначение характерных точек границ	Координаты, м		Обозначение характерных точек границ	Координаты, м	
	X	Y		X	Y		X	Y
1	2	3	4	5	6	7	8	9
	:ЗУ1(1)		н41	674692.95	2268160.50	н82	676105.29	2269601.28
н1	674224.33	2267802.88	н42	674689.76	2268158.48	н83	676104.74	2269559.30
н2	674224.15	2267768.43	н43	674686.92	2268156.71	н84	676098.71	2269562.44
н3	674218.17	2267768.72	н44	674685.54	2268155.57	н81	676099.29	2269605.82
н4	674218.36	2267801.64	н45	674662.03	2268157.16	:ЗУ1(12)		
н1	674224.33	2267802.88	н46	674660.68	2268160.91	н85	676100.15	2269669.70
	:ЗУ1(2)		н39	674659.85	2268163.25	н86	676106.13	2269665.72
н5	674411.31	2268062.24	:ЗУ1(7)			н87	676105.66	2269629.93
н6	674415.49	2268057.98	н47	674526.92	2268172.33	н88	676099.68	2269634.47
н7	674412.97	2268055.55	н48	674581.19	2268168.62	н85	676100.15	2269669.70
н8	674304.75	2267858.49	н49	674577.73	2268163.96	:ЗУ1(13)		
н9	674224.53	2267840.43	н50	674577.58	2268162.89	н89	676100.99	2269732.76
н10	674224.50	2267834.40	н51	674527.84	2268166.26	н90	676106.95	2269728.87
н11	674218.54	2267833.04	н52	674506.17	2268145.36	н91	676106.73	2269712.29
н12	674218.61	2267845.46	н53	674500.14	2268146.83	н92	676100.77	2269716.19
н13	674300.61	2267863.67	н47	674526.92	2268172.33	н89	676100.99	2269732.76
н14	674408.48	2268059.55	:ЗУ1(8)			:ЗУ1(14)		
н5	674411.31	2268062.24	н54	675950.14	2268291.25	н93	676095.97	2270102.72
	:ЗУ1(3)		н55	675950.69	2268284.26	н94	676122.75	2270058.67
н15	675144.15	2268130.14	н56	675670.45	2268088.82	н95	676106.09	2269787.13
н16	675597.73	2268099.14	н57	675615.56	2268092.54	н96	676107.47	2269768.88
н17	675597.83	2268098.81	н58	675615.75	2268093.44	н97	676107.30	2269756.13
н18	675598.31	2268098.65	н59	675614.61	2268097.99	н98	676101.35	2269760.02
н19	675608.97	2268097.69	н60	675667.88	2268094.35	н99	676101.47	2269768.83
н20	675609.75	2268097.39	н54	675950.14	2268291.25	н100	676100.09	2269787.29
н21	675611.36	2268092.83	:ЗУ1(9)			н101	676116.65	2270057.18
н22	675139.59	2268124.80	н61	675996.91	2268542.76	н102	676094.26	2270094.03
н15	675144.15	2268130.14	н62	675996.52	2268536.64	н93	676095.97	2270102.72
	:ЗУ1(4)		н63	675978.91	2268536.22	:ЗУ1(15)		
н23	675011.19	2268139.23	н64	675977.42	2268468.44	н103	676029.19	2270212.59
н24	675139.58	2268130.46	н65	675971.36	2268468.73	н104	676052.78	2270173.76
н25	675139.09	2268129.76	н66	675972.97	2268542.16	н105	676083.17	2270123.81
н26	675137.52	2268127.43	н61	675996.91	2268542.76	н106	676081.76	2270114.57
н27	675135.13	2268125.10	:ЗУ1(10)			н107	676052.01	2270163.49
н28	675010.63	2268133.54	н67	676098.37	2269536.71	н108	676027.77	2270203.37
н23	675011.19	2268139.23	н68	676104.40	2269533.56	н109	676028.50	2270211.04
	:ЗУ1(5)		н69	676103.07	2269431.22	н103	676029.19	2270212.59
н29	674700.27	2268160.49	н70	676078.85	2269409.52	:ЗУ1(16)		
н30	674760.99	2268156.33	н71	676059.41	2269077.38	н110	674872.35	2272529.15
н31	674762.98	2268155.44	н72	676052.84	2269014.06	н111	675058.51	2272219.09
н32	674766.90	2268155.29	н73	676031.08	2268537.47	н112	675314.48	2271792.76
н33	674770.85	2268155.09	н74	676011.78	2268537.01	н113	675189.60	2271687.56
н34	674773.33	2268155.22	н75	676012.10	2268543.15	н114	675186.45	2271692.69
н35	674773.36	2268155.48	н76	676025.37	2268543.48	н115	675306.77	2271794.09
н36	675008.27	2268139.43	н77	676046.87	2269014.59	н116	675054.51	2272214.20
н37	675007.64	2268133.74	н78	676053.44	2269077.93	н117	674870.24	2272521.08
н38	674692.80	2268155.08	н79	676072.94	2269412.17	н118	674837.45	2272502.40
н29	674700.27	2268160.49	н80	676097.00	2269434.01	н119	674848.93	2272515.80
	:ЗУ1(6)		н67	676098.37	2269536.71	н110	674872.35	2272529.15
н39	674659.85	2268163.25	:ЗУ1(11)					
н40	674693.66	2268160.93	н81	676099.29	2269605.82			



### Схема расположения земельного участка или земельных участков на кадастровом плане территории

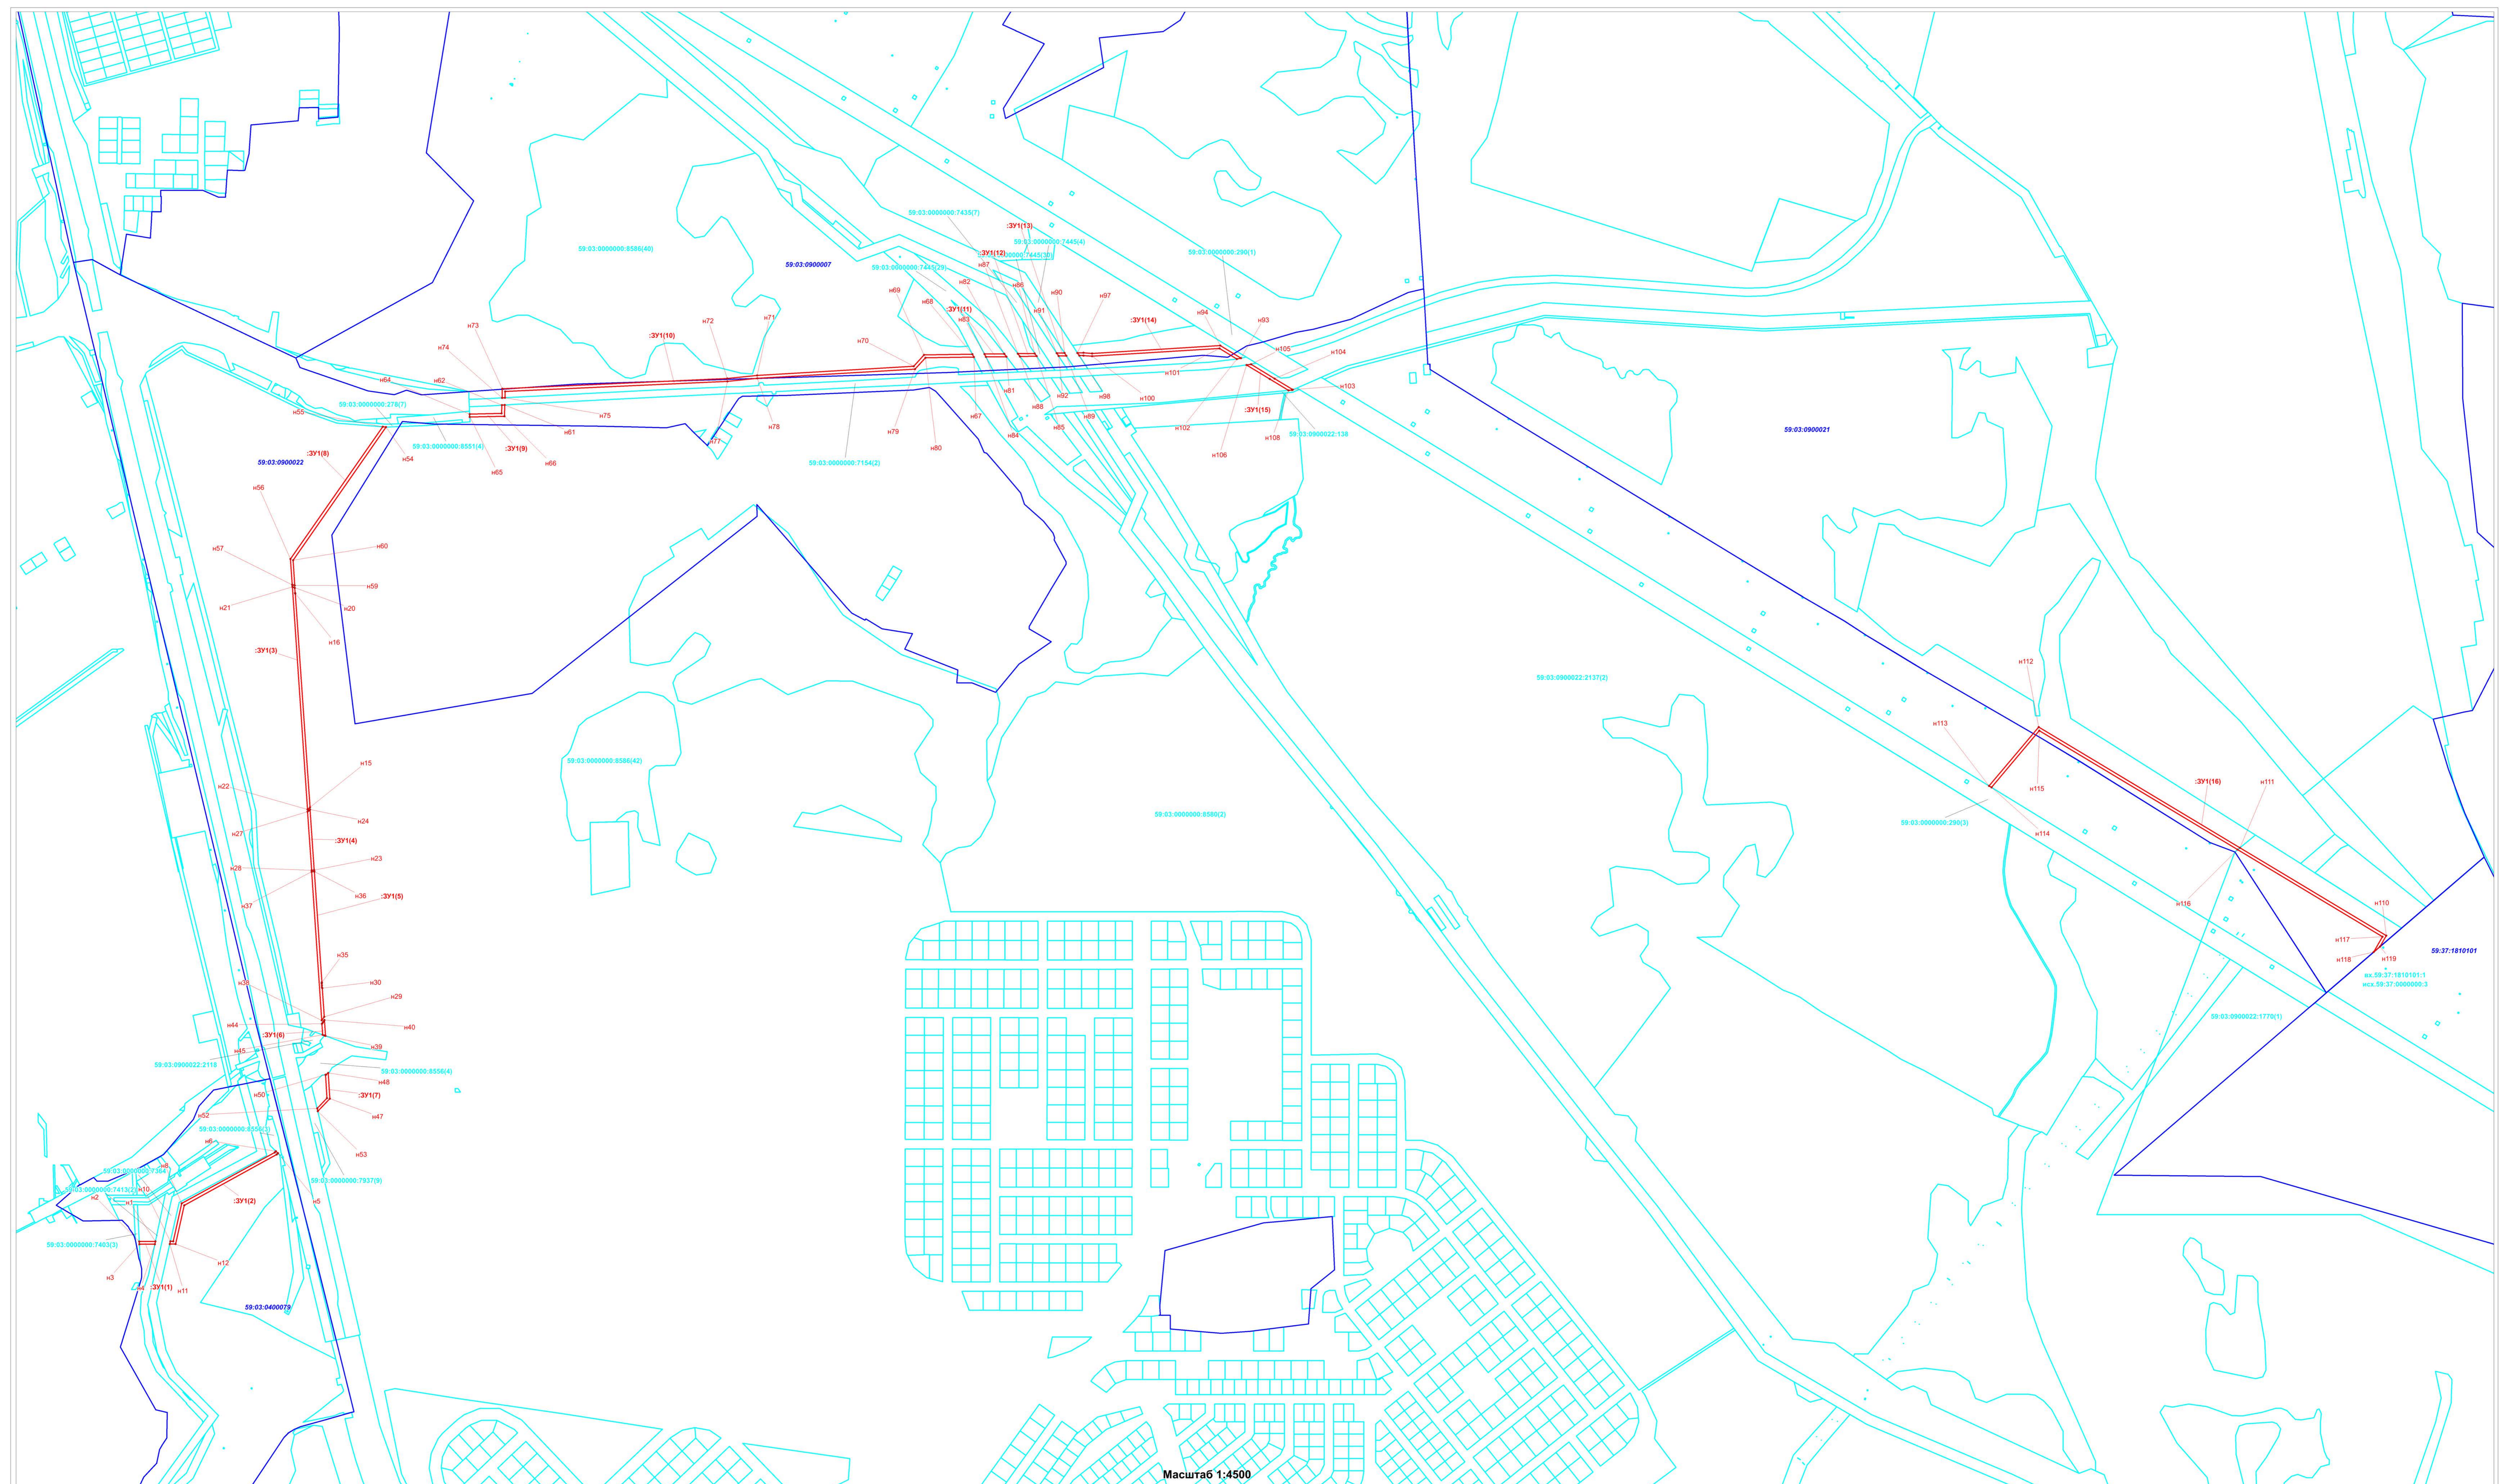

Масштаб 1:4500

- Условные обозначения:
- Границы земельных участков, установленные (точечные) при проведении кадастровых работ, отражающиеся в масштабе
  - Границы земельных участков, включенные в ГКУ, отражающиеся в масштабе
  - Граница кадастрового квартала
  - ЗУ1 — Надпись вновь образованного земельного участка
  - 59-03-0900022 — Надпись номера кадастрового квартала
  - 59-03-0900022-1779 — Надпись кадастрового номера земельного участка