

СХЕМА РАСПОЛОЖЕНИЯ ЗЕМЕЛЬНОГО УЧАСТКА НА КАДАСТРОВОМ ПЛАНЕ ТЕРРИТОРИИ

Условный номер: ЗУ1

Кадастровый квартал: 59:37:0620302

Местоположение: Пермский край, г.о. город Березники, г. Усолье, ул. Набережная, в районе д. 53

Площадь земельного участка – 366 кв.м

Категория земель: Земли населенных пунктов


Территориальная зона: Ж5 «Зона застройки индивидуальными жилыми домами (для территории города Усолье)»

Вид разрешенного использования: Ведение огородничества

Зоны с особыми условиями использования территории:

- Охранная зона ВЛ-0,4 кВ ТП-429 ф. Ч. Сектор, ВЛ-0,4 кВ ТП-429 ф. Гостиница, ВЛ-0,4 кВ ТП-429 ф. Камень (реестровый номер 59:37-6.701);
- Охранная зона ВЛ-10 кВ ф. Город-2 (реестровый номер 59:37-6.632);
- Часть водоохранной зоны Камского водохранилища (59:01-6.1326);
- Часть прибрежной защитной полосы Камского водохранилища (59:01-6.4321).

от _____ г. № _____

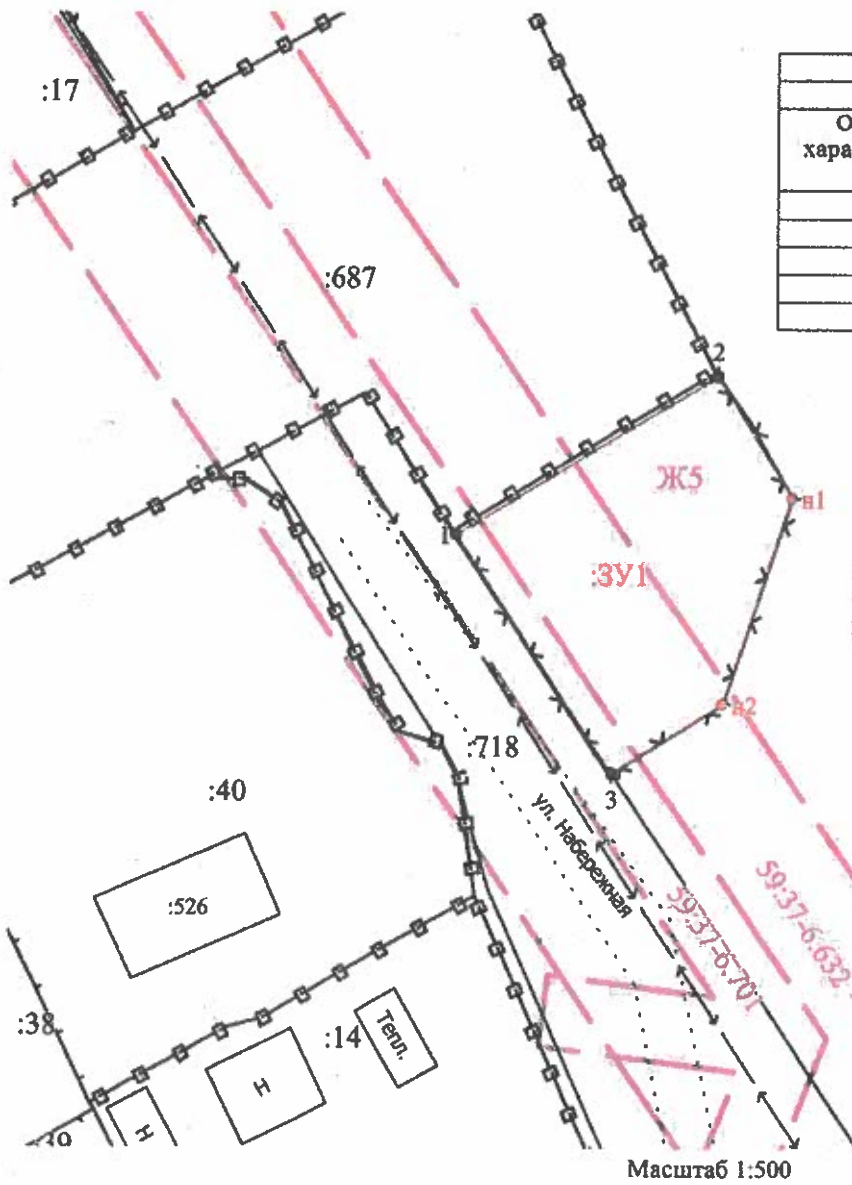

Каталог координат, МСК-59		
Обозначение характерных точек границ	Координаты, м	
	X	Y
1	675901.15	2258047.58
2	675912.27	2258066.03
n1	675903.72	2258071.38
n2	675889.29	2258066.48
3	675884.38	2258058.77

59:01-6.1326
59:01-6.4321
59:37:0620302

Масштаб 1:500
Условные обозначения

- Характерная точка границы, сведения о которой позволяют однозначно определить ее положение на местности
- Границы земельных участков, установленные (уточненные) при проведении кадастровых работ, отражающиеся в масштабе


59:37:0620302 Обозначение кадастровой территории
ЗУ1 Надпись вновь образованного земельного участка

Директор
Березниковского филиала ГБУ "ЦТИ ПК"

Е.К. Мичева

Схему составила: Баскакова Е.В.



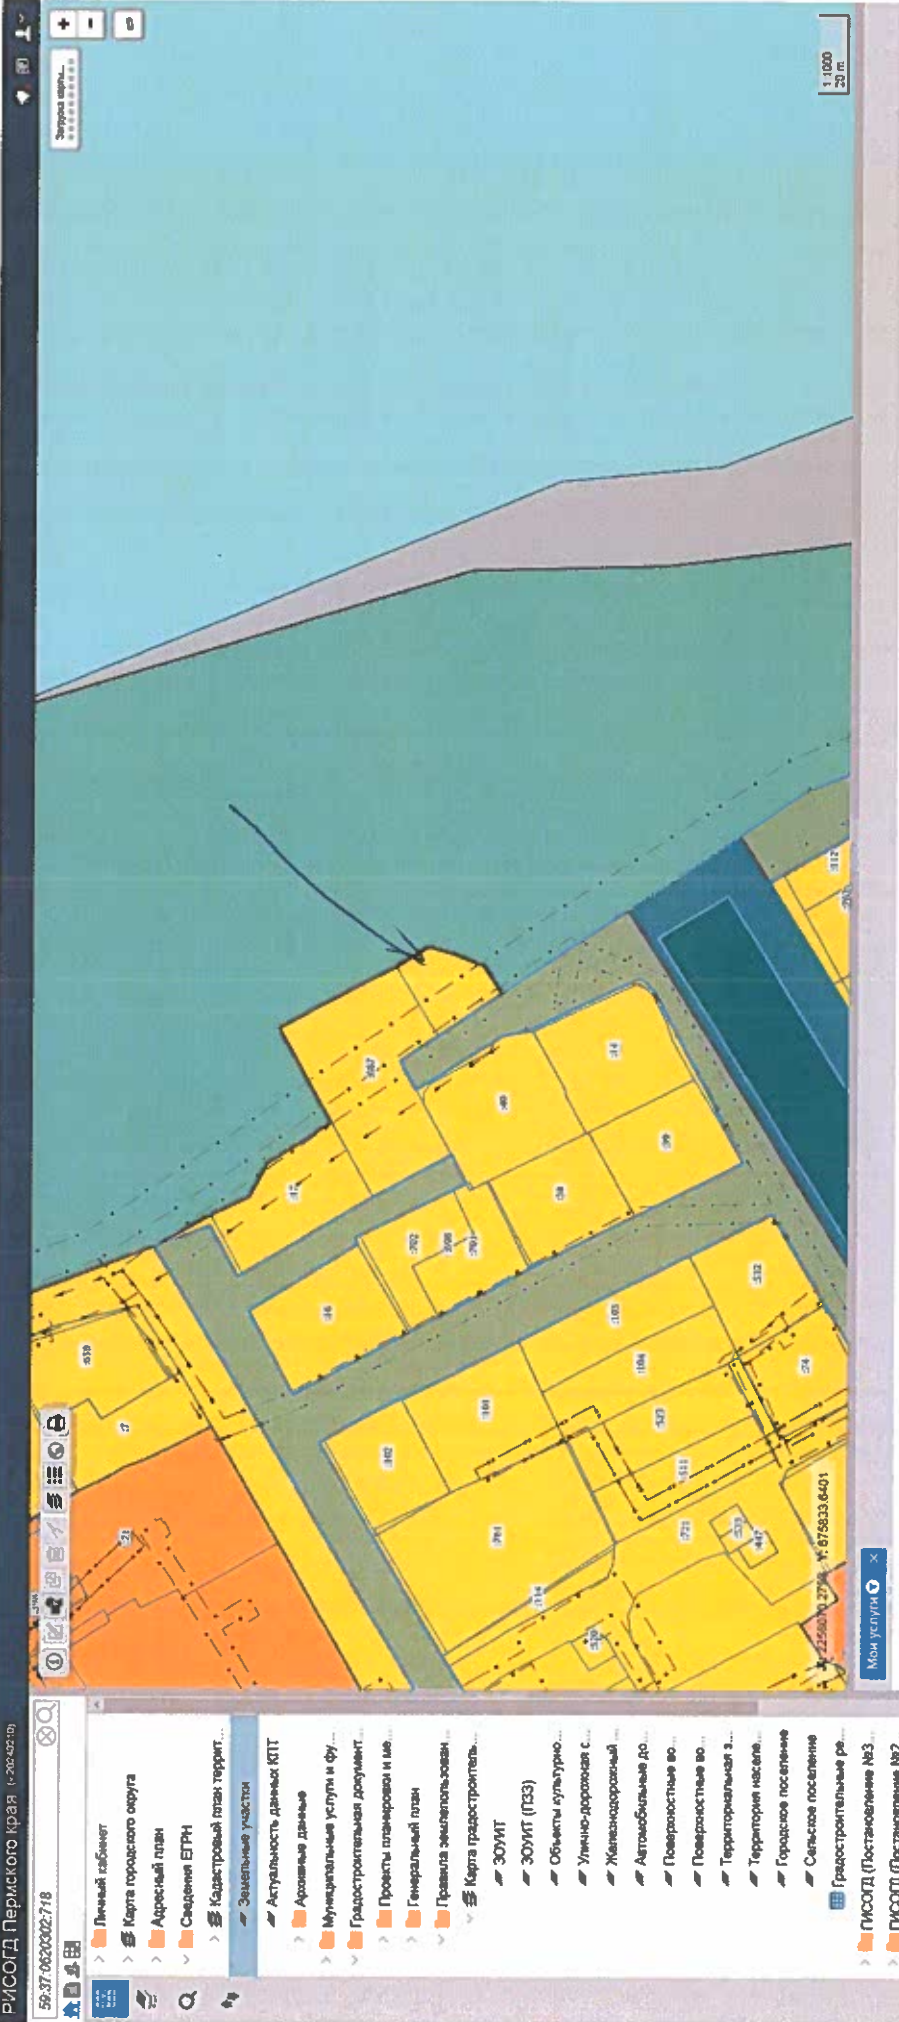

- Личный кабинет
- Карта городского округа
- Адресный план
- Сведения ЕПРН
- Кадастровый план террит...
- Земельные участки
 - Актуальность данных КПТ
 - Архивные данные
 - Муниципальные услуги и фу...
 - Градостроительная документ...
 - Проекты планировки и ме...
 - Генеральный план
 - Правила землепользовани...
 - Карта градостроитель...
 - ЗООИТ
 - ЗООИТ (ПЗЗ)
 - Объекты культуры
 - Улично-дорожная с...
 - Железнодорожный
 - Автомобильные до...
 - Поверстные во...
 - Поверстные во...
 - Территориальная з...
 - Территории насле...
 - Городское поселение
 - Сельское поселение
- Градостроительные ре...
- ПИСОГД (Постановление №3
- ПИСОГД (Постановление №2
- Социальная инфраструктура
- Транспортная инфраструктура