

СХЕМА РАСПОЛОЖЕНИЯ ЗЕМЕЛЬНОГО УЧАСТКА НА КАДАСТРОВОМ ПЛАНЕ ТЕРРИТОРИИ

Условный номер: ЗУ1

Кадастровый квартал: 59:03:0600004

Местоположение: Российская Федерация, Пермский край, г.о. город Березники, г. Березники, в районе пер. Березовый

Площадь земельного участка – 302 кв.м.

Категория земель - земли населенных пунктов


Территориальная зона: Ж4 (Зона застройки индивидуальными жилыми домами (для территории города Березники))

Основное целевое назначение: в соответствии с территориальной зоной

Цель использования земельного участка: ведение огородничества (код 13.1)

Ограничения (обременения) правами других лиц: нет

Масштаб 1:600 (в 1 см 6 метров)

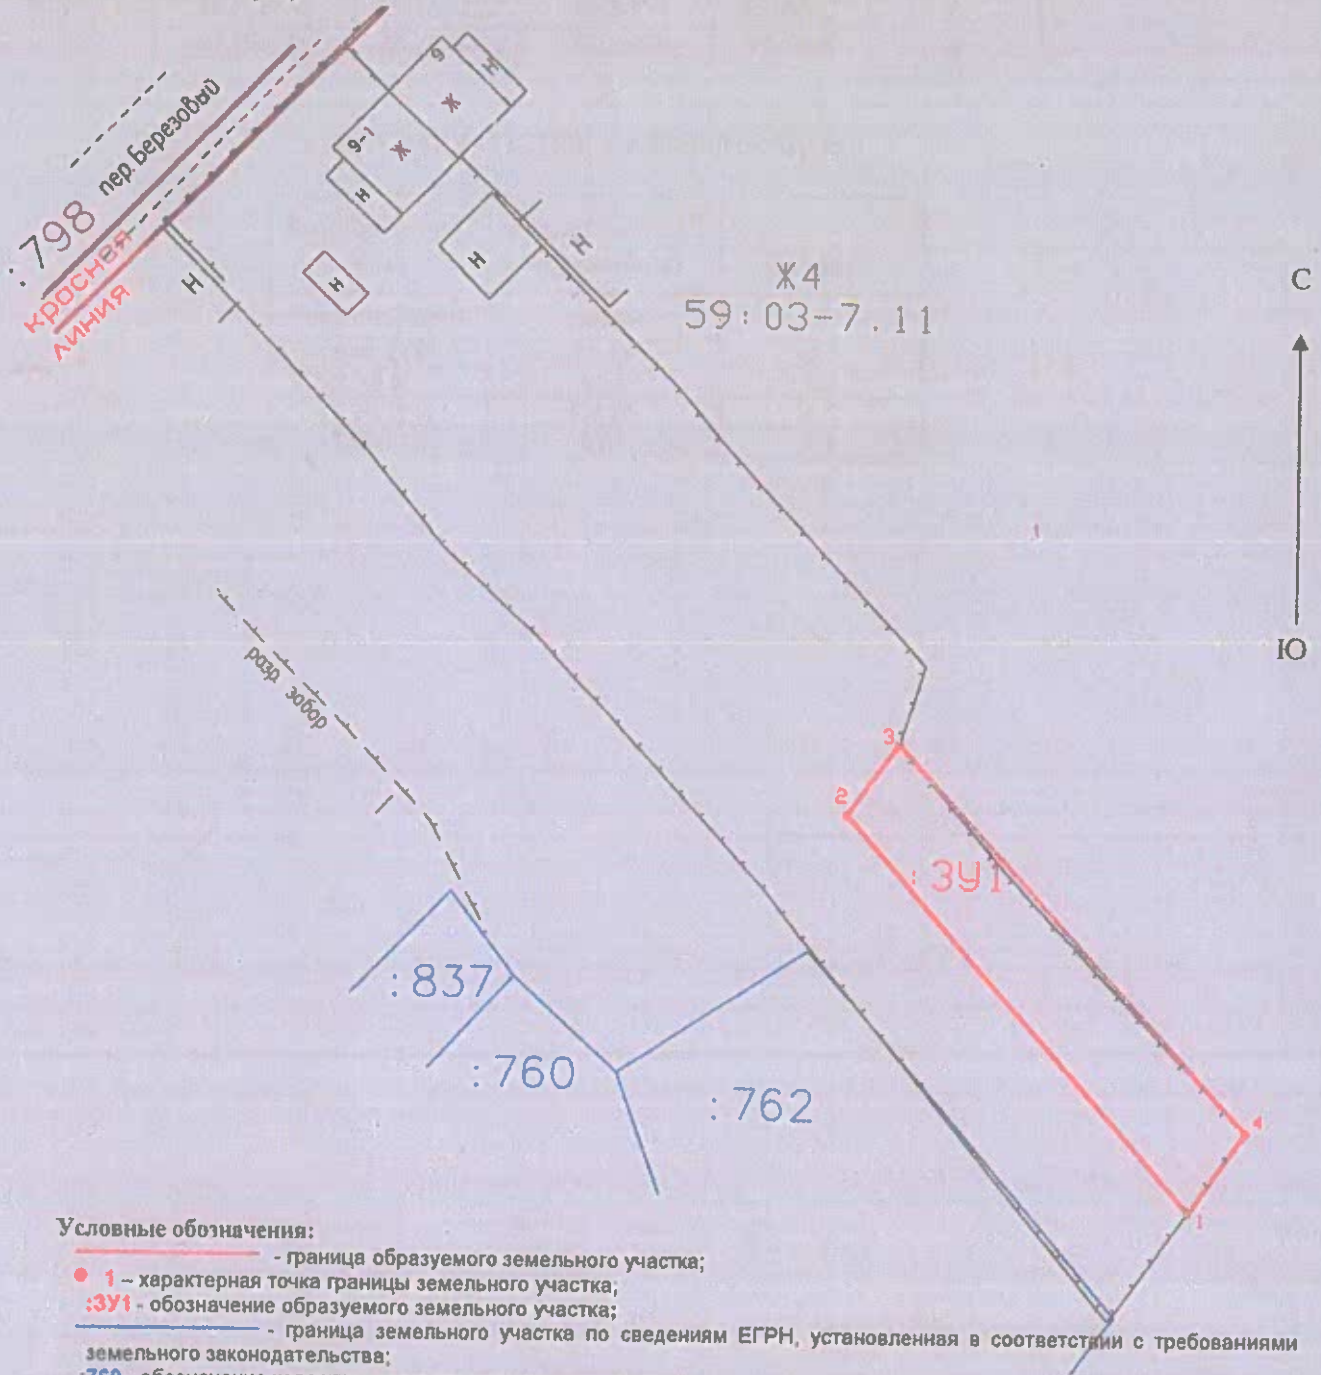

Условные обозначения:

- граница образуемого земельного участка;
- 1 - характерная точка границы земельного участка;
- :ЗУ1 - обозначение образуемого земельного участка;
- граница земельного участка по сведениям ЕГРН, установленная в соответствии с требованиями земельного законодательства;
- :760 - обозначение кадастрового номера земельного участка;
- граница объекта капитального строительства по сведениям ЕГРН;
- :798 - обозначение кадастрового номера объекта капитального строительства;
- 59:03-7.11 - обозначение реестрового номера территориальной зоны - Зона застройки индивидуальными жилыми домами (для территории города Березники), г. Березники, муниципальное образование «Город Березники», Пермский край - (Ж4);
- обозначение контура здания (строения);
- Ж - жилое здание (строение); Н - нежилое здание (строение);
- обозначение забора из сетки-рабицы;
- обозначение деревянного забора;
- обозначение забора на металлических столбах.

Генеральный директор
ООО «Березниковское кадастровое бюро»

В.В. Мамухин

Схему составила: Сухомлинова Н.В.

КАТАЛОГ КООРДИНАТ ПОВОРОТНЫХ ТОЧЕК ЗЕМЕЛЬНОГО УЧАСТКА

№ точки	Координаты в проекции МСК г. Березники		Координаты Местной системы - 59 (МСК-59)	
	Y	X	Y	X
-	метры	метры	метры	метры
1	5228,63	-9403,59	2260711,36	661654,82
2	5201,00	-9372,28	2260683,52	661685,95
3	5205,15	-9366,59	2260687,63	661691,66
4	5233,16	-9397,25	2260715,85	661661,19

ГЕОДААННЫЕ ЗЕМЕЛЬНОГО УЧАСТКА

Сторона	Горизонтальное проложение	Дирекционный угол
-	метры	град°мин'сек"
1-2	41,77	318 34.4
2-3	7,04	36 07.3
3-4	41,53	137 35.2
4-1	7,79	215 30.7

