



Администрация города Березники
**УПРАВЛЕНИЕ
ИМУЩЕСТВЕННЫХ
И ЗЕМЕЛЬНЫХ ОТНОШЕНИЙ**

пр. Советский, д.39,
г. Березники, Пермский край, 618417
Тел./факс (3424) 29 01 77
E-mail: uizo_berezniki@mail.ru
ОКПО 12045479, ОГРН 1025901710207
ИНН/КПП 5911000188/591101001

13.02.2023 № 18-01-10-301
На № 1-ю от 27.01.2023

ООО «Новинки – Точка.Дом»

РЕШЕНИЕ
о размещении объектов № 2644

Город Березники Пермского края

10.02.2023

Управление имущественных и земельных отношений администрации города Березники в соответствии с Положением о порядке и условиях размещения объектов на землях или земельных участках, находящихся в государственной или муниципальной собственности, на территории Пермского края без предоставления земельных участков и установления сервитутов, утвержденного постановлением Правительства Пермского края от 22.07.2015 № 478-п, разрешает:

Обществу с ограниченной ответственностью «Новинки – Точка.Дом» (618426, Пермский край, г. Березники, ул. Пятилетки, 95, тел. 8 (3424) 25-19-37) размещение объекта:

«Контейнерная площадка для сбора бытовых отходов от жителей в районе жилого дома № 32, по улице Мира» на землях, государственная собственность на которые не разграничена,

площадь 30 кв.м;

сроком на 1 год (до 10.02.2024);

местоположение: Пермский край, г. Березники, район жилого дома № 32, по улице Мира.

Приложение: схема предполагаемых к использованию земель на 3 л. в 1 экз.

Начальник управления




Н.А. Лежнева

Мамонова О.В.
29 01 81



СХЕМА расположения земельного участка или земельных участков на кадастровом плане территории
по адресу: Пермский край, город Березники, район жилого дома № 32, по улице Мира

Условный номер земельного участка: 391
Площадь земельного участка: 30 м²

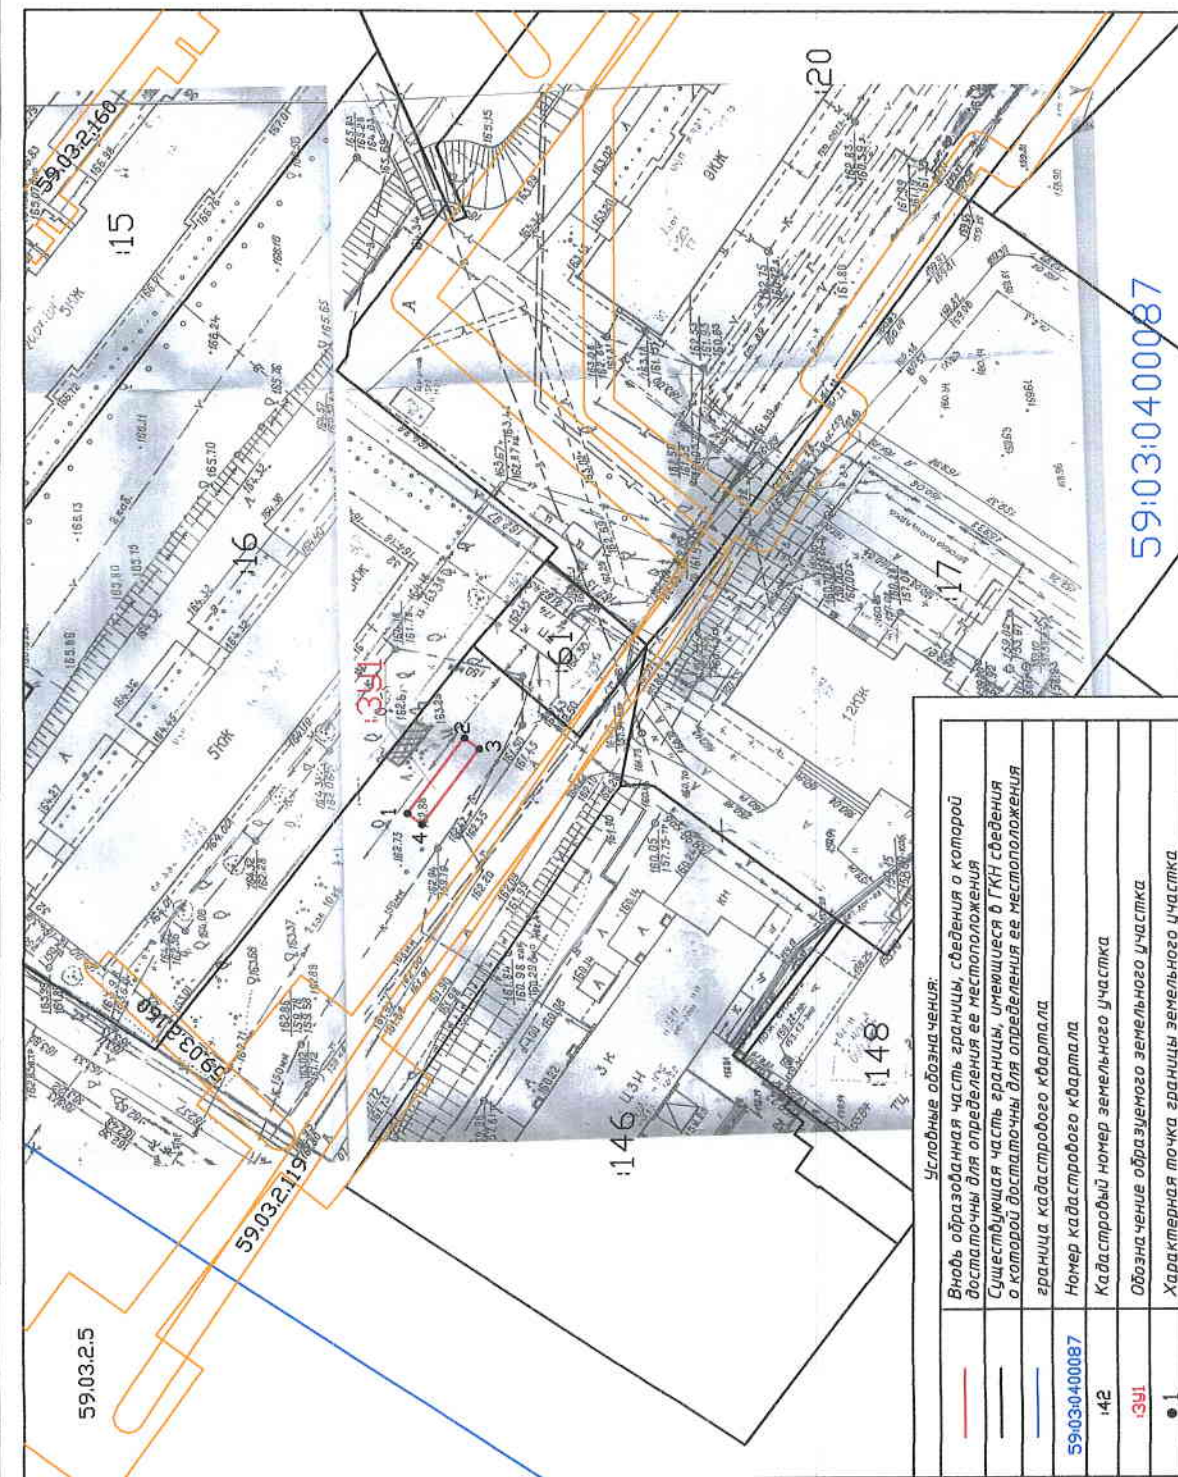

59:03:0400087

Масштаб 1:1000

УТВЕРЖДЕНА

на основании документа об утверждении, вносящего изменения в
оригинал государственной власти или органа местного самоуправления, принявшего решение об утверждении схемы
или подписанием соглашения о передаче в аренду земельного участка

от _____ № _____

Обозначение характерных точек границ	Координаты, м	
	X	Y
1	2	3
1	672590.99	2266564.24
2	672583.51	2266574.23
3	672581.57	2266572.77
4	672589.05	2266562.78

Условные обозначения:	
	Вновь образованная часть границы, сведения о которой достаточны для определения ее местоположения
	Существующая часть границы, имеющаяся в ГКН сведения о которой достаточны для определения ее местоположения
	граница кадастрового квартала
59:03:0400087	Номер кадастрового квартала
142	Кадастровый номер земельного участка
391	Обозначение образуемого земельного участка
● 1	Характерная точка границы земельного участка

**Схема предполагаемых к использованию земель или части
земельного участка**

Объект: контейнерная площадка для сбора бытовых отходов от жителей в районе жилого дома № 32, по улице Мира

Местоположение: район жилого дома № 32, по улице Мира
(согласно сведениям государственного кадастра недвижимости)

Площадь земель или части земельного участка, кв.м.: 30

Категория земель: земли населенных пунктов

Вид разрешенного использования: использование земельного участка под объект благоустройства – контейнерную площадку
(при наличии)

Каталог координат (МСК-59)		
№ точки границы	X	Y
1	672590.99	2266564.24
2	672583.51	2266574.23
3	672581.57	2266572.77
4	672589.05	2266562.78

Описание границ смежных землепользователей:

От 1 точки до 1 точки с землями, государственная собственность на которые не разграничена (свободные от прав третьих лиц)

Условные обозначения:

Объект обозначен красной линией, точки границ: 1, 2, 3, 4.

Схема расположения земельного участка или земельных участков на кадастровом плане территории в районе ул. Мира, дом 32. (Масштаб 1 : 1000):

Заявитель: 06.03.2023 (дата) Миликина О.В. (расшифровка)



**Схема предполагаемых к использованию земель или части
земельного участка**

Объект: контейнерная площадка для сбора бытовых отходов от жителей в районе жилого
дома № 32, по улице Мира

Местоположение: район жилого дома № 32, по улице Мира
(согласно сведениям государственного кадастра недвижимости)

Площадь земель или части земельного участка, кв.м.: 30

Категория земель: земли населенных пунктов

Вид разрешенного использования: использование земельного участка под объект
благоустройства – контейнерную площадку
(при наличии)

Каталог координат, М (система координат г.Березники)		
№ точки границы	X	Y
1	1492,77	11155,26
2	1485,22	11165,20
3	1483,29	11163,73
4	1490,84	11153,79

Описание границ смежных землепользователей:

От 1 точки до 1 точки с землями, государственная собственность на которые не
разграничена (свободные от прав третьих лиц)

Условные обозначения:

Объект обозначен красной линией, точки
границ: 1, 2, 3, 4.

Схема расположения земельного участка или земельных участков на кадастровом плане
территории в районе ул. Мира, дом 32. (Масштаб 1 : 1000):

Заявитель: 06.03.2023 (дата) Комфорт-Березники (подпись) Василикина О.Б. (расшифровка)

