



Администрация города Березники  
**УПРАВЛЕНИЕ  
ИМУЩЕСТВЕННЫХ  
И ЗЕМЕЛЬНЫХ ОТНОШЕНИЙ**

пр. Советский, д.39,  
г. Березники, Пермский край, 618417  
Тел./факс (3424) 29 01 77  
E-mail: [uizo\\_berezniki@mail.ru](mailto:uizo_berezniki@mail.ru)  
ОКПО 12045479, ОГРН 1025901710207  
ИНН/КПП 5911000188/591101001

13.02.2023 № 18-01-10-302  
На № 9-ю от 27.01.2023

ООО «Набережная – Точка.Дом»

**РЕШЕНИЕ**  
**о размещении объектов № 2645**

Город Березники Пермского края

10.02.2023

Управление имущественных и земельных отношений администрации города Березники в соответствии с Положением о порядке и условиях размещения объектов на землях или земельных участках, находящихся в государственной или муниципальной собственности, на территории Пермского края без предоставления земельных участков и установления сервитутов, утвержденного постановлением Правительства Пермского края от 22.07.2015 № 478-п, разрешает:

Обществу с ограниченной ответственностью «Набережная – Точка.Дом» (618426, Пермский край, г. Березники, ул. Пятилетки, 95, тел. 8 (3424) 22 40 46) размещение объекта:

«Контейнерная площадка для сбора бытовых отходов от жителей в районе жилого дома № 12, 15 по улице 30 лет Победы» на землях, государственная собственность на которые не разграничена,

площадь 24 кв.м;

сроком на 1 год (до 10.02.2024);

местоположение: Пермский край, г. Березники, район жилого дома № 12, 15, по улице 30 лет Победы.

Приложение: схема предполагаемых к использованию земель на 1 л. в 1 экз.

Начальник управления




Н.А. Лежнева

Мамонова О.В.  
29 01 81



СХЕМА расположения земельного участка или земельных участков на кадастровом плане территории по адресу: Пермский край, городской округ город Березники, г.Березники, в районе МКД №12, 15 по ул.30 лет Победы

Условный номер земельного участка: :391  
 Площадь земельного участка: 24 м2

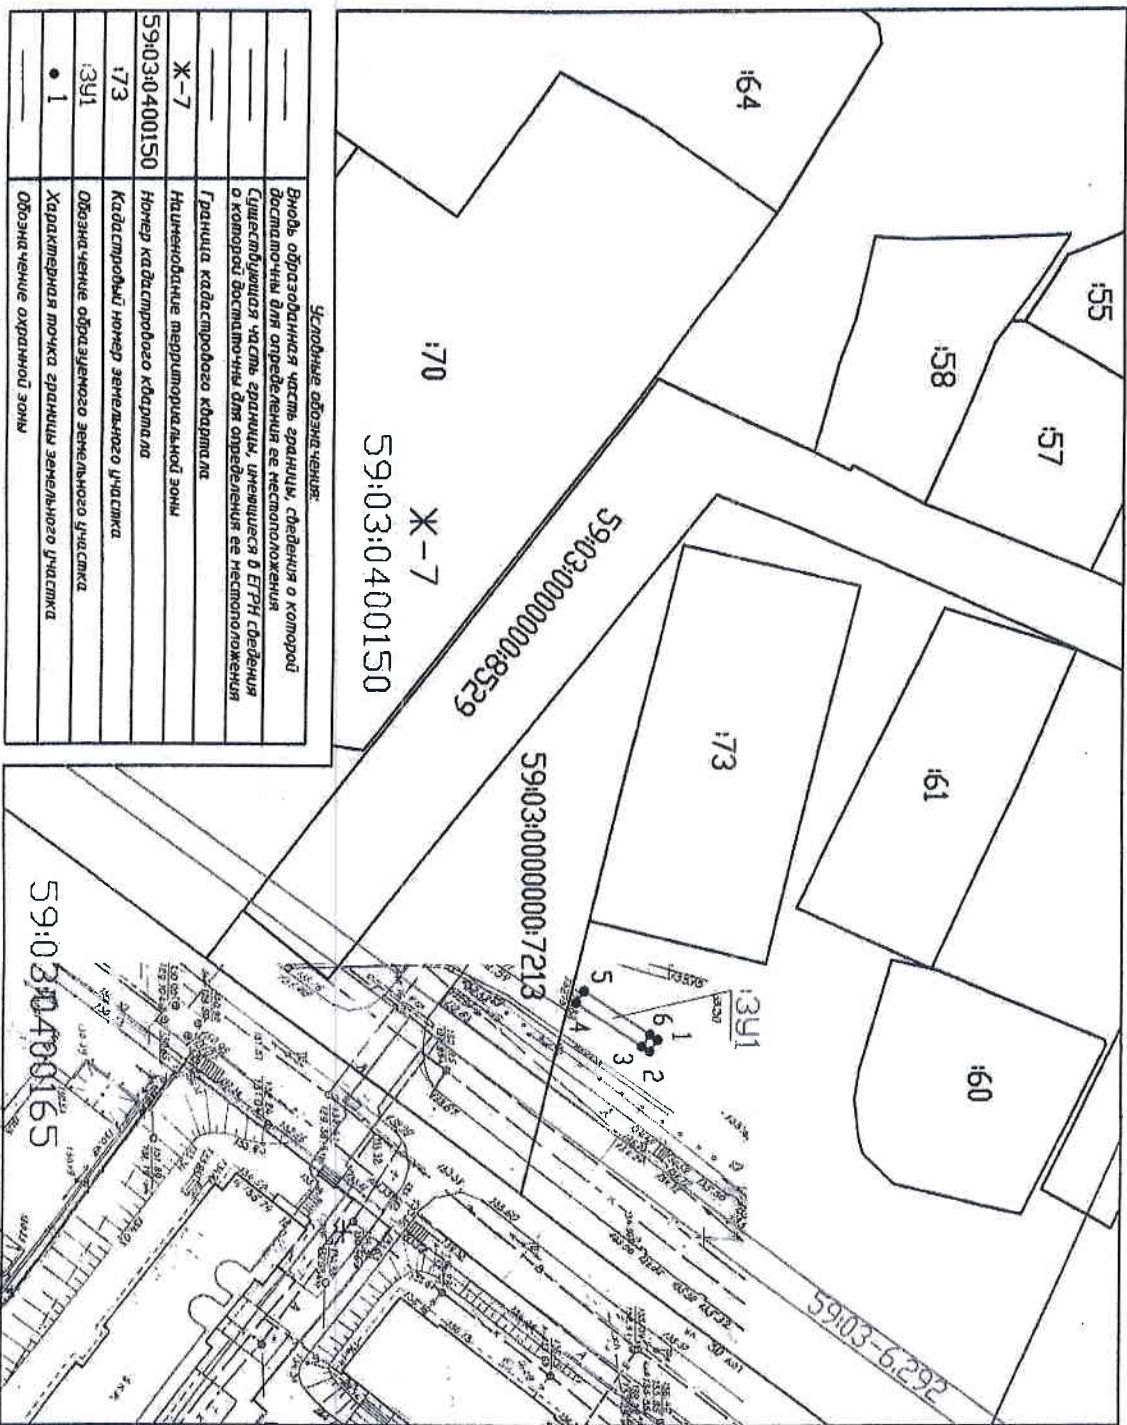

*Условные обозначения:*

Вновь образованная часть границы, сведения о которой доступны для определения ее местоположения	Существующая часть границы, имеющаяся в ЕГРН сведений о которой доступны для определения ее местоположения
Граница кадастрового квартала	Наименование территориальной зоны
Номер кадастрового квартала	Номер кадастрового участка
:73	Обозначение обрабатываемого земельного участка
:391	Характерная точка границы земельного участка
• 1	Обозначение охранной зоны

Категория земель – Земли населенных пунктов

Масштаб 1:1000

**УТВЕРЖДЕНА**

Информация о границах объектов недвижимости  
 составлена в соответствии с данными из Единого государственного реестра недвижимости, сведения о границах объектов недвижимости  
 и/или подписанием соответствующих документов (договоров)

от \_\_\_\_\_ № \_\_\_\_\_

Обозначение характеристик точек границы	Координаты, м	
	X	Y
1	671994.72	2266689.99
2	671993.61	2266691.65
3	671992.55	2266690.94
4	671983.43	2266684.82
5	671984.54	2266683.76
6	671993.66	2266689.28