



Администрация города Березники
**УПРАВЛЕНИЕ
ИМУЩЕСТВЕННЫХ
И ЗЕМЕЛЬНЫХ ОТНОШЕНИЙ**

пр. Советский, д.39,
г. Березники, Пермский край, 618417
Тел./факс (3424) 29 01 77
E-mail: uizo_berezniki@mail.ru
ОКПО 12045479, ОГРН 1025901710207
ИНН/КПП 5911000188/591101001

ООО «Юбилейная – Точка.Дом»

13.02.2023 № 18-01-10-303

На № 1-ю от 27.01.2023

РЕШЕНИЕ
о размещении объектов № 2647

Город Березники Пермского края

10.02.2023

Управление имущественных и земельных отношений администрации города Березники в соответствии с Положением о порядке и условиях размещения объектов на землях или земельных участках, находящихся в государственной или муниципальной собственности, на территории Пермского края без предоставления земельных участков и установления сервитутов, утвержденного постановлением Правительства Пермского края от 22.07.2015 № 478-п, разрешает:

Обществу с ограниченной ответственностью «Юбилейная – Точка.Дом» (618426, Пермский край, г. Березники, ул. Пятилетки, 95, тел. 8 (3424) 26 12 49) размещение объекта:

«Контейнерная площадка для сбора бытовых отходов от жителей в районе жилого дома № 65 по улице Юбилейная» на землях, государственная собственность на которые не разграничена,

площадь 14 кв.м;

сроком на 1 год (до 10.02.2024);

местоположение: Пермский край, г. Березники, район жилого дома № 65 по улице Юбилейная.

Приложение: схема предполагаемых к использованию земель на 1 л. в 1 экз.

Начальник управления




Н.А. Лежнева

Мамонова О.В.
29 01 81



СХЕМА расположения земельного участка или земельных участков на кадастровом плане территории по адресу: Пермский край, г.о.город Березники, район Березники, район жилого дома № 65, по улице Юбилейная

Условный номер земельного участка: 13У1
 Площадь земельного участка: 14 м²

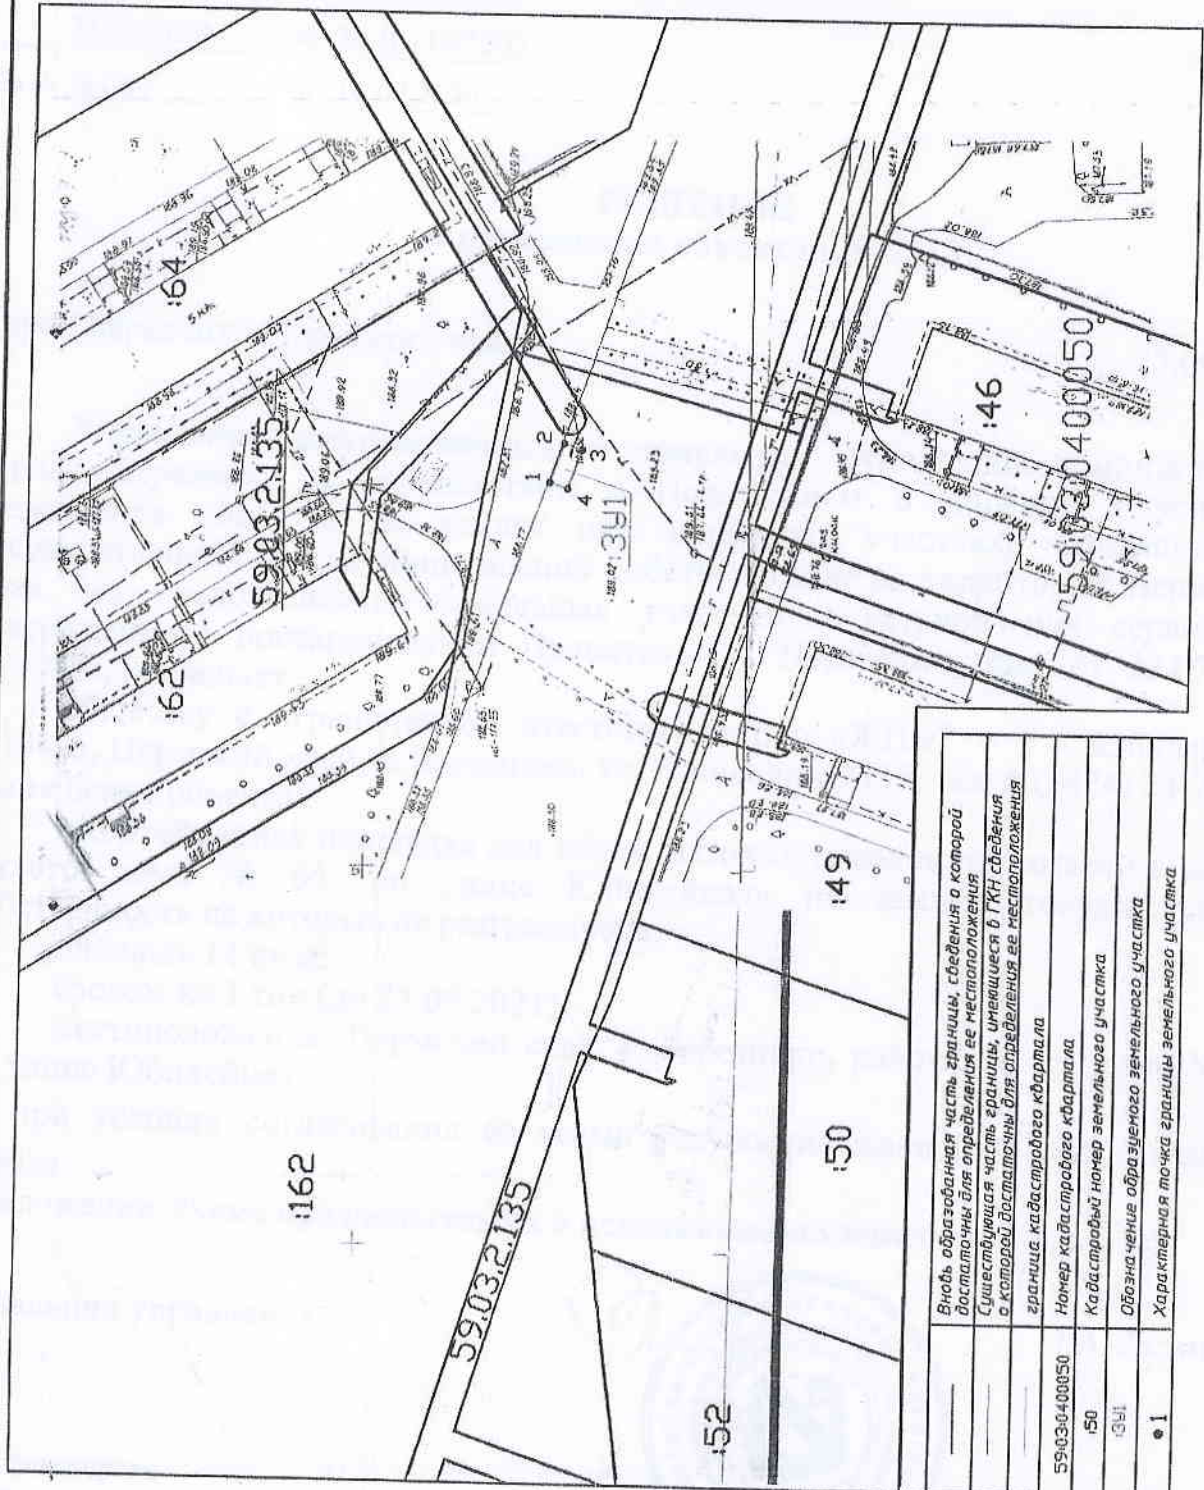

УТВЕРЖДЕНА

(Инициалы и фамилия должностного лица, уполномоченного на подписание документа об утверждении плана территории)

орган государственной власти или орган местного самоуправления, принявший решение об утверждении плана территории

или подписавший соглашение о предоставлении земельных участков

№ _____

Обозначение характерных точек границ	Координаты, м	
	X	Y
1	2	3
1	674.117.54	2265800.62
2	674.115.73	2265805.81
3	674.113.37	2265804.99
4	674.115.18	2265799.80

Вновь образованная часть границы, сведения о которой достаточны для определения ее местоположения	
Существующая часть границы, сведения о которой достаточны для определения ее местоположения	
Граница кадастрового квартала	
№ кадастрового квартала	59:03:0400050
№ кадастрового земельного участка	150
Обозначение образуемого земельного участка	13У1
Характерная точка границы земельного участка	1

Масштаб 1:1000