

Выписка из Единого государственного реестра недвижимости об объекте недвижимости
Описание местоположения земельного участка


Земельный участок		
вид объекта недвижимости		
Лист № 1 раздела 3	Всего листов раздела 3: 1	Всего разделов: 6
28.11.2022г. № КУВИ-001/2022-211001988		Всего листов выписки: 9
Кадастровый номер: 59:03:0400071:5098		

План (чертеж, схема) земельного участка




Масштаб 1:2000

Условные обозначения:


 ДОКУМЕНТ ПОДПИСАН
 ЭЛЕКТРОННОЙ ПОДПИСЬЮ
 Сертификат: 64575127400433833109200328139839206360
 Владелец: ФЕДЕРАЛЬНАЯ СЛУЖБА ГОСУДАРСТВЕННОЙ
 РЕГИСТРАЦИИ, КАДАСТРА И КАРТОГРАФИИ
 Действителен: с 17.05.2022 по 10.08.2023

полное наименование должности

инициалы, фамилия

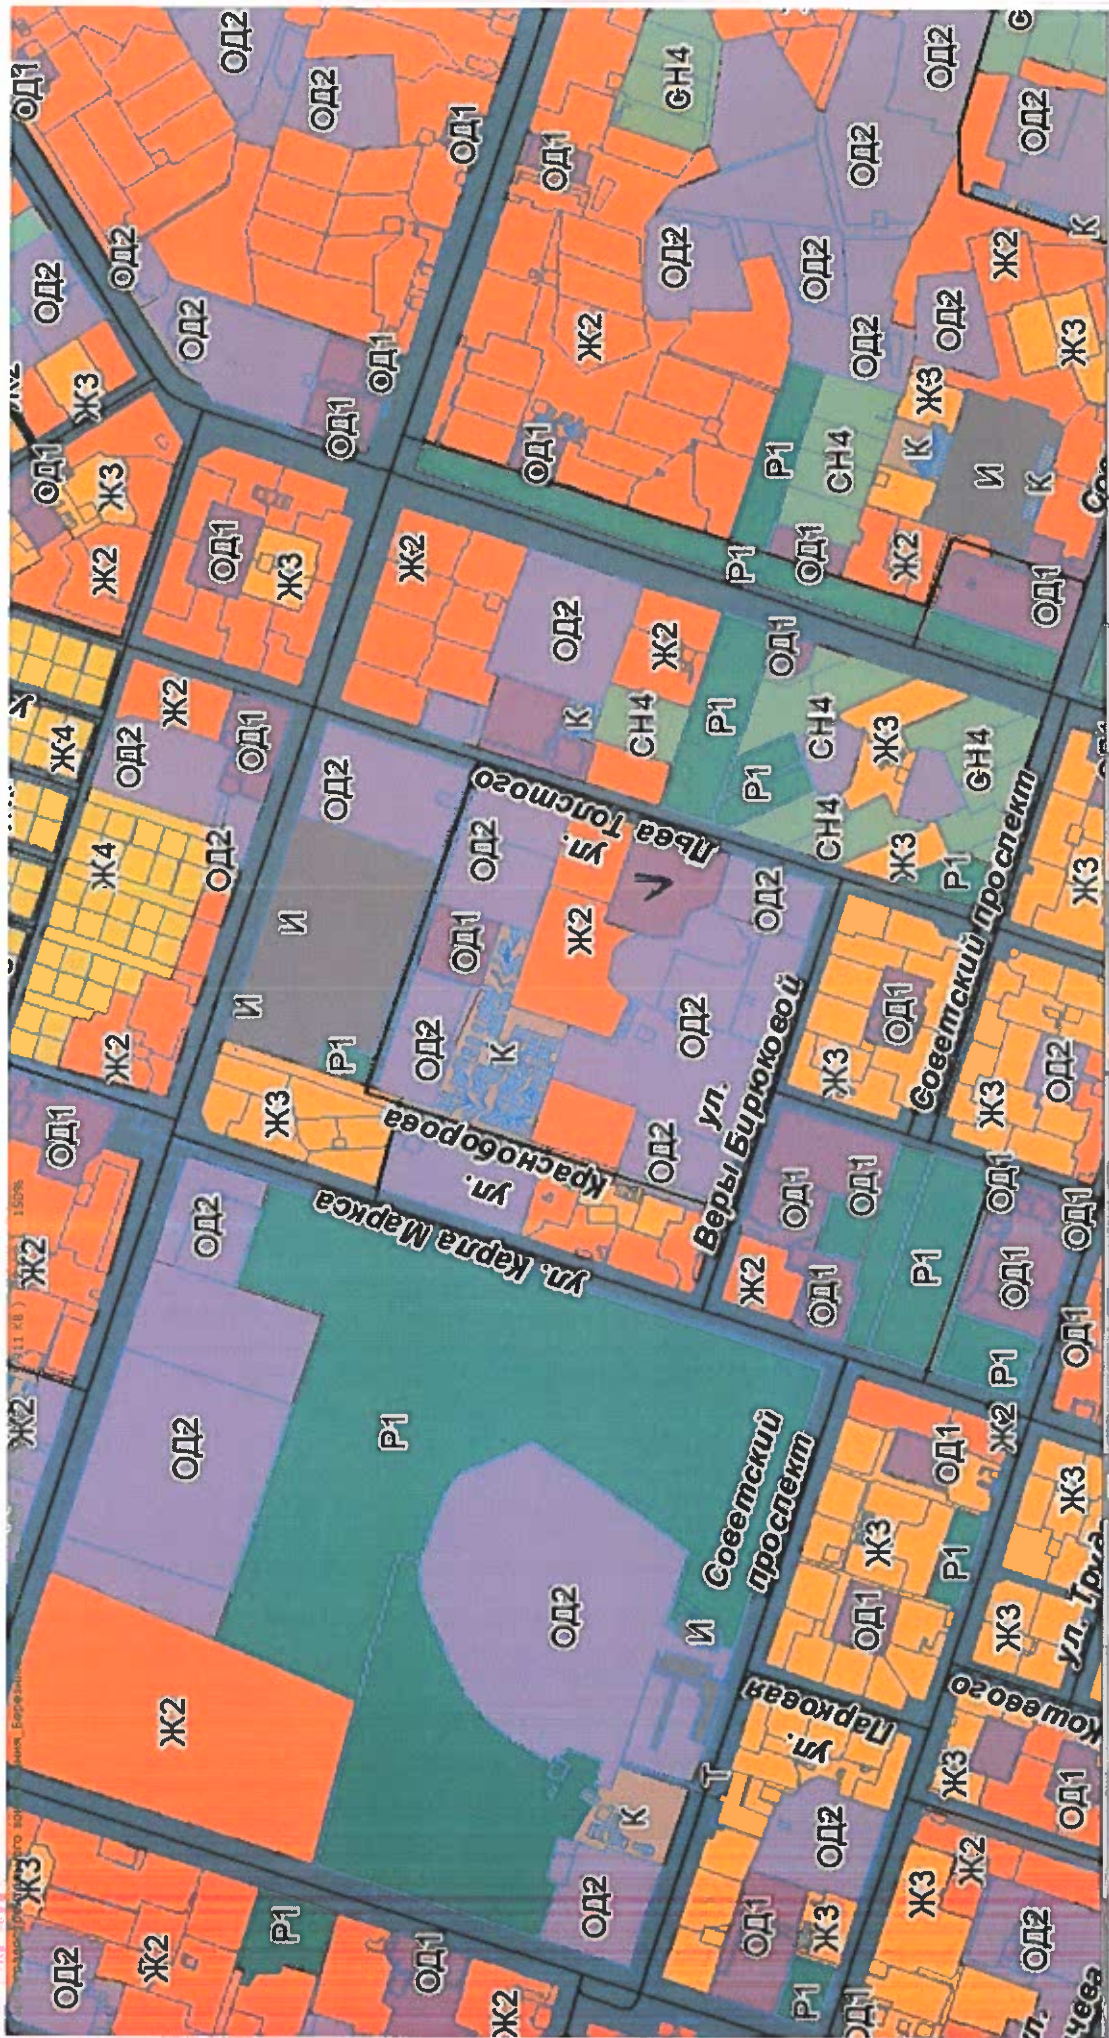



Администрация города Березники
**УПРАВЛЕНИЕ АРХИТЕКТУРЫ
И ГРАДОСТРОИТЕЛЬСТВА**

Ул. Пятилетки, д. 53
г. Березники, Пермский край, 618417
Тел./факс (3424) 23 70 31
E-mail: uprgrad@berezniki.permkrai.ru
ОКПО 04038241, ОГРН 1025901701616
ИНН/КПП 591 1000244/591 101001

**Решение о присвоении объекту
адресации адреса от 01.12.2022 № 782-2022**

В соответствии с Правилами присвоения, изменения и аннулирования адресов, утвержденных Постановлением Правительства Российской Федерации от 19.11.2014 № 1221, на основании межведомственного запроса от 28.11.2022 СЭД-142-18-01-21-5147 принято решение о присвоении объекту адресации адреса:

Российская Федерация, Пермский край, г.о. город Березники, г. Березники,
ул. Льва Толстого, з/у 23а
Объектом адресации является: земельный участок, с кадастровым номером
59:03:0400071:5098

Начальник управления

О.В.Трофимова



Решение подготовил:
главный специалист отдела информационного обеспечения
градостроительной деятельности 8(3424) 23 63 27



Л.С.Смирнова