Центральное Землеустроительное Бюро
614000, Пермский край, г. Пермь, ул. Газеты Звезда 20, оф. 18
Postmaster@zemburo.ru, www.zemburo.ru
тел. +7 342 298 08 90

ПРОЕКТ МЕЖЕВАНИЯ ТЕРРИТОРИИ

территориальной зоны транспортной инфраструктуры (Т) для образования земельного участка путем перераспределения земельного участка с кадастровым номером 59:37:0621001:67 с землями, собственность на которые не разграничена

Основная часть

Шифр 32-2022

Пермь, 2022

Оглавление

Перечень и сведения о площади образуемых земельных участков, в том числе возможные способы их образования. Перечень и сведения о площади образуемых земельных участков, которые будут отнесены к территориям общего пользования или имуществу общего пользования, в том числе в отношении которых предполагаются резервирование и (или) изъятие для государственных или муниципальных нужд 3

Целевое назначение лесов, вид (виды) разрешенного использования лесного участка, количественные и качественные характеристики лесного участка, сведения о нахождении лесного участка в границах особо защитных участков лесов (в случае, если подготовка проекта межевания территории осуществляется в целях определения местоположения границ образуемых и (или) изменяемых лесных участков) 3

Сведения о границах территории, в отношении которой утвержден проект межевания, содержащие перечень координат характерных точек этих границ в системе координат, используемой для ведения единого государственного реестра недвижимости. Координаты характерных точек границ территории, в отношении которой утвержден проект межевания, определяются в соответствии с требованиями к точности определения координат характерных точек границ 4

Координаты поворотных точек, образуемых и измененных земельных участков 4

Чертеж межевания территории..... 5

Перечень и сведения о площади образуемых земельных участков, в том числе возможные способы их образования. Перечень и сведения о площади образуемых земельных участков, которые будут отнесены к территориям общего пользования или имуществу общего пользования, в том числе в отношении которых предполагаются резервирование и (или) изъятие для государственных или муниципальных нужд

Обозначение земельного участка на чертеже	Площадь образуемого земельного участка, кв.м	Вид разрешенного использования образуемого земельного участка	Способ образования земельного участка
1	2	3	5
1	3349	для обслуживания АЗС	путем перераспределения земельного участка с кадастровым номером 59:37:0621001:67 с земельным участком с землями, находящихся в государственной или муниципальной собственности

Целевое назначение лесов, вид (виды) разрешенного использования лесного участка, количественные и качественные характеристики лесного участка, сведения о нахождении лесного участка в границах особо защитных участков лесов (в случае, если подготовка проекта межевания территории осуществляется в целях определения местоположения границ образуемых и (или) изменяемых лесных участков)

Лесные участки в границах территории, в отношении которой утвержден проект межевания, отсутствуют.

Сведения о границах территории, в отношении которой утвержден проект межевания, содержащие перечень координат характерных точек этих границ в системе координат, используемой для ведения Единого государственного реестра недвижимости. Координаты характерных точек границ территории, в отношении которой утвержден проект межевания, определяются в соответствии с требованиями к точности определения координат характерных точек границ

№	X	Y
1	676388.47	2257206.31
2	676371.22	2257236.14
3	676320.51	2257211.17
4	676289.75	2257259.21
5	676287.55	2257262.34
6	676285.75	2257263.42
7	676272.08	2257263.76
8	676259.59	2257264.07
9	676247.45	2257264.37
10	676242.14	2257264.51
11	676223.86	2257252.37
12	676211.78	2257245.32
13	676208.20	2257243.22
14	676205.84	2257241.25
15	676203.73	2257238.50
16	676202.25	2257235.12
17	676201.03	2257231.03
18	676203.95	2257224.86
19	676236.07	2257156.90
20	676239.86	2257149.03
21	676247.18	2257133.85
22	676356.88	2257186.06
1	676388.47	2257206.31

Координаты поворотных точек, образуемых и измененных земельных участков

Земельный участок №1
Площадь 3349 кв.м

№	X	Y
1	676302.46	2257188.02
2	676300.36	2257205.26
3	676284.62	2257236.72
4	676253.72	2257221.50
5	676250.94	2257220.16
6	676244.61	2257217.12
7	676242.92	2257220.78
8	676231.93	2257215.45
9	676225.68	2257212.41
10	676232.26	2257198.36
11	676249.31	2257161.98
12	676254.23	2257164.39
13	676276.04	2257175.05
1	676302.46	2257188.02

Координаты красных линий

№	X	Y
1	676259.59	2257264.07
2	676253.56	2257260.20
3	676239.73	2257251.16
4	676236.37	2257250.06
5	676235.55	2257249.70
6	676228.80	2257246.66
7	676210.55	2257231.97
8	676204.64	2257227.32
9	676204.04	2257226.56
10	676203.95	2257224.86
11	676236.07	2257156.90
12	676239.86	2257149.03
13	676247.18	2257133.85

С

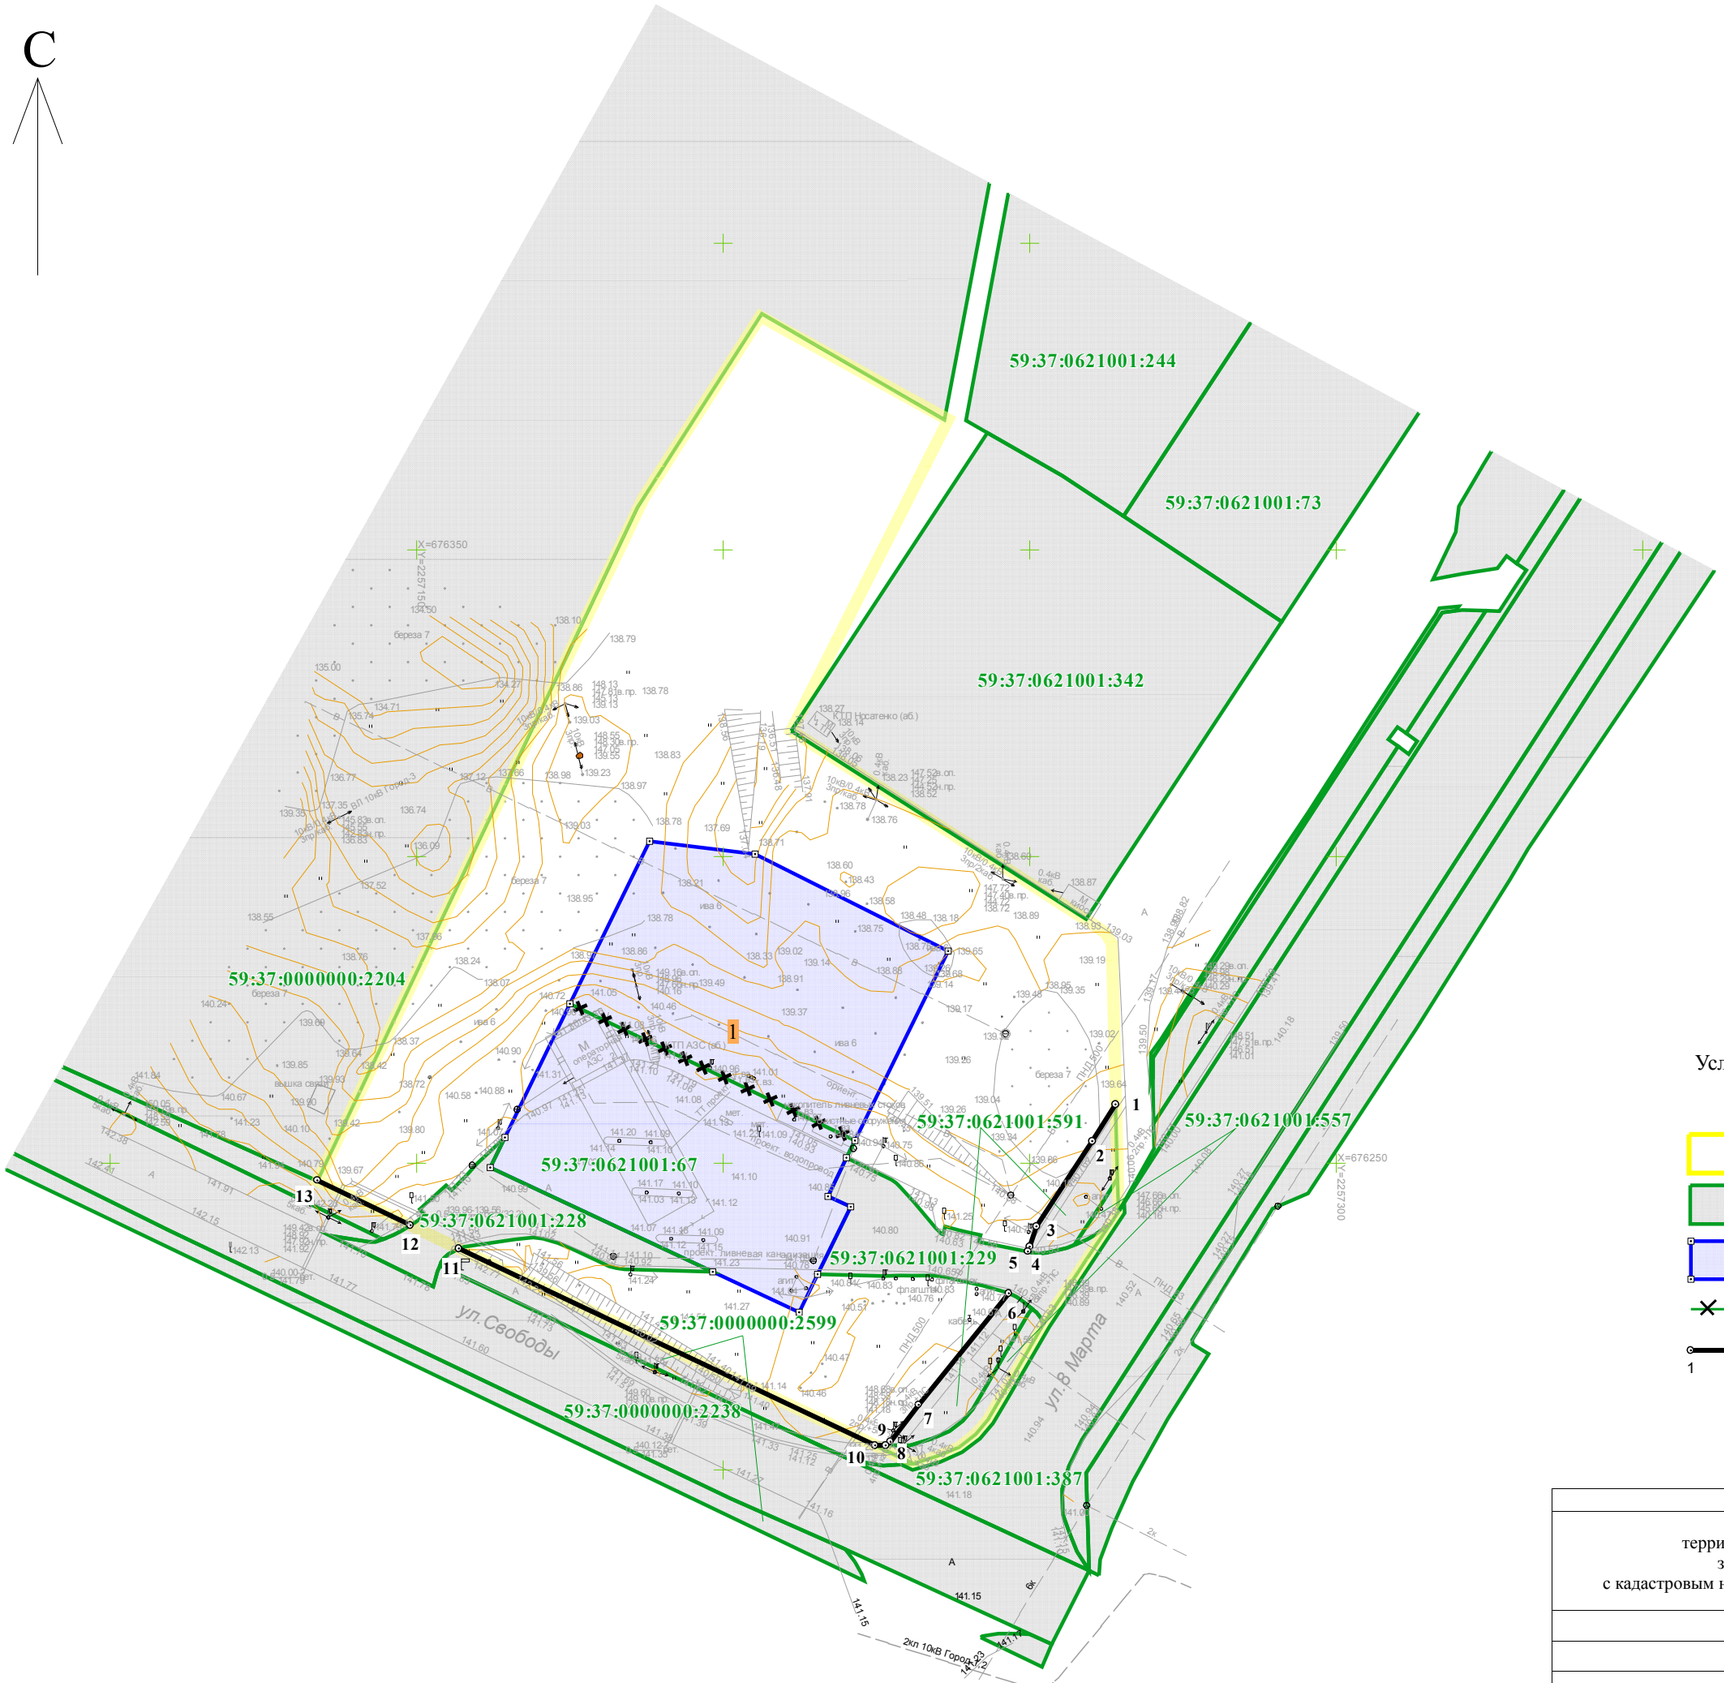

Условные обозначения:

- граница проекта межевания территории
- границы существующих земельных участков
- границы образуемых земельных участков
- изменяемые границы земельных участков
- красные линии (1 — 2)
- 1 — обозначение образуемых земельных участков

шифр 32-2022
территориальной зоны транспортной инфраструктуры (Т) для образования земельного участка путем перераспределения земельного участка с кадастровым номером 59:37:0621001:67 с землями, собственность на которые не разграничена
ОСНОВНАЯ ЧАСТЬ
Чертеж межевания территории (масштаб 1:1000)
Разработчик: ООО "Центральное землеустроительное бюро"