

Схема предполагаемых к использованию земель или части земельного участка

Объект: Газопровод давлением до 1,2 Мпа, для размещения которого не требуется разрешения на строительство

Местоположение: расположенных по адресу: Пермский край, г.о. Березники, г. Березники, ул. Менделеева, д.4

Площадь земель или части земельного участка, кв.м.: 196

Категория земель: земли населенных пунктов

Вид разрешенного использования: -

Описание границ смежных землепользователей:
 От точки н1 до точки н10 - земли общего пользования
 От точки н10 до точки н1 – земельный участок с кадастровым номером 59:03:0400108:1148


Каталог координат, м

№ точки границы	X	Y
н1	672444.31	2265284.94
н2	672445.91	2265279.70
н3	672444.78	2265279.25
н4	672446.29	2265275.43
н5	672482.41	2265289.75
н6	672484.87	2265294.11
н7	672481.40	2265296.22
н8	672479.54	2265293.03
н9	672449.64	2265281.18
н10	672448.14	2265286.11
н1	672444.31	2265284.94

Условные обозначения:

- предполагаемый участок земель, на которых планируется размещение объекта
- :1148 - границы и номер земельного участка, сведения о которых внесены в ЕГРН
- :1206 - границы и номер объекта капитального строительства, сведения о которых внесены в ЕГРН
- граница кадастрового квартала
- 59.32.2.857 - зоны с особыми условиями использования территории, сведения о которых внесены в ЕГРН

- н1 - характерная точка границ земель или части земельного участка
- 59:03:0400108 - номер кадастрового квартала
- :3У1 - обозначение запрашиваемого земельного участка

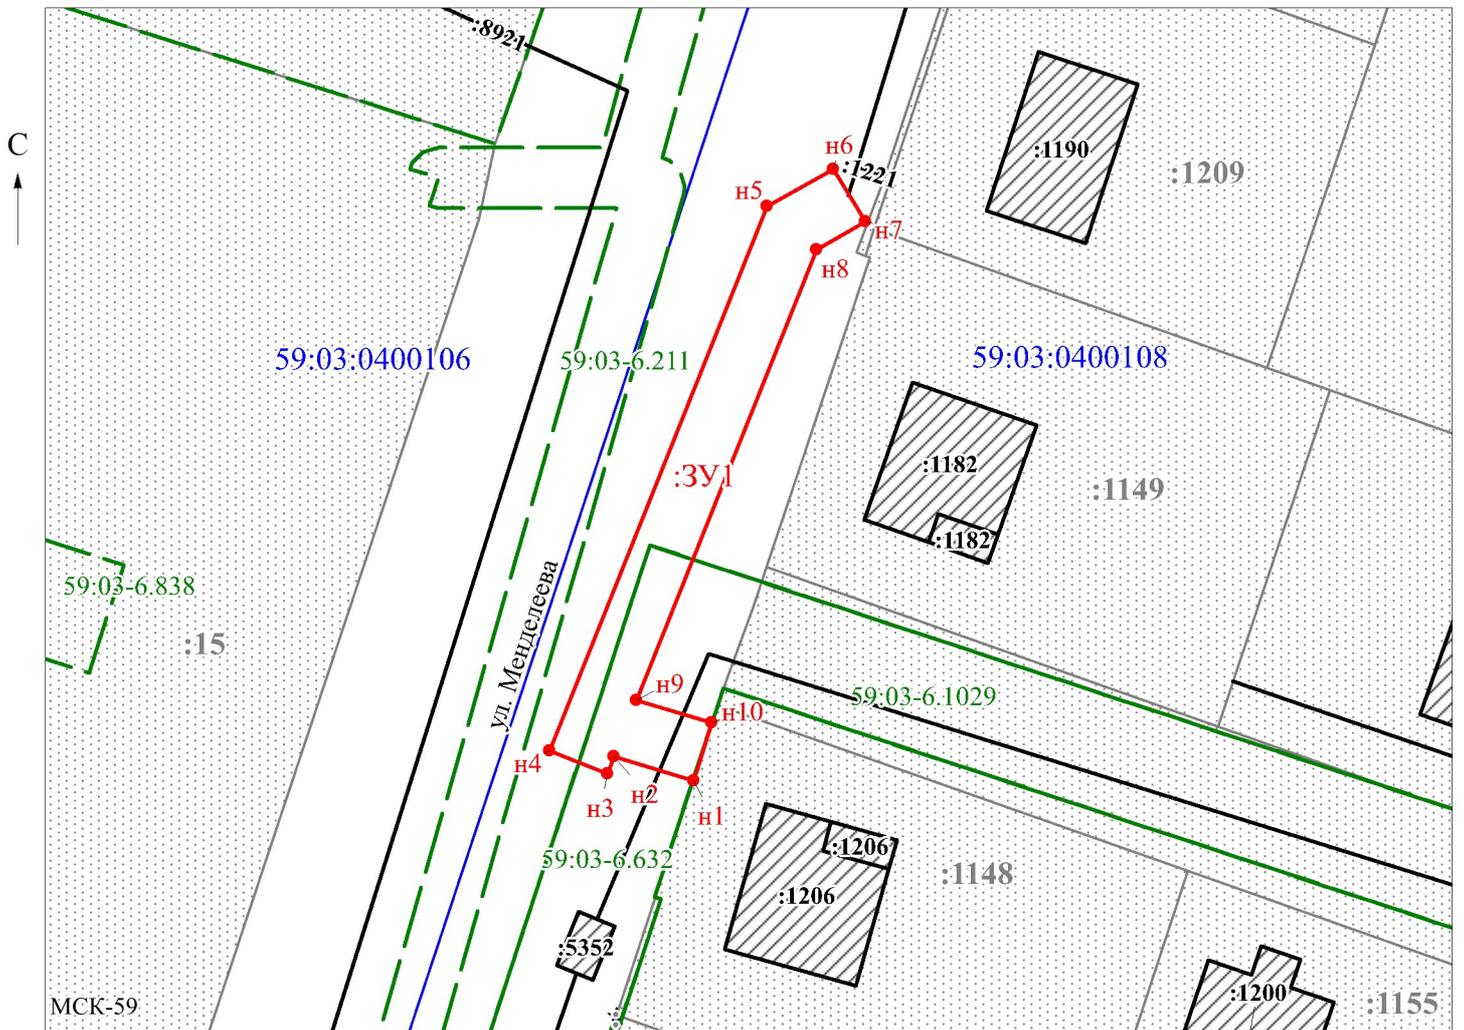

Заявитель: _____ / Егошина И.В.
 МП (подпись, расшифровка подписи)
 (для юридических лиц и индивидуальных предпринимателей)

Масштаб 1:500

