

Схема предполагаемых к использованию земель или части земельного участка

Объект: Газопровод давлением до 1,2 Мпа, для размещения которого не требуется разрешения на строительство

Местоположение: расположенных по адресу: Пермский край, г.о. город Березники, г. Березники, ул. Коммунаров, к дому 5

Площадь земель или части земельного участка, кв.м.: 289

Категория земель: земли населенных пунктов

Вид разрешенного использования: -

Описание границ смежных землепользователей:

От точки н1 до точки н2 - земельный участок с кадастровым номером 59:03:0400030:15

От точки н2 до точки н1 - земли общего пользования

Каталог координат, м

№ точки границы	X	Y
н1	675323.11	2266435.93
н2	675323.79	2266435.50
н3	675326.75	2266433.61
н4	675327.43	2266437.17
н5	675326.11	2266440.67
н6	675292.55	2266461.00
н7	675269.27	2266477.94
н8	675266.91	2266474.70
н9	675290.33	2266457.66
н10	675322.85	2266437.97
н11	675323.29	2266436.83
н1	675323.11	2266435.93

Условные обозначения:

- предполагаемый участок земель, на которых планируется размещение объекта

:15 - границы и номер земельного участка, сведения о которых внесены в ЕГРН


:365 - границы и номер объекта капитального строительства, сведения о которых внесены в ЕГРН

- граница кадастрового квартала

:3У1 - обозначение запрашиваемого земельного участка

● н1 - характерная точка границ земель или части земельного участка

59:03:0400030 - номер кадастрового квартала

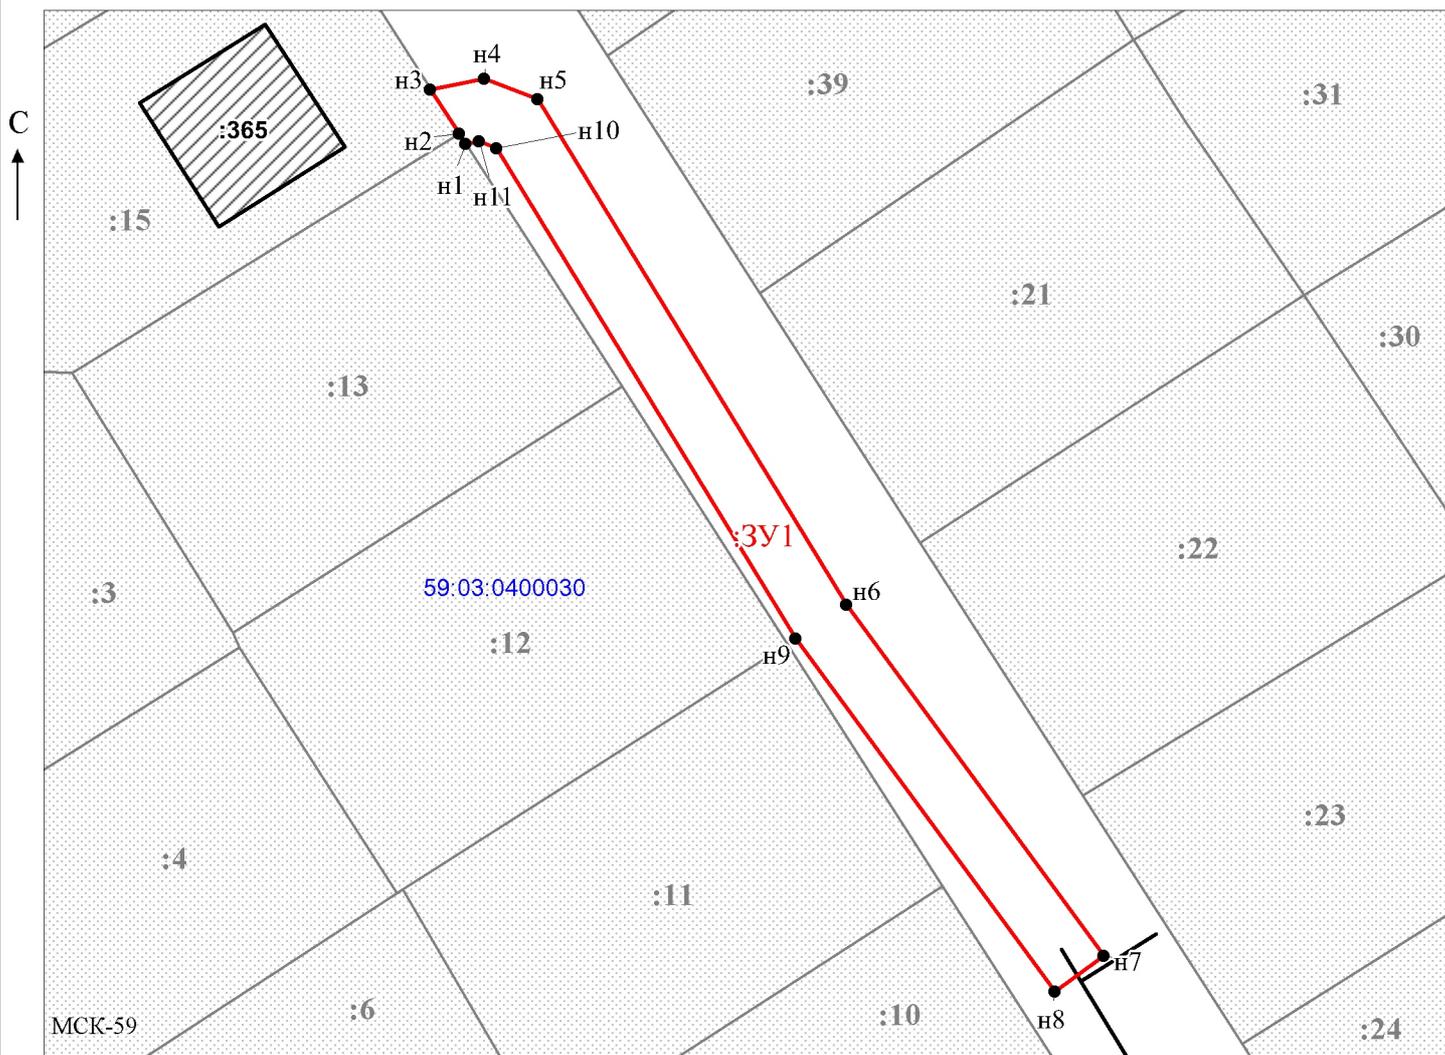

Масштаб 1:500

Заявитель: _____ / Офишкина И.В.

МП (подпись, расшифровка подписи)

(для юридических лиц и индивидуальных предпринимателей)

