

## Схема предполагаемых к использованию земель или части земельного участка

Объект: Газопровод давлением до 1,2 Мпа, для размещения которого не требуется разрешения на строительство

Местоположение: расположенных по адресу: Пермский край, г.о. город Березники,  
г. Березники, ул. Клубная, д. 69а

Площадь земель или части земельного участка, кв.м.: 47

Категория земель: земли населенных пунктов

Вид разрешенного использования: -

Описание границ смежных землепользователей:

От точки н1 до точки н2 - земельный участок  
с кадастровым номером 59:03:0400055:26

От точки н2 до точки н1 - земли общего пользования


Каталог координат, м

| № точки границы | X         | Y          |
|-----------------|-----------|------------|
| н1              | 674916.62 | 2267283.63 |
| н2              | 674911.54 | 2267283.64 |
| н3              | 674913.31 | 2267273.91 |
| н4              | 674918.23 | 2267274.81 |
| н1              | 674916.62 | 2267283.63 |

### Условные обозначения:

- предполагаемый участок земель, на которых планируется размещение объекта
- :26 - границы и номер земельного участка, сведения о которых внесены в ЕГРН
- :8565 - границы и номер объекта капитального строительства, сведения о которых внесены в ЕГРН
- граница кадастрового квартала
- :3У1 - обозначение запрашиваемого земельного участка
- н1 - характерная точка границ земель или части земельного участка

59:03:0400055 - номер кадастрового квартала

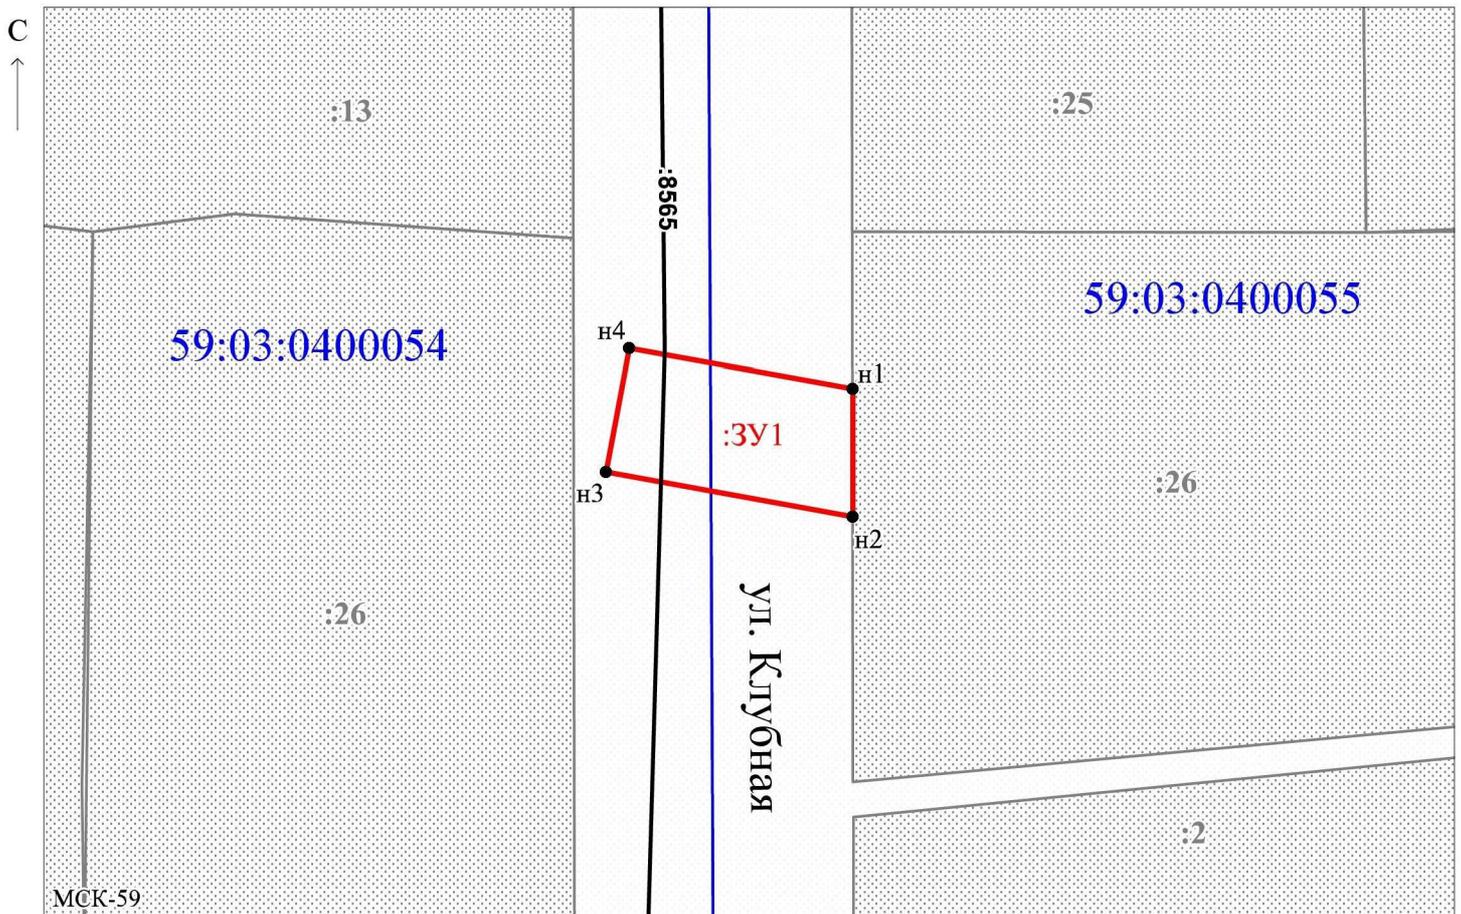

Масштаб 1:300

Заявитель: \_\_\_\_\_ / Егошина И.В.

МП (подпись, расшифровка подписи)

(для юридических лиц  
и индивидуальных предпринимателей)

