

Схема предполагаемых к использованию земель или части земельного участка

Объект: Газопровод давлением до 1,2 Мпа, для размещения которого не требуется разрешения на строительство

Местоположение: расположенных по адресу: Пермский край, г.о. Березники, г. Березники, ул. Москалева, д. 12

Площадь земель или части земельного участка, кв.м.: 5198

Категория земель: земли населенных пунктов


Вид разрешенного использования: -

Описание границ смежных землепользователей:
См. в Приложении 1

Каталог координат см. в Приложении 2

Условные обозначения:

- предполагаемый участок земель, на которых планируется размещение объекта
- :16 - границы и номер земельного участка, сведения о которых внесены в ЕГРН
- :218 - границы и номер объекта капитального строительства, сведения о которых внесены в ЕГРН
- граница кадастрового квартала
- 59:00-6.730 - зоны с особыми условиями использования территории, сведения о которых внесены в ЕГРН
- :3У1 - обозначение запрашиваемого земельного участка
- н1 - характерная точка границ земель или части земельного участка
- 59:03:0400166 - номер кадастрового квартала

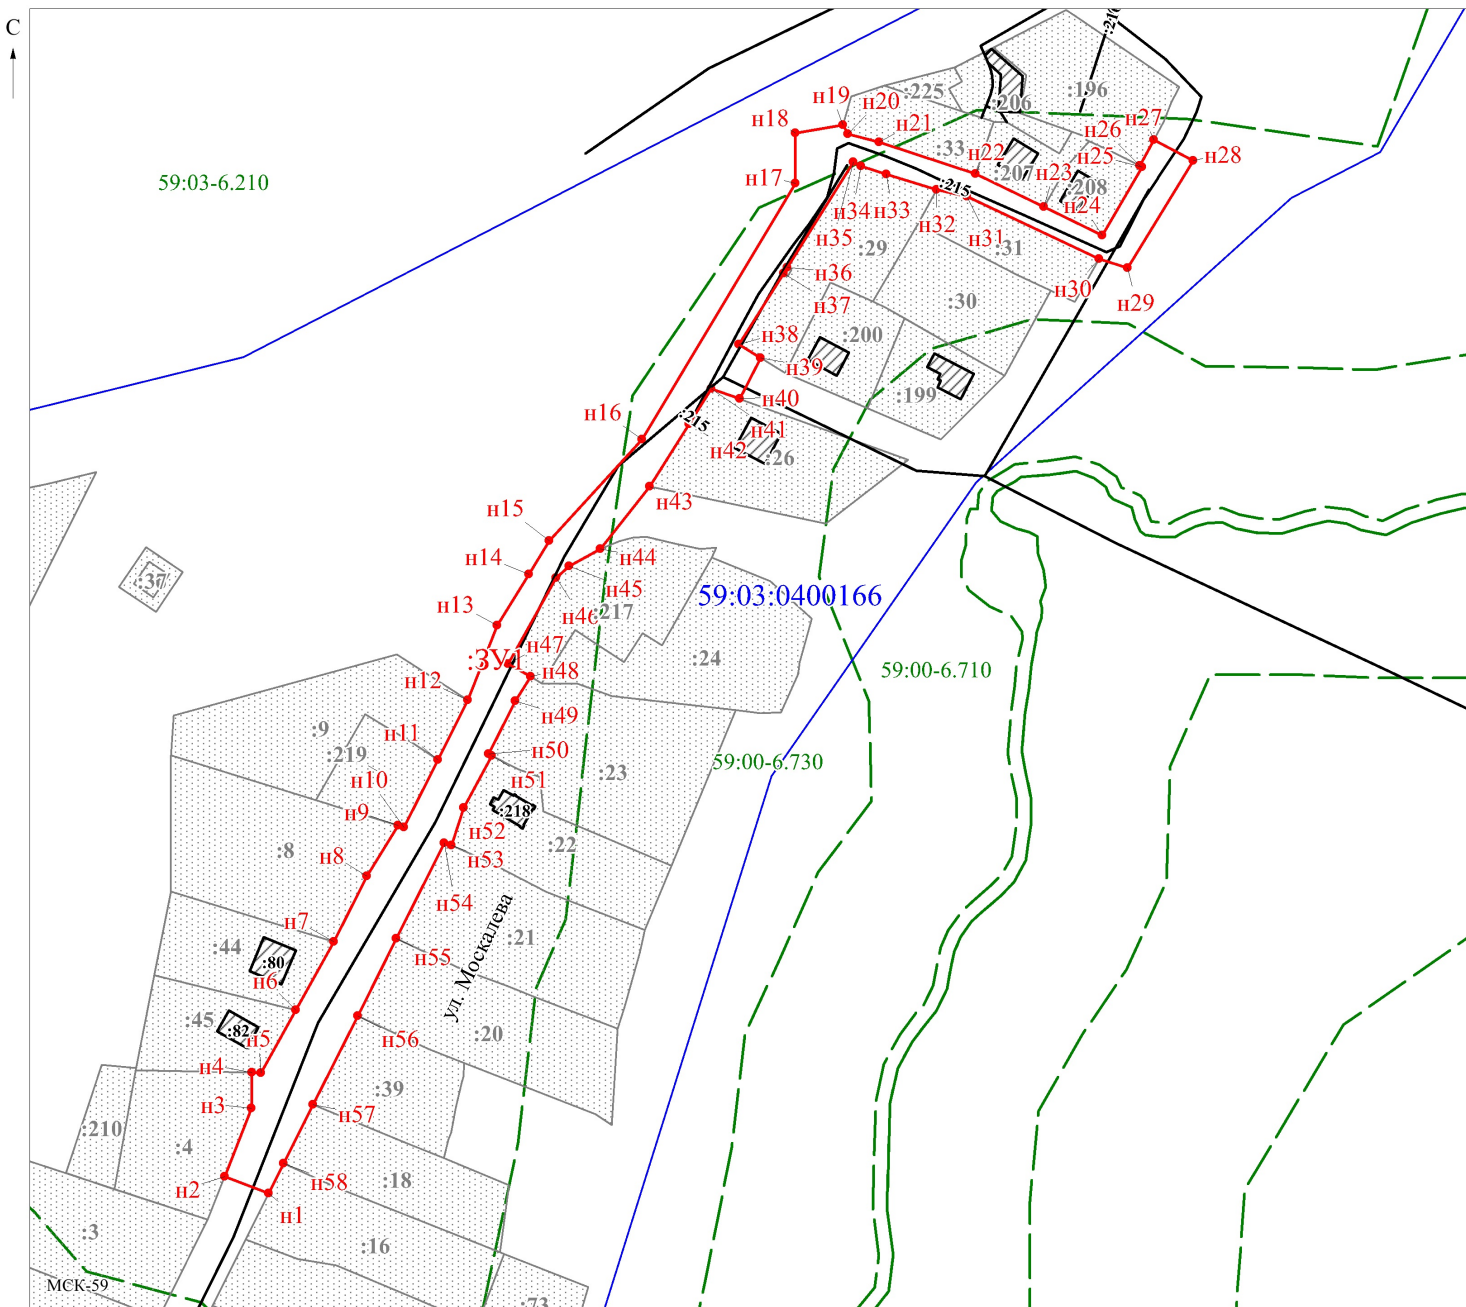

Заявитель: _____ / Егошина И.В.
 МП (подпись, расшифровка подписи)
 (для юридических лиц
 и индивидуальных предпринимателей)

Масштаб 1:1500

Описание границ смежных землепользователей:

От точки н1 до точки н2 - земли общего пользования

От точки н2 до точки н4 - земельный участок с кадастровым номером 59:03:0400166:4

От точки н4 до точки н6 - земельный участок с кадастровым номером 59:03:0400166:45

От точки н6 до точки н7 - земельный участок с кадастровым номером 59:03:0400166:44

От точки н7 до точки н9 - земельный участок с кадастровым номером 59:03:0400166:9

От точки н9 до точки н11 - земельный участок с кадастровым номером 59:03:0400166:219

От точки н11 до точки н12 - земельный участок с кадастровым номером 59:03:0400166:9

От точки н12 до точки н19 - земли общего пользования

От точки н19 до точки н22 - земельный участок с кадастровым номером 59:03:0400166:33

От точки н22 до точки н23 - земельный участок с кадастровым номером
59:03:0400166:207

От точки н23 до точки н26 - земельный участок с кадастровым номером
59:03:0400166:208

От точки н26 до точки н30 - земли общего пользования

От точки н30 до точки н32 - земельный участок с кадастровым номером 59:03:0400166:31

От точки н32 до точки н36 - земельный участок с кадастровым номером 59:03:0400166:29

От точки н36 до точки н37 - земли общего пользования

От точки н37 до точки н39 - земельный участок с кадастровым номером 59:03:0400166:29

От точки н39 до точки н40 - земли общего пользования

От точки н40 до точки н43 - земельный участок с кадастровым номером 59:03:0400166:26

От точки н43 до точки н44 - земли общего пользования

От точки н44 до точки н48 - земельный участок с кадастровым номером
59:03:0400166:217

От точки н48 до точки н51 - земельный участок с кадастровым номером 59:03:0400166:23

От точки н51 до точки н53 - земельный участок с кадастровым номером 59:03:0400166:22

От точки н53 до точки н55 - земельный участок с кадастровым номером 59:03:0400166:21

От точки н55 до точки н56 - земельный участок с кадастровым номером 59:03:0400166:20

От точки н56 до точки н57 - земельный участок с кадастровым номером 59:03:0400166:39

От точки н57 до точки н58 - земельный участок с кадастровым номером 59:03:0400166:18

От точки н58 до точки н1 - земельный участок с кадастровым номером 59:03:0400166:16

Обозначение характерных точек границ	Координаты, м	
	X	Y
1	2	3
н1	671346.78	2267222.95
н2	671351.55	2267210.57
н3	671370.74	2267218.08
н4	671380.67	2267218.28
н5	671380.61	2267220.78
н6	671398.20	2267230.57
н7	671417.42	2267241.27
н8	671435.86	2267250.56
н9	671450.07	2267259.30
н10	671449.56	2267260.94
н11	671468.45	2267270.42
н12	671485.24	2267278.87
н13	671506.21	2267287.09
н14	671520.65	2267295.94
н15	671529.93	2267301.71
н16	671558.41	2267327.72
н17	671630.37	2267370.84
н18	671644.41	2267370.84
н19	671646.77	2267384.12
н20	671644.18	2267385.53
н21	671641.88	2267394.29
н22	671632.98	2267421.38
н23	671623.73	2267440.53
н24	671615.77	2267457.00
н25	671634.95	2267468.14
н26	671635.35	2267467.48
н27	671642.50	2267471.38
н28	671636.70	2267482.48
н29	671606.60	2267464.08
н30	671609.09	2267456.00
н31	671626.66	2267418.93
н32	671628.60	2267410.46
н33	671632.84	2267396.32
н34	671635.18	2267389.19
н35	671636.36	2267387.12
н36	671606.77	2267368.55
н37	671605.07	2267367.48
н38	671585.09	2267354.95
н39	671581.34	2267361.04
н40	671569.83	2267355.20



н41	671572.73	2267347.18
н42	671562.72	2267340.94
н43	671545.18	2267329.89
н44	671527.65	2267316.04
н45	671522.86	2267307.27
н46	671519.60	2267303.61
н47	671495.45	2267290.17
н48	671491.91	2267296.44
н49	671485.05	2267292.19
н50	671470.16	2267284.73
н51	671469.68	2267285.62
н52	671455.06	2267277.70
н53	671444.45	2267274.21
н54	671445.16	2267272.22
н55	671418.28	2267258.75
н56	671396.63	2267247.91
н57	671371.68	2267235.42
н58	671355.14	2267227.14
н1	671346.78	2267222.95

