

Схема предполагаемых к использованию земель или части земельного участка

Объект: Газопровод давлением до 1,2 Мпа, для размещения которого не требуется разрешения на строительство

Местоположение: расположенных по адресу: Пермский край, г.о. город Березники,
г. Березники, ул. Чернышевского, д. 21

Площадь земель или части земельного участка, кв.м.: 29

Категория земель: земли населенных пунктов

Вид разрешенного использования: -

Описание границ смежных землепользователей:

От точки н1 до точки н2 - земельный участок

с кадастровым номером 59:03:0400058:21

От точки н2 до точки н1 - земли общего пользования

Каталог координат, м

№ точки границы	X	Y
н1	674490.02	2266649.46
н2	674485.02	2266649.49
н3	674484.92	2266643.64
н4	674489.92	2266643.55
н1	674490.02	2266649.46

Условные обозначения:



- предполагаемый участок земель, на которых планируется размещение объекта



- границы и номер земельного участка, сведения о которых внесены в ЕГРН



- границы и номер объекта капитального строительства, сведения о которых внесены в ЕГРН


:3У1

- обозначение запрашиваемого земельного участка



н1 - характеристика точек границ земель или части земельного участка

59:03:0400058 - номер кадастрового квартала

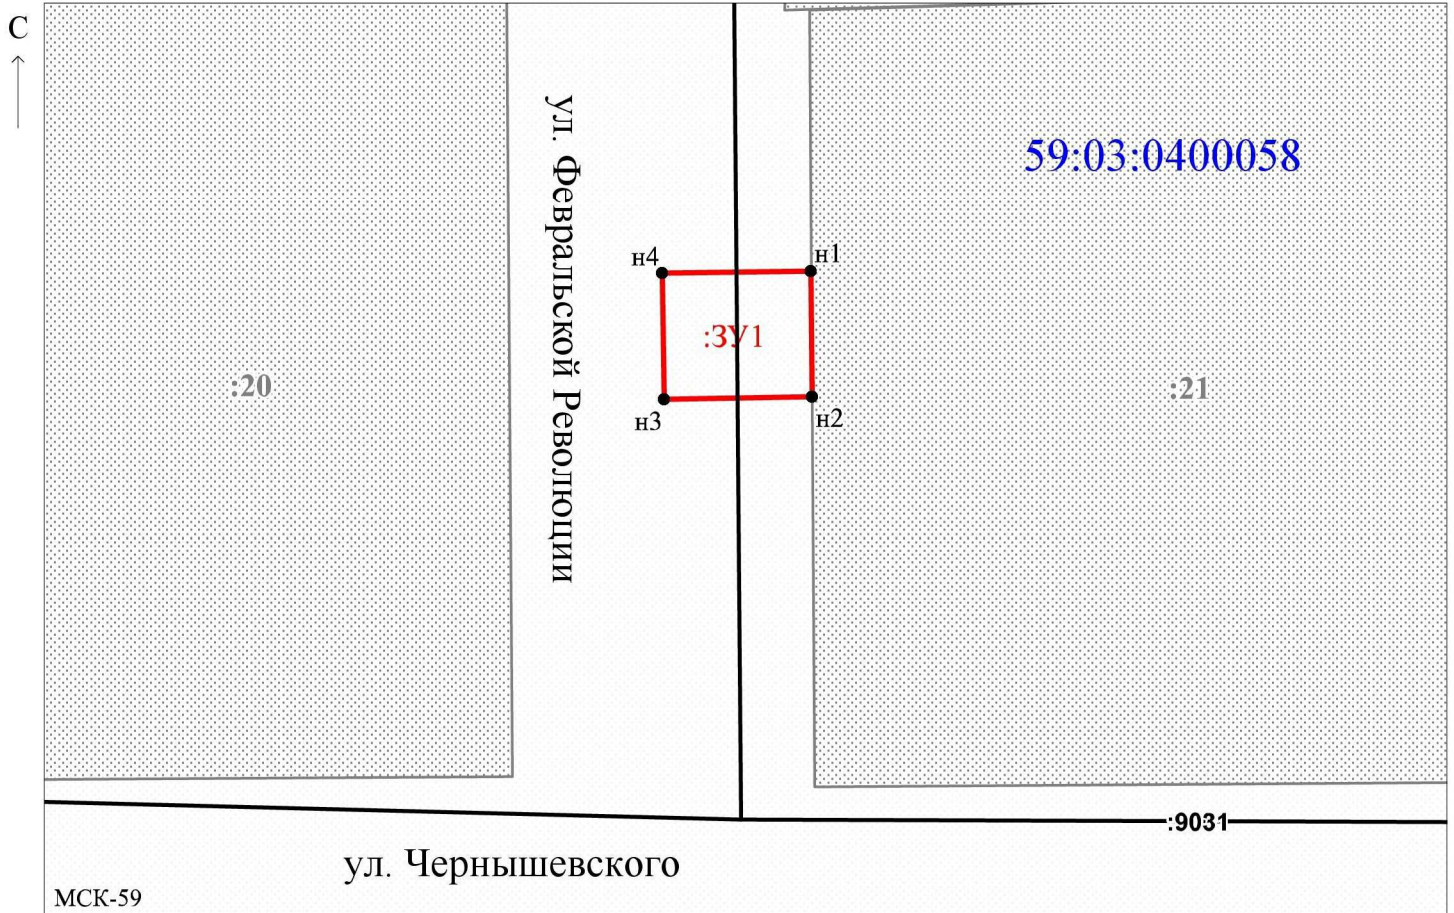

Масштаб 1:300

Заявитель: _____ / Егошина И.В.
 МП (подпись, расшифровка подписи)

(для юридических лиц
и индивидуальных предпринимателей)

