

Схема предполагаемых к использованию земель или части земельного участка

Объект: Газопровод давлением до 1,2 Мпа, для размещения которого не требуется разрешения на строительство

Местоположение: расположенных по адресу: Пермский край, г.о. город Березники,
г. Березники, ул. Щорса, д. 25

Площадь земель или части земельного участка, кв.м.: 89

Категория земель: земли населенных пунктов

Вид разрешенного использования: -

Описание границ смежных землепользователей:

От точки н1 до точки н2 - земельный участок
с кадастровым номером 59:03:0400019:88

От точки н2 до точки н3 - земельный участок
с кадастровым номером 59:03:0400019:27


От точки н3 до точки н1 - земли общего пользования

Каталог координат, м

№ точки границы	X	Y
н1	674721.76	2264617.20
н2	674729.74	2264619.81
н3	674731.27	2264620.31
н4	674728.52	2264628.72
н5	674718.99	2264625.59
н1	674721.76	2264617.20

Условные обозначения:

- предполагаемый участок земель, на которых планируется размещение объекта
- :88 - границы и номер земельного участка, сведения о которых внесены в ЕГРН
- :8981 - границы и номер объекта капитального строительства, сведения о которых внесены в ЕГРН
- граница кадастрового квартала
- 59:03-6.426 - зоны с особыми условиями использования территории, сведения о которых внесены в ЕГРН
- :3У1 - обозначение запрашиваемого земельного участка
- н1 - характерная точка границ земель или части земельного участка
- 59:03:0400019 - номер кадастрового квартала

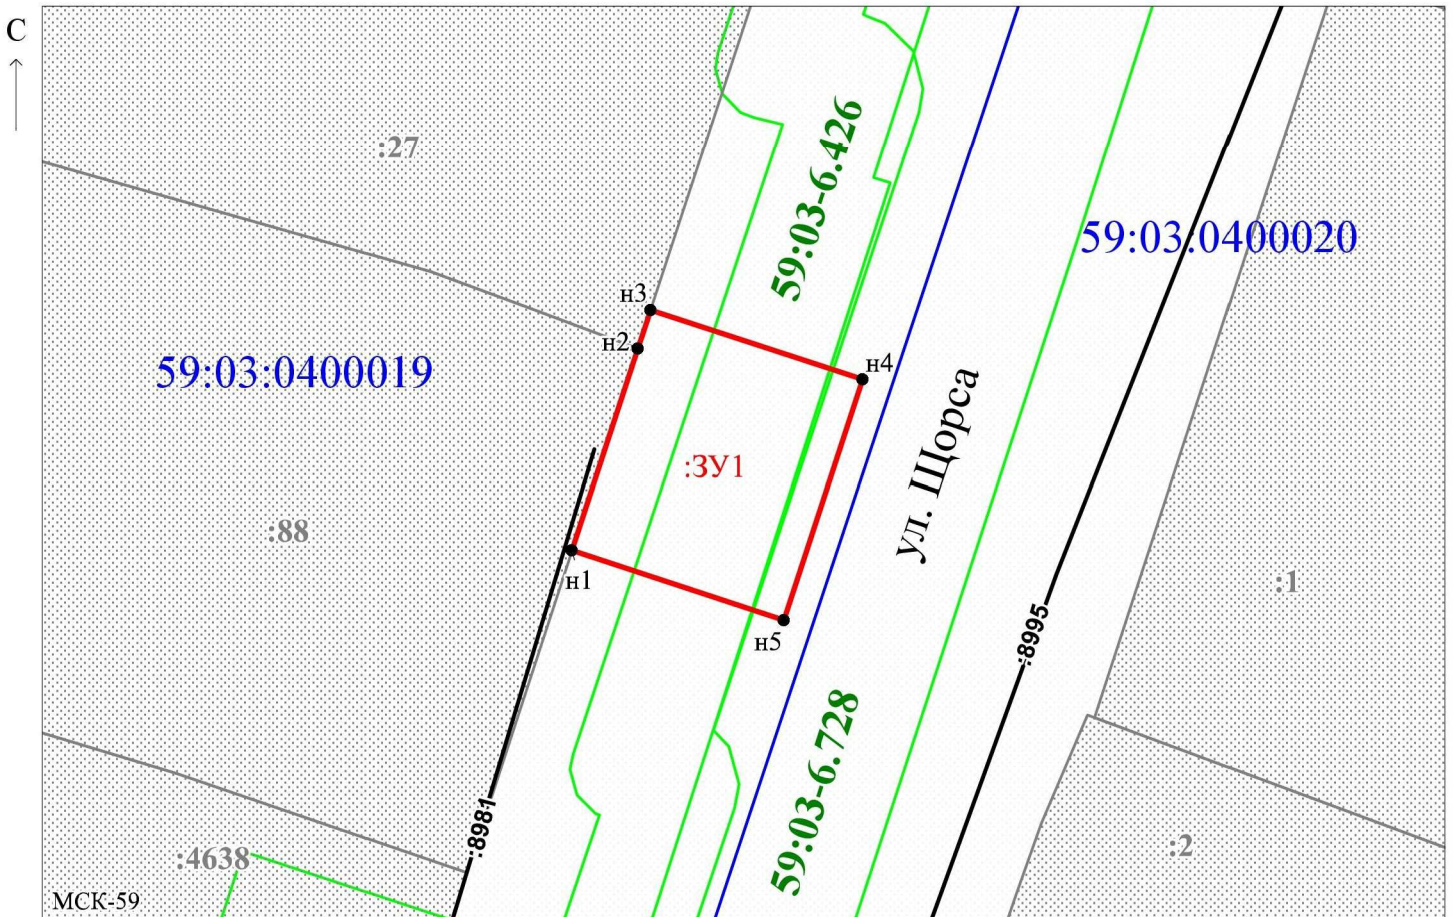

Масштаб 1:300

Заявитель: / Егошина И.В.

МП

(подпись, расшифровка подписи)

(для юридических лиц
и индивидуальных предпринимателей)

