

Схема предполагаемых к использованию земель или части земельного участка

Объект: Газопровод давлением до 1,2 Мпа. для размещения которого не требуется разрешения на строительство

Местоположение: расположенных по адресу: Пермский край,
г. Березники, ул. Клубная, к дому 46

Площадь земель или части земельного участка, кв.м.: 231

Категория земель: земли населенных пунктов

Вид разрешенного использования: -

Описание границ смежных землепользователей:

От точки н1 до точки н2 - земельный участок
с кадастровым номером 59:03:0400054:35


От точки н2 до точки н1 - земли общего пользования

Каталог координат, м

№ точки границы	X	Y
н1	674877.55	2267191.87
н2	674877.43	2267172.98
н3	674889.73	2267172.98
н4	674889.73	2267191.87
н1	674877.55	2267191.87

Условные обозначения:

- | | | |
|--|---|--|
| <ul style="list-style-type: none"> - предполагаемый участок земель, на которых планируется размещение объекта :35 - границы и номер земельного участка, сведения о которых внесены в ЕГРН - границы и номер объекта капитального строительства, сведения о которых внесены в ЕГРН - граница кадастрового квартала | <ul style="list-style-type: none"> 59:03-6.429 - зоны с особыми условиями использования территории, сведения о которых внесены в ЕГРН :3У1 - обозначение запрашиваемого земельного участка ● н1 - характерная точка границ земель или части земельного участка 59:03:0400054 - номер кадастрового квартала | |
|--|---|--|

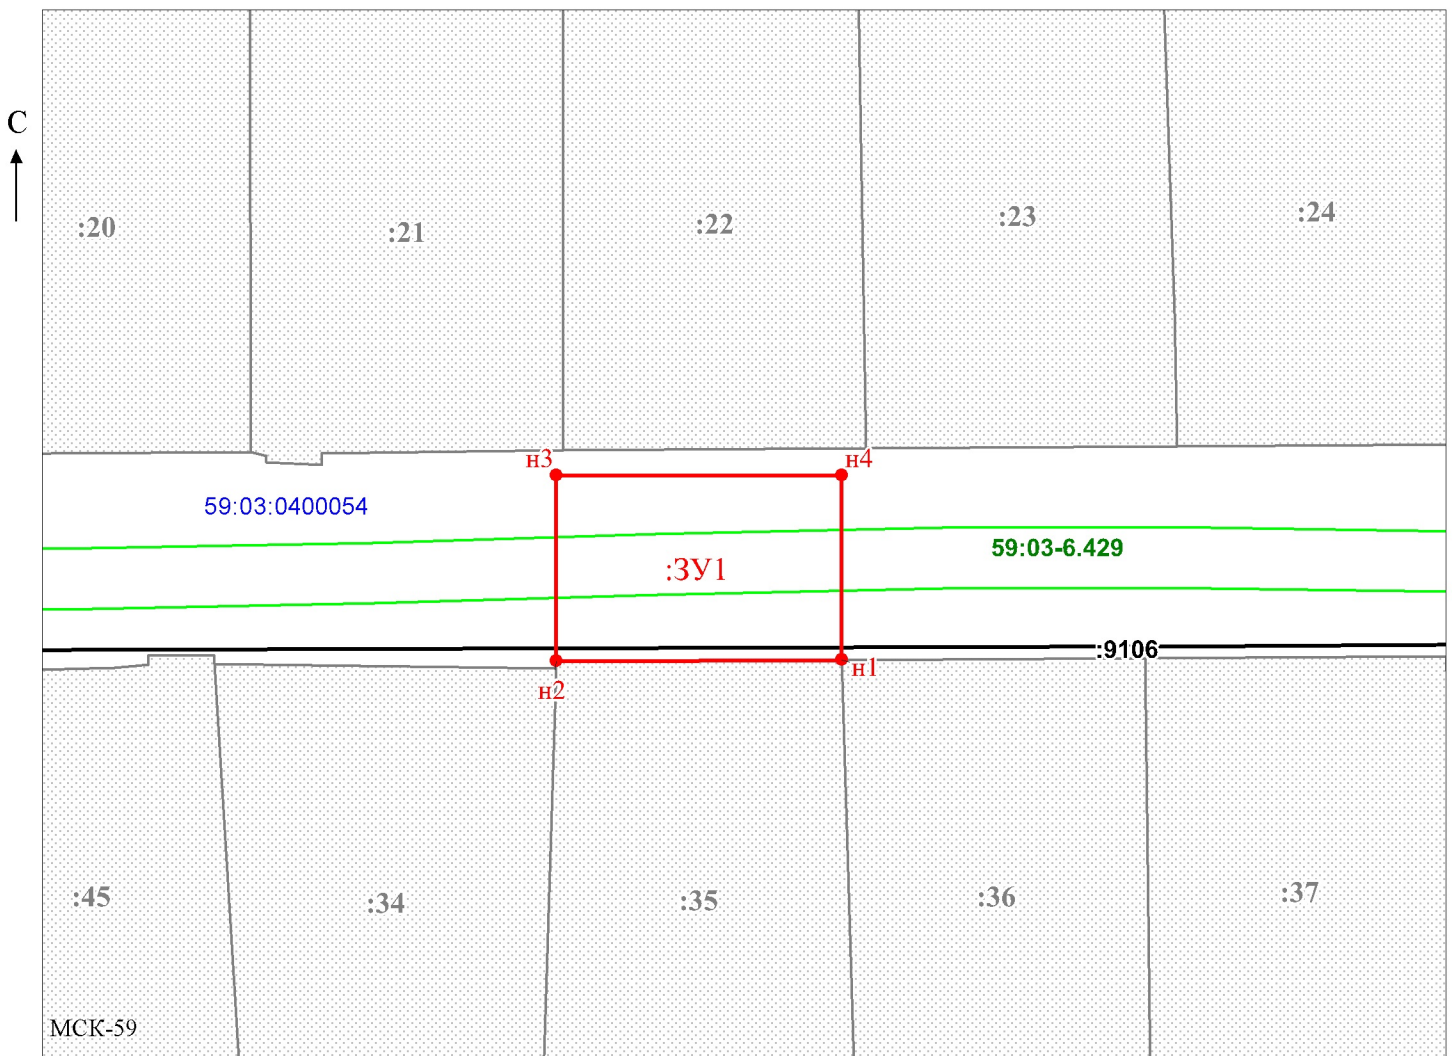

Заявитель: _____ Масштаб 1:500
 / Горбунова А.П.
 МП (подпись, расшифровка подписи)
 (для юридических лиц
 и индивидуальных предпринимателей)