



Государственное бюджетное учреждение  
Пермского края  
«Центр технической инвентаризации и  
кадастровой оценки Пермского края»  
Березниковский филиал

**ПРОЕКТ**  
**МЕЖЕВАНИЯ ТЕРРИТОРИИ**

планировочных элементов, входящих в кадастровый квартал  
59:37:0320101 (д. Васильева)

**Пояснительная записка**  
**Том 1**  
**Основная часть**

**12-2023-ПМТ**

**2023**

Государственное бюджетное учреждение Пермского края  
«Центр технической инвентаризации и кадастровой оценки Пермского  
края»  
Березниковский филиал

**ПРОЕКТ**  
**МЕЖЕВАНИЯ ТЕРРИТОРИИ**

планировочных элементов, входящих в кадастровый квартал  
59:37:0320101 (д. Васильева)

**Пояснительная записка**  
**Том 1**  
**Основная часть**

**12-2023-ПМТ**

**Директор Березниковского филиала  
ГБУ «ЦТИ ПК»**

**Мичева Е.К.**  
" " \_\_\_\_\_ 2023 г.

**Исполнитель проекта**

**Баскакова Е.В.**  
" " \_\_\_\_\_ 2023 г.

М.П.

2023

<b>Раздел</b>	<b>Наименование</b>	<b>Стр.</b>
	<b>Проект межевания территории. Пояснительная записка. Том 1. Основная часть.</b>	
<b>1</b>	Описание проектных решений	4
<b>2</b>	Экспликация образуемых, уточняемых и изменяемых земельных участков	10
<b>3</b>	Каталог координат красных линий	18
<b>4</b>	Каталог координат границ образуемых, уточняемых и изменяемых земельных участков	20
<b>5</b>	Каталог координат границ проектируемой территории	29
	Чертеж межевания территории. 1:1000	Лист 1
	Чертеж красных линий. 1:1000	Лист 2
	<b>Проект межевания территории. Пояснительная записка. Том 2. Материалы по обоснованию</b>	
<b>1</b>	Общие данные	4
<b>2</b>	Цель выполнения работ	5
<b>3</b>	Анализ современного использования территории	5
<b>4</b>	Ограничения использования территории	5
<b>5</b>	Выводы	8
	Приложение. Экспликация земельных участков фактического землепользования	9
	Схема использования территории в период подготовки проекта межевания. 1:1000	Лист 1

## 1. ОПИСАНИЕ ПРОЕКТНЫХ РЕШЕНИЙ

Проект межевания территории кадастрового квартала 59:37:0320101, расположенного на территории: Пермский край, муниципальное образование «Город Березники», д. Васильева, разработан на основании следующих документов:

1. Постановление администрации г. Березники №01-02-2203 от 21.12.2022;

2. Муниципальный контракт №0356500001423000153 от 13.03.2023 на выполнение работ по разработке проектов межевания территории и проведению комплексных кадастровых работ;

3. Техническое задание к муниципальному контракту №0356500001423000153 от 13.03.2023 на выполнение работ по разработке проектов межевания территории и проведению комплексных кадастровых работ.

Для разработки документации были использованы следующие исходные данные:

- Правила землепользования и застройки муниципального образования «Город Березники» Пермского края, утвержденные решением администрации города Березники от 13.08.2021 №01-02-1044;

- Материалы Генерального плана муниципального образования «Город Березники» Пермского края, утвержденный решением Березниковской городской Думы от 28.07.2021 №123;

- Топографическая съемка территории, масштаб 1:1000;

- Кадастровые планы территории на кадастровые кварталы 59:37:0320101, 59:37:0000000.

Проект межевания разрабатывается с целью установления границ земельных участков, на которых расположены объекты капитального строительства, определения местоположения границ образуемых и изменяемых земельных участков, установления красных линий для застроенных территорий.

Основой для архитектурно-планировочного решения настоящего проекта межевания является Генеральный план и Правила землепользования и застройки муниципального образования «Город Березники» Пермского края.

В соответствии с утвержденным Генеральным планом муниципального образования «Город Березники» Пермского края проектируемая территория расположена в зоне застройки индивидуальными жилыми домами.

К территориям общего пользования относятся земли, занятые дорогами, улицами, проездами (в пределах красных линий), а также площадками и участками объектов общего пользования.

Территория общего пользования отделяется от кварталов, подлежащих застройке, красными линиями.

Красные линии установлены с учетом существующей застройки, сформированных земельных участков, СП 42.13330.2011 (2016)

«Градостроительство. Планировка и застройка городских и сельских поселений» и «Рекомендаций по проектированию улиц и дорог городов и сельских поселений».

Проект межевания территории разработан на основании топографической съемки М 1:1000, инженерные изыскания в границах проектирования не производились, так как в техническом задании на выполнение работ по разработке проектов межевания территории и проведение комплексных кадастровых работ, такие требования отсутствуют.

В границах территории межевания находятся 40 ранее сформированных земельных участков, в отношении которого имеются сведения в Едином государственном реестре недвижимости. В соответствии с требованиями земельного законодательства границы не установлены у 24 земельных участков.

Данные по фактическому использованию территории кадастровых кварталов приведены в таблице – Экспликация земельных участков фактического землепользования, графическая часть отображена на схеме использования территории в период подготовки проекта межевания.

Проектом межевания предлагается:

- Участок с кадастровым номером 59:37:0320101:1 – уточнить местоположение границ земельного участка.
- Участок 59:37:0320101:ЗУ1/1 предлагается образовать путем перераспределения земельного участка с кадастровым номером 59:37:0320101:1 и земель, находящихся в государственной или муниципальной собственности. Образование земельного участка возможно при внесении изменений в правила землепользования и застройки и генеральный план муниципального образования «Город Березники» в части территориальной зоны Ж6 и границы населенного пункта д. Васильева.
- Участок с кадастровым номером 59:37:0320101:2 – уточнить местоположение границ земельного участка.
- Участок 59:37:0320101:ЗУ2/1 предлагается образовать путем перераспределения земельного участка с кадастровым номером 59:37:0320101:2 и земель, находящихся в государственной или муниципальной собственности.
- Участок с кадастровым номером 59:37:0320101:3 – уточнить местоположение границ земельного участка.
- Участок 59:37:0320101:ЗУ3/1 предлагается образовать путем перераспределения земельного участка с кадастровым номером 59:37:0320101:3 и земель, находящихся в государственной или муниципальной собственности.
- Участок с кадастровым номером 59:37:0320101:4 – уточнить местоположение границ земельного участка.
- Участок 59:37:0320101:ЗУ4/1 предлагается образовать путем перераспределения земельного участка с кадастровым номером

- 59:37:0320101:4 и земель, находящихся в государственной или муниципальной собственности.
- Участок 59:37:0320101:3У4/2 предлагается образовать путем перераспределения земельного участка с кадастровым номером 59:37:0320101:3У4/1 и земель, находящихся в государственной или муниципальной собственности.
  - Участок 59:37:0320101:3У5/1 предлагается образовать путем перераспределения земельного участка с кадастровым номером 59:37:0320101:5 и земель, находящихся в государственной или муниципальной собственности.
  - Участок 59:37:0320101:3У6/1 предлагается образовать путем перераспределения земельного участка с кадастровым номером 59:37:0320101:6 и земель, находящихся в государственной или муниципальной собственности.
  - Участок с кадастровым номером 59:37:0320101:7 – уточнить местоположение границ земельного участка.
  - Участок с кадастровым номером 59:37:0320101:10 – уточнить местоположение границ земельного участка.
  - Участок с кадастровым номером 59:37:0320101:11 – уточнить местоположение границ земельного участка.
  - Участок с кадастровым номером 59:37:0320101:12 – уточнить местоположение границ земельного участка.
  - Участок 59:37:0320101:3У12/1 предлагается образовать путем перераспределения земельного участка с кадастровым номером 59:37:0320101:12 и земель, находящихся в государственной или муниципальной собственности.
  - Участок 59:37:0320101:3У12/2 предлагается образовать путем перераспределения земельного участка с кадастровым номером 59:37:0320101:3У12/1 и земель, находящихся в государственной или муниципальной собственности.
  - Участок 59:37:0320101:3У14/1 предлагается образовать путем перераспределения земельного участка с кадастровым номером 59:37:0320101:14 и земель, находящихся в государственной или муниципальной собственности.
  - Участок 59:37:0320101:3У16/1 предлагается образовать путем перераспределения земельного участка с кадастровым номером 59:37:0320101:16 и земель, находящихся в государственной или муниципальной собственности.
  - Участок 59:37:0320101:3У17/1 предлагается образовать путем перераспределения земельного участка с кадастровым номером 59:37:0320101:17 и земель, находящихся в государственной или муниципальной собственности.
  - Участок с кадастровым номером 59:37:0320101:19 – уточнить местоположение границ земельного участка.

- Участок 59:37:0320101:ЗУ19/1 предлагается образовать путем перераспределения земельного участка с кадастровым номером 59:37:0320101:19 и земель, находящихся в государственной или муниципальной собственности.
- Участок с кадастровым номером 59:37:0320101:20 – исправить реестровую ошибку в местоположении границ земельного участка.
- Участок 59:37:0320101:ЗУ20/1 предлагается образовать путем перераспределения земельного участка с кадастровым номером 59:37:0320101:20 и земель, находящихся в государственной или муниципальной собственности.
- Участок с кадастровым номером 59:37:0320101:21 – уточнить местоположение границ земельного участка.
- Участок с кадастровым номером 59:37:0320101:22 – уточнить местоположение границ земельного участка.
- Участок 59:37:0320101:ЗУ22/1 предлагается образовать путем перераспределения земельного участка с кадастровым номером 59:37:0320101:22 и земель, находящихся в государственной или муниципальной собственности.
- Участок с кадастровым номером 59:37:0320101:23 – уточнить местоположение границ земельного участка.
- Участок 59:37:0320101:ЗУ23/1 предлагается образовать путем перераспределения земельного участка с кадастровым номером 59:37:0320101:23 и земель, находящихся в государственной или муниципальной собственности.
- Участок с кадастровым номером 59:37:0320101:24 – исправить реестровую ошибку в местоположении границ земельного участка.
- м
- Участок с кадастровым номером 59:37:0320101:24 – уточнить местоположение границ земельного участка.
- Участок с кадастровым номером 59:37:0320101:27 – уточнить местоположение границ земельного участка.
- Участок с кадастровым номером 59:37:0320101:28 – уточнить местоположение границ земельного участка.
- Участок с кадастровым номером 59:37:0320101:29 – уточнить местоположение границ земельного участка.
- Участок с кадастровым номером 59:37:0320101:30 – уточнить местоположение границ земельного участка.
- Участок с кадастровым номером 59:37:0320101:31 – уточнить местоположение границ земельного участка.
- Участок с кадастровым номером 59:37:0320101:32 – уточнить местоположение границ земельного участка.
- Участок с кадастровым номером 59:37:0320101:35 – уточнить местоположение границ земельного участка.

- Участок 59:37:0320101:ЗУ35/1 предлагается образовать путем перераспределения земельного участка с кадастровым номером 59:37:0320101:35 и земель, находящихся в государственной или муниципальной собственности.
- Участок с кадастровым номером 59:37:0320101:40 – исправить реестровую ошибку в местоположении границ земельного участка.
- Участок с кадастровым номером 59:37:0320101:43 – уточнить местоположение границ земельного участка.
- Участок 59:37:0320101:ЗУ46/1 предлагается образовать путем перераспределения земельного участка с кадастровым номером 59:37:0320101:46 и земель, находящихся в государственной или муниципальной собственности.
- Участок 59:37:0320101:ЗУ63/1 предлагается образовать путем перераспределения земельного участка с кадастровым номером 59:37:0320101:63 и земель, находящихся в государственной или муниципальной собственности. Образование земельного участка возможно при внесении изменений в правила землепользования и застройки и генеральный план муниципального образования «Город Березники» в части территориальной зоны Ж6 и границы населенного пункта д. Васильева.
- Участок 59:37:0320101:ЗУ1 сформировать из земель, находящихся в государственной или муниципальной собственности для ведения личного подсобного хозяйства (приусадебный земельный участок). Поставить на государственный кадастровый учет по результатам межевания.
- Участок 59:37:0320101:ЗУ2 сформировать из земель, находящихся в государственной или муниципальной собственности для ведения личного подсобного хозяйства (приусадебный земельный участок). Поставить на государственный кадастровый учет по результатам межевания.
- Участок 59:37:0320101:ЗУ3 сформировать из земель, находящихся в государственной или муниципальной собственности для ведения личного подсобного хозяйства (приусадебный земельный участок). Поставить на государственный кадастровый учет по результатам межевания.
- Участок 59:37:0320101:ЗУ4 сформировать из земель, находящихся в государственной или муниципальной собственности для ведения личного подсобного хозяйства (приусадебный земельный участок). Поставить на государственный кадастровый учет по результатам межевания.
- Участок 59:37:0320101:ЗУ5 сформировать из земель, находящихся в государственной или муниципальной собственности для ведения личного подсобного хозяйства (приусадебный земельный участок).

Поставить на государственный кадастровый учет по результатам межевания.

- Участок 59:37:0320101:ЗУ6 сформировать из земель, находящихся в государственной или муниципальной собственности для ведения личного подсобного хозяйства (приусадебный земельный участок). Поставить на государственный кадастровый учет по результатам межевания.
- Участок 59:37:0320101:ЗУ7 сформировать из земель, находящихся в государственной или муниципальной собственности для ведения личного подсобного хозяйства (приусадебный земельный участок). Поставить на государственный кадастровый учет по результатам межевания.
- Участок 59:37:0320101:ЗУ8 сформировать из земель, находящихся в государственной или муниципальной собственности для ведения личного подсобного хозяйства (приусадебный земельный участок). Поставить на государственный кадастровый учет по результатам межевания.
- Участок 59:37:0320101:ЗУ10 сформировать из земель, находящихся в государственной или муниципальной собственности под земельные участки (территории) общего пользования. Поставить на государственный кадастровый учет по результатам межевания.
- Участок 59:37:0320101:ЗУ11 сформировать из земель, находящихся в государственной или муниципальной собственности под земельные участки (территории) общего пользования. Поставить на государственный кадастровый учет по результатам межевания.
- Участок 59:37:0320101:ЗУ12 сформировать из земель, находящихся в государственной или муниципальной собственности под земельные участки (территории) общего пользования. Поставить на государственный кадастровый учет по результатам межевания.

Границы земельных участков с кадастровыми номерами: 59:37:0320101:5, 59:37:0320101:6, 59:37:0320101:14, 59:37:0320101:16, 59:37:0320101:17, 59:37:0320101:26, 59:37:0320101:33, 59:37:0320101:39, 59:37:0320101:41, 59:37:0320101:46, 59:37:0320101:63, 59:37:0320101:176, 59:37:0320101:177 в проекте межевания оставлены без изменения.

Земельные участки с кадастровыми номерами 59:37:0320101:8, 59:37:0320101:36, 59:37:0320101:44 не идентифицированы.

## 2. ЭКСПЛИКАЦИЯ ОБРАЗУЕМЫХ И ИЗМЕНЯЕМЫХ ЗЕМЕЛЬНЫХ УЧАСТКОВ

№ п/п	Кадастровый (условный) номер земельного участка	Адрес (местоположение) земельного участка	Вид права	Вид разрешенного использования	Площадь по документам, м <sup>2</sup>	Площадь по проекту, м <sup>2</sup>	Примечание
1	2	3	4	5	6	7	8
1	59:37:0320101:1	Пермский край, р-н Усольский, д. ВАСИЛЬЕВО, ул. Ветеранов, дом 6	Собственность	Для ведения личного подсобного хозяйства	1800	2200	Уточнение местоположения границ земельного участка
2	59:37:0320101:3У1/1	Российская Федерация, Пермский край, г.о. город Березники, д. Васильева, ул. Ветеранов, з/у 6	-	Для ведения личного подсобного хозяйства (приусадебный земельный участок)	-	2962	Образован путем перераспределения земельного участка 59:37:0320101:1 и земель, находящихся в государственной или муниципальной собственности
3	59:37:0320101:2	Пермский край, р-н Усольский, д. ВАСИЛЬЕВО, ул. Ветеранов, дом 15	Собственность	Для ведения личного подсобного хозяйства	1700	2100	Уточнение местоположения границ земельного участка
4	59:37:0320101:3У2/1	Российская Федерация, Пермский край, г.о. город Березники, д. Васильева, ул. Ветеранов, з/у 15	-	Для ведения личного подсобного хозяйства (приусадебный земельный участок)	-	2289	Образован путем перераспределения земельного участка 59:37:0320101:2 и земель, находящихся в государственной или муниципальной собственности
5	59:37:0320101:3	Пермский край, р-н Усольский, д. ВАСИЛЬЕВО, ул. Ветеранов, дом 8	Собственность	Личное подсобное хозяйство	1464	1864	Уточнение местоположения границ земельного участка
6	59:37:0320101:3У3/1	Российская Федерация, Пермский край, г.о. город Березники, д. Васильева, ул. Ветеранов, з/у 8	-	Для ведения личного подсобного хозяйства (приусадебный земельный участок)	-	2068	Образован путем перераспределения земельного участка 59:37:0320101:3 и земель, находящихся в государственной или муниципальной собственности
7	59:37:0320101:4	Пермский край, р-н Усольский, д. ВАСИЛЬЕВО, ул. Солнечная, 12	Собственность	Для ведения личного подсобного хозяйства	1575	1975	Уточнение местоположения границ земельного участка
8	59:37:0320101:3У4/1	Российская Федерация, Пермский край, г.о. город Березники, д. Васильева, ул. Солнечная, з/у 12	-	Для ведения личного подсобного хозяйства (приусадебный земельный участок)	-	2654	Образован путем перераспределения земельного участка 59:37:0320101:4 и земель, находящихся в государственной или муниципальной собственности

№ п/п	Кадастровый (условный) номер земельного участка	Адрес (местоположение) земельного участка	Вид права	Вид разрешенного использования	Площадь по документам, м <sup>2</sup>	Площадь по проекту, м <sup>2</sup>	Примечание
1	2	3	4	5	6	7	8
9	59:37:0320101:3У4/2	Российская Федерация, Пермский край, г.о. город Березники, д. Васильева, ул. Солнечная, з/у 12	-	Для ведения личного подсобного хозяйства (приусадебный земельный участок)	-	3090	Образован путем перераспределения земельного участка 59:37:0320101:3У4/1 и земель, находящихся в государственной или муниципальной собственности
10	59:37:0320101:5	Пермский край, Усольский район, д. Васильево, ул. Северная, 12	Собственность	Для ведения личного подсобного хозяйства	1690	1690	Границы земельного участка не изменяются
11	59:37:0320101:3У5/1	Российская Федерация, Пермский край, г.о. город Березники, д. Васильева, ул. Северная, з/у 12	-	Для ведения личного подсобного хозяйства (приусадебный земельный участок)	-	1863	Образован путем перераспределения земельного участка 59:37:0320101:5 и земель, находящихся в государственной или муниципальной собственности
12	59:37:0320101:6	Пермский край, р-н Усольский, д. Васильево, ул. Солнечная, дом 6	Собственность	Для ведения личного подсобного хозяйства	1500	1500	Границы земельного участка не изменяются
13	59:37:0320101:3У6/1	Российская Федерация, Пермский край, г.о. город Березники, д. Васильева, ул. Солнечная, з/у 6	-	Для ведения личного подсобного хозяйства (приусадебный земельный участок)	-	2190	Образован путем перераспределения земельного участка 59:37:0320101:6 и земель, находящихся в государственной или муниципальной собственности
14	59:37:0320101:7	Пермский край, р-н Усольский, д. Васильево, ул. Северная, 2	Собственность	Для индивидуального садоводства	2400	2366	Уточнение местоположения границ земельного участка
15	59:37:0320101:8	Пермский край, р-н Усольский, д. ВАСИЛЬЕВО	-	Для ведения личного подсобного хозяйства	1500	-	Не идентифицирован
16	59:37:0320101:10	Пермский край, р-н Усольский, д. Васильево, ул. Ветеранов, дом 19	Собственность	Личное подсобное хозяйство	2800	3185	Уточнение местоположения границ земельного участка
17	59:37:0320101:11	Пермский край, р-н Усольский, д. Васильево, ул. Ветеранов, дом 13	Собственность	Личное подсобное хозяйство	1800	2200	Уточнение местоположения границ земельного участка
18	59:37:0320101:12	Пермский край, р-н Усольский, д. Васильево, ул. Ветеранов, дом 14	Собственность	Для личного подсобного хозяйства	1600	2000	Уточнение местоположения границ земельного участка

№ п/п	Кадастровый (условный) номер земельного участка	Адрес (местоположение) земельного участка	Вид права	Вид разрешенного использования	Площадь по документам, м <sup>2</sup>	Площадь по проекту, м <sup>2</sup>	Примечание
1	2	3	4	5	6	7	8
19	59:37:0320101:3У12/1	Российская Федерация, Пермский край, г.о. город Березники, д. Васильева, ул. Ветеранов, з/у 14	-	Для ведения личного подсобного хозяйства (приусадебный земельный участок)	-	2451	Образован путем перераспределения земельного участка 59:37:0320101:12 и земель, находящихся в государственной или муниципальной собственности
20	59:37:0320101:3У12/2	Российская Федерация, Пермский край, г.о. город Березники, д. Васильева, ул. Ветеранов, з/у 14	-	Для ведения личного подсобного хозяйства (приусадебный земельный участок)	-	2972	Образован путем перераспределения земельного участка 59:37:0320101:3У12/1 и земель, находящихся в государственной или муниципальной собственности
21	59:37:0320101:14	Пермский край, Усольский район, д. Васильево, ул. Ветеранов, 5	Собственность	Личное подсобное хозяйство	1100	1100	Границы земельного участка не изменяются
22	59:37:0320101:3У14/1	Российская Федерация, Пермский край, г.о. город Березники, д. Васильева, ул. Ветеранов, з/у 5	-	Для ведения личного подсобного хозяйства (приусадебный земельный участок)	-	1716	Образован путем перераспределения земельного участка 59:37:0320101:14 и земель, находящихся в государственной или муниципальной собственности
23	59:37:0320101:16	Пермский край, Усольский район, д. Васильево, ул. Ветеранов, дом 3	Собственность	Личное подсобное хозяйство	1650	1650	Границы земельного участка не изменяются
24	59:37:0320101:3У16/1	Российская Федерация, Пермский край, г.о. город Березники, д. Васильева, ул. Ветеранов, з/у 3	-	Для ведения личного подсобного хозяйства (приусадебный земельный участок)	-	2052	Образован путем перераспределения земельного участка 59:37:0320101:16 и земель, находящихся в государственной или муниципальной собственности
25	59:37:0320101:17	край Пермский, р-н Усольский, д. Васильево, ул. Ветеранов, 9	Собственность	Для личного подсобного хозяйства	2596	2596	Границы земельного участка не изменяются
26	59:37:0320101:3У17/1	Российская Федерация, Пермский край, г.о. город Березники, д. Васильева, ул. Ветеранов, з/у 9	-	Для ведения личного подсобного хозяйства (приусадебный земельный участок)	-	2943	Образован путем перераспределения земельного участка 59:37:0320101:17 и земель, находящихся в государственной или муниципальной собственности
27	59:37:0320101:19	Пермский край, Усольский район, д. Васильево, ул. Ветеранов, дом 12	Собственность	для личного подсобного хозяйства	1000	1400	Уточнение местоположения границ земельного участка

№ п/п	Кадастровый (условный) номер земельного участка	Адрес (местоположение) земельного участка	Вид права	Вид разрешенного использования	Площадь по документам, м <sup>2</sup>	Площадь по проекту, м <sup>2</sup>	Примечание
1	2	3	4	5	6	7	8
28	59:37:0320101:3У19/1	Российская Федерация, Пермский край, г.о. город Березники, д. Васильева, ул. Ветеранов, з/у 12	-	Для ведения личного подсобного хозяйства (приусадебный земельный участок)	-	1592	Образован путем перераспределения земельного участка 59:37:0320101:19 и земель, находящихся в государственной или муниципальной собственности
29	59:37:0320101:20	Пермский край, Усольский район, д. Васильева, ул. Ветеранов, дом 18	Собственность	Для личного подсобного хозяйства	2400	2400	Исправление реестровой ошибки в местоположении границ земельного участка
30	59:37:0320101:3У20/1	Российская Федерация, Пермский край, г.о. город Березники, д. Васильева, ул. Ветеранов, з/у 18	-	Для ведения личного подсобного хозяйства (приусадебный земельный участок)	-	2817	Образован путем перераспределения земельного участка 59:37:0320101:20 и земель, находящихся в государственной или муниципальной собственности
31	59:37:0320101:21	Пермский край, р-н Усольский, д. Васильево, ул. Ветеранов, дом 7	Собственность	Личное подсобное хозяйство	1800	1924	Уточнение местоположения границ земельного участка
32	59:37:0320101:22	край Пермский, р-н Усольский, д. Васильево, ул. Солнечная, 1	Собственность	Для личного подсобного хозяйства	2600	2600	Уточнение местоположения границ земельного участка
33	59:37:0320101:3У22/1	Российская Федерация, Пермский край, г.о. город Березники, д. Васильева, ул. Солнечная, з/у 1	-	Для ведения личного подсобного хозяйства (приусадебный земельный участок)	-	2784	Образован путем перераспределения земельного участка 59:37:0320101:22 и земель, находящихся в государственной или муниципальной собственности
34	59:37:0320101:23	Пермский край, р-н Усольский, д. Васильево, ул. Солнечная, дом 4	Общая долевая собственность	Личное подсобное хозяйство	1500	1900	Уточнение местоположения границ земельного участка
35	59:37:0320101:3У23/1	Российская Федерация, Пермский край, г.о. город Березники, д. Васильева, ул. Солнечная, з/у 4	-	Для ведения личного подсобного хозяйства (приусадебный земельный участок)	-	2454	Образован путем перераспределения земельного участка 59:37:0320101:23 и земель, находящихся в государственной или муниципальной собственности
36	59:37:0320101:24	Российская Федерация, Пермский край, г.о. город Березники, д. Васильева, ул. Солнечная, з/у 13	Собственность	Личное подсобное хозяйство	1650	1650	Исправление реестровой ошибки в местоположении границ земельного участка

№ п/п	Кадастровый (условный) номер земельного участка	Адрес (местоположение) земельного участка	Вид права	Вид разрешенного использования	Площадь по документам, м <sup>2</sup>	Площадь по проекту, м <sup>2</sup>	Примечание
1	2	3	4	5	6	7	8
37	59:37:0320101:3У24/1	Российская Федерация, Пермский край, г.о. город Березники, д. Васильева, ул. Солнечная, з/у 13	-	Для ведения личного подсобного хозяйства (приусадебный земельный участок)	-	2080	Образован путем перераспределения земельного участка 59:37:0320101:24 и земель, находящихся в государственной или муниципальной собственности
38	59:37:0320101:25	Пермский край, р-н Усольский, д. Васильево, ул. Солнечная, дом 8	Собственность	личное подсобное хозяйство	1500	1714	Уточнение местоположения границ земельного участка
39	59:37:0320101:26	Пермский край, Усольский район, д. Васильево, ул. Солнечная, дом 9	Собственность	Личное подсобное хозяйство	1900	1900	Границы земельного участка не изменяются
40	59:37:0320101:27 (входит в единое землепользование 59:37:0000000:51)	-	-	-	14	14	Уточнение местоположения границ земельного участка
41	59:37:0320101:28 (входит в единое землепользование 59:37:0000000:51)	-	-	-	4	4	Уточнение местоположения границ земельного участка
42	59:37:0320101:29 (входит в единое землепользование 59:37:0000000:51)	-	-	-	4	4	Уточнение местоположения границ земельного участка
43	59:37:0320101:30 (входит в единое землепользование 59:37:0000000:51)	-	-	-	4	4	Уточнение местоположения границ земельного участка
44	59:37:0320101:31 (входит в единое землепользование 59:37:0000000:51)	-	-	-	4	4	Уточнение местоположения границ земельного участка
45	59:37:0320101:32 (входит в единое землепользование 59:37:0000000:51)	-	-	-	4	4	Уточнение местоположения границ земельного участка
46	59:37:0320101:33 (входит в единое землепользование 59:37:0000000:51)	-	-	-	14	14	Границы земельного участка не изменяются

№ п/п	Кадастровый (условный) номер земельного участка	Адрес (местоположение) земельного участка	Вид права	Вид разрешенного использования	Площадь по документам, м <sup>2</sup>	Площадь по проекту, м <sup>2</sup>	Примечание
1	2	3	4	5	6	7	8
47	59:37:0320101:35	Пермский край, р-н Усольский, д. ВАСИЛЬЕВО, ул. Ветеранов, дом 17	Собственность	Для ведения личного подсобного хозяйства	2400	2786	Уточнение местоположения границ земельного участка
48	59:37:0320101:3У35/1	Российская Федерация, Пермский край, г.о. город Березники, д. Васильева, ул. Ветеранов, з/у 17	-	Для ведения личного подсобного хозяйства (приусадебный земельный участок)	-	2876	Образован путем перераспределения земельного участка 59:37:0320101:35 и земель, находящихся в государственной или муниципальной собственности
49	59:37:0320101:36	Пермский край, р-н Усольский, д. Васильево	-	Личное подсобное хозяйство	1500	-	Не идентифицирован
50	59:37:0320101:39	Пермский край, Усольский район, д. Васильево, ул. Солнечная, дом 2	Собственность	Для ведения личного подсобного хозяйства	1540	1540	Границы земельного участка не изменяются
51	59:37:0320101:40	Пермский край, Усольский район, д. Васильево, ул. Солнечная, дом 3	Собственность	Личное подсобное хозяйство	1507	1563	Исправление реестровой ошибки в местоположении границ земельного участка
52	59:37:0320101:41	Пермский край, Усольский район, д. Васильево, ул. Солнечная, дом 5	Собственность	Личное подсобное хозяйство	1650	1650	Границы земельного участка не изменяются
53	59:37:0320101:43	Пермский край, Усольский район, д. Васильева, ул. Северная, дом 8	Собственность	личное подсобное хозяйство	1500	1500	Уточнение местоположения границ земельного участка
54	59:37:0320101:44	Пермский край, р-н Усольский, д. Васильево, ул. Солнечная, дом 14	Собственность	Личное подсобное хозяйство	1000	-	Не идентифицирован
55	59:37:0320101:46	Пермский край, Усольский район, Пыскорское сельское поселение, д. Васильево, ул. Ветеранов, район д.18	Аренда	Для ведения огородничества	939	939	Границы земельного участка не изменяются
56	59:37:0320101:3У46/1	Российская Федерация, Пермский край, г.о. город Березники, д. Васильева, ул. Ветеранов, район з/у 18	-	Для ведения личного подсобного хозяйства (приусадебный земельный участок)	-	1071	Образован путем перераспределения земельного участка 59:37:0320101:46 и земель, находящихся в государственной или муниципальной собственности

№ п/п	Кадастровый (условный) номер земельного участка	Адрес (местоположение) земельного участка	Вид права	Вид разрешенного использования	Площадь по документам, м <sup>2</sup>	Площадь по проекту, м <sup>2</sup>	Примечание
1	2	3	4	5	6	7	8
57	59:37:0320101:63	Пермский край, Усольский район, д. Васильево, ул. Ветеранов	Аренда	индивидуальные жилые дома с придомовыми участками	1500	1500	Границы земельного участка не изменяются
58	59:37:0320101:3У63/1	Российская Федерация, Пермский край, г.о. город Березники, д. Васильева, ул. Ветеранов	-	Для индивидуального жилищного строительства	-	1785	Образован путем перераспределения земельного участка 59:37:0320101:63 и земель, находящихся в государственной или муниципальной собственности
59	59:37:0320101:176	Пермский край, Усольский р-н, д. Васильево, ул. Ветеранов, д. 11	Общая совместная собственность	Для ведения личного подсобного хозяйства	2731	2731	Границы земельного участка не изменяются
60	59:37:0320101:177	Пермский край, городской округ город Березники, в районе деревни Васильева	Собственность	ведение личного подсобного хозяйства на полевых участках	1981	1981	Границы земельного участка не изменяются
61	59:37:0320101:3У1	Российская Федерация, Пермский край, г.о. город Березники, д. Васильева	-	Для ведения личного подсобного хозяйства (приусадебный земельный участок)	-	1433	Образован из земель, находящихся в государственной или муниципальной собственности
62	59:37:0320101:3У2	Российская Федерация, Пермский край, г.о. город Березники, д. Васильева	-	Для ведения личного подсобного хозяйства (приусадебный земельный участок)	-	1603	Образован из земель, находящихся в государственной или муниципальной собственности
63	59:37:0320101:3У3	Российская Федерация, Пермский край, г.о. город Березники, д. Васильева	-	Для ведения личного подсобного хозяйства (приусадебный земельный участок)	-	1729	Образован из земель, находящихся в государственной или муниципальной собственности
64	59:37:0320101:3У4	Российская Федерация, Пермский край, г.о. город Березники, д. Васильева	-	Для ведения личного подсобного хозяйства (приусадебный земельный участок)	-	1133	Образован из земель, находящихся в государственной или муниципальной собственности

№ п/п	Кадастровый (условный) номер земельного участка	Адрес (местоположение) земельного участка	Вид права	Вид разрешенного использования	Площадь по документам, м <sup>2</sup>	Площадь по проекту, м <sup>2</sup>	Примечание
1	2	3	4	5	6	7	8
65	59:37:0320101:3У5	Российская Федерация, Пермский край, г.о. город Березники, д. Васильева, ул. Ветеранов	-	Для ведения личного подсобного хозяйства (приусадебный земельный участок)	-	1004	Образован из земель, находящихся в государственной или муниципальной собственности
66	59:37:0320101:3У6	Российская Федерация, Пермский край, г.о. город Березники, д. Васильева, ул. Ветеранов	-	Для ведения личного подсобного хозяйства (приусадебный земельный участок)	-	1453	Образован из земель, находящихся в государственной или муниципальной собственности
67	59:37:0320101:3У7	Российская Федерация, Пермский край, г.о. город Березники, д. Васильева, ул. Солнечная	-	Для ведения личного подсобного хозяйства (приусадебный земельный участок)	-	2850	Образован из земель, находящихся в государственной или муниципальной собственности
68	59:37:0320101:3У8	Российская Федерация, Пермский край, г.о. город Березники, д. Васильева, ул. Северная	-	Для ведения личного подсобного хозяйства (приусадебный земельный участок)	-	2505	Образован из земель, находящихся в государственной или муниципальной собственности
69	59:37:0320101:3У10	Российская Федерация, Пермский край, г.о. город Березники, д. Васильева, ул. Ветеранов	-	Земельные участки (территории) общего пользования	-	368	Образован из земель, находящихся в государственной или муниципальной собственности
70	59:37:0320101:3У11	Российская Федерация, Пермский край, г.о. город Березники, д. Васильева	-	Земельные участки (территории) общего пользования	-	26279	Образован из земель, находящихся в государственной или муниципальной собственности
71	59:37:0320101:3У12 (Граница участка – многоконтурная. Количество контуров – 6)	Российская Федерация, Пермский край, г.о. город Березники, д. Васильева	-	Земельные участки (территории) общего пользования	-	34	Образован из земель, находящихся в государственной или муниципальной собственности

### 3. КАТАЛОГ КООРДИНАТ КРАСНЫХ ЛИНИЙ

№ точки	X	Y
1	2	3
1	678971.00	2240683.98
2	678952.48	2240739.92
3	678950.34	2240744.48
4	678952.25	2240805.62
5	678946.44	2240857.30
6	678931.40	2240853.86
7	678906.81	2240844.44
8	678909.63	2240832.96
9	678902.75	2240831.08
10	678904.19	2240805.18
11	678899.26	2240796.42
12	678911.52	2240752.54
13	678922.75	2240730.05
14	678928.72	2240708.22
15	678943.27	2240689.70
16	678947.86	2240678.47
17	678949.11	2240873.25
18	678946.28	2240931.77
19	678921.88	2240928.68
20	678898.09	2240924.87
21	678897.34	2240916.95
22	678897.55	2240898.13
23	678899.78	2240889.31
24	678904.94	2240890.29
25	678922.66	2240868.58
26	678945.50	2240939.41
27	678955.16	2241049.22
28	678958.69	2241066.29
29	678966.15	2241123.48
30	678917.09	2241130.04
31	678901.39	2241047.23
32	678885.39	2241048.10
33	678884.69	2241052.54

№ точки	X	Y
1	2	3
34	678881.55	2241057.87
35	678875.99	2241058.25
36	678863.57	2241048.81
37	678856.77	2241039.72
38	678853.18	2241013.20
39	678861.46	2240995.25
40	678878.05	2240953.06
41	678895.23	2240933.69
42	678916.19	2240938.14
43	678894.00	2240891.96
44	678886.98	2240932.40
45	678866.42	2240936.06
46	678857.82	2240936.12
47	678820.16	2240932.01
48	678831.67	2240882.65
49	679137.28	2240858.98
50	679056.82	2241050.15
51	679031.31	2241048.37
52	679042.34	2241112.68
53	678978.39	2241122.14
54	678969.13	2241073.17
55	678963.68	2241034.50
56	678961.58	2240994.10
57	678965.30	2240994.08
58	678965.10	2240990.56
59	678961.60	2240990.58
60	678960.08	2240959.09
61	678959.16	2240921.54
62	678962.19	2240837.37
63	679012.42	2240843.38
64	679036.09	2240845.50
65	679036.33	2240844.95
66	679166.70	2240782.62

<b>№ точки</b>	<b>X</b>	<b>Y</b>
<b>1</b>	<b>2</b>	<b>3</b>
67	679156.61	2240812.69
68	679145.50	2240842.91
69	679124.48	2240839.50
70	679097.17	2240836.99
71	679070.95	2240832.71
72	679041.70	2240829.33
73	679012.06	2240827.50
74	679002.34	2240828.56
75	678978.78	2240826.00
76	678977.67	2240824.72
77	678977.71	2240819.34
78	678968.47	2240818.69

<b>№ точки</b>	<b>X</b>	<b>Y</b>
<b>1</b>	<b>2</b>	<b>3</b>
79	678963.89	2240818.15
80	678960.98	2240814.96
81	678964.00	2240767.63
82	678966.36	2240766.02
83	678970.83	2240718.23
84	679096.90	2240726.87
85	679118.99	2240732.37
86	679121.71	2240734.04
87	679142.32	2240764.81
88	679139.68	2240778.49
89	679162.36	2240781.94

#### 4. КАТАЛОГ КООРДИНАТ ГРАНИЦ ОБРАЗУЕМЫХ, УТОЧНЯЕМЫХ И ИЗМЕНЯЕМЫХ ЗЕМЕЛЬНЫХ УЧАСТКОВ

Кадастровый (условный) номер земельного участка	№ точки	X	Y
1	2	3	4
59:37:0320101:1	1	678950.80	2240759.09
	2	678952.25	2240805.62
	3	678917.00	2240804.66
	4	678904.19	2240805.18
	5	678899.26	2240796.42
	6	678909.85	2240758.50
59:37:0320101:3У1/1	1	678951.78	2240741.37
	2	678950.31	2240744.59
	3	678950.80	2240759.09
	4	678952.25	2240805.62
	5	678917.00	2240804.66
	6	678912.31	2240804.85
	7	678904.19	2240805.18
	8	678899.26	2240796.42
	9	678909.85	2240758.50
	10	678911.52	2240752.54
	11	678920.17	2240735.24
	12	678925.50	2240736.27
59:37:0320101:2	1	679024.25	2240988.56
	2	679024.37	2241023.67
	3	678970.67	2241026.16
	4	678966.69	2241025.90
	5	678966.51	2241016.63
	6	678962.77	2241016.91
	7	678962.30	2241008.02
	8	678966.10	2241007.91
	9	678965.30	2240994.08
	10	678965.10	2240990.56
59:37:0320101:3У2/1	1	679027.31	2240988.45
	2	679027.27	2240997.72
	3	679027.25	2241023.64
	4	679024.37	2241023.67
	5	678970.67	2241026.16
	6	678966.69	2241025.90

	7	678963.25	2241026.08
	8	678962.76	2241016.91
	9	678962.30	2241008.02
	10	678961.58	2240994.10
	11	678965.30	2240994.08
	12	678965.10	2240990.56
59:37:0320101:3	13	679024.25	2240988.56
	1	678952.25	2240805.62
	2	678946.44	2240857.30
	3	678931.40	2240853.86
	4	678906.81	2240844.44
	5	678909.63	2240832.96
	6	678912.31	2240804.85
59:37:0320101:3У3/1	7	678917.00	2240804.66
	1	678952.25	2240805.62
	2	678946.44	2240857.30
	3	678931.40	2240853.86
	4	678906.81	2240844.44
	5	678909.63	2240832.96
	6	678902.75	2240831.08
	7	678904.19	2240805.18
	8	678912.31	2240804.85
	9	678917.00	2240804.66
	10	678883.12	2240895.85
59:37:0320101:4	11	678889.22	2240898.98
	1	678887.55	2240911.51
	2	678881.09	2240910.74
	3	678877.86	2240934.02
	4	678877.86	2240934.02
	5	678866.42	2240936.06
	6	678857.82	2240936.12
	7	678830.30	2240933.12
	8	678839.41	2240892.33
	9	678889.22	2240898.98
59:37:0320101:3У4/1	10	678887.55	2240911.51
	1	678890.54	2240911.90
	2	678886.98	2240932.40
	3	678877.86	2240934.02
	4	678877.86	2240934.02
	5	678866.42	2240936.06

	7	678857.82	2240936.12
	8	678830.30	2240933.12
	9	678826.77	2240932.74
	10	678831.35	2240913.04
	11	678824.81	2240911.82
	12	678826.40	2240905.29
	13	678832.45	2240906.71
	14	678835.78	2240892.09
	15	678847.67	2240885.03
	16	678883.72	2240890.45
	17	678883.12	2240895.85
59:37:0320101:3Y4/2	1	678894.00	2240891.96
	2	678890.54	2240911.90
	3	678886.98	2240932.40
	4	678877.86	2240934.02
	5	678866.42	2240936.06
	6	678857.82	2240936.12
	7	678830.30	2240933.12
	8	678826.77	2240932.74
	9	678820.16	2240932.01
	10	678824.81	2240911.82
	11	678826.40	2240905.29
	12	678831.67	2240882.65
	13	678847.67	2240885.03
	14	678883.72	2240890.45
59:37:0320101:3Y5/1	1	679075.46	2241005.89
	2	679067.99	2241023.63
	3	679067.21	2241025.48
	4	679060.02	2241042.55
	5	679059.24	2241044.40
	6	679056.82	2241050.15
	7	679055.81	2241050.08
	8	679046.55	2241049.43
	9	679031.31	2241048.37
	10	679029.23	2241048.22
	11	679027.25	2241023.64
	12	679027.27	2240997.72
59:37:0320101:3Y6/1	1	679107.70	2240759.14
	2	679105.35	2240775.09
	3	679104.13	2240783.39
	4	679097.17	2240836.99
	5	679070.95	2240832.71
	6	679071.86	2240823.06
	7	679072.56	2240823.24

	8	679074.45	2240807.23
	9	679071.42	2240804.35
	10	679075.86	2240779.00
	11	679076.67	2240774.20
	12	679080.38	2240754.98
59:37:0320101:7	1	679116.27	2240908.89
	2	679102.55	2240941.50
	3	679036.01	2240928.65
	4	679036.67	2240921.83
	5	679041.00	2240898.21
	6	679070.70	2240902.06
59:37:0320101:10	1	679034.24	2241065.47
	2	679042.34	2241112.68
	3	678978.39	2241122.14
	4	678969.13	2241073.17
	5	678972.27	2241072.59
59:37:0320101:11	1	679031.13	2240956.46
	2	679029.55	2240985.61
	3	679028.56	2240988.36
	4	679027.31	2240988.45
	5	679024.25	2240988.56
	6	678965.10	2240990.56
	7	678961.60	2240990.58
	8	678960.08	2240959.09
	9	678995.11	2240957.93
	10	679004.43	2240957.51
	11	679023.26	2240956.65
59:37:0320101:12	1	678945.50	2240939.41
	2	678946.20	2240948.02
	3	678942.24	2240948.21
	4	678945.04	2240975.99
	5	678938.91	2240976.13
	6	678936.31	2240980.11
	7	678938.45	2241009.15
	8	678908.25	2241012.48
	9	678917.93	2240938.20
59:37:0320101:3Y12/1	1	678945.50	2240939.41
	2	678946.20	2240948.02
	3	678942.24	2240948.21
	4	678945.04	2240975.99
	5	678938.91	2240976.13
	6	678936.31	2240980.11
	7	678938.45	2241009.15
	8	678910.86	2241012.20

	9	678908.25	2241012.48
	10	678901.75	2241013.01
	11	678903.08	2240996.53
	12	678907.09	2240967.00
	13	678916.19	2240938.14
	14	678917.93	2240938.20
59:37:0320101:3Y12/2	1	678945.50	2240939.41
	2	678946.20	2240948.02
	3	678951.53	2241008.04
	4	678938.45	2241009.15
	5	678910.86	2241012.20
	6	678908.25	2241012.48
	7	678901.75	2241013.01
	8	678903.08	2240996.53
	9	678907.09	2240967.00
	10	678916.19	2240938.14
	11	678917.93	2240938.20
59:37:0320101:3Y14/1	1	679012.14	2240789.15
	2	679011.01	2240793.50
	3	679010.69	2240810.17
	4	679011.43	2240826.64
	5	679012.06	2240827.50
	6	679002.34	2240828.56
	7	678978.78	2240826.00
	8	678977.67	2240824.72
	9	678977.71	2240819.34
	10	678968.47	2240818.69
	11	678963.89	2240818.15
	12	678960.98	2240814.96
	13	678961.58	2240806.87
	14	678961.50	2240805.67
	15	678962.08	2240797.05
	16	678962.54	2240790.32
59:37:0320101:3Y16/1	1	679011.85	2240745.22
	2	679012.52	2240755.46
	3	679012.36	2240770.02
	4	679012.14	2240789.15
	5	678962.54	2240790.32
	6	678964.00	2240767.63
	7	678966.36	2240766.02
	8	678967.38	2240755.01
	9	678968.15	2240747.17
59:37:0320101:3Y17/1	1	678997.07	2240876.85
	2	678997.43	2240884.90

59:37:0320101:19	3	679012.18	2240885.18	
	4	679012.31	2240895.92	
	5	679041.00	2240898.21	
	6	679036.67	2240921.83	
	7	679004.61	2240921.71	
	8	678959.16	2240921.54	
	9	678960.54	2240884.21	
	10	678960.90	2240873.28	
	59:37:0320101:19	1	678947.70	2240902.38
		2	678946.28	2240931.77
3		678921.88	2240928.68	
4		678899.54	2240925.10	
5		678906.69	2240891.40	
6		678911.42	2240894.17	
59:37:0320101:3Y19/1	1	678947.70	2240902.38	
	2	678946.28	2240931.77	
	3	678921.88	2240928.68	
	4	678899.54	2240925.10	
	5	678898.09	2240924.87	
	6	678897.34	2240916.95	
	7	678897.55	2240898.13	
	8	678899.78	2240889.31	
	9	678904.94	2240890.29	
	10	678906.69	2240891.40	
	11	678911.42	2240894.17	
59:37:0320101:20	1	678954.93	2241046.56	
	2	678955.16	2241049.22	
	3	678958.69	2241066.29	
	4	678954.98	2241067.38	
	5	678956.81	2241071.98	
	6	678960.84	2241102.74	
	7	678913.14	2241108.89	
	8	678910.79	2241096.87	
	9	678915.10	2241096.03	
	10	678912.44	2241083.93	
	11	678918.12	2241082.67	
	12	678913.67	2241056.25	
	13	678943.22	2241048.40	
59:37:0320101:3Y20/1	1	678954.93	2241046.56	
	2	678955.16	2241049.22	
	3	678958.69	2241066.29	
	4	678963.40	2241102.42	
	5	678960.84	2241102.74	
	6	678913.14	2241108.89	

	7	678910.79	2241096.87
	8	678903.61	2241058.99
	9	678913.67	2241056.25
	10	678943.22	2241048.40
59:37:0320101:21	1	679012.42	2240843.38
	2	679012.94	2240867.21
	3	679012.42	2240867.33
	4	679012.18	2240885.18
	5	678997.43	2240884.90
	6	678997.07	2240876.85
	7	678960.90	2240873.28
	8	678962.19	2240837.37
59:37:0320101:22	1	679077.09	2240850.61
	2	679130.32	2240858.01
	3	679116.27	2240908.89
	4	679070.70	2240902.06
59:37:0320101:3Y22/1	1	679137.28	2240858.98
	2	679116.27	2240908.89
	3	679070.70	2240902.06
	4	679077.09	2240850.61
	5	679130.32	2240858.01
59:37:0320101:23	1	679139.22	2240780.33
	2	679124.48	2240839.50
	3	679097.17	2240836.99
	4	679104.13	2240783.39
	5	679105.35	2240775.09
59:37:0320101:3Y23/1	1	679142.32	2240764.81
	2	679139.68	2240778.49
	3	679139.22	2240780.33
	4	679124.48	2240839.50
	5	679097.17	2240836.99
	6	679104.13	2240783.39
	7	679105.35	2240775.09
	8	679107.70	2240759.14
59:37:0320101:24	1	678916.19	2240938.14
	2	678907.09	2240967.00
	3	678903.08	2240996.53
	4	678872.29	2240995.95
	5	678884.27	2240952.95
	6	678895.23	2240933.69
59:37:0320101:3Y24/1	1	678916.19	2240938.14
	2	678907.09	2240967.00
	3	678903.08	2240996.53
	4	678872.29	2240995.95

	5	678868.35	2240996.27
	6	678861.46	2240995.25
	7	678878.05	2240953.06
	8	678895.23	2240933.69
59:37:0320101:25	1	679075.86	2240779.00
	2	679071.42	2240804.35
	3	679074.45	2240807.23
	4	679072.56	2240823.24
	5	679071.86	2240823.06
	6	679070.95	2240832.71
	7	679041.70	2240829.33
	8	679046.86	2240771.33
	9	679076.67	2240774.20
59:37:0320101:27	1	678998.99	2241124.37
	2	678997.89	2241127.95
	3	678994.31	2241126.85
	4	678995.41	2241123.28
59:37:0320101:28	1	679125.56	2240888.51
	2	679127.41	2240889.31
	3	679126.62	2240891.16
	4	679124.77	2240890.37
59:37:0320101:29	1	679102.23	2240943.37
	2	679104.09	2240944.16
	3	679103.30	2240946.03
	4	679101.43	2240945.23
59:37:0320101:30	1	679080.26	2240994.48
	2	679082.12	2240995.27
	3	679081.33	2240997.12
	4	679079.47	2240996.34
59:37:0320101:31	1	679060.02	2241042.55
	2	679061.89	2241043.34
	3	679061.09	2241045.19
	4	679059.24	2241044.40
59:37:0320101:32	1	679041.39	2241085.54
	2	679043.25	2241086.34
	3	679042.46	2241088.20
	4	679040.60	2241087.41
59:37:0320101:35	1	679027.25	2241023.64
	2	679029.23	2241048.22
	3	679031.31	2241048.37
	4	679034.24	2241065.47
	5	678972.27	2241072.59
	6	678968.87	2241058.15
	7	678967.80	2241051.38

	8	678967.63	2241043.03
	9	678965.64	2241043.14
	10	678965.51	2241040.95
	11	678964.27	2241038.65
	12	678963.68	2241034.50
	13	678965.35	2241032.23
	14	678966.69	2241025.90
	15	678970.67	2241026.16
	16	679024.37	2241023.67
59:37:0320101:3Y35/1	1	679027.25	2241023.64
	2	679029.23	2241048.22
	3	679031.31	2241048.37
	4	679034.24	2241065.47
	5	678972.27	2241072.59
	6	678969.13	2241073.17
	7	678964.27	2241038.65
	8	678963.68	2241034.50
	9	678963.25	2241026.08
	10	678966.69	2241025.90
	11	678970.67	2241026.16
	12	679024.37	2241023.67
59:37:0320101:40	1	679077.09	2240850.61
	2	679070.70	2240902.06
	3	679041.00	2240898.21
	4	679047.11	2240846.53
59:37:0320101:43	1	679086.31	2240980.08
	2	679080.26	2240994.48
	3	679079.47	2240996.34
	4	679075.46	2241005.89
	5	679027.27	2240997.72
	6	679027.31	2240988.45
	7	679028.56	2240988.36
	8	679029.55	2240985.61
	9	679030.48	2240968.33
59:37:0320101:3Y46/1	1	678963.40	2241102.42
	2	678966.15	2241123.48
	3	678963.60	2241123.82
	4	678921.07	2241129.51
	5	678917.09	2241130.04
	6	678913.77	2241112.49
	7	678913.14	2241108.89
	8	678960.84	2241102.74
59:37:0320101:3Y63/1	1	678971.00	2240683.98
	2	678964.00	2240705.14

	3	678963.79	2240705.78
	4	678952.48	2240739.92
	5	678951.78	2240741.37
	6	678925.50	2240736.27
	7	678920.17	2240735.24
	8	678922.75	2240730.05
	9	678928.72	2240708.22
	10	678943.27	2240689.70
	11	678947.86	2240678.47
59:37:0320101:3Y1	1	679121.71	2240734.04
	2	679142.32	2240764.81
	3	679107.70	2240759.14
	4	679080.38	2240754.98
	5	679085.41	2240726.10
	6	679096.90	2240726.87
	7	679118.99	2240732.37
59:37:0320101:3Y2	1	679085.41	2240726.10
	2	679080.38	2240754.98
	3	679076.67	2240774.20
	4	679046.86	2240771.33
	5	679049.12	2240723.62
59:37:0320101:3Y3	1	679049.12	2240723.62
	2	679046.86	2240771.33
	3	679012.36	2240770.02
	4	679012.52	2240755.46
	5	679011.85	2240745.22
	6	679012.49	2240721.11
59:37:0320101:3Y4	1	679012.49	2240721.11
	2	679011.85	2240745.22
	3	678968.15	2240747.17
	4	678970.83	2240718.23
59:37:0320101:3Y5	1	678949.11	2240873.25
	2	678947.70	2240902.38
	3	678911.42	2240894.17
	4	678906.69	2240891.40
	5	678904.94	2240890.29
	6	678922.66	2240868.58
59:37:0320101:3Y6	1	678951.53	2241008.04
	2	678954.57	2241042.49
	3	678926.38	2241046.19
	4	678912.80	2241046.61
	5	678910.86	2241012.20
	6	678938.45	2241009.15
59:37:0320101:3Y7	1	678910.86	2241012.20

	2	678912.80	2241046.61
	3	678885.39	2241048.10
	4	678884.69	2241052.54
	5	678881.55	2241057.87
	6	678875.99	2241058.25
	7	678863.57	2241048.81
	8	678856.77	2241039.72
	9	678853.18	2241013.20
	10	678861.46	2240995.25
	11	678868.35	2240996.27
	12	678872.29	2240995.95
	13	678903.08	2240996.53
	14	678901.75	2241013.01
	15	678908.25	2241012.48
59:37:0320101:3Y8	1	679102.55	2240941.50
	2	679086.31	2240980.08
	3	679030.48	2240968.33
	4	679031.13	2240956.46
	5	679034.12	2240957.04
	6	679036.01	2240928.65
59:37:0320101:3Y10	1	678954.57	2241042.49
	2	678954.93	2241046.56
	3	678943.22	2241048.40
	4	678913.67	2241056.25
	5	678903.61	2241058.99
	6	678901.39	2241047.23
	7	678912.80	2241046.61
	8	678926.38	2241046.19
59:37:0320101:3Y11	1	678951.78	2240741.37
	2	678950.31	2240744.59
	3	678950.80	2240759.09
	4	678952.25	2240805.62
	5	678946.44	2240857.30
	6	678931.40	2240853.86
	7	678906.81	2240844.44
	8	678909.63	2240832.96
	9	678902.75	2240831.08
	10	678904.19	2240805.18
	11	678899.26	2240796.42
	12	678897.33	2240803.35
	13	678897.76	2240822.47
	14	678896.11	2240839.29
	15	678883.72	2240890.45
	16	678894.00	2240891.96

	17	678886.98	2240932.40
	18	678877.86	2240934.02
	19	678841.39	2241010.95
	20	678845.36	2241043.42
	21	678855.36	2241057.56
	22	678872.23	2241070.59
	23	678896.80	2241068.03
	24	678900.54	2241101.12
	25	678901.97	2241110.77
	26	678903.43	2241120.65
	27	678905.54	2241134.85
	28	678907.66	2241136.46
	29	678915.65	2241142.52
	30	678924.85	2241149.50
	31	678948.74	2241167.61
	32	678985.10	2241173.20
	33	679001.90	2241141.76
	34	679011.40	2241122.02
	35	679020.91	2241124.94
	36	679012.87	2241143.95
	37	679031.99	2241153.81
	38	679045.64	2241120.54
	39	679055.68	2241097.37
	40	679069.51	2241065.47
	41	679108.53	2240970.43
	42	679165.52	2240827.38
	43	679165.38	2240823.91
	44	679164.40	2240821.47
	45	679163.22	2240818.56
	46	679161.76	2240816.42
	47	679160.44	2240812.43
	48	679160.70	2240809.46
	49	679159.39	2240808.91
	50	679160.18	2240807.04
	51	679160.89	2240807.34
	52	679160.89	2240807.29
	53	679161.74	2240797.41
	54	679156.61	2240812.69
	55	679145.50	2240842.91
	56	679124.48	2240839.50
	57	679097.17	2240836.99
	58	679070.95	2240832.71
	59	679041.70	2240829.33
	60	679012.06	2240827.50

61	679002.34	2240828.56
62	678978.78	2240826.00
63	678977.67	2240824.72
64	678977.71	2240819.34
65	678968.47	2240818.69
66	678963.89	2240818.15
67	678960.98	2240814.96
68	678961.58	2240806.87
69	678961.50	2240805.67
70	678962.08	2240797.05
71	678962.54	2240790.32
72	678964.00	2240767.63
73	678966.36	2240766.02
74	678967.38	2240755.01
75	678968.15	2240747.17
76	678970.83	2240718.23
77	679012.49	2240721.11
78	679049.12	2240723.62
79	679085.41	2240726.10
80	679096.90	2240726.87
81	679118.99	2240732.37
82	679121.71	2240734.04
83	679142.32	2240764.81
84	679139.68	2240778.49
85	679166.69	2240782.62
86	679166.70	2240782.60
87	679162.36	2240781.94
88	679161.57	2240772.39
89	679157.24	2240762.08
90	679143.37	2240742.88
91	679138.95	2240736.76
92	679134.79	2240731.16
93	679129.88	2240724.99
94	679123.64	2240721.16
95	679100.55	2240715.41
96	679098.88	2240715.00
97	679092.28	2240714.55
98	679081.74	2240713.83
99	679071.21	2240713.11
100	679048.16	2240711.54
101	679030.43	2240710.33
102	678996.82	2240708.03
103	678963.79	2240705.78
104	678952.48	2240739.92

1	678951.78	2240741.37
105	679024.98	2241132.41
106	679023.26	2241135.78
107	679019.89	2241134.06
108	679021.61	2241130.69
105	679024.98	2241132.41
109	679012.42	2240843.38
110	679036.09	2240845.50
111	679036.33	2240844.95
112	679047.11	2240846.53
113	679077.09	2240850.61
114	679130.32	2240858.01
115	679137.28	2240858.98
116	679116.27	2240908.89
117	679102.55	2240941.50
118	679086.31	2240980.08
119	679080.26	2240994.48
120	679082.12	2240995.27
121	679081.33	2240997.12
122	679079.47	2240996.34
123	679075.46	2241005.89
124	679067.99	2241023.63
125	679069.86	2241024.42
126	679069.06	2241026.27
127	679067.21	2241025.48
128	679060.02	2241042.55
129	679061.89	2241043.34
130	679061.09	2241045.19
131	679059.24	2241044.40
132	679056.82	2241050.15
133	679055.81	2241050.08
134	679046.55	2241049.43
135	679031.31	2241048.37
136	679034.24	2241065.47
137	679042.34	2241112.68
138	678978.39	2241122.14
139	678969.13	2241073.17
140	678964.27	2241038.65
141	678963.68	2241034.50
142	678963.25	2241026.08
143	678962.76	2241016.91
144	678962.30	2241008.02

145	678961.58	2240994.10
146	678965.30	2240994.08
147	678965.10	2240990.56
148	678961.60	2240990.58
149	678960.08	2240959.09
150	678959.16	2240921.54
151	678960.54	2240884.21
152	678960.90	2240873.28
153	678962.19	2240837.37
109	679012.42	2240843.38
154	679005.51	2241126.09
155	679004.41	2241129.67
156	679000.83	2241128.57
157	679001.93	2241125.00
154	679005.51	2241126.09
158	679137.14	2240861.19
159	679138.99	2240861.99
160	679138.20	2240863.84
161	679136.35	2240863.05
158	679137.14	2240861.19
162	678998.99	2241124.37
163	678997.89	2241127.95
164	678994.31	2241126.85
165	678995.41	2241123.28
162	678998.99	2241124.37
166	678949.11	2240873.25
167	678947.70	2240902.38
168	678946.28	2240931.77
169	678921.88	2240928.68
170	678899.54	2240925.10
171	678898.09	2240924.87
172	678897.34	2240916.95
173	678897.55	2240898.13
174	678899.78	2240889.31
175	678904.94	2240890.29
176	678922.66	2240868.58
166	678949.11	2240873.25
177	679041.39	2241085.54
178	679043.25	2241086.34

179	679042.46	2241088.20
180	679040.60	2241087.41
177	679041.39	2241085.54
181	679125.56	2240888.51
182	679127.41	2240889.31
183	679126.62	2240891.16
184	679124.77	2240890.37
181	679125.56	2240888.51
185	679044.95	2241077.76
186	679046.81	2241078.56
187	679046.02	2241080.42
188	679044.16	2241079.63
185	679044.95	2241077.76
189	679114.09	2240915.33
190	679115.95	2240916.12
191	679115.16	2240917.99
192	679113.29	2240917.19
189	679114.09	2240915.33
193	679091.04	2240969.48
194	679092.90	2240970.27
195	679092.11	2240972.12
196	679090.25	2240971.34
193	679091.04	2240969.48
197	678966.15	2241123.48
198	678963.60	2241123.82
199	678921.07	2241129.51
200	678917.09	2241130.04
201	678913.77	2241112.49
202	678913.14	2241108.89
203	678910.79	2241096.87
204	678903.61	2241058.99
205	678901.39	2241047.23
206	678885.39	2241048.10
207	678884.69	2241052.54
208	678881.55	2241057.87
209	678875.99	2241058.25
210	678863.57	2241048.81
211	678856.77	2241039.72
212	678853.18	2241013.20

	213	678861.46	2240995.25
	214	678878.05	2240953.06
	215	678895.23	2240933.69
	216	678916.19	2240938.14
	217	678917.93	2240938.20
	218	678945.50	2240939.41
	219	678946.20	2240948.02
	220	678951.53	2241008.04
	221	678954.57	2241042.49
	222	678954.93	2241046.56
	223	678955.16	2241049.22
	224	678958.69	2241066.29
	225	678963.40	2241102.42
	197	678966.15	2241123.48
	226	679102.23	2240943.37
	227	679104.09	2240944.16
	228	679103.30	2240946.03
	229	679101.43	2240945.23
	226	679102.23	2240943.37
59:37:0320101:3Y12(1)	1	679138.99	2240861.99
	2	679138.20	2240863.84
	3	679136.35	2240863.05
	4	679137.14	2240861.19
59:37:0320101:3Y12(2)	5	679115.95	2240916.12
	6	679115.16	2240917.99
	7	679113.29	2240917.19
	8	679114.09	2240915.33
59:37:0320101:3Y12(3)	9	679092.90	2240970.27
	10	679092.11	2240972.12
	11	679090.25	2240971.34
	12	679091.04	2240969.48
59:37:0320101:3Y12(4)	13	679069.86	2241024.42
	14	679069.06	2241026.27
	15	679067.21	2241025.48
	16	679067.99	2241023.63
59:37:0320101:3Y12(5)	17	679005.51	2241126.09
	18	679004.41	2241129.67
	19	679000.83	2241128.57
	20	679001.93	2241125.00
59:37:0320101:3Y12(6)	21	679046.81	2241078.56
	22	679046.02	2241080.42
	23	679044.16	2241079.63
	24	679044.95	2241077.76

## 5. КАТАЛОГ КООРДИНАТ ГРАНИЦ ПРОЕКТИРУЕМОЙ ТЕРРИТОРИИ


№ точки	X	Y
1	2	3
Контур 1		
1	678731.67	2241075.80
2	678780.30	2241131.40
3	678749.23	2241136.94
4	678732.75	2241134.40
5	678715.25	2241112.52
1	678731.67	2241075.80
Контур 2		
1	678971.00	2240684.00
2	678970.99	2240684.00
3	678971.00	2240683.98
4	678947.86	2240678.47
5	678943.27	2240689.70
6	678928.72	2240708.22
7	678922.75	2240730.05
8	678920.17	2240735.24
9	678911.52	2240752.54
10	678897.33	2240803.35
11	678897.76	2240822.47
12	678896.11	2240839.29
13	678883.72	2240890.45
14	678847.67	2240885.03
15	678831.67	2240882.65
16	678826.40	2240905.29
17	678824.81	2240911.82
18	678820.16	2240932.01
19	678826.77	2240932.74
20	678830.30	2240933.12
21	678857.82	2240936.12
22	678866.42	2240936.06
23	678877.86	2240934.02
24	678841.39	2241010.95
25	678845.36	2241043.42
26	678855.36	2241057.56
27	678872.23	2241070.59
28	678896.80	2241068.03
29	678900.54	2241101.12
30	678901.97	2241110.77
31	678903.43	2241120.65
32	678905.54	2241134.85
33	678907.66	2241136.46
34	678915.65	2241142.52
35	678924.85	2241149.50
36	678948.74	2241167.61
37	678985.10	2241173.20
38	679001.90	2241141.76
39	679011.40	2241122.02
40	679020.91	2241124.94
41	679012.87	2241143.95

№ точки	X	Y
1	2	3
42	679031.99	2241153.81
43	679045.64	2241120.54
44	679055.68	2241097.37
45	679069.51	2241065.47
46	679108.53	2240970.43
47	679165.52	2240827.38
48	679165.38	2240823.91
49	679164.40	2240821.47
50	679163.22	2240818.56
51	679161.76	2240816.42
52	679160.44	2240812.43
53	679160.70	2240809.46
54	679159.39	2240808.91
55	679160.18	2240807.04
56	679160.89	2240807.34
57	679160.89	2240807.29
58	679161.74	2240797.41
59	679166.70	2240782.62
60	679166.69	2240782.62
61	679166.70	2240782.60
62	679162.36	2240781.94
63	679161.57	2240772.39
64	679157.24	2240762.08
65	679143.37	2240742.88
66	679138.95	2240736.76
67	679134.79	2240731.16
68	679129.88	2240724.99
69	679123.64	2240721.16
70	679100.55	2240715.41
71	679098.88	2240715.00
72	679092.28	2240714.55
73	679081.74	2240713.83
74	679071.21	2240713.11
75	679048.16	2240711.54
76	679030.43	2240710.33
77	678996.82	2240708.03
78	678963.79	2240705.78
79	678964.00	2240705.14
1	678971.00	2240684.00
80	679024.98	2241132.41
81	679023.26	2241135.78
82	679019.89	2241134.06
83	679021.61	2241130.69
80	679024.98	2241132.41

# ПРОЕКТ МЕЖЕВАНИЯ ТЕРРИТОРИИ

на элементы планировочной структуры, входящие в кадастровый квартал  
59:37:0320101 (д. Васильева)

## ЧЕРТЕЖ МЕЖЕВАНИЯ ТЕРРИТОРИИ

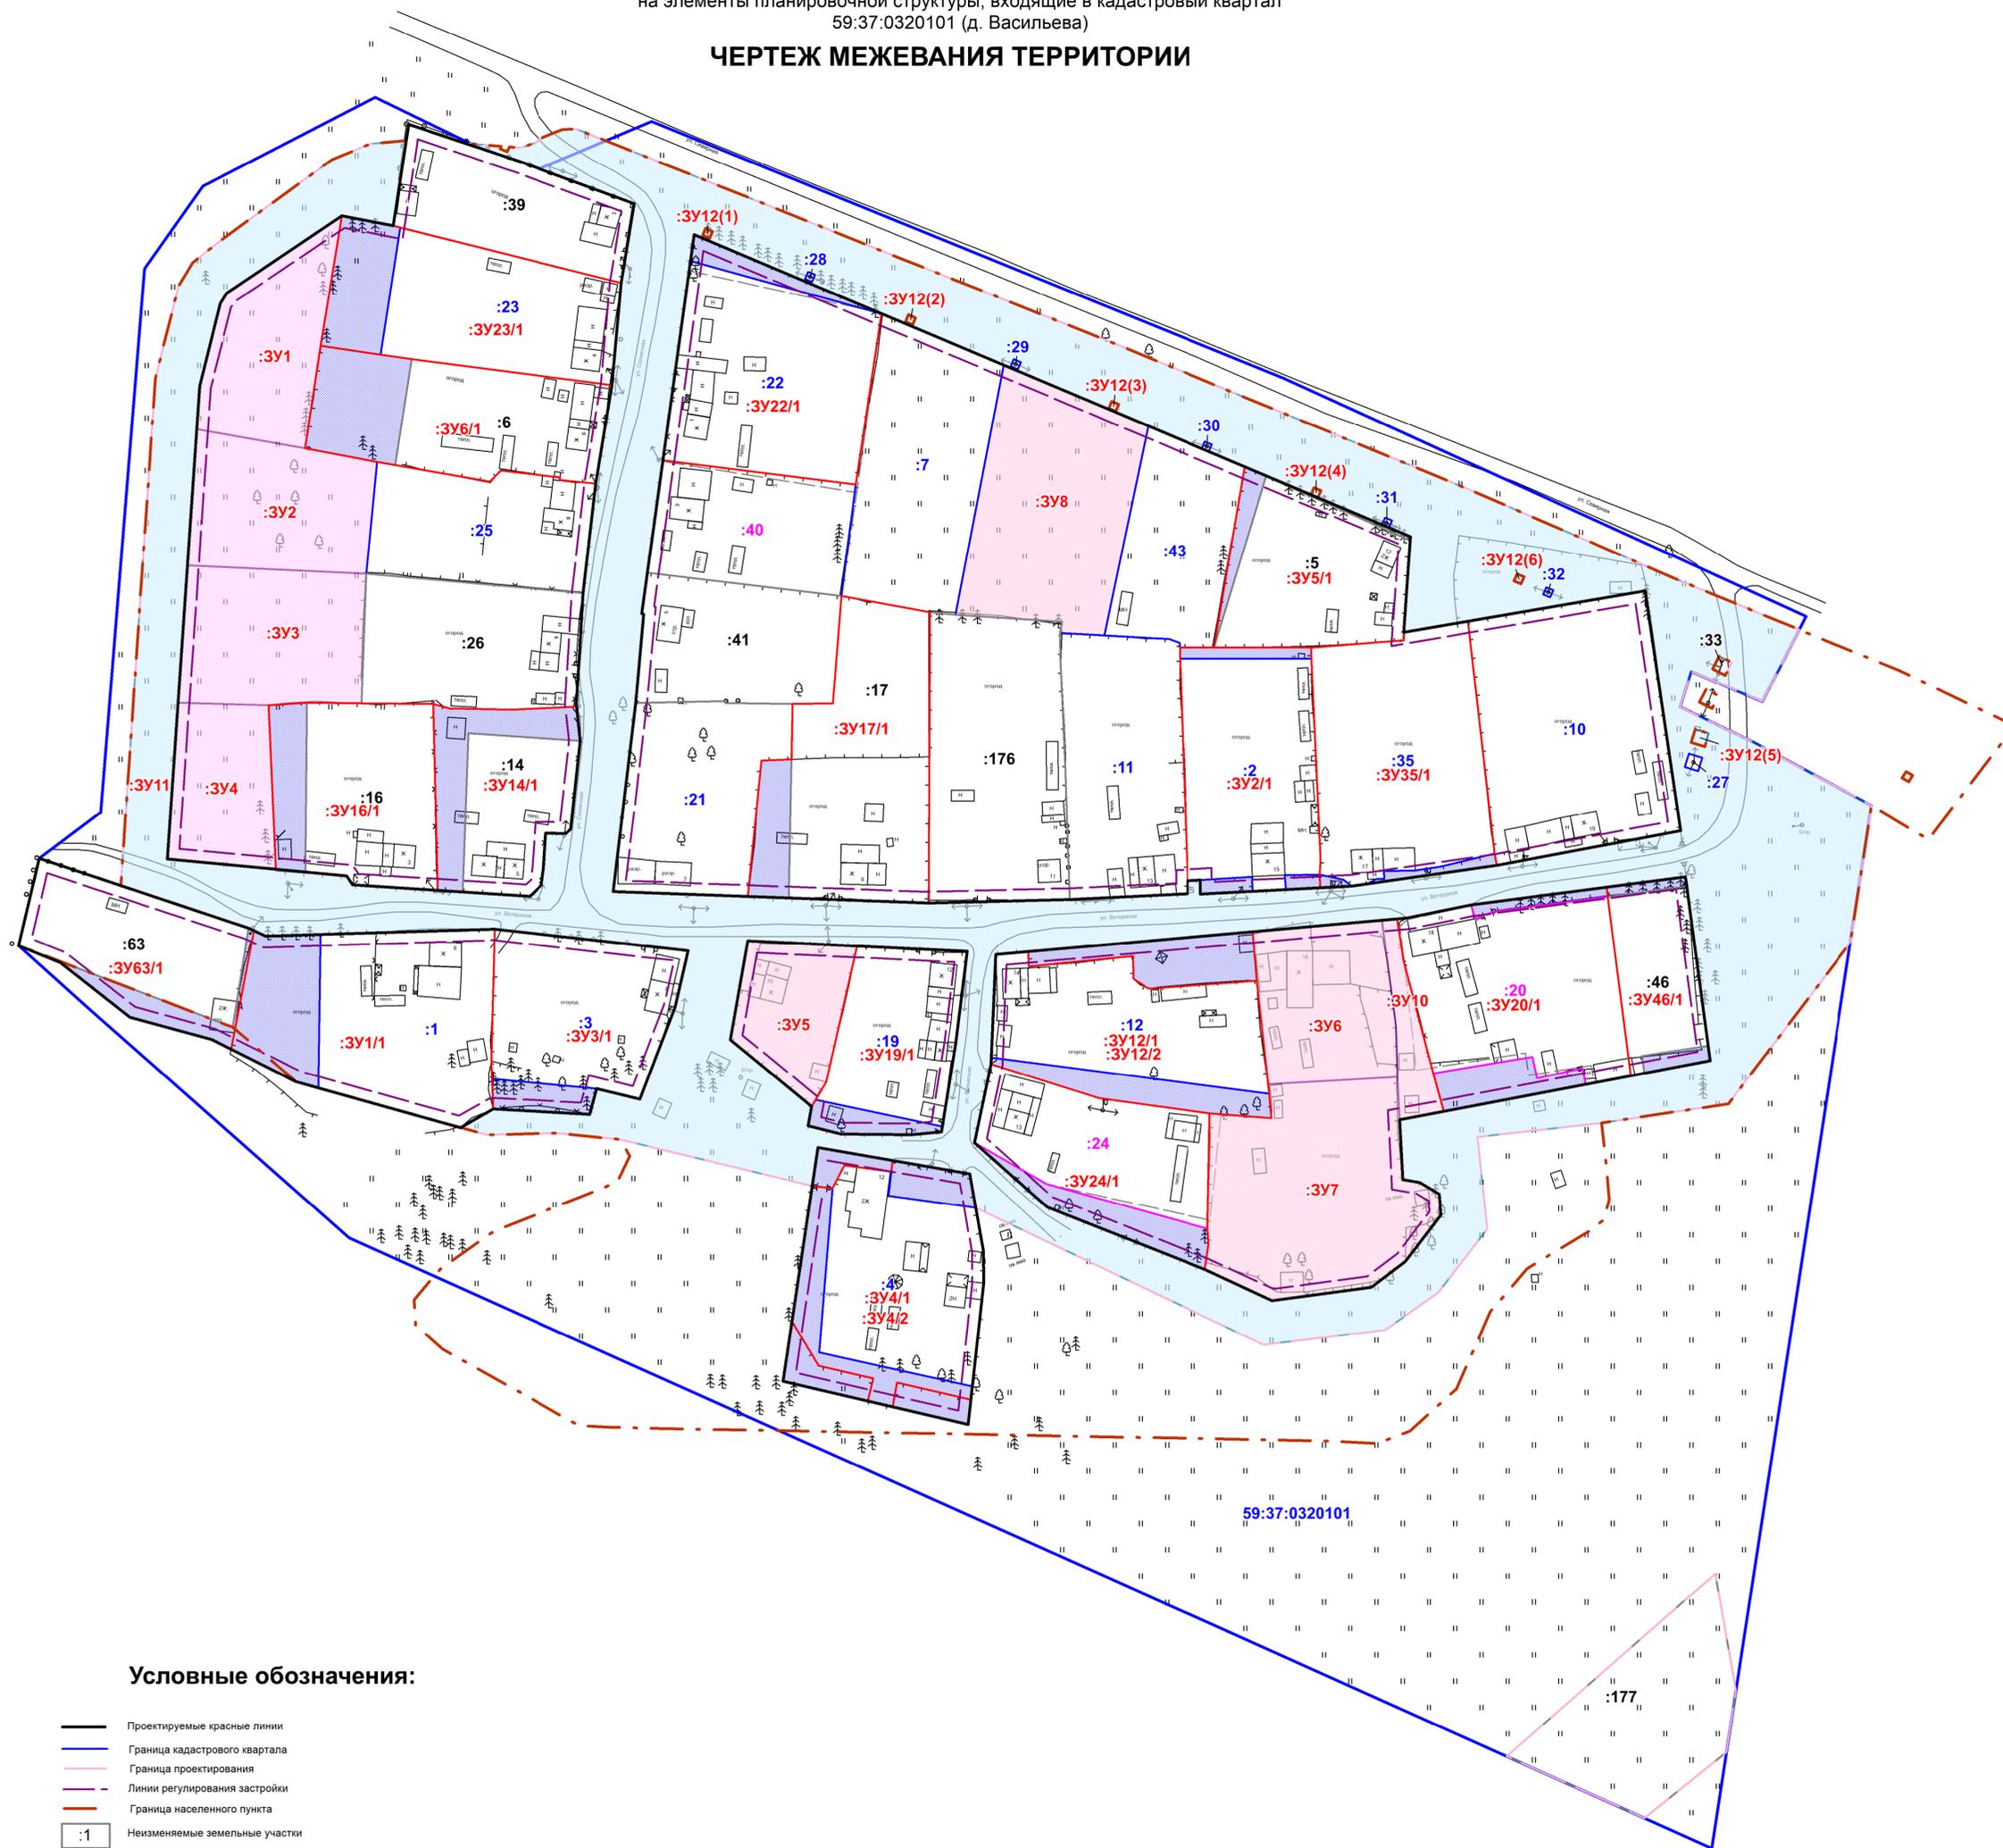

### Условные обозначения:


- Проектируемые красные линии
- Граница кадастрового квартала
- Граница проектирования
- Линии регулирования застройки
- Граница населенного пункта
- :1 Неизменяемые земельные участки
- :1 Уточняемые земельные участки
- :1 Участки, подлежащие исправлению (реестровые ошибки)
- Земельные участки, сведения о которых содержатся в ЕГРН
- :3Y1 Образуемые земельные участки за границами красных линий
- :3Y1 Образуемые земельные участки в границах красных линий
- Земли, предлагаемые к перераспределению
- :3Y1/1 Земельные участки, образованные в результате перераспределения

					12-2023-ПМТ			
					Элементы планировочной структуры, входящие в кадастровый квартал 59:37:0320101 (д. Васильева)			
Изм.	Колич.	Лист	№ док.	Подпись	Дата			
Директор	Е.К. Минчева					Проект межевания территории		
Исполнитель	Е.В. Баскакова							
						Стадия	Лист	Листов
						ПМТ	1	2
						Чертеж межевания территории (Основная часть) М 1:1000		ГБУ "ЦТИ ПК"

# ПРОЕКТ МЕЖЕВАНИЯ ТЕРРИТОРИИ

на элементы планировочной структуры, входящие в кадастровый квартал  
59:37:0320101 (д. Васильева)

## ЧЕРТЕЖ КРАСНЫХ ЛИНИЙ

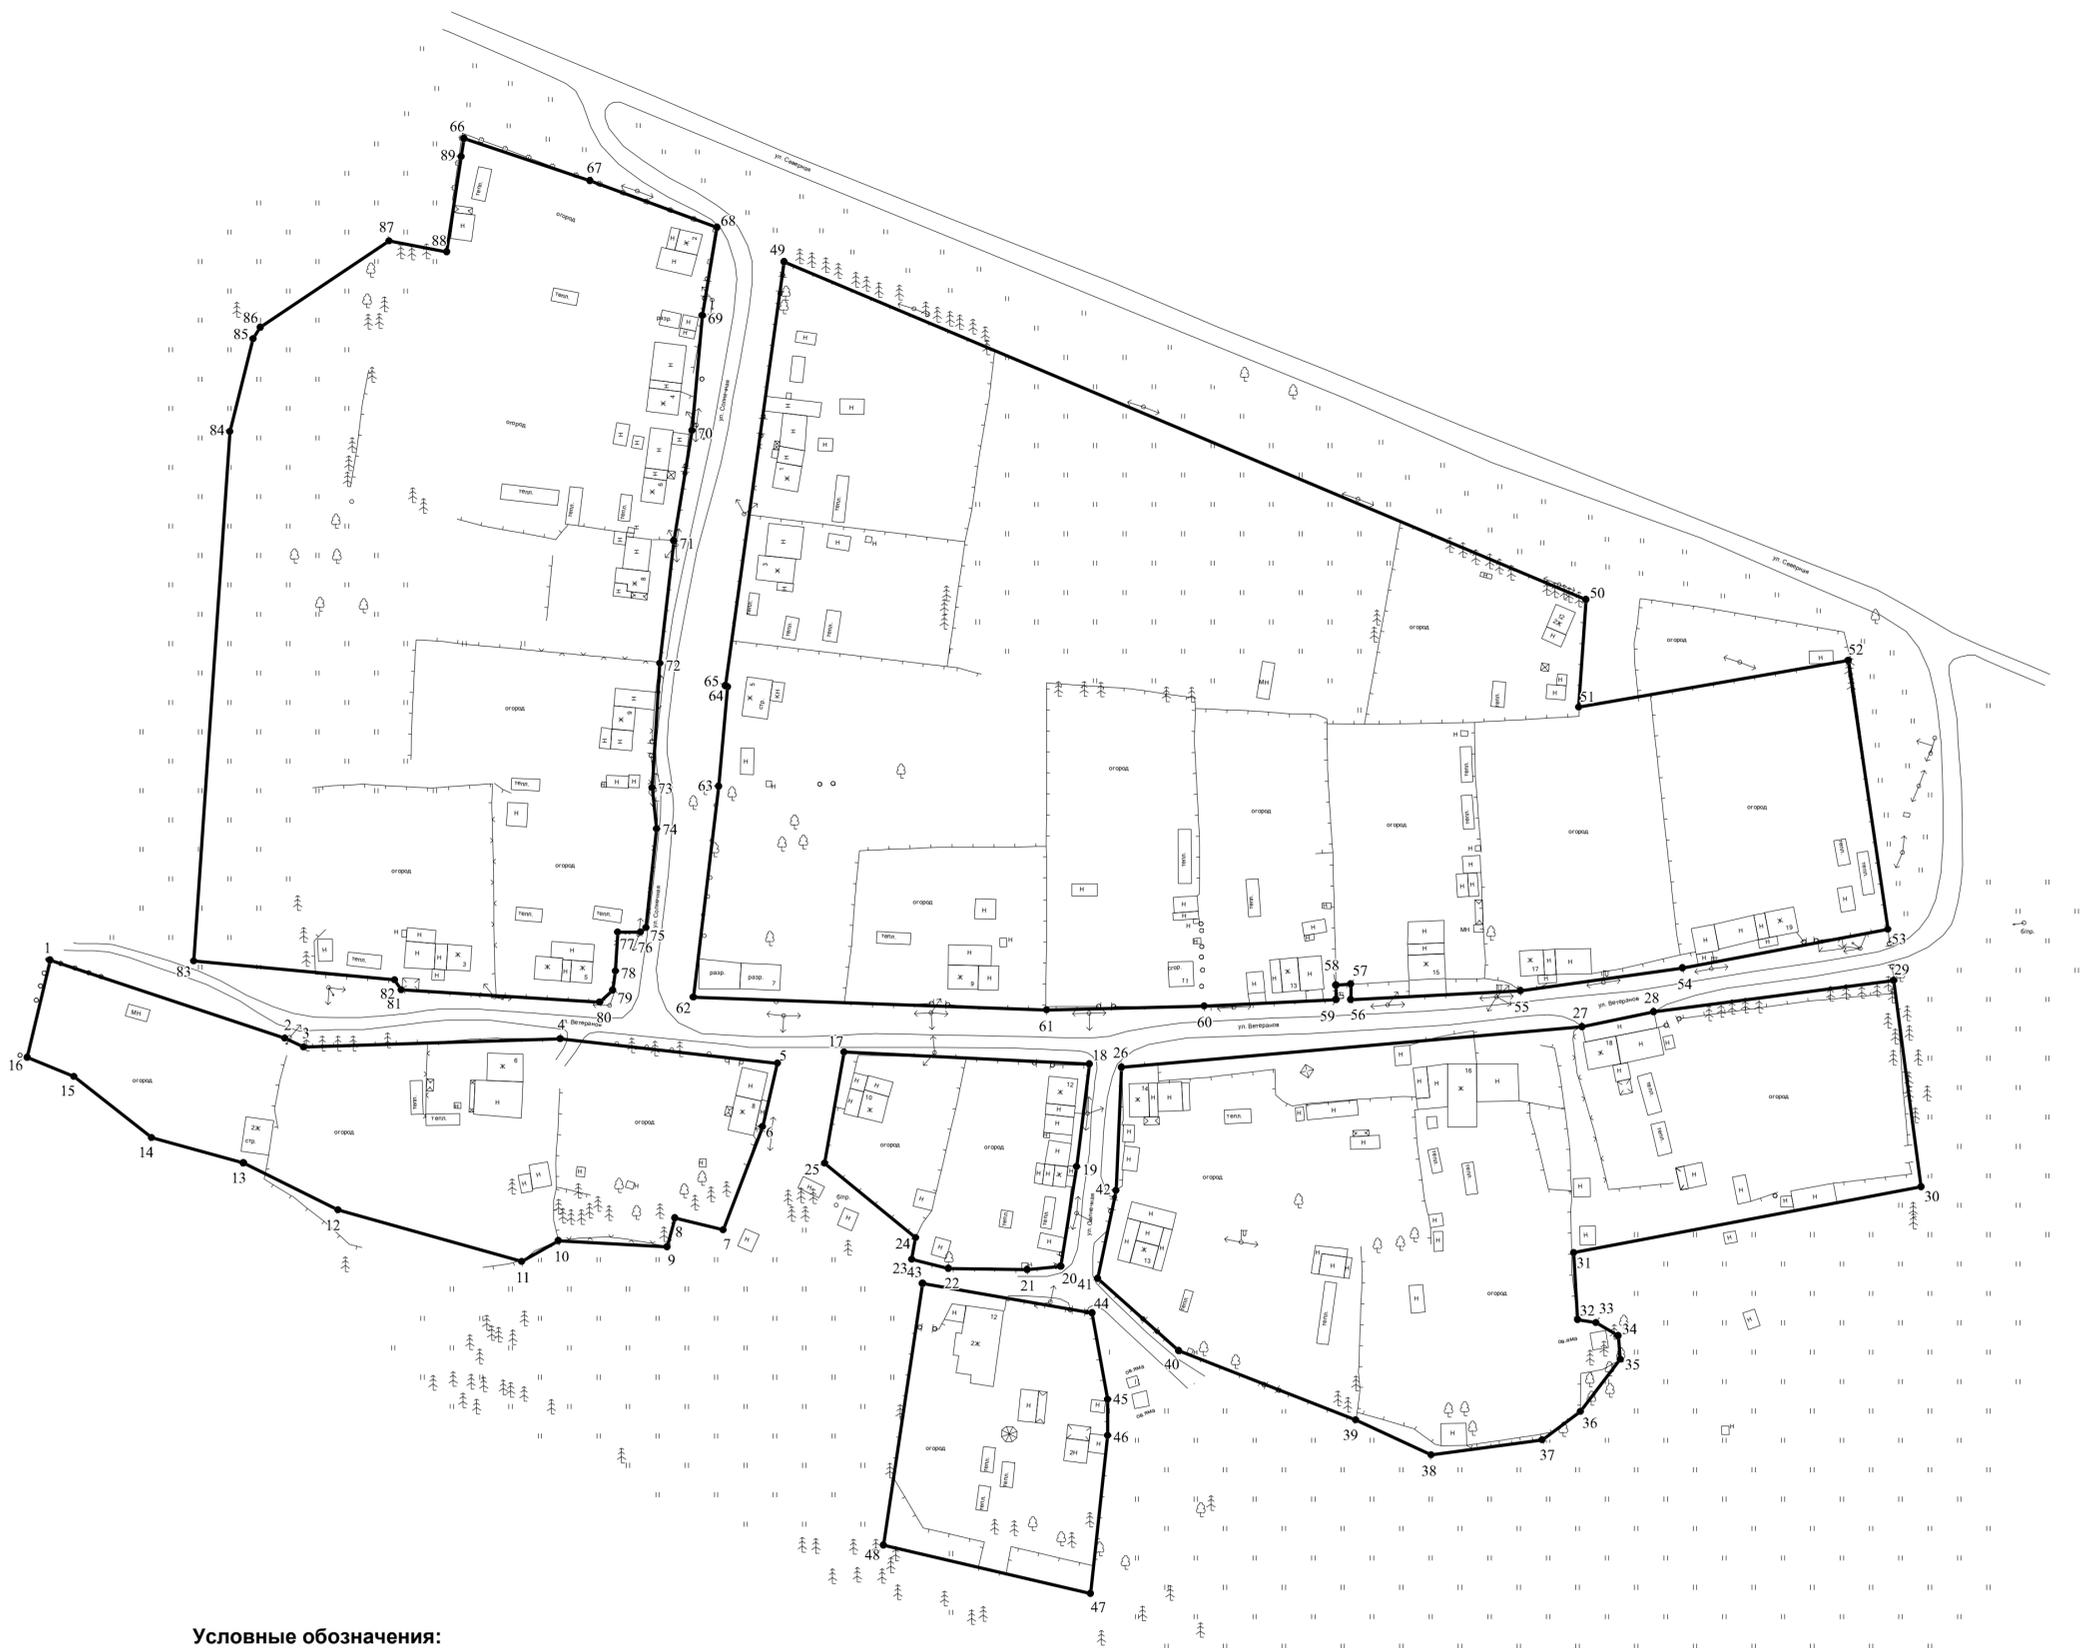

### Условные обозначения:

- Проектируемые красные линии
- Поворотные точки
- 1 Обозначение поворотных точек

						12-2023-ПМТ		
						Элементы планировочной структуры, входящие в кадастровый квартал 59:37:0320101 (д. Васильева)		
Изм.	Колич.	Лист	№ док.	Подпись	Дата	Проект межевания территории		
Директор	Е.К. Мичева							
Исполнитель	Е.В. Баскакова					ПМТ	2	2
Чертеж красных линий (Основная часть) М 1:1000						ГБУ "ЦТИ ПК"		