



ФЕДЕРАЛЬНАЯ СЛУЖБА ПО НАДЗОРУ В СФЕРЕ ЗАЩИТЫ ПРАВ ПОТРЕБИТЕЛЕЙ И БЛАГОПОЛУЧИЯ ЧЕЛОВЕКА

Управление Федеральной службы по надзору в сфере защиты прав потребителей и благополучия человека по Пермскому краю

**ЗАМЕСТИТЕЛЬ ГЛАВНОГО ГОСУДАРСТВЕННОГО  
САНИТАРНОГО ВРАЧА ПО ПЕРМСКОМУ КРАЮ**

**РЕШЕНИЕ**

об установлении санитарно-защитной зоны для Филиала ПАО "ФСК ЕЭС"-Пермское предприятие магистральных электрических сетей Электростанция Северная 500КВ, Пермский край, р-н Усольский, в 1,5 км на Восток от населенного пункта Троицк

«03» марта 2023 г.

№ 29

Я, заместитель главного государственного санитарного врача по Пермскому краю, Д.М.Шляпников в соответствии с положениями Федерального закона от 30.03.1999 №52-ФЗ «О санитарно-эпидемиологическом благополучии населения» и Постановления Правительства Российской Федерации от 03.03.2018 № 222 «Об утверждении Правил установления санитарно-защитных зон и использования земельных участков, расположенных в границах санитарно-защитных зон», рассмотрев заявление Филиала ПАО "ФСК ЕЭС"-Пермское предприятие магистральных электрических сетей № 59-3641-2023 от 14.02.2023 г. об установлении санитарно-защитной зоны для Филиала ПАО "ФСК ЕЭС"-Пермское предприятие магистральных электрических сетей электростанция Северная 500КВ, Пермский край, р-н Усольский, в 1,5 км на Восток от населенного пункта Троицк, экспертное заключение ФБУЗ "Центр гигиены и эпидемиологии в Пермском крае" № 4848-



ЦА от 12 октября 2022 года по результатам санитарно-эпидемиологической экспертизы «Проекта санитарно-защитной зоны Филиала ПАО "ФСК ЕЭС"-Пермское предприятие магистральных электрических сетей Электроподстанция Северная 500КВ, Пермский край, р-н Усольский, в 1,5 км на Восток от населенного пункта Троицк"

### **РЕШИЛ:**

1. Установить для санитарно-защитной зоны для Филиала ПАО "ФСК ЕЭС"-Пермское предприятие магистральных электрических сетей Электроподстанция Северная 500КВ, Пермский край, р-н Усольский, в 1,5 км на Восток от населенного пункта Троицк санитарно-защитную зону с границей, согласно перечню координат характерных точек и графическому описанию местоположения санитарно-защитной зоны, приведенных в приложении №1 к настоящему решению, а также перечню координат характерных точек в форме электронного документа (XML-файл) в приложении №2 к настоящему решению, следующих размеров от границ контура объекта - земельного участка с кадастровым номером 59:37:1890101:50, занимаемого объектом в границах координат единого государственного реестра недвижимости с координатами в системе МСК-59 с координатами в системе МСК-59:

- 1.1. с северной стороны - 100 метров,
- 1.2. с северо-восточной стороны - 100 метров,
- 1.3. с восточной стороны- 100 метров,
- 1.4. с юго-восточной стороны - 100 метров,
- 1.5. с южной стороны – 100 метров,
- 1.6. с юго-западной стороны - 100 метров,
- 1.7. с западной стороны - 100 метров,
- 1.8. с северо-западном стороны - 100 метров.

2. Установить ограничения использования земельных участков, расположенных в границах санитарно-защитной зоны для Филиала ПАО "ФСК ЕЭС"-Пермское предприятие магистральных электрических сетей



Электростанция Северная 500КВ, Пермский край, р-н Усольский, в 1,5 км на Восток от населенного пункта Троицк на земельном участке с кадастровым номером 59:37:1890101:50, согласно которым не допускается использование земельных участков в границах указанной санитарно-защитной зоны в целях:

2.1. размещения жилой застройки, объектов образовательного и медицинского назначения, спортивных сооружений открытого типа, организаций отдыха детей и их оздоровления, зон рекреационного назначения и для ведения садоводства;

2.2. размещения объектов для производства и хранения лекарственных средств, объектов пищевых отраслей промышленности, оптовых складов продовольственного сырья и пищевой продукции, комплексов водопроводных сооружений для подготовки и хранения питьевой воды, использования земельных участков в целях производства, хранения и переработки сельскохозяйственной продукции, предназначенной для дальнейшего использования в качестве пищевой продукции.

3. Направить сведения о санитарно-защитной зоне для их внесения в Единый государственный реестр недвижимости в Филиал Федерального государственного бюджетного учреждения «Федеральная служба государственной регистрации, кадастра и картографии» по Пермскому краю (Филиал ФГБУ «ФКП Росреестра» по Пермскому краю).

  
 Д.М.Шляпников



Приложение № 1  
к решению руководителя  
Управления Федеральной службы по  
надзору в сфере защиты прав  
потребителей и благополучия человека  
по Пермскому краю  
от \_\_\_\_ . \_\_\_\_ .2023 № \_\_\_\_

**Сведения о границах санитарно-защитной зоны**


Санитарно-защитная зона для Филиала ПАО "ФСК ЕЭС"-Пермское предприятие магистральных электрических сетей Электростанция Северная 500КВ, Пермский край, р-н Усольский, в 1,5 км на Восток от населенного пункта Троицк.

Местоположение: Российская Федерация, Пермский край, р-н Усольский, в 1,5 км на Восток от населенного пункта Троицк.



Раздел 4

План границ объекта

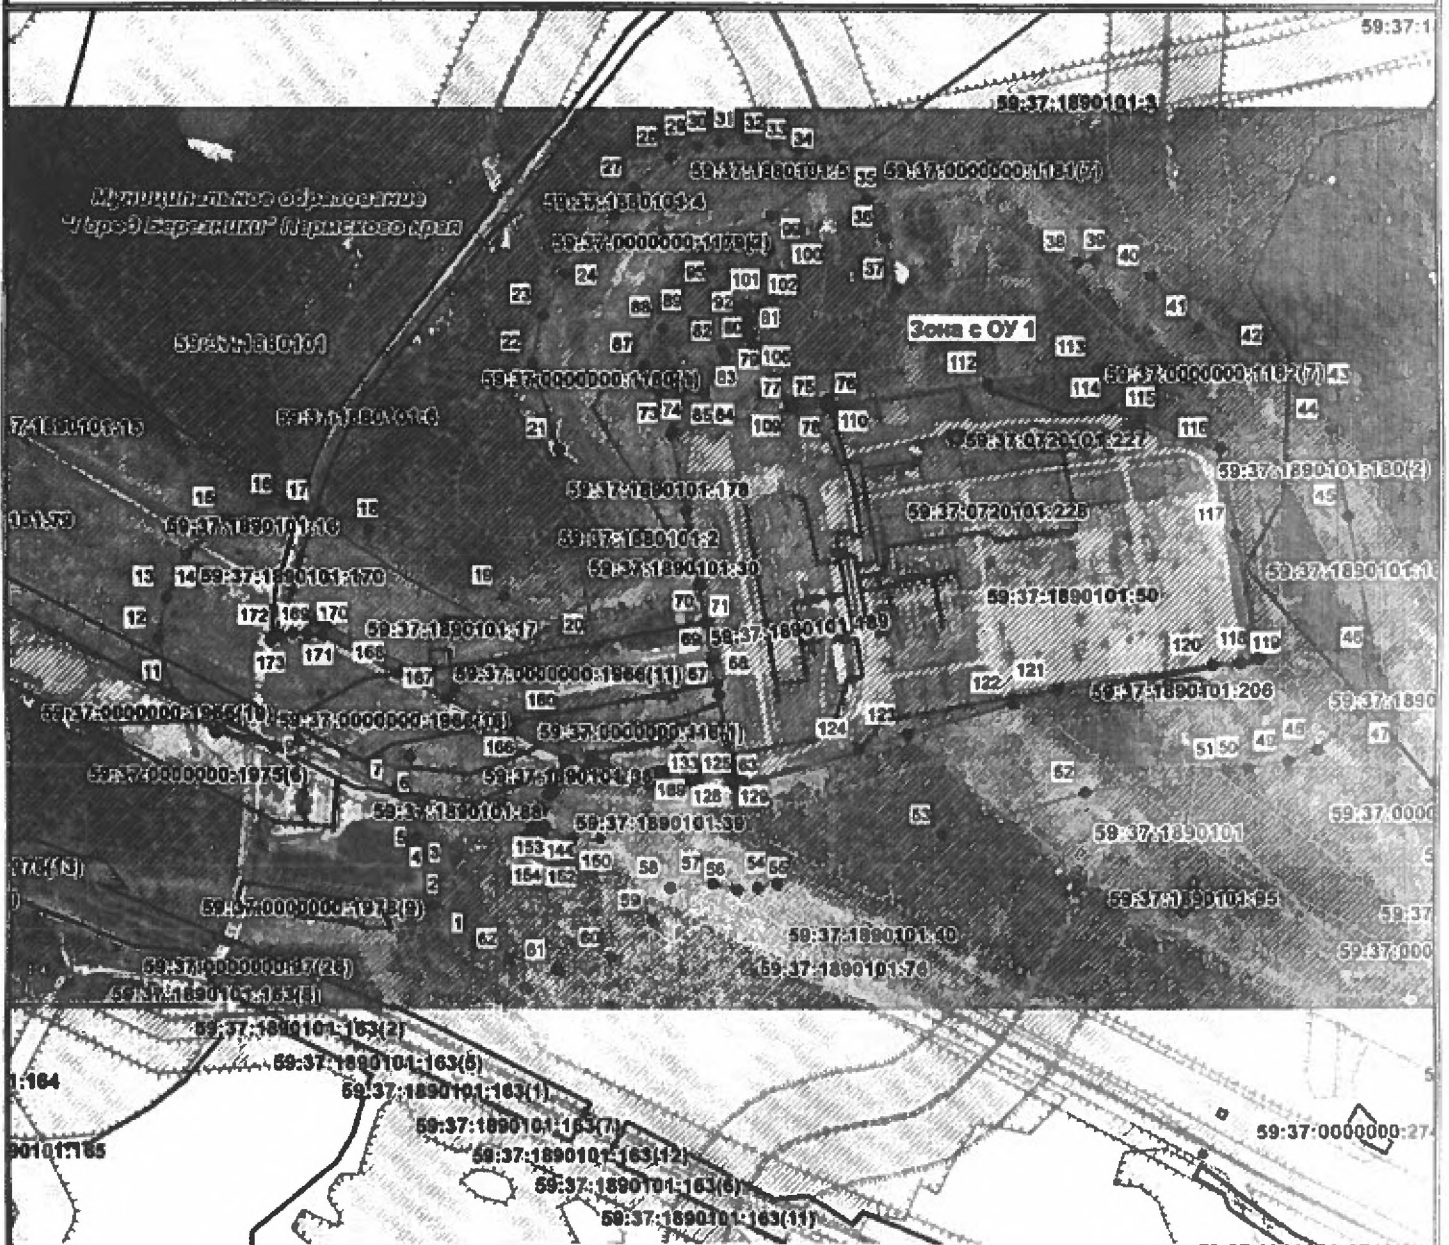

Масштаб 1:7000

Условные обозначения:

Зона с ОУ 1



Санитарно-защитная зона объекта: Электростанция Северная 500кВ Филиал ПАО «ФСК ЕЭС» - Пермское предприятие магистральных электрических сетей, расположенная по адресу: Пермский край, р-н Усольский, в 1,5 км на Восток от населенного пункта Троицк

Граница объекта от которого определена санитарно-защитная зона

Граница зоны с особыми условиями использования (санитарно-защитной зоны)

• I

Характерная точка границы, сведения о которой позволяют однозначно определить ее положение на местности

Граница кадастрового деления

59:37:1890101

Номер кадастрового квартала

59:37:1890101:50

Существующая граница, имеющиеся в ГКН сведения о которой достаточны для определения ее местоположения

59:37:1890101:50

Кадастровый номер земельного участка, здания, сооружения

59:37:1890101:50

Граница муниципального образования (административного деления)

59:37:1890101:50

Зона территориальной юрисдикции

Подпись \_\_\_\_\_ /Нацибуллина Е.Н./

" 15 " сентября 2022 г.

(Место для оттиска печати (при наличии) заверяющего описавшего местоположение границ объекта)



**Перечень координат характерных точек границ санитарно-защитной зоны в системе координат, используемой для ведения Единого государственного реестра недвижимости (система координат МСК-59):**

Обозначение характерных точек границ	Координаты, м	
	X	Y
1	671395.90	2278128.28
2	671432.50	2278091.68
3	671482.50	2278078.28
4	671497.99	2278076.51
5	671517.66	2278078.46
6	671530.25	2278082.08
7	671542.38	2278058.59
8	671588.24	2277974.61
9	671582.95	2277952.32
10	671596.35	2277902.32
11	671632.95	2277865.72
12	671682.95	2277852.32
13	671722.53	2277860.49
14	671762.95	2277878.65
15	671799.55	2277915.25
16	671812.95	2277965.25
17	671807.16	2277998.80
18	671790.14	2278041.00
19	671727.80	2278160.44
20	671683.37	2278243.49
21	671869.15	2278213.31
22	671951.26	2278189.75
23	671996.12	2278200.38
24	672035.45	2278220.31



25	672072.05	2278256.91
26	672091.72	2278264.55
27	672118.34	2278282.72
28	672147.59	2278314.64
29	672157.97	2278340.23
30	672162.83	2278359.54
31	672165.85	2278383.95
32	672162.15	2278410.88
33	672156.12	2278432.44
34	672146.42	2278455.51
35	672109.82	2278492.11
36	672072.90	2278508.10
37	672024.02	2278517.46
38	672050.37	2278681.42
39	672051.56	2278696.83
40	672038.16	2278746.83
41	671990.20	2278788.72
42	671962.09	2278855.83
43	671925.49	2278892.43
44	671892.29	2278904.41
45	671808.24	2278918.73
46	671674.03	2278939.33
47	671624.03	2278925.93
48	671587.43	2278889.33
49	671577.30	2278864.70
50	671569.89	2278829.90
51	671568.41	2278810.07
52	671546.04	2278683.35
53	671505.10	2278554.04



54	671457.01	2278402.77
55	671452.87	2278385.08
56	671451.00	2278365.84
57	671457.09	2278343.10
58	671451.20	2278305.20
59	671420.68	2278288.91
60	671384.08	2278252.31
61	671370.68	2278202.31
62	671380.95	2278158.17
1	671395.90	2278128.28
63	671570.88	2278358.35
64	671572.40	2278362.70
65	671591.94	2278359.34
66	671604.55	2278357.20
67	671637.21	2278352.19
68	671647.78	2278350.44
69	671670.06	2278346.93
70	671705.92	2278341.15
71	671741.77	2278335.39
72	671812.58	2278324.00
73	671885.44	2278311.97
74	671887.73	2278313.23
75	671911.54	2278454.18
76	671915.02	2278452.80
77	671910.98	2278423.88
78	671912.97	2278420.33
79	671936.31	2278403.76
80	671966.87	2278389.38
81	671975.76	2278384.42





82	671963.41	2278361.61
83	671959.84	2278364.03
84	671924.17	2278341.97
85	671924.62	2278322.02
86	671925.08	2278302.89
87	671951.26	2278289.75
88	671985.45	2278306.91
89	671991.43	2278335.20
90	671966.71	2278359.27
91	671979.43	2278382.42
92	671991.10	2278380.73
93	672006.63	2278380.37
94	672006.11	2278372.29
95	672018.11	2278356.26
96	672041.72	2278351.15
97	672060.99	2278364.64
98	672065.85	2278383.95
99	672059.82	2278405.51
100	672035.37	2278415.41
101	672012.29	2278406.63
102	672007.26	2278392.53
103	672007.12	2278384.48
104	671996.48	2278384.67
105	671991.45	2278384.75
106	671980.61	2278386.29
107	671968.72	2278392.94
108	671938.34	2278407.22
109	671914.99	2278423.83
110	671919.46	2278455.59



111	671912.31	2278458.12
112	671936.25	2278598.67
113	671951.56	2278696.83
114	671912.91	2278710.83
115	671903.84	2278735.49
116	671875.49	2278805.83
117	671792.12	2278820.04
118	671674.03	2278839.33
119	671669.61	2278822.48
120	671667.76	2278797.63
121	671643.37	2278659.46
122	671630.71	2278619.48
123	671600.44	2278523.86
124	671586.19	2278478.86
125	671552.29	2278372.42
126	671551.00	2278365.84
127	671557.47	2278364.57
128	671561.82	2278364.26
129	671560.97	2278360.36
130	671555.94	2278327.95
131	671555.25	2278323.51
132	671552.27	2278304.34
133	671550.89	2278295.39
134	671551.70	2278287.53
135	671552.95	2278275.46
136	671555.93	2278262.41
137	671559.40	2278247.27
138	671565.61	2278232.02
139	671572.62	2278217.50



140	671545.22	2278202.79
141	671543.33	2278201.78
142	671538.65	2278199.26
143	671525.74	2278192.33
144	671507.69	2278184.38
145	671500.00	2278180.99
146	671497.32	2278181.15
147	671495.86	2278184.88
148	671505.43	2278190.38
149	671509.96	2278192.98
150	671497.19	2278216.39
151	671496.11	2278215.85
152	671482.50	2278209.01
153	671470.68	2278202.31
154	671482.50	2278178.28
155	671490.04	2278182.15
156	671490.80	2278182.32
157	671494.77	2278177.89
158	671497.99	2278176.51
159	671501.23	2278177.16
160	671509.07	2278180.62
161	671527.52	2278188.74
162	671540.61	2278195.76
163	671547.16	2278199.28
164	671574.42	2278213.92
165	671599.24	2278166.76
166	671605.64	2278154.06
167	671630.25	2278106.34
168	671653.79	2278063.02



169	671689.23	2277998.43
170	671690.90	2277985.12
171	671690.44	2277971.60
172	671687.89	2277961.48
173	671682.95	2277952.32
174	671712.95	2277965.25
175	671708.62	2277977.41
176	671702.45	2277991.77
177	671698.27	2278001.49
178	671657.12	2278079.94
179	671639.75	2278113.04
180	671609.63	2278168.99
181	671573.57	2278237.28
182	671571.94	2278241.21
183	671568.97	2278248.37
184	671562.10	2278277.17
185	671562.79	2278290.60
186	671563.07	2278295.90
187	671563.68	2278300.71
188	671566.01	2278319.35
189	671567.47	2278331.10
63	671570.88	2278358.35



Приложение № 2  
к решению руководителя  
Управления Федеральной службы по  
надзору в сфере защиты прав потребителей  
и благополучия человека  
по Пермскому краю  
от \_\_\_\_ . \_\_\_\_ .2023 № \_\_\_\_

**Сведения о границах санитарно-защитной зоны  
в электронном виде**

Перечень координат характерных точек границ санитарно-защитной зоны в системе координат, используемой для ведения Единого государственного реестра недвижимости (далее – ЕГРН), в форме электронного документа (XML-файл) для внесения в ЕГРН, представленные Филиалом ПАО "ФСК ЕЭС"-Пермское предприятие магистральных электрических сетей с заявлением об установлении санитарно-защитной зоны № 59-3641-2023 от 14.02.2023 г.