

# Схема предполагаемых к использованию земель или части земельного участка

Объект: "Газопровод-ввод низкого давления г. Березники, ул. Пушкина, 21"


Местоположение: Пермский край, г. Березники, ул. Пушкина

Площадь земель или части земельного участка, кв.м.: **102**

Категория земель: земли населённых пунктов

Вид разрешенного использования земельного участка: отсутствует

№ точки границы	Каталог координат (МСК-59), м		№ точки границы	Каталог координат (МСК-59), м	
	X	Y		X	Y
1	672050.77	2265786.97	4	672061.98	2265781.25
2	672047.12	2265779.71	5	672051.17	2265786.76
3	672058.36	2265774.05			

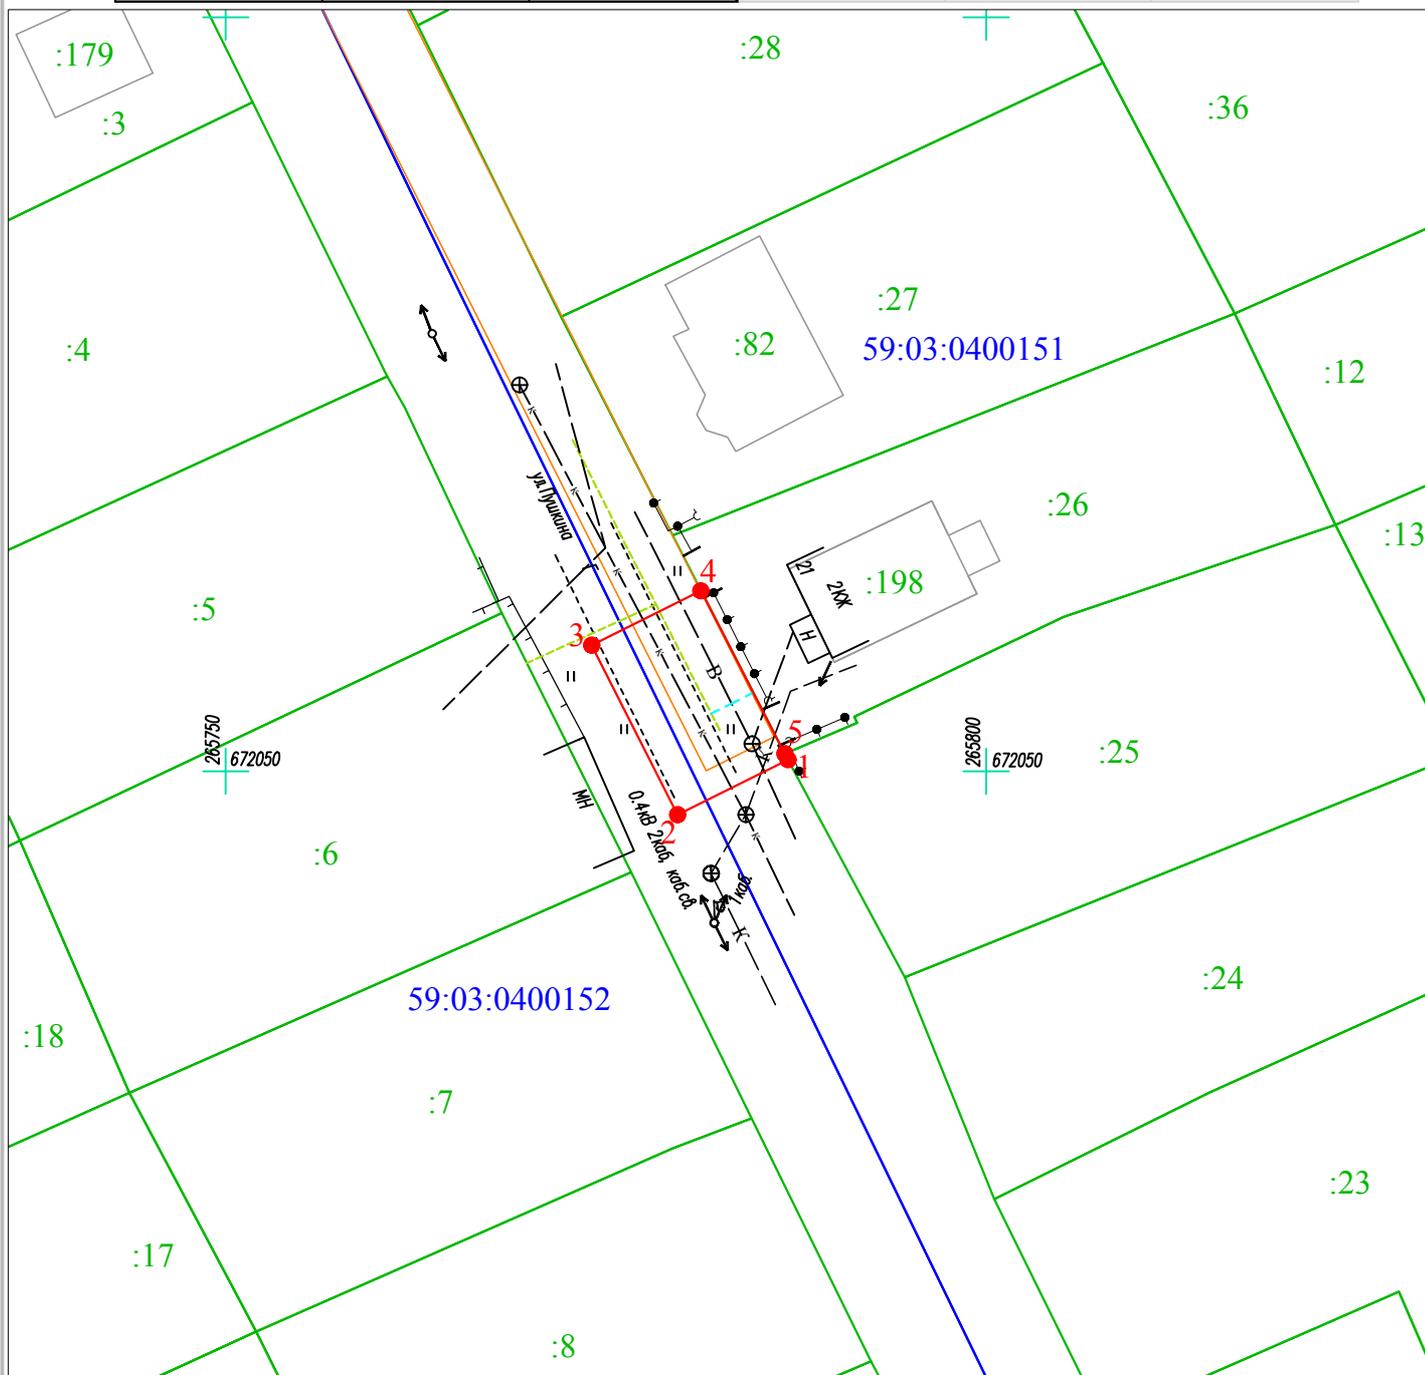

Масштаб 1:500

Условные обозначения:

- — ● 1 2 - граница предполагаемых к использованию земель или части земельного участка
- - граница земельного участка ранее учтенного в ЕГРН
- - граница кадастрового квартала
- 59:03:0400151 - кадастровый номер квартала
- :26 - кадастровый номер земельного участка в кадастровом квартале
- - - - проектируемый газопровод-ввод
- - - - существующий газопровод

### Описание границ смежных землепользователей:

- от т.1 до т.4 - земли неразграниченной государственной (муниципальной) собственности
- от т.4 до т.5 - земельный участок с кадастровым номером 59:03:0400151:26
- от т.5 до т.1 - земельный участок с кадастровым номером 59:03:0400151:25

Заявитель

  
(подпись, расшифровка подписи)

Косачев О.В., по доверенности

№ 1853 от 28.12.2022

МП

Верно

(для юридических лиц и ИП)



**КАТАЛОГ КООРДИНАТ**  
**решения о размещении объектов**  
**земли нас. Пунктов**

№ точки границы	Каталог координат (МСК-59), м	
	X	Y
1	672050.77	2265786.97
2	672047.12	2265779.71
3	672058.36	2265774.05
4	672061.98	2265781.25
5	672051.17	2265786.76

площадь 101.81

№ точки границы
1
2
3



Каталог координат (МСК-59), м		№ точки границы	Каталог координат (МСК-59), м	
X	Y		X	Y
672050.77	2265786.97	4	672061.98	2265781.25
672047.12	2265779.71	5	672051.17	2265786.76
672058.36	2265774.05			

