


Схема предполагаемых к использованию земель или части земельного участка

Объект: экостанция раздельного накопления отходов "ЗЕЛЕНЬНЫЙ ГОРОД"

Местоположение: г.Березники, ул.Свердлова, 51


Площадь земель или части земельного участка, кв.м: 5

Категория земель: земли населенных пунктов;

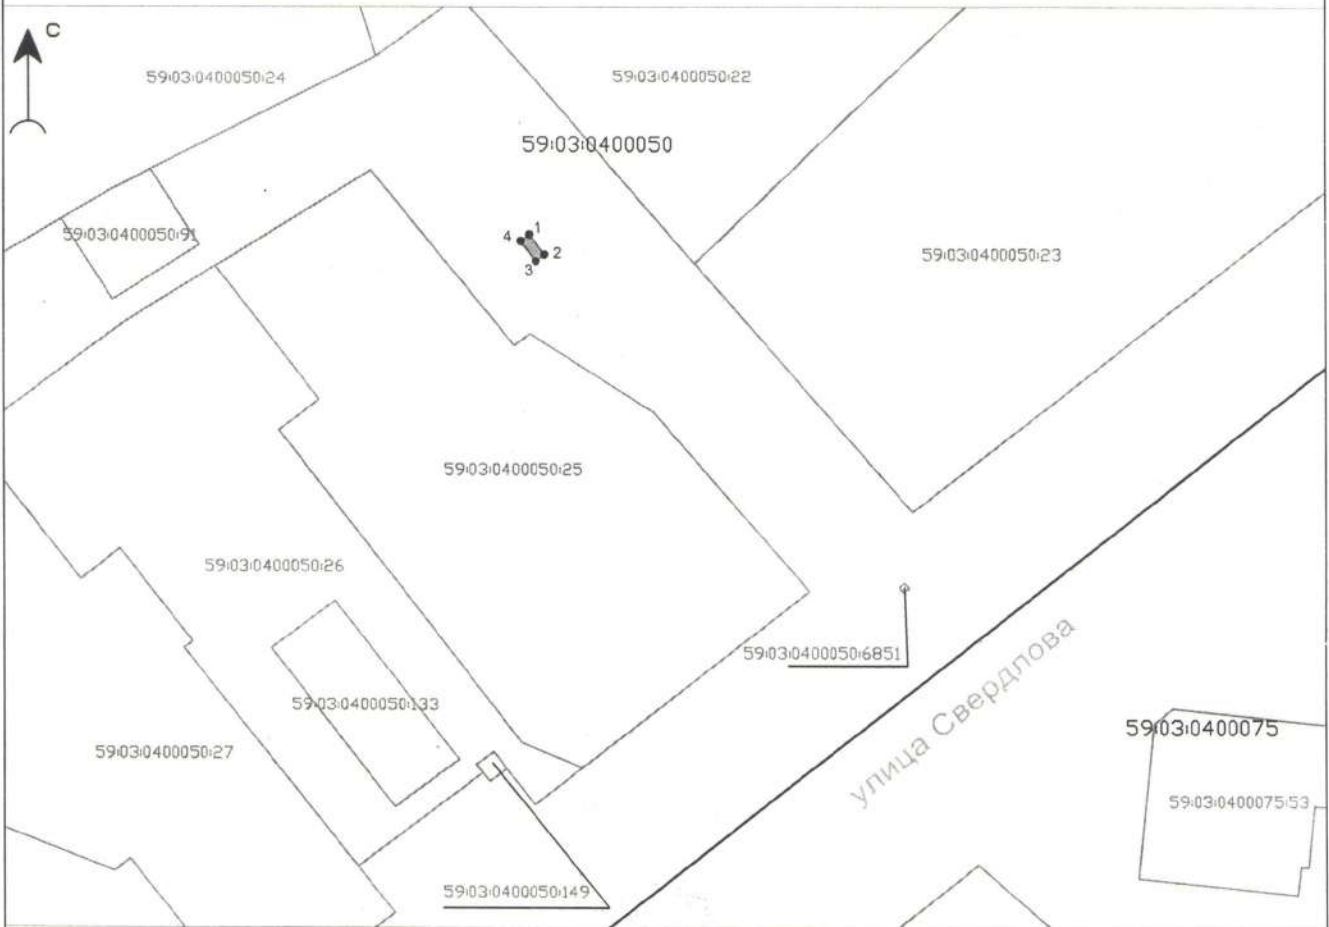

Масштаб 1:1000

Условные обозначения:

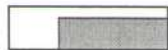

- границы предполагаемых к использованию земель



- границы земельных участков, учтенных в ЕГРН



- границы кадастровых кварталов

59:03:0400050:23 - кадастровый номер земельного участка

59:03:0400050 - обозначение кадастрового квартала



- характерная точка границы, сведения о которой позволяют однозначно определить ее местоположение на местности

Обозначение характерных точек границ	Координаты (МСК-59)	
	X	Y
н1	673932,79	2266305,89
н2	673930,00	2266308,01
н3	673929,10	2266306,82
н4	673931,88	2266304,70
н1	673932,79	2266305,89

Описание границ смежных землепользователей

от т.1 до т.1 - земли неразграниченной муниципальной собственности

Заявитель:  И.В.Беспалов