

Схема предполагаемых к использованию земель или части земельного участка

Объект: "Газопровод-ввод низкого давления г. Березники, пер. Тихий, 12"


Местоположение: Пермский край, г. Березники, пер. Тихий

Площадь земель или части земельного участка, кв.м.: **191**

Категория земель: земли населённых пунктов

Вид разрешенного использования земельного участка: отсутствует

| № точки границы | Каталог координат (МСК-59), м | | № точки границы | Каталог координат (МСК-59), м | |
|-----------------|-------------------------------|------------|-----------------|-------------------------------|------------|
| | X | Y | | X | Y |
| 1 | 674660.92 | 2267123.72 | 5 | 674677.97 | 2267123.65 |
| 2 | 674676.93 | 2267123.65 | 6 | 674679.80 | 2267123.64 |
| 3 | 674676.94 | 2267122.69 | 7 | 674679.97 | 2267113.68 |
| 4 | 674677.98 | 2267122.69 | 8 | 674661.10 | 2267113.37 |

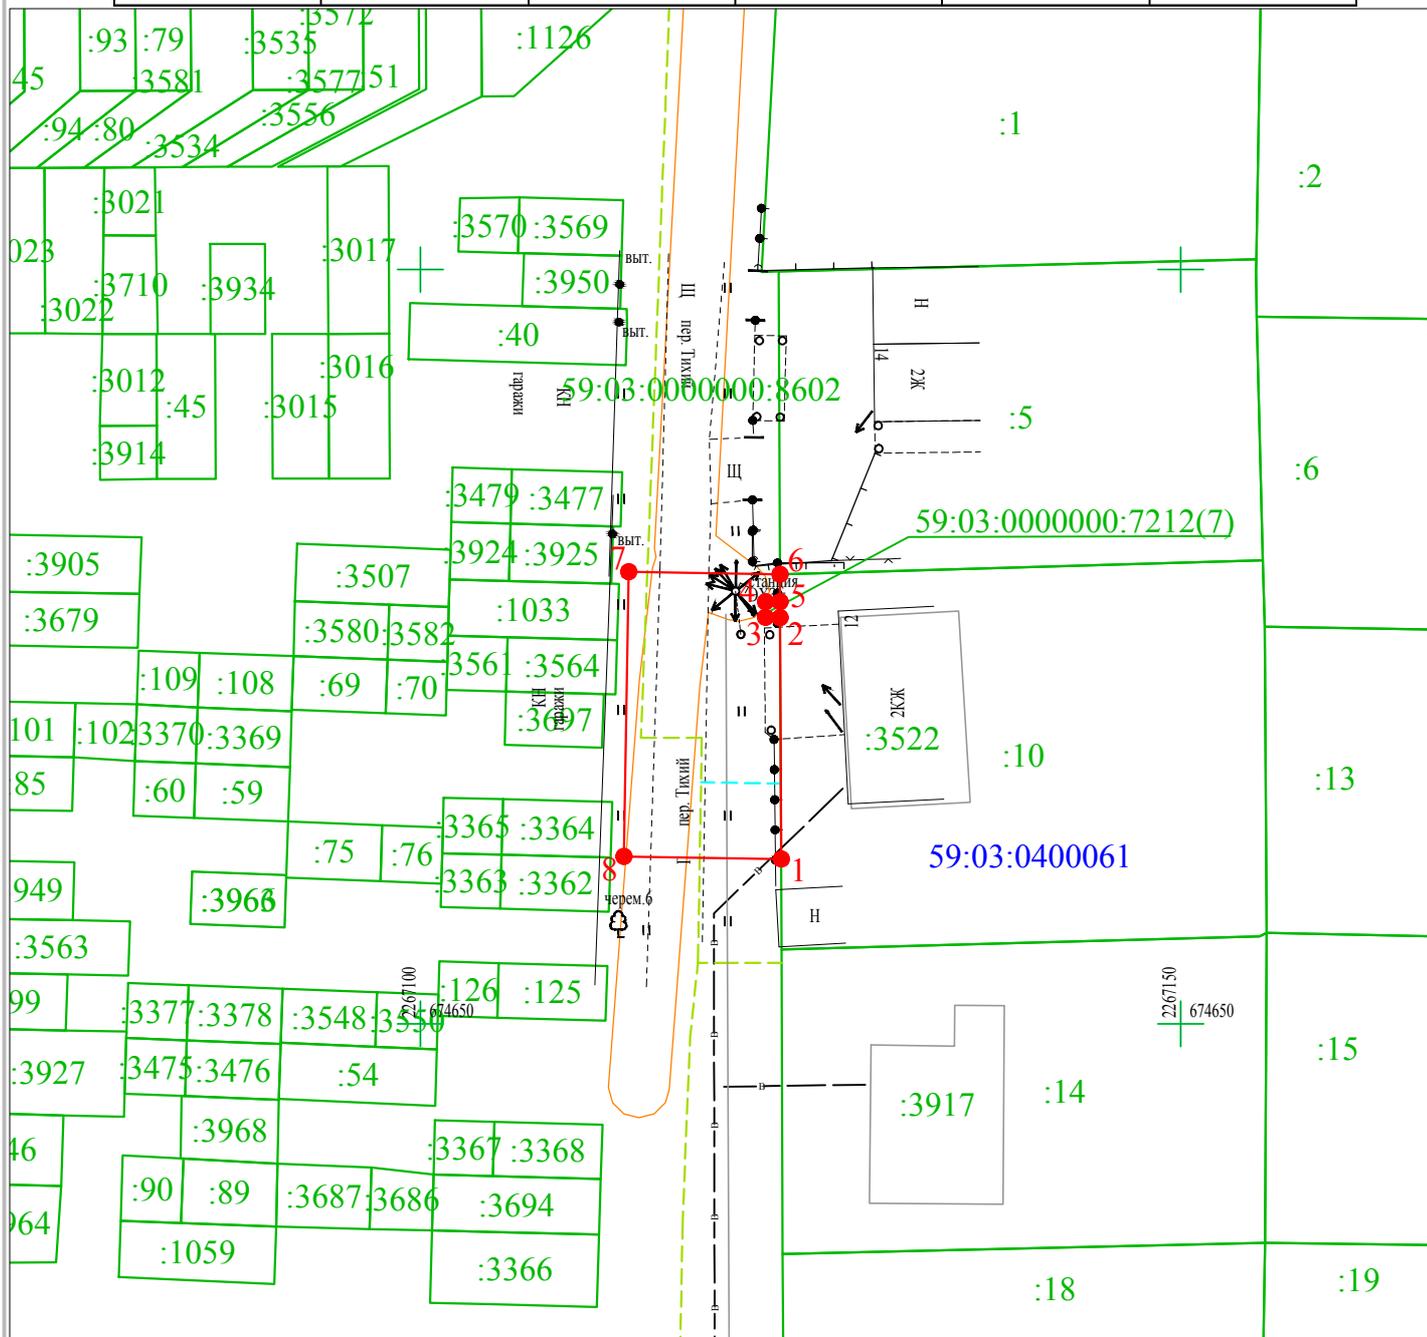

Масштаб 1:500

Условные обозначения:

- — ● - граница предполагаемых к использованию земель или части земельного участка
- - граница земельного участка ранее учтенного в ЕГРН
- - граница кадастрового квартала
- 59:03:0400061 - кадастровый номер квартала
- :10 - кадастровый номер земельного участка в кадастровом квартале
- - - - проектируемый газопровод-ввод
- - - - существующий газопровод

Описание границ смежных землепользователей:

от т.1 до т.2, от т.5 до т.6 - земельный участок с кадастровым номером 59:03:0400061:10
от т.2 до т.5 - земельный участок с кадастровым номером 59:03:0000000:7212
от т.6 до т.1 - земли неразграниченной государственной (муниципальной) собственности

Заявитель

OK

Косачев О.В., по доверенности

(подпись, расшифровка подписи)

№ 1853 от 28.12.2022

МП

Верно

(для юридических лиц и ИП)



КАТАЛОГ КООРДИНАТ
решения о размещении объектов
земли нас. Пунктов

| № точки границы | Каталог координат (МСК-59), м | |
|--------------------|-------------------------------|------------|
| | X | Y |
| 1 | 674660.92 | 2267123.72 |
| 2 | 674676.93 | 2267123.65 |
| 3 | 674676.94 | 2267122.69 |
| 4 | 674677.98 | 2267122.69 |
| 5 | 674677.97 | 2267123.65 |
| 6 | 674679.80 | 2267123.64 |
| 7 | 674679.97 | 2267113.68 |
| 8 | 674661.10 | 2267113.37 |

площадь 190.67

| № точки границы |
|--------------------|
| 1 |
| 2 |
| 3 |
| 4 |



| Каталог координат (МСК-59), м | | № точки границы | Каталог координат (МСК-59), м | |
|-------------------------------|------------|--------------------|-------------------------------|------------|
| X | Y | | X | Y |
| 674660.92 | 2267123.72 | 5 | 674677.97 | 2267123.65 |
| 674676.93 | 2267123.65 | 6 | 674679.80 | 2267123.64 |
| 674676.94 | 2267122.69 | 7 | 674679.97 | 2267113.68 |
| 674677.98 | 2267122.69 | 8 | 674661.10 | 2267113.37 |

