


Схема предполагаемых к использованию земель или части земельного участка

Объект: экостанция раздельного накопления отходов "ЗЕЛЕНый ГОРОД"

Местоположение: г.Березники, ул.Юбилейная, 77


Площадь земель или части земельного участка, кв.м: 5

Категория земель: земли населенных пунктов;

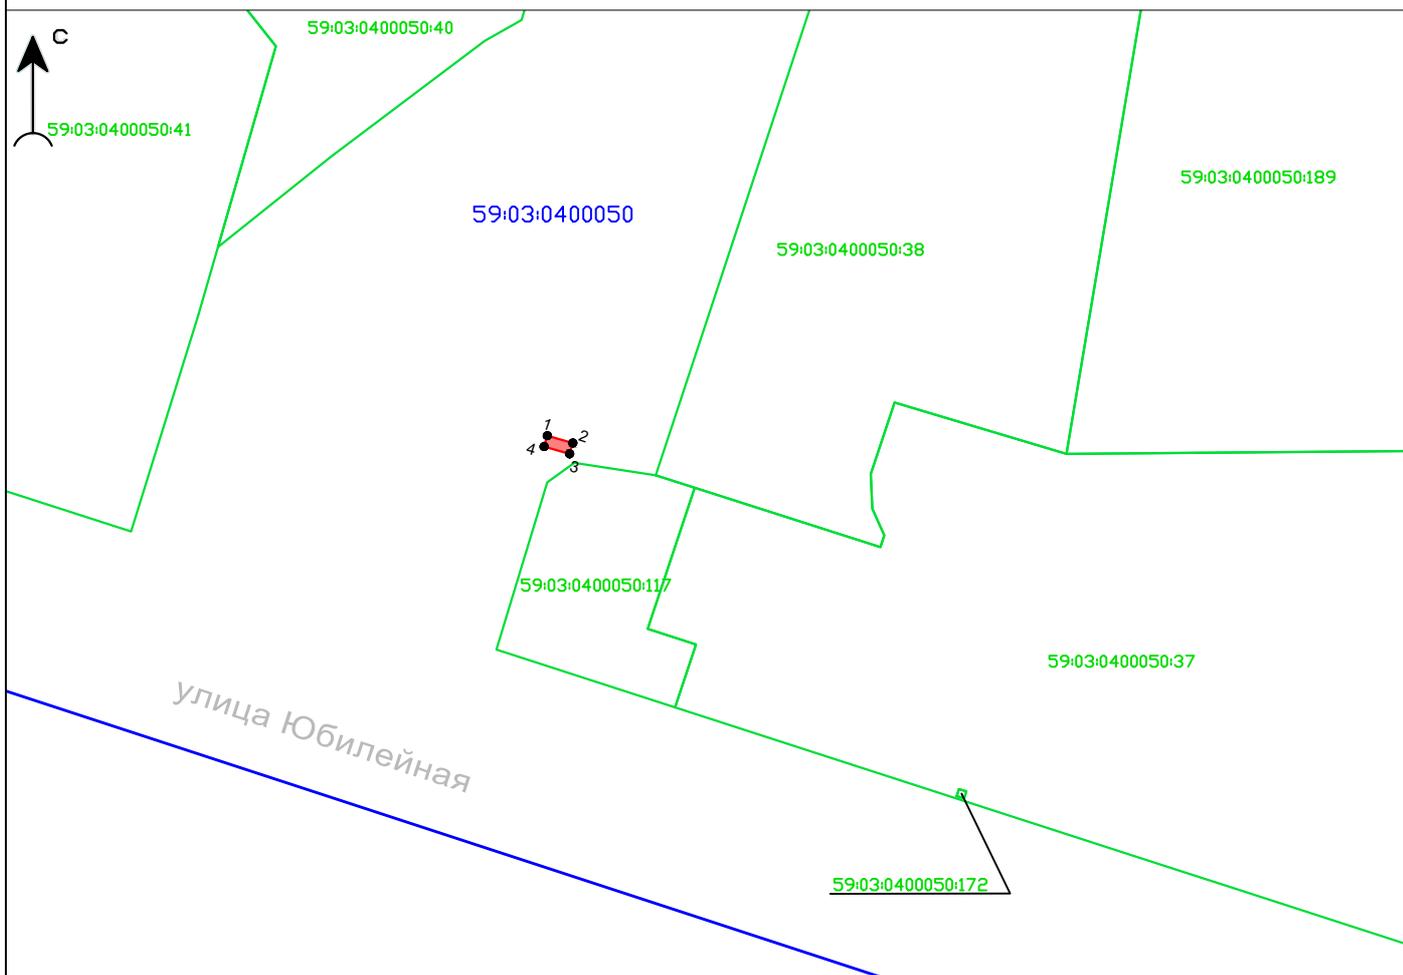

Масштаб 1:1000

Условные обозначения:

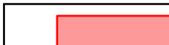-  - границы предполагаемых к использованию земель
-  - границы земельных участков, учтенных в ЕГРН
-  - границы кадастровых кварталов
- 59:03:0400050:38 - кадастровый номер земельного участка
- 59:03:0400050 - обозначение кадастрового квартала
-  - характерная точка границы, сведения о которой позволяют однозначно определить ее местоположение на местности

Обозначение характерных точек границ	Координаты (МСК-59)	
	X	Y
1	673855,80	2265934,11
2	673854,84	2265937,48
3	673853,40	2265937,06
4	673854,36	2265933,70
1	673855,80	2265934,11

Описание границ смежных землепользователей

от т.1 до т.1 - земли неразграниченной муниципальной
собственности

Заявитель: _____ И.В.Беспалов