

Схема предполагаемых к использованию земель или части земельного участка

Объект: Газопровод давлением до 1,2 Мпа, для размещения которого не требуется разрешения на строительство

Местоположение: расположенных по адресу: Пермский край, г.о. город Березники, г. Березники, ул. Бажова, к дому 12 (кад.№59:03:0400043:444)

Площадь земель или части земельного участка, кв.м.: 1678

Категория земель: земли населенных пунктов


Вид разрешенного использования: -

Описание границ смежных землепользователей:

- От точки н1 до точки н2 - земельный участок с кадастровым номером 59:03:0400043:444
- От точки н2 до точки н6 - земли общего пользования
- От точки н6 до точки н7 - земельный участок с кадастровым номером 59:03:0400043:1283
- От точки н7 до точки н17 - земли общего пользования
- От точки н17 до точки н18 - земельный участок с кадастровым номером 59:03:0400055:5
- От точки н18 до точки н20 - земельный участок с кадастровым номером 59:03:0400055:29
- От точки н20 до точки н22 - земельный участок с кадастровым номером 59:03:0400055:4
- От точки н22 до точки н31 - земли общего пользования
- От точки н31 до точки н32 - земельный участок с кадастровым номером 59:03:0400043:70
- От точки н32 до точки н33 - земельный участок с кадастровым номером 59:03:0400043:179
- От точки н33 до точки н34 - земельный участок с кадастровым номером 59:03:0400043:73
- От точки н34 до точки н35 - земли общего пользования
- От точки н35 до точки н37 - земельный участок с кадастровым номером 59:03:0400043:251
- От точки н37 до точки н39 - земельный участок с кадастровым номером 59:03:0400043:51
- От точки н39 до точки н1 - земли общего пользования

Каталог координат, м

№ точки границы	X	Y
н1	674729.43	2267479.41
н2	674734.47	2267479.42
н3	674734.57	2267485.92
н4	674781.28	2267485.92
н5	674781.60	2267464.25
н6	674780.65	2267464.25
н7	674780.65	2267459.22
н8	674781.67	2267459.25
н9	674782.01	2267436.30
н10	674782.57	2267407.81
н11	674786.60	2267390.53
н12	674787.17	2267369.74
н13	674811.59	2267369.46
н14	674811.26	2267350.87
н15	674801.48	2267350.98
н16	674730.95	2267350.41
н17	674730.98	2267346.07
н18	674741.24	2267346.26
н19	674741.23	2267346.69
н20	674762.35	2267346.71
н21	674793.16	2267346.72
н22	674793.15	2267345.91
н23	674801.45	2267345.98
н24	674811.17	2267345.87
н25	674809.99	2267278.97
н26	674815.00	2267278.90
н27	674816.65	2267373.01
н28	674792.08	2267373.29
н29	674791.59	2267391.17
н30	674787.56	2267408.43
н31	674786.69	2267413.26
н32	674786.80	2267418.61
н33	674786.89	2267423.20
н34	674786.98	2267427.86
н35	674786.92	2267442.20
н36	674786.16	2267442.20
н37	674786.14	2267488.56
н38	674786.14	2267489.44
н39	674727.98	2267489.41
н40	674728.02	2267485.92
н41	674729.57	2267485.92
н1	674729.43	2267479.41

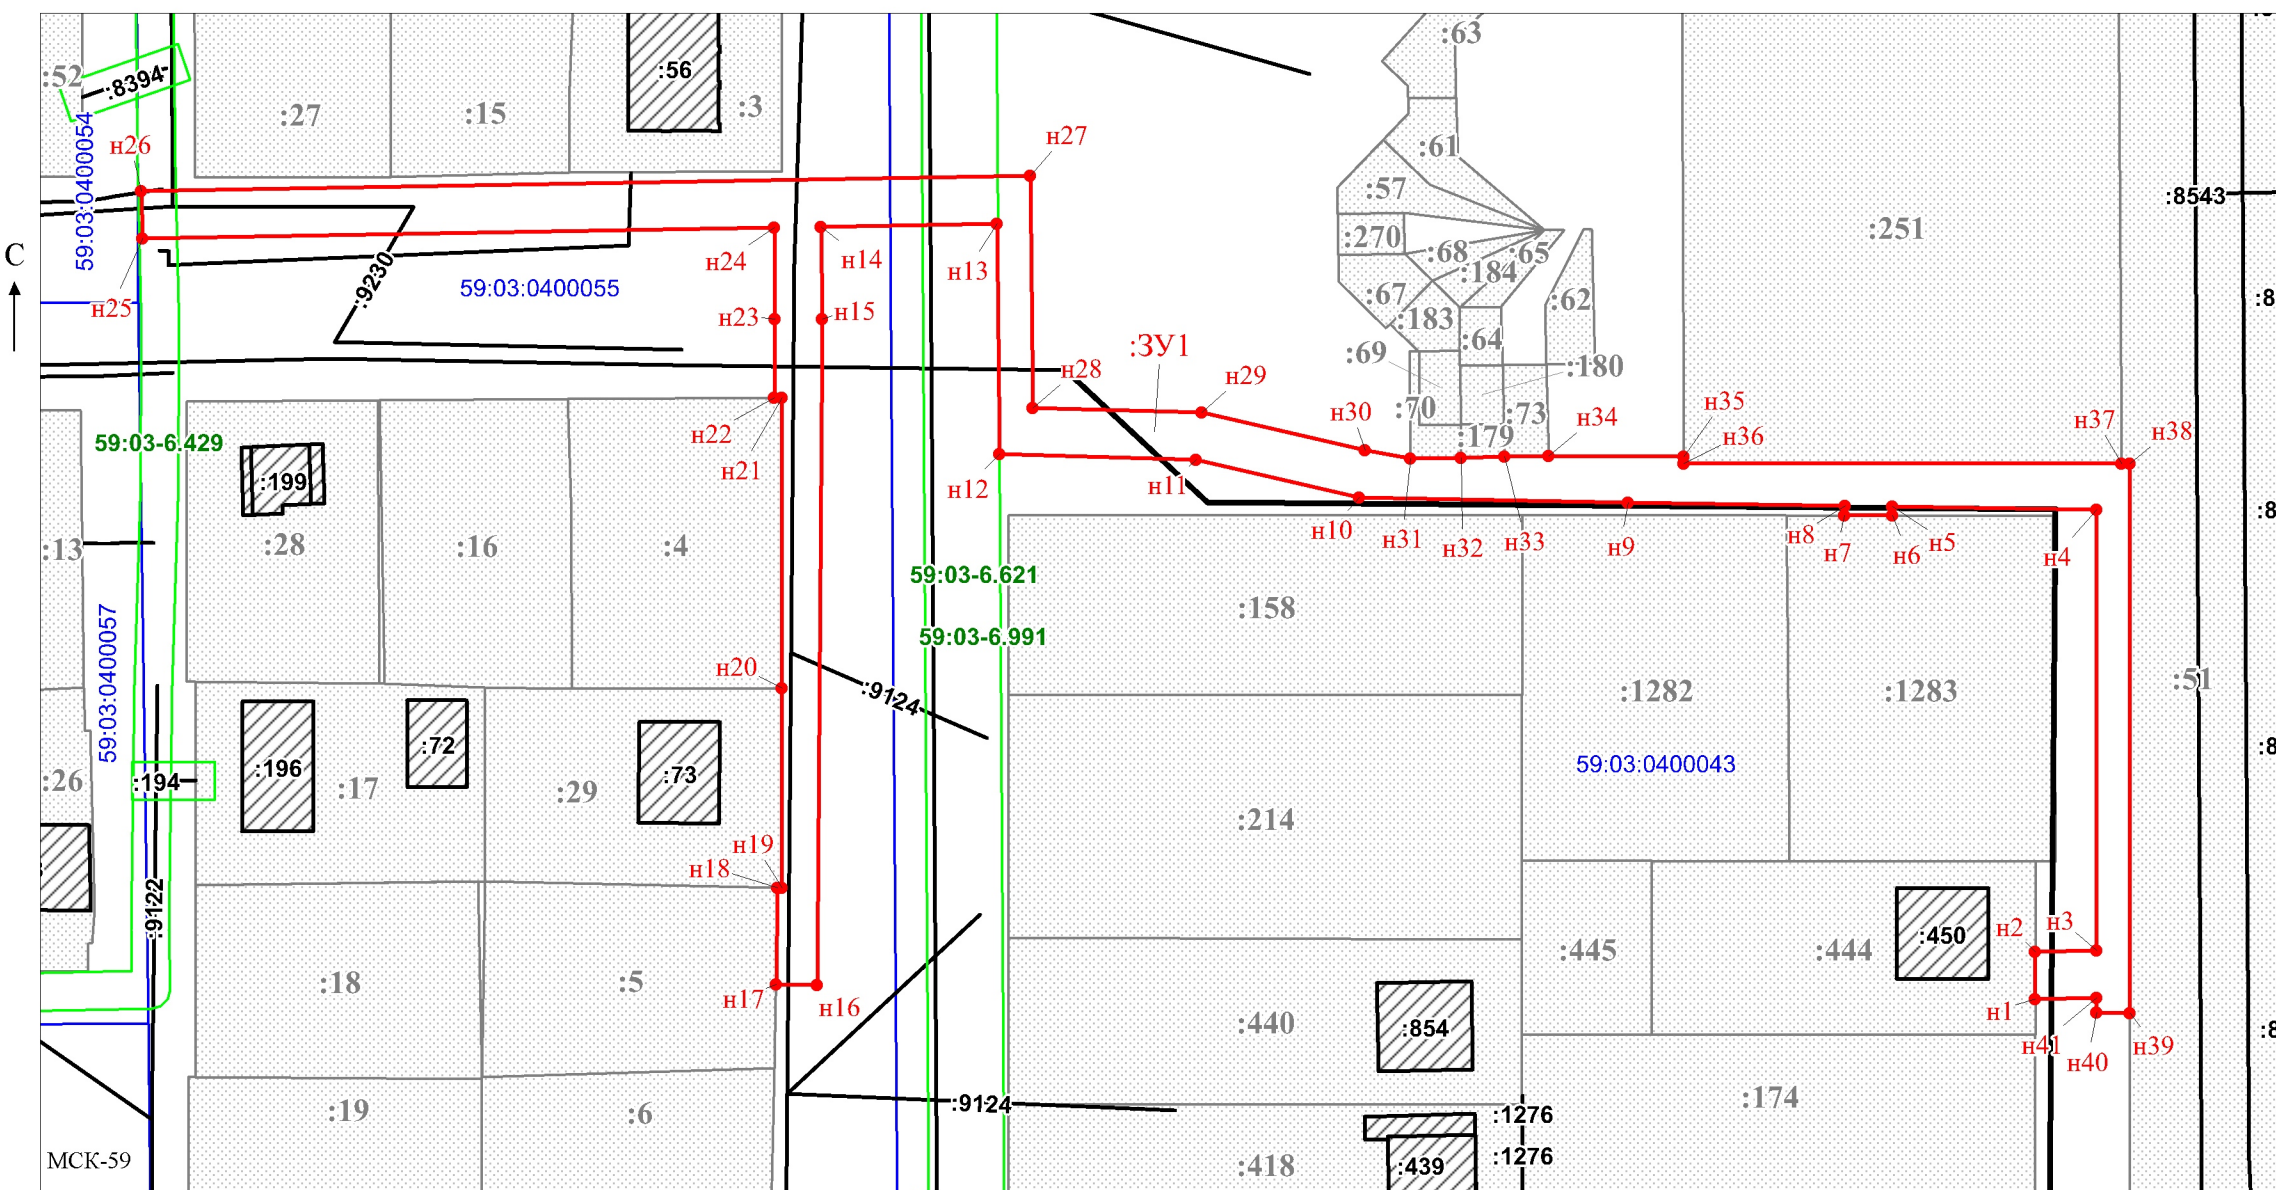

Масштаб 1:800

Условные обозначения:

- предполагаемый участок земель, на которых планируется размещение объекта
- :444 - границы и номер земельного участка, сведения о которых внесены в ЕГРН
- :450 - границы и номер объекта капитального строительства, сведения о которых внесены в ЕГРН
- граница кадастрового квартала
- 59:03-6.991 - зоны с особыми условиями использования территории, сведения о которых внесены в ЕГРН
- :3У1 - обозначение запрашиваемого земельного участка
- н1 - характерная точка границ земель или части земельного участка

59:03:0400043 - номер кадастрового квартала

Заявитель: _____ / Офишкина И.В.

(подпись, расшифровка подписи)

МП

(для юридических лиц

и индивидуальных предпринимателей)