

## Схема предполагаемых к использованию земель или части земельного участка

Объект: Газопровод давлением до 1,2 Мпа, для размещения которого не требуется разрешения на строительство

Местоположение: расположенных по адресу: Пермский край,  
г. Березники, ул. Льва Толстого, к з/у с кад.№59:03:0400026:4478

Площадь земель или части земельного участка, кв.м.: 139

Категория земель: земли населенных пунктов

Вид разрешенного использования: -

Описание границ смежных землепользователей:

От точки н1 до точки н3 - земельный участок с кадастровым номером 59:03:0400026:4478


От точки н3 до точки н1 - земли общего пользования

Каталог координат, м

№ точки границы	X	Y
н1	674585.10	2265413.35
н2	674585.96	2265414.69
н3	674594.76	2265428.40
н4	674588.23	2265432.67
н5	674578.60	2265417.68
н1	674585.10	2265413.35

### Условные обозначения:

- |   |  |
|---|--|
| <ul style="list-style-type: none"> <li><span style="border: 1px solid red; display: inline-block; width: 20px; height: 10px; margin-right: 5px;"></span> - предполагаемый участок земель, на которых планируется размещение объекта</li> <li><span style="border: 1px solid gray; padding: 2px; margin-right: 5px;">:4478</span> - границы и номер земельного участка, сведения о которых внесены в ЕГРН</li> <li><span style="border: 1px solid black; background: repeating-linear-gradient(45deg, transparent, transparent 2px, gray 2px, gray 4px); display: inline-block; width: 20px; height: 10px; margin-right: 5px;"></span> - границы и номер объекта капитального строительства, сведения о которых внесены в ЕГРН</li> <li><span style="border-bottom: 1px solid blue; display: inline-block; width: 20px; margin-right: 5px;"></span> - граница кадастрового квартала</li> </ul> | <ul style="list-style-type: none"> <li><span style="border: 1px solid green; padding: 2px; margin-right: 5px;">59:03-6.306</span> - зоны с особыми условиями использования территории, сведения о которых внесены в ЕГРН</li> <li><span style="color: red; font-weight: bold;">:ЗУ1</span> - обозначение запрашиваемого земельного участка</li> <li><span style="color: red; font-weight: bold;">• н1</span> - характерная точка границ земель или части земельного участка</li> <li><span style="color: blue; font-weight: bold;">59:03:0400026</span> - номер кадастрового квартала</li> </ul> |
|---|--|

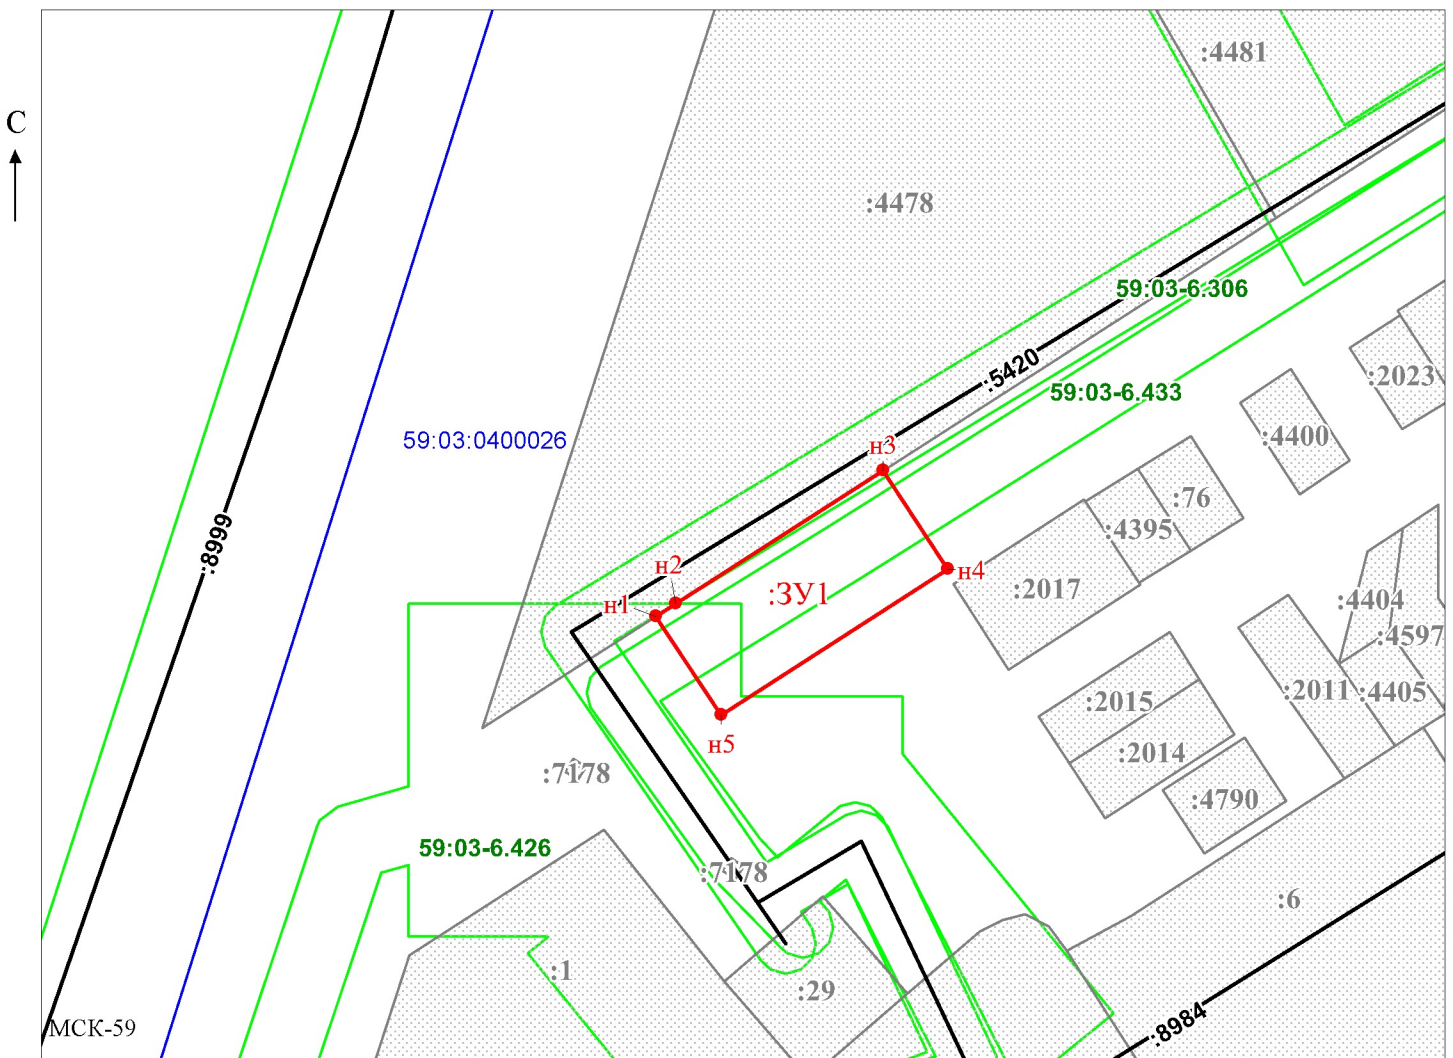

Масштаб 1:500  
/ Горбунова А.П

Заявитель: \_\_\_\_\_

МП

(подпись, расшифровка подписи)

(для юридических лиц  
и индивидуальных предпринимателей)