

Схема предполагаемых к использованию земель или части земельного участка

Объект: Газопровод давлением до 1,2 Мпа, для размещения которого не требуется разрешения на строительство

Местоположение: расположенных по адресу: Пермский край, г.о. город Березники,
г. Березники, пер. Мельничный, к дому 46

Каталог координат, м

Площадь земель или части земельного участка, кв.м.: 339

Категория земель: земли населенных пунктов

Вид разрешенного использования: -

Описание границ смежных землепользователей:

От точки н1 до точки н3 - земельный участок
с кадастровым номером 59:03:0700006:216

От точки н3 до точки н1 - земли общего пользования

| № точки границы | X | Y |
|-----------------|-----------|------------|
| н1 | 670058.41 | 2267654.69 |
| н2 | 670060.59 | 2267656.46 |
| н3 | 670062.78 | 2267657.08 |
| н4 | 670058.67 | 2267664.23 |
| н5 | 670056.03 | 2267662.91 |
| н6 | 670018.08 | 2267652.78 |
| н7 | 670003.89 | 2267652.97 |
| н8 | 669999.53 | 2267657.12 |
| н9 | 669995.74 | 2267653.79 |
| н10 | 670002.36 | 2267647.73 |
| н11 | 670018.41 | 2267648.01 |
| н12 | 670020.98 | 2267648.42 |
| н13 | 670056.42 | 2267658.12 |
| н1 | 670058.41 | 2267654.69 |

Условные обозначения:

59:03:0700006 - номер кадастрового квартала

- предполагаемый участок земель,
на которых планируется размещение объекта

:216 - границы и номер земельного участка,
сведения о которых внесены в ЕГРН


:358 - границы и номер объекта капитального
строительства, сведения о которых внесены в ЕГРН

- граница кадастрового квартала

59:00-6.730 - зоны с особыми условиями использования
территории, сведения о которых внесены в ЕГРН

:3У1 - обозначение запрашиваемого земельного участка

● н1 - характерная точка границ земель или части
земельного участка

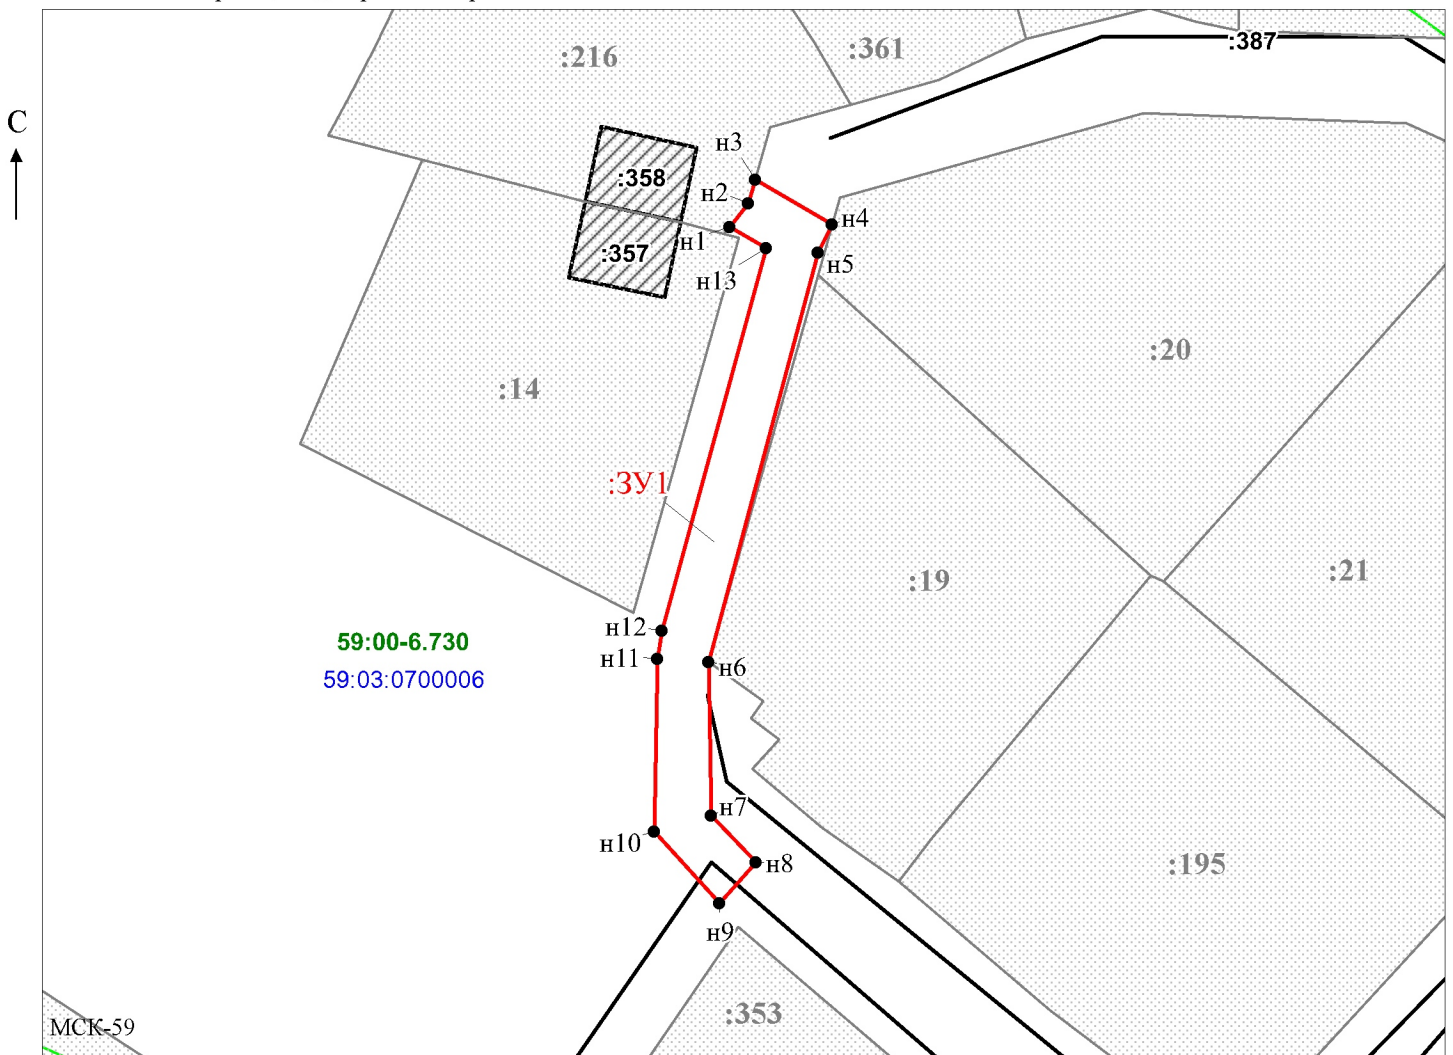

МСК-59

Масштаб 1:500

Заявитель: _____ / Офишкина И.В.

МП

(подпись, расшифровка подписи)

(для юридических лиц
и индивидуальных предпринимателей)