

Схема предполагаемых к использованию земель или части земельного участка

Объект: "Газопровод-ввод по ул. Степанова, 52а г. Березники "


Местоположение: Пермский край, г. Березники, ул. Менделеева

Площадь земель или части земельного участка, кв.м.: **168**

Категория земель: земли населённых пунктов

Вид разрешенного использования земельного участка: отсутствует

№ точки границы	Каталог координат (МСК-59), м		№ точки границы	Каталог координат (МСК-59), м	
	X	Y		X	Y
1	672328.22	2265246.37	4	672315.91	2265242.30
2	672332.17	2265233.93	5	672327.00	2265245.97
3	672319.82	2265230.00			

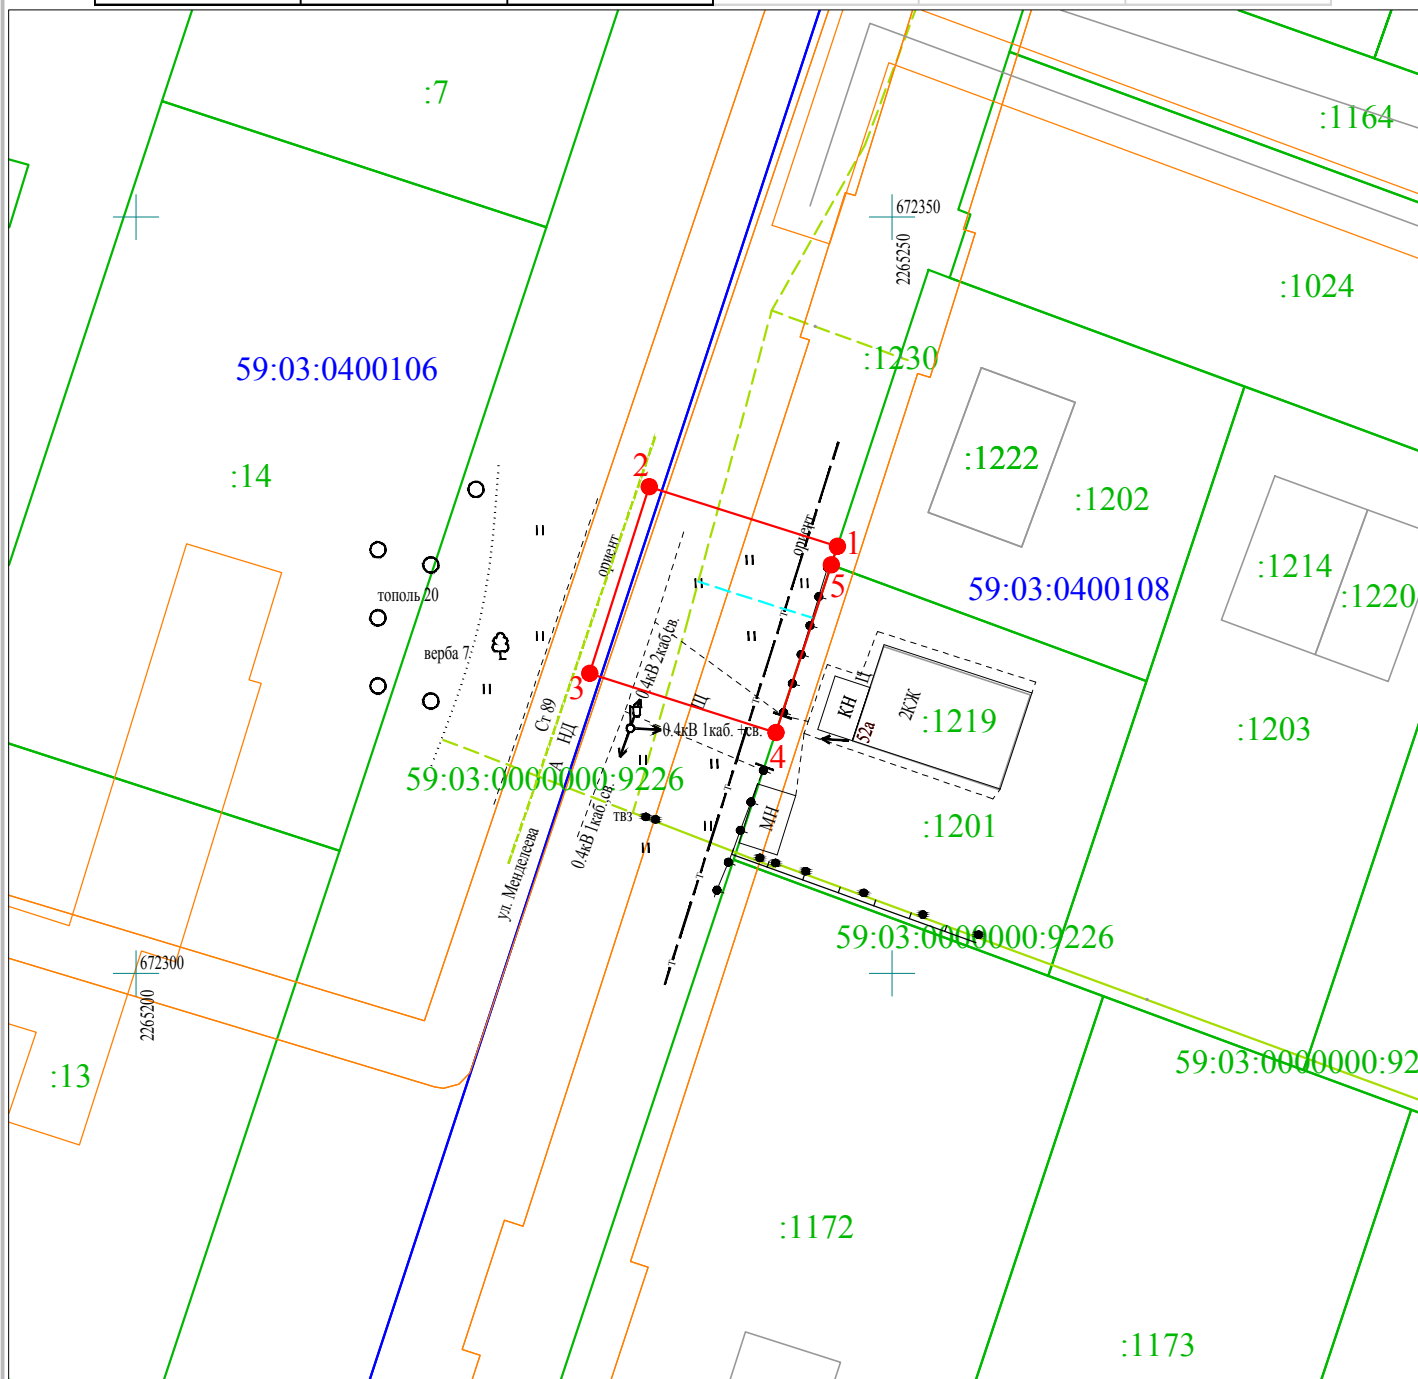

Масштаб 1:500

Условные обозначения:

- 1 2 - граница предполагаемых к использованию земель или части земельного участка
- - граница земельного участка ранее учтенного в ЕГРН
- - граница кадастрового квартала
- 59:03:0400108 - кадастровый номер квартала
- :1201 - кадастровый номер земельного участка в кадастровом квартале
- - - - - проектируемый газопровод-ввод
- - - - - существующий газопровод

Описание границ смежных землепользователей:

- от т.1 до т.4 - земли неразграниченной государственной (муниципальной) собственности
- от т.4 до т.5 - земельный участок с кадастровым номером 59:03:0400108:1201
- от т.5 до т.1 - земельный участок с кадастровым номером 59:03:0400108:1202

Заявитель

(подпись, расшифровка подписи)
МП

(для юридических лиц и ИП)

Косачев О.В., по доверенности
№ 1853 от 28.12.2022

Верно



КАТАЛОГ КООРДИНАТ
решения о размещении объектов
земли нас. Пунктов

№ точки границы	Каталог координат (МСК-59), м	
	X	Y
1	672328.22	2265246.37
2	672332.17	2265233.93
3	672319.82	2265230.00
4	672315.91	2265242.30
5	672327.00	2265245.97

площадь 168.24

№ точки границы
1
2
3



Каталог координат (МСК-59), м		№ точки границы	Каталог координат (МСК-59), м	
X	Y		X	Y
672328.22	2265246.37	4	672315.91	2265242.30
672332.17	2265233.93	5	672327.00	2265245.97
672319.82	2265230.00			

