

# Схема предполагаемых к использованию земель или части земельного участка

Объект: Газопровод давлением до 1,2 Мпа, для размещения которого не требуется разрешения на строительство

Местоположение: расположенных по адресу: Пермский край,  
г. Березники, ул. Покровская, к дому 1

Каталог координат, м

| № точки границы | X         | Y          |
|-----------------|-----------|------------|
| н1              | 670951.76 | 2268242.32 |
| н2              | 670956.65 | 2268243.79 |
| н3              | 670950.39 | 2268261.55 |
| н4              | 670985.52 | 2268273.75 |
| н5              | 671024.23 | 2268231.63 |
| н6              | 671031.09 | 2268228.12 |
| н7              | 671033.37 | 2268232.58 |
| н8              | 671027.31 | 2268235.67 |
| н9              | 670986.98 | 2268279.55 |
| н10             | 670944.03 | 2268264.63 |
| н1              | 670951.76 | 2268242.32 |

Площадь земель или части земельного участка, кв.м.: 642

Категория земель: земли населенных пунктов




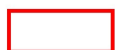



Вид разрешенного использования: -


Описание границ смежных землепользователей:

От точки н1 до точки н2 - земельный участок с кадастровым номером 59:03:0700001:1339

От точки н2 до точки н1 - земли общего пользования

**Условные обозначения:**

-  - границы и номер земельного участка, сведения о которых внесены в ЕГРН
-  - границы и номер объекта капитального строительства, сведения о которых внесены в ЕГРН
-  - граница кадастрового квартала
-  - предполагаемый участок земель, на которых планируется размещение объекта
-  - зоны с особыми условиями использования территории, сведения о которых внесены в ЕГРН
-  - обозначение запрашиваемого земельного участка
-  - характерная точка границ земель или части земельного участка
- 59:03:0700001 - номер кадастрового квартала

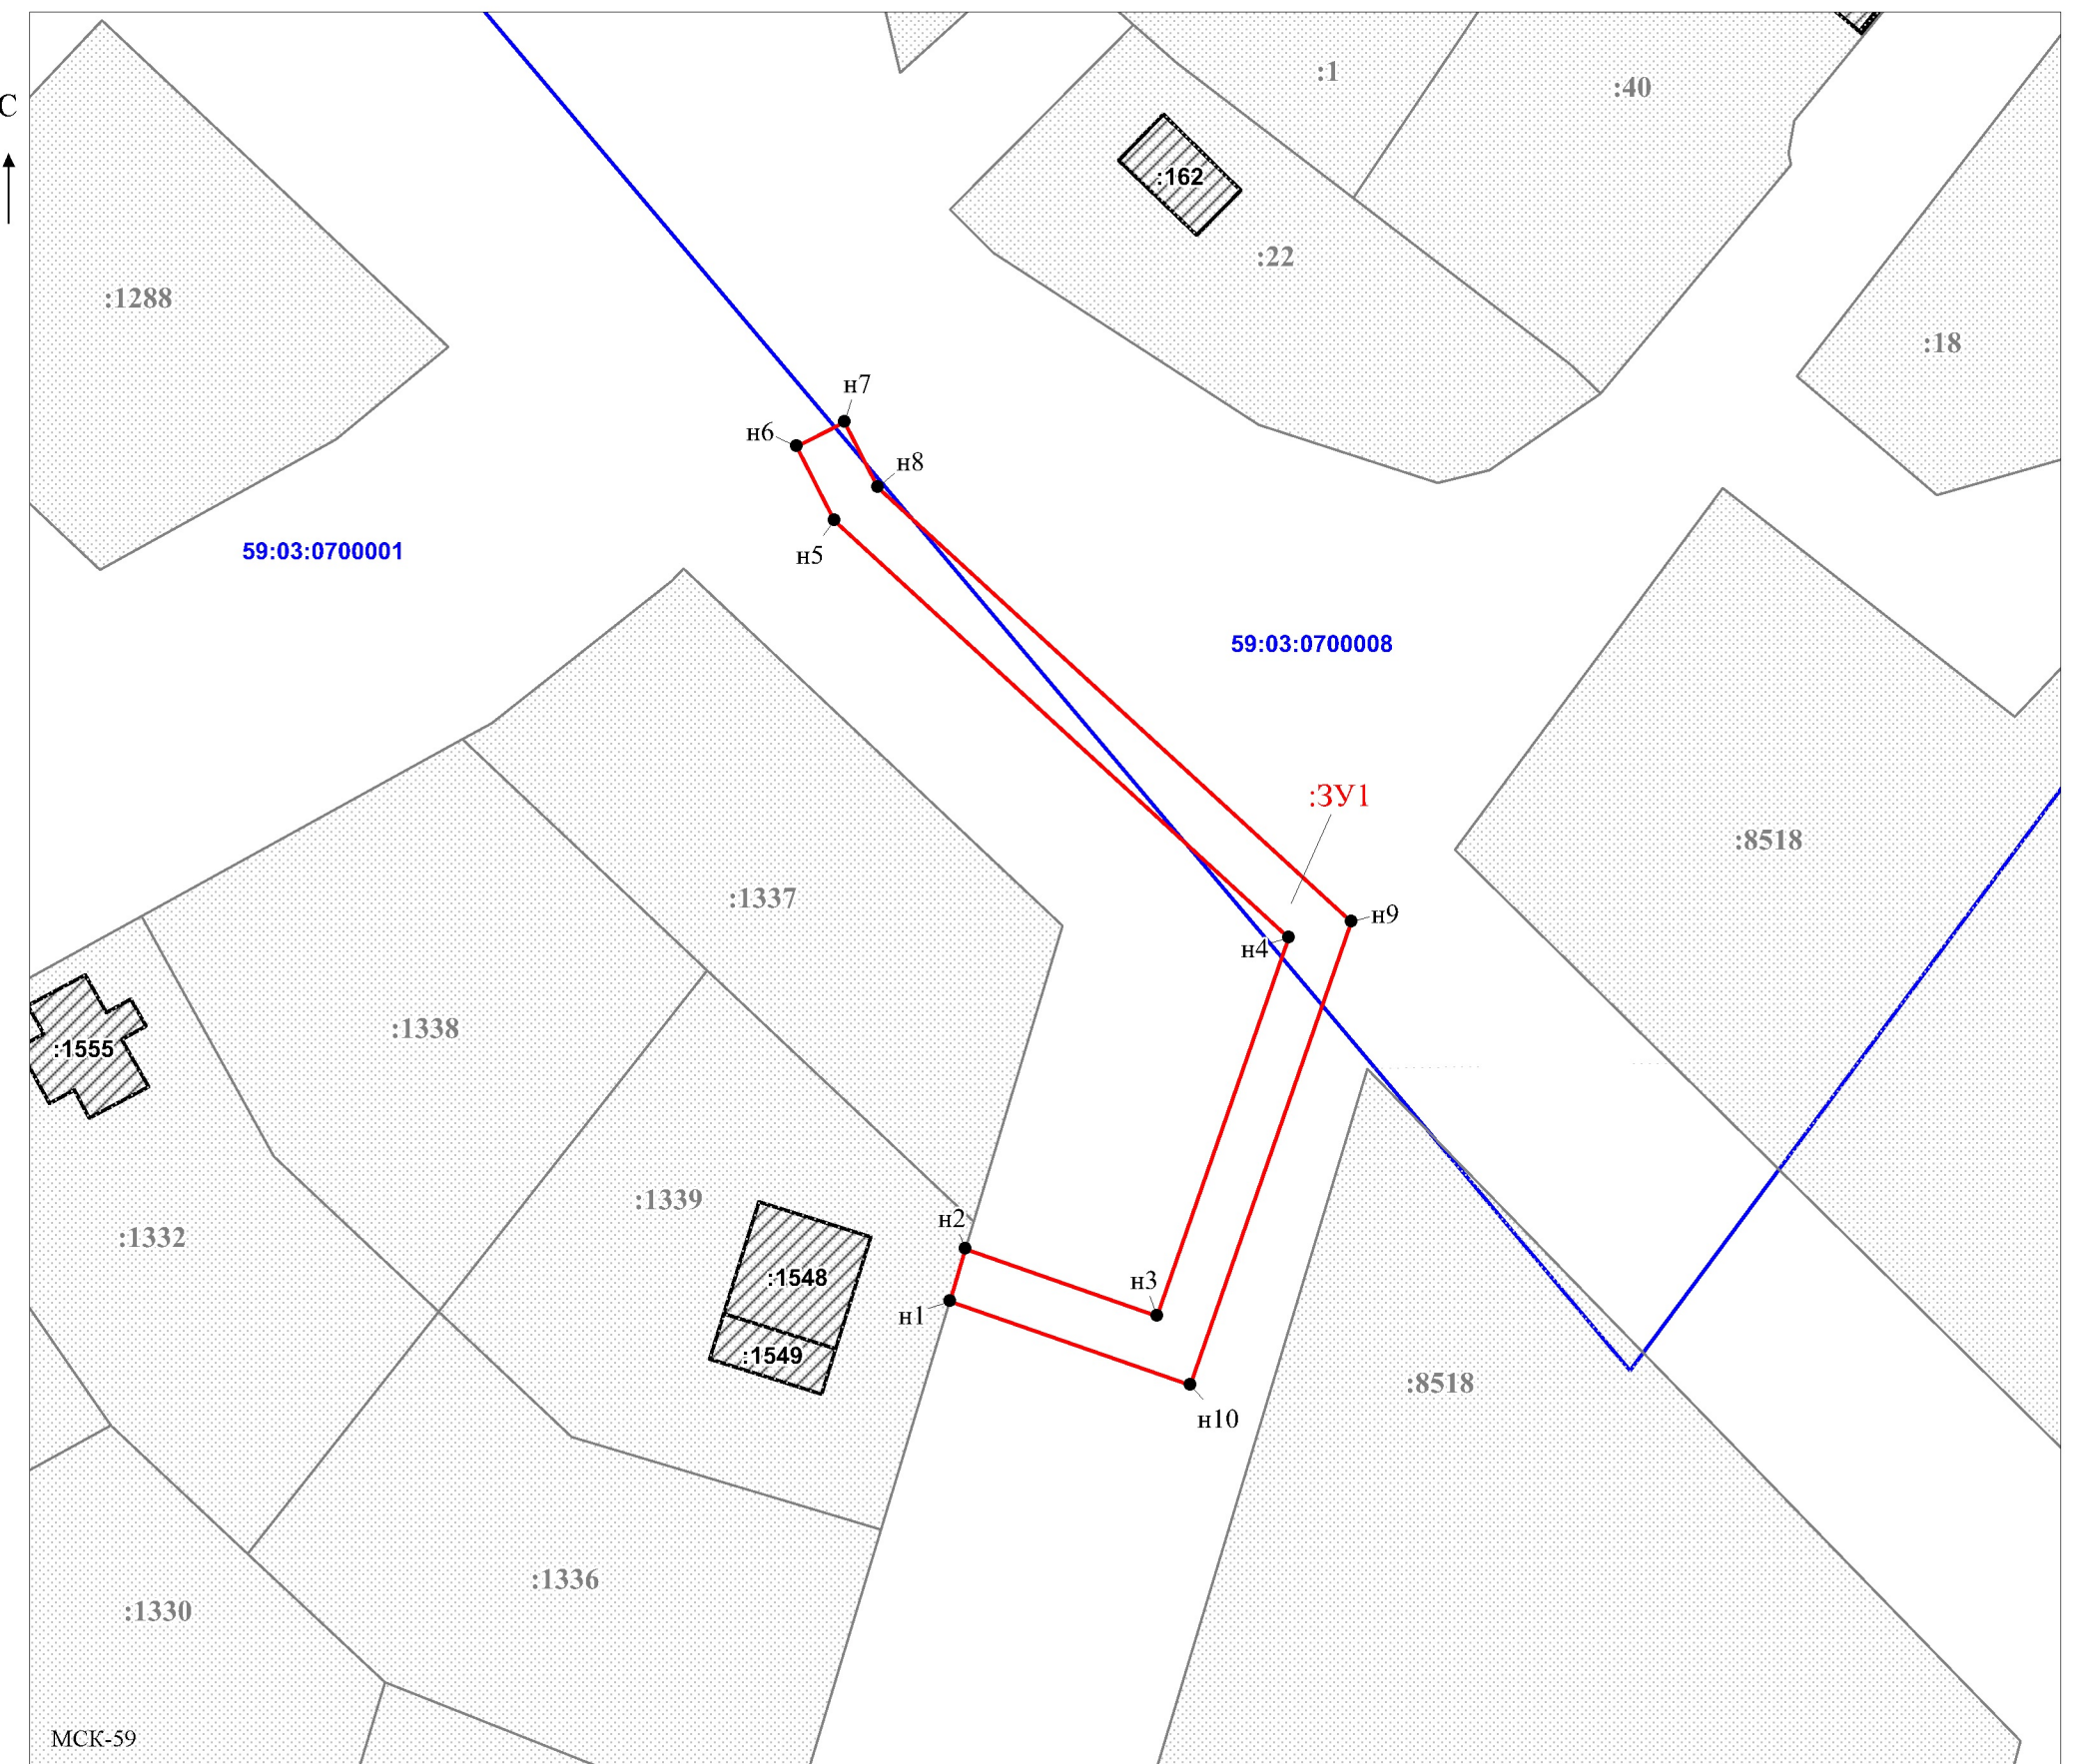

Масштаб 1:700

Заявитель: \_\_\_\_\_ / Горбунова А.П.  
 МП (подпись, расшифровка подписи)  
 (для юридических лиц и индивидуальных предпринимателей)