

Схема предполагаемых к использованию земель или части земельного участка

Объект: Газопровод давлением до 1,2 Мпа, для размещения которого не требуется разрешения на строительство

Местоположение: расположенных по адресу: Пермский край, г. Березники, ул. Пушкина, к дому 39

Площадь земель или части земельного участка, кв.м.: 330

Категория земель: земли населенных пунктов

Вид разрешенного использования: -

Описание границ смежных землепользователей:

От точки н1 до точки н2 - земельный участок с кадастровым номером 59:03:0400154:11

От точки н2 до точки н3 - земельный участок с кадастровым номером 59:03:0400154:10

От точки н3 до точки н1 - земли общего пользования


Каталог координат, м

№ точки границы	X	Y
н1	671830.02	2266022.80
н2	671831.90	2266044.38
н3	671832.99	2266056.86
н4	671823.27	2266057.65
н5	671820.51	2266023.47
н1	671830.02	2266022.80

- предполагаемый участок земель, на которых планируется размещение объекта
- :11 - границы и номер земельного участка, сведения о которых внесены в ЕГРН
- :43 - границы и номер объекта капитального строительства, сведения о которых внесены в ЕГРН
- граница кадастрового квартала

Условные обозначения:

- зоны с особыми условиями использования территории, сведения о которых внесены в ЕГРН
- :3У1 - обозначение запрашиваемого земельного участка
- н1 - характерная точка границ земель или части земельного участка
- 59:03:0400154 - номер кадастрового квартала

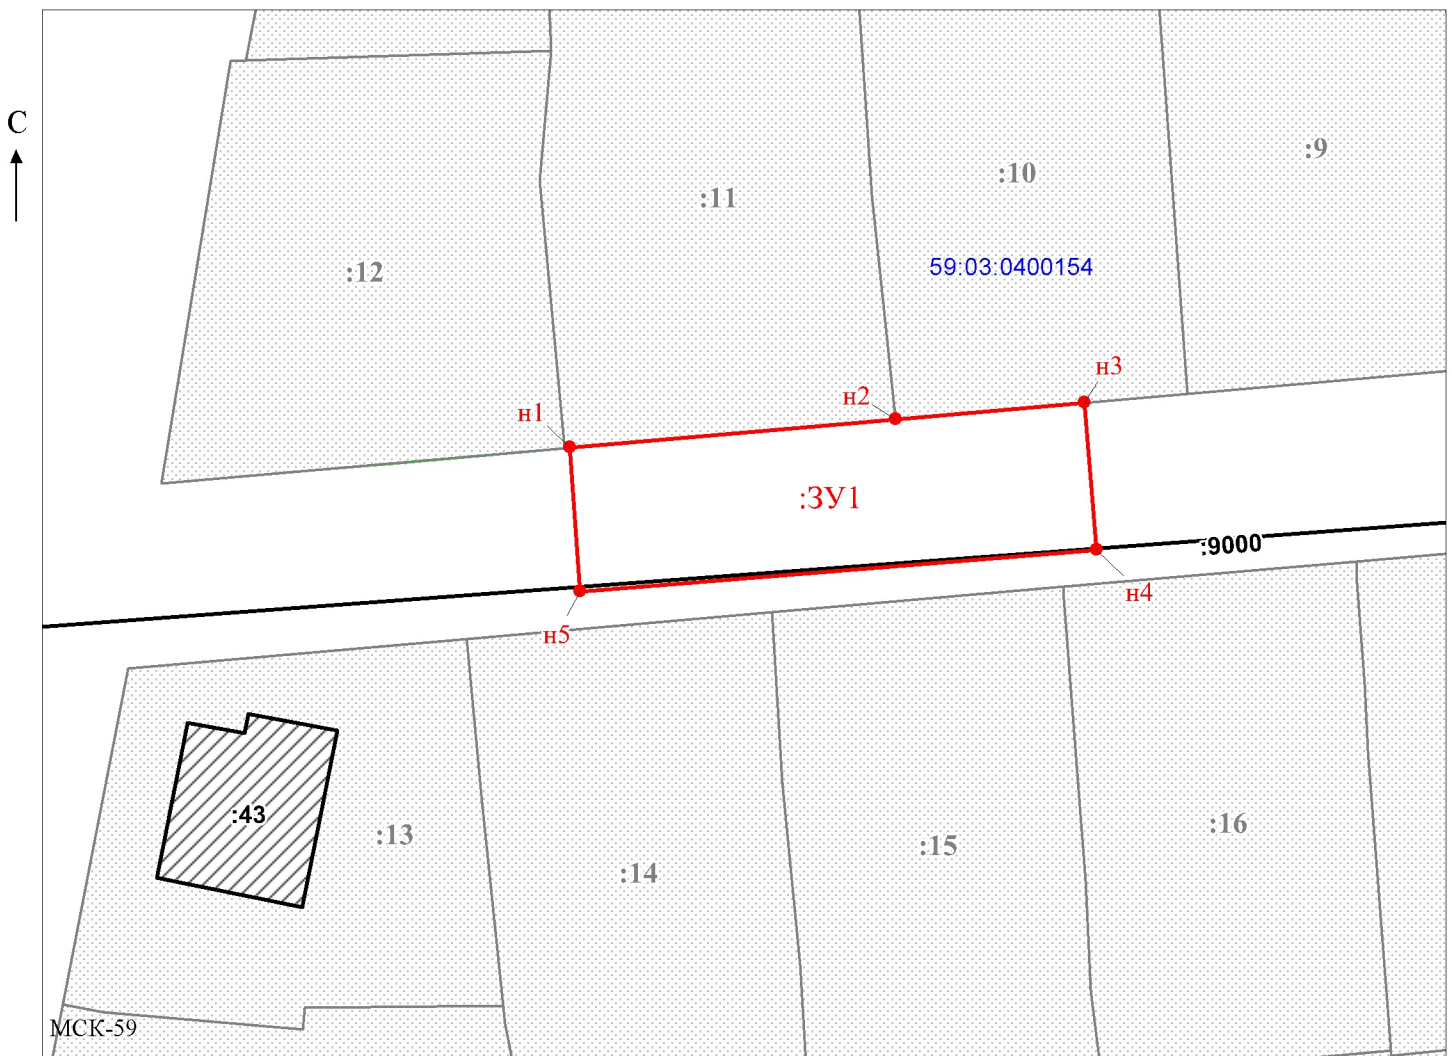

Заявитель: _____ Масштаб 1:500
 МП / Горбунова А.П.
 (для юридических лиц и индивидуальных предпринимателей) (подпись, расшифровка подписи)