

## Схема предполагаемых к использованию земель или части земельного участка

Объект: Газопровод давлением до 1,2 Мпа. для размещения которого не требуется разрешения на строительство

Местоположение: расположенных по адресу: Пермский край,  
г. Березники, ул. Свердлова, к дому 53

Площадь земель или части земельного участка, кв.м.: 309

Категория земель: земли населенных пунктов

Вид разрешенного использования: -

Описание границ смежных землепользователей:

От точки н1 до точки н2 - земельный участок с кадастровым номером 59:03:0400050:24

От точки н2 до точки н5 - земли общего пользования

От точки н5 до точки н6 - земельный участок с кадастровым номером 59:03:0400050:29


От точки н6 до точки н1 - земли общего пользования

Каталог координат, м

№ точки границы	X	Y
н1	673936.53	2266180.73
н2	673926.93	2266182.81
н3	673922.90	2266167.00
н4	673912.48	2266157.93
н5	673916.03	2266153.42
н6	673925.62	2266156.66
н7	673932.11	2266162.46
н1	673936.53	2266180.73

**Условные обозначения:**

- предполагаемый участок земель, на которых планируется размещение объекта
- :24 - границы и номер земельного участка, сведения о которых внесены в ЕГРН
- границы и номер объекта капитального строительства, сведения о которых внесены в ЕГРН
- граница кадастрового квартала
- 59:03-6.284 - зоны с особыми условиями использования территории, сведения о которых внесены в ЕГРН
- :3У1 - обозначение запрашиваемого земельного участка
- н1 - характерная точка границ земель или части земельного участка
- 59:03:0400050 - номер кадастрового квартала

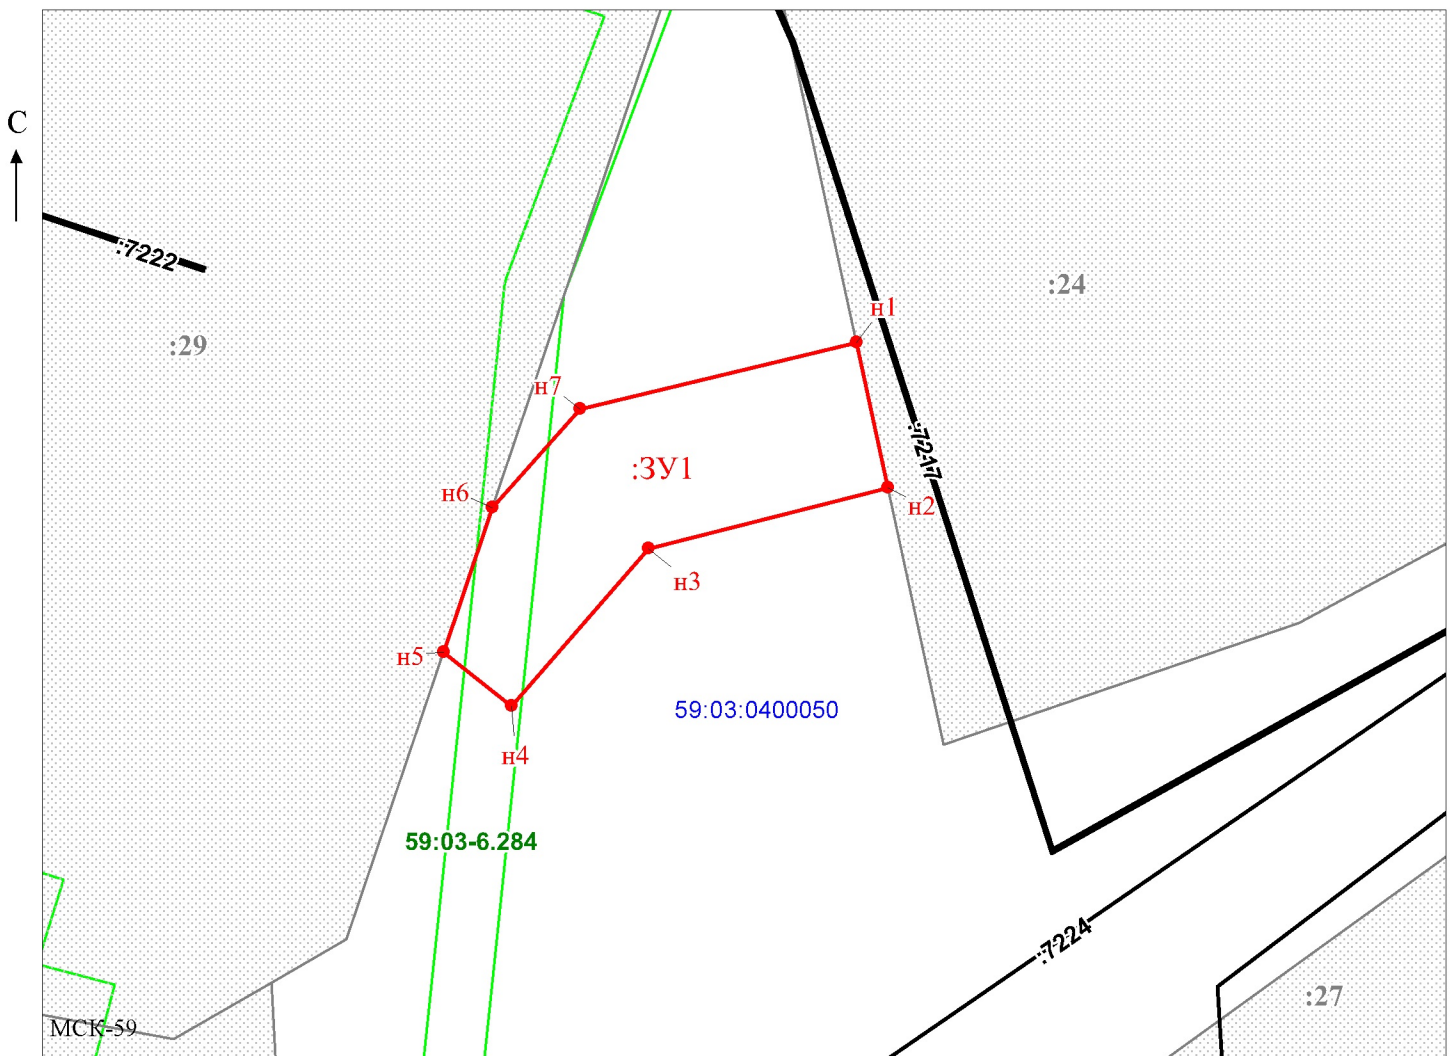

Масштаб 1:500  
/ Горбунова А.П

Заявитель: \_\_\_\_\_ (подпись, расшифровка подписи)

МП

(подпись, расшифровка подписи)

(для юридических лиц  
и индивидуальных предпринимателей)