

Схема предполагаемых к использованию земель или части земельного участка

Объект: Газопровод давлением до 1,2 Мпа, для размещения которого не требуется разрешения на строительство

Местоположение: расположенных по адресу: Пермский край, г.о. город Березники,
г. Березники, ул. Тракторная, к дому 78


Площадь земель или части земельного участка, кв.м.: 1655

Категория земель: земли населенных пунктов

Вид разрешенного использования: -

Каталог координат, м

| № точки границы | X | Y |
|-----------------|-----------|------------|
| н1 | 669530.48 | 2261006.34 |
| н2 | 669527.68 | 2261008.24 |
| н3 | 669526.35 | 2261009.16 |
| н4 | 669518.19 | 2260996.79 |
| н5 | 669494.86 | 2261012.19 |
| н6 | 669490.02 | 2261004.81 |
| н7 | 669494.63 | 2261002.73 |
| н8 | 669496.79 | 2261006.04 |
| н9 | 669531.40 | 2260984.16 |
| н10 | 669571.69 | 2260963.67 |
| н11 | 669585.87 | 2260958.36 |
| н12 | 669602.33 | 2260952.21 |
| н13 | 669793.91 | 2260947.61 |
| н14 | 669794.43 | 2260969.14 |
| н15 | 669794.55 | 2260974.21 |
| н16 | 669789.55 | 2260974.33 |
| н17 | 669789.47 | 2260970.13 |
| н18 | 669789.15 | 2260952.50 |
| н19 | 669603.52 | 2260956.95 |
| н20 | 669587.34 | 2260963.19 |
| н21 | 669571.28 | 2260969.15 |
| н22 | 669529.39 | 2260989.92 |
| н23 | 669522.60 | 2260994.45 |
| н1 | 669530.48 | 2261006.34 |

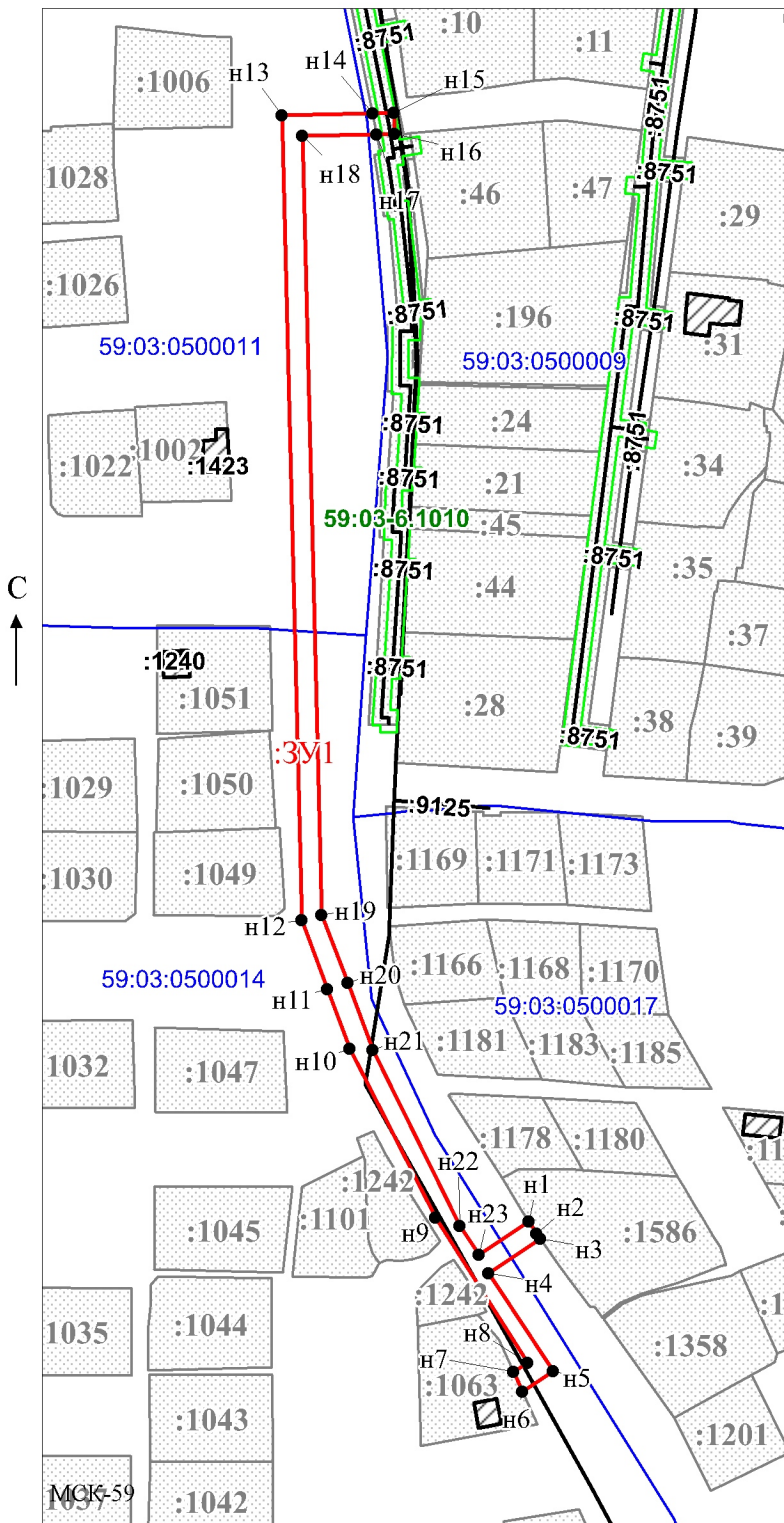

Описание границ смежных землепользователей:
 От точки н1 до точки н3 - земельный участок с кадастровым номером 59:03:0500017:1586
 От точки н3 до точки н6 - земли общего пользования
 От точки н6 до точки н7 - земельный участок с кадастровым номером 59:03:0500014:1063
 От точки н7 до точки н14 - земли общего пользования
 От точки н14 до точки н17 - земельный участок с кадастровым номером 59:03:0000000:8406
 От точки н14 до точки н1 - земли общего пользования

Условные обозначения:

- предполагаемый участок земель, на которых планируется размещение объекта
- :1586 - границы и номер земельного участка, сведения о которых внесены в ЕГРН
- :1240 - границы и номер объекта капитального строительства, сведения о которых внесены в ЕГРН
- граница кадастрового квартала
- 59:03-6.1010 - зоны с особыми условиями использования территории, сведения о которых внесены в ЕГРН
- :3У1 - обозначение запрашиваемого земельного участка
- н1 - характерная точка границ земель или части земельного участка

59:03:0500017 - номер кадастрового квартала

Заявитель: _____

МП

(подпись, расшифровка подписи)

(для юридических лиц
и индивидуальных предпринимателей)

Масштаб 1:1800
/ Офишкина И.В.