





Схема расположения объекта капитального строительства на земельном участке

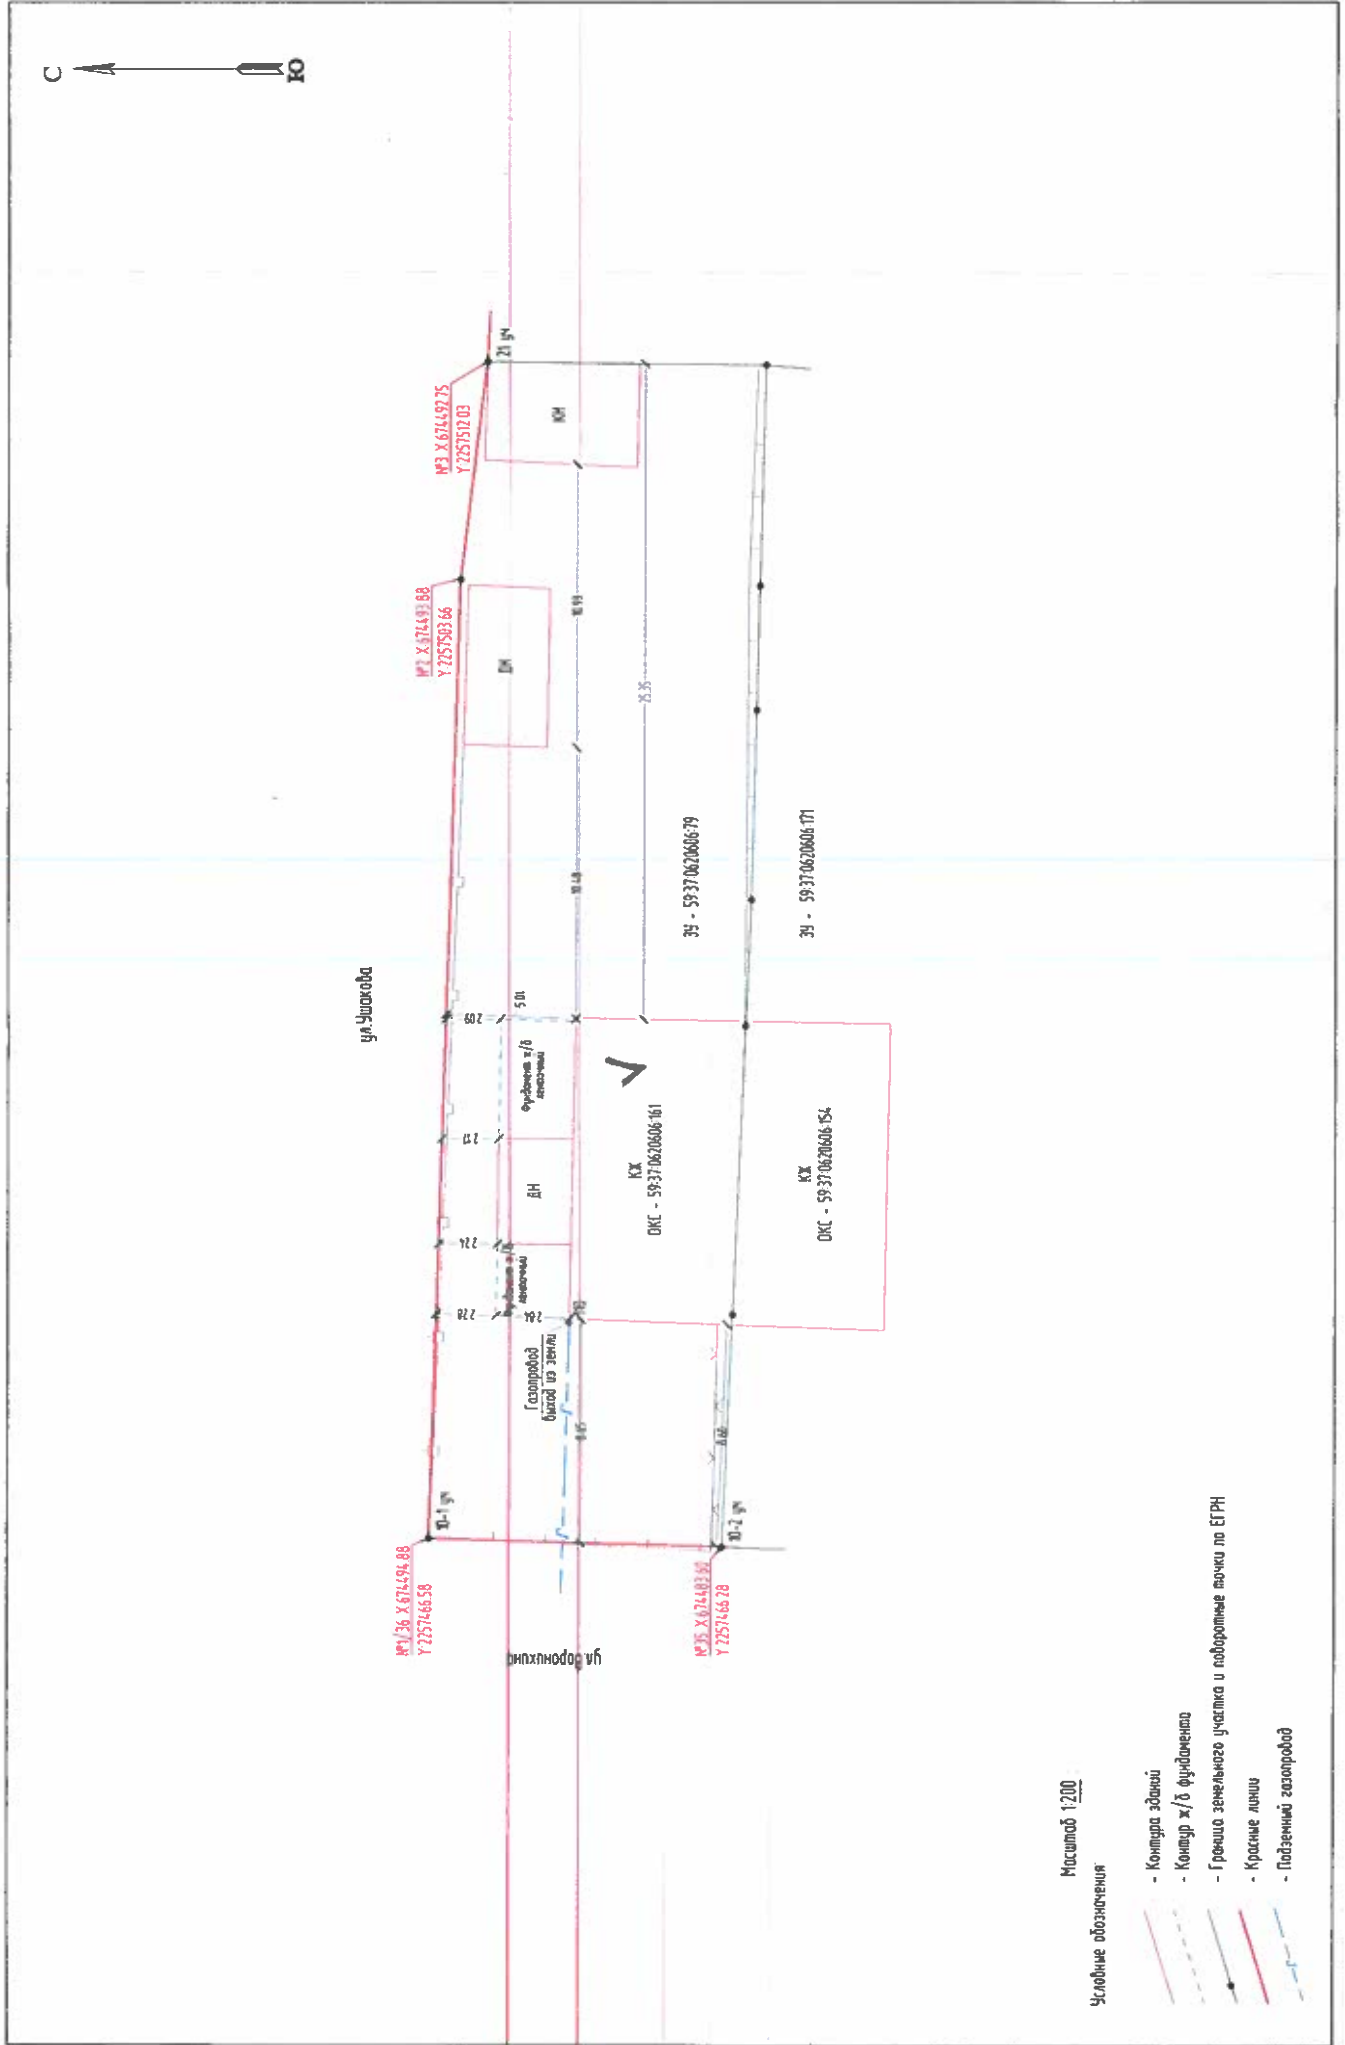

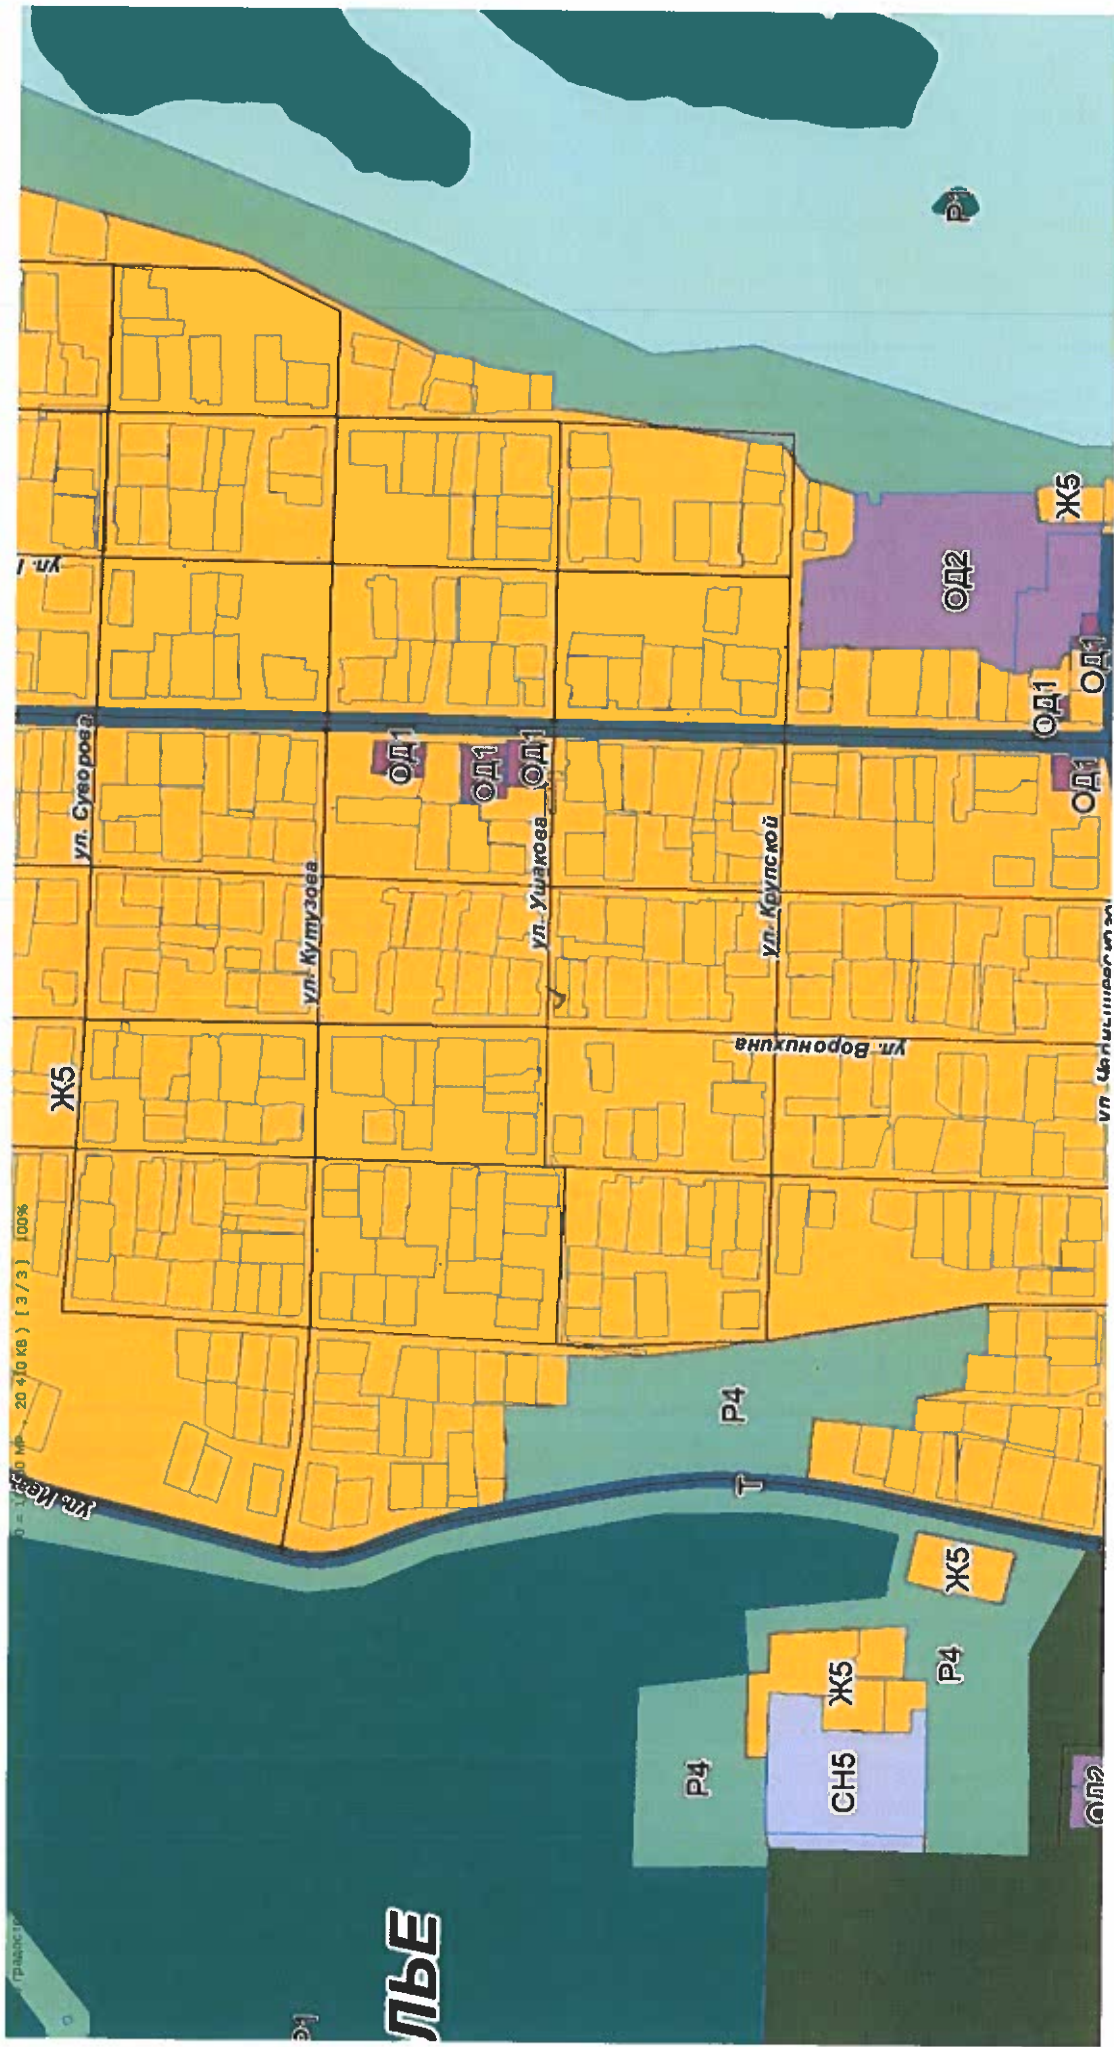

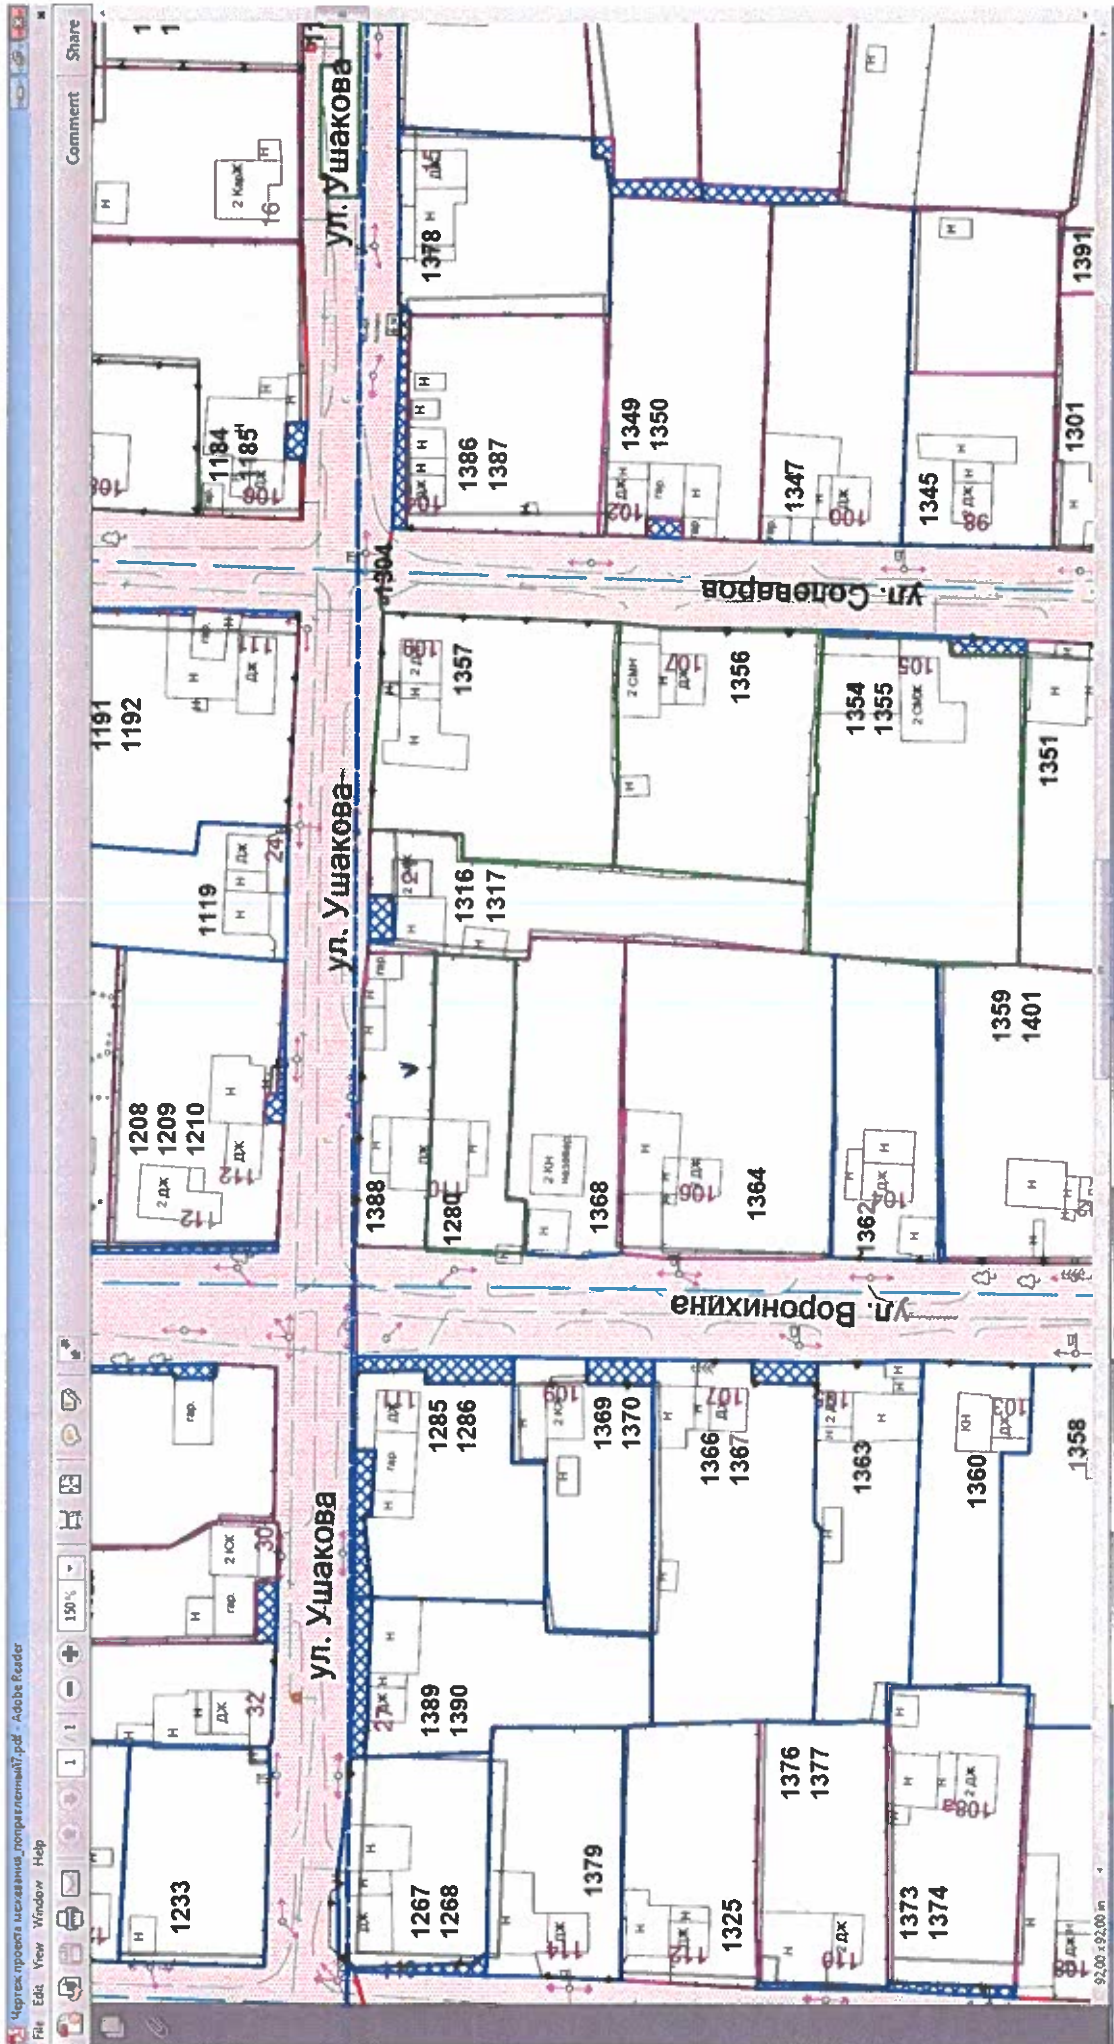

Охранная зона ВЛ-10 кВ
реестр с границами 59:37-6.632

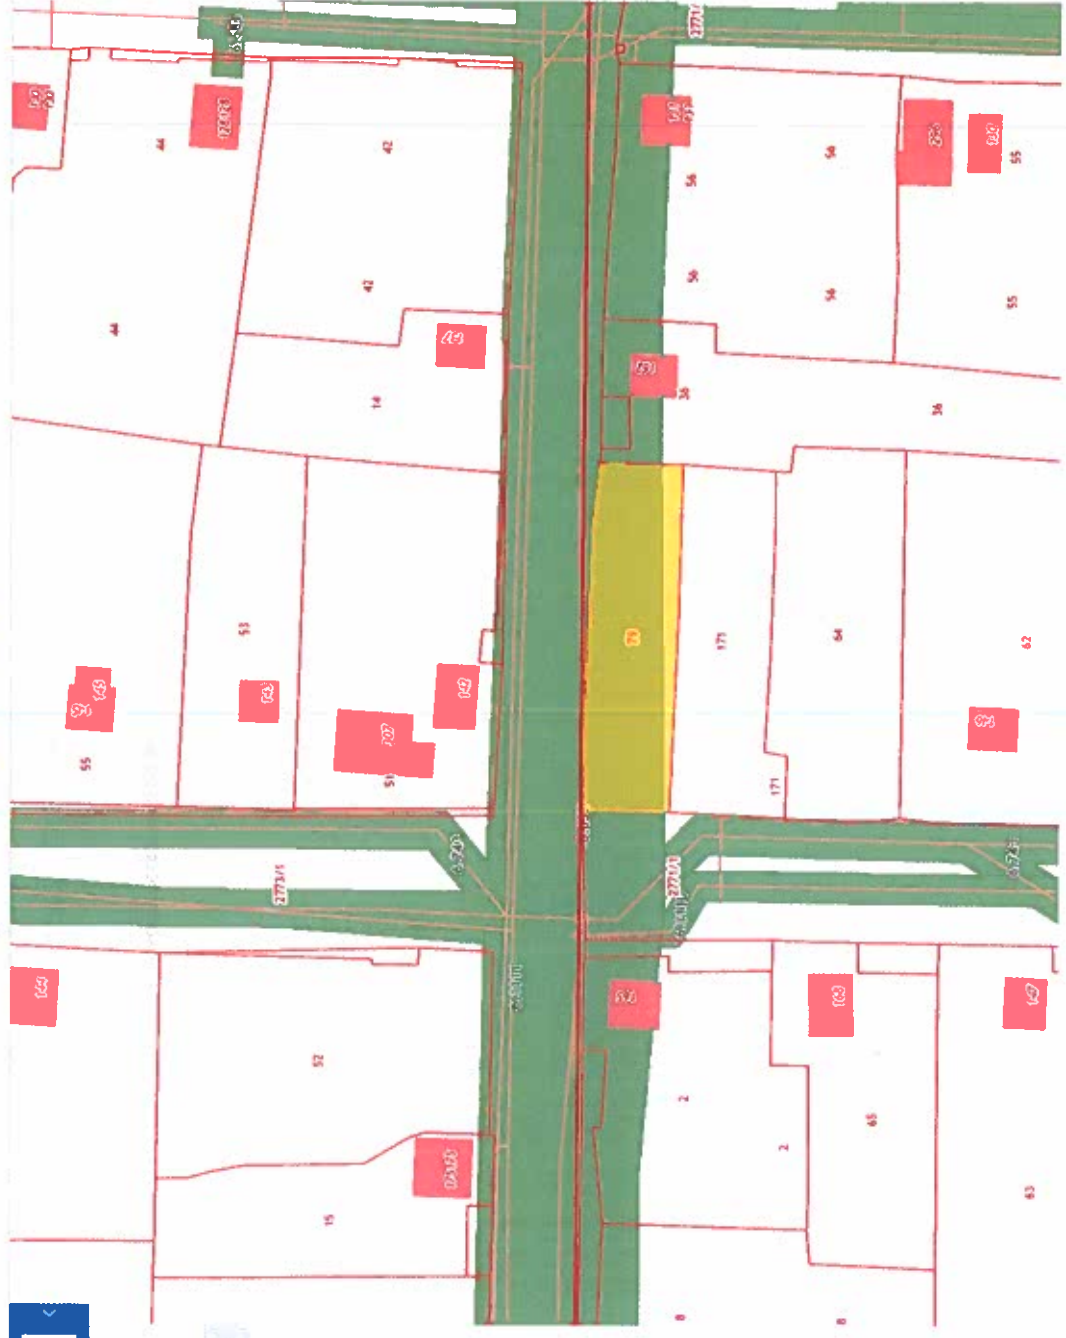

Показать меню 59:37:0620606:79

Земельный участок 59:37:0620606:79

Пермский край, Усольский район, г. Усолье, ил. Вороникина, 110-1

Под жилой застройкой

План ЗУ → План КИ →

Информация Услуги

Тип	Объект недвижимости
Вид	Земельный участок
Кадастровый номер	59:37:0620606:79
Кадастровый квартал	59:37:0620606
Адрес	Пермский край, Усольский район, г. Усолье, ул. Вороникина, 110-1
Площадь участка	520 кв. м
Статус	Учтенный
Категория земель	Земли населенных пунктов
Разрешенное использование	Под жилой застройкой
Форма собственности	Частная собственность
Кадастровая стоимость	261 687,34 руб.
Дата определения	01.01.2022
Дата утверждения	*
Дата внесения сведений	18.04.2023
Дата применения	01.01.2023