

## СХЕМА ПРЕДПОЛАГАЕМЫХ К ИСПОЛЬЗОВАНИЮ ЗЕМЕЛЬ ИЛИ ЧАСТИ ЗЕМЕЛЬНОГО УЧАСТКА

(к решению о размещении объектов на землях или земельных участках, находящихся в муниципальной собственности)

**Объект:** водоснабжение частного жилого дома №142 по улице Хользунова

**Кадастровые кварталы:** 59:03:0400015, 59:03:0400014, 59:03:0300003

**Местоположение:** Пермский край, г. Березники, в районе улицы Хользунова, 142


**Площадь земельного участка :** ЗУ - 528 кв.м.

**Категория земель:** земли населенных пунктов

**Вид разрешенного использования:** земли общего пользования

**Цель использования земельных участков:** строительство водопровода

**Масштаб 1:500 (в 1см 5 метра)**

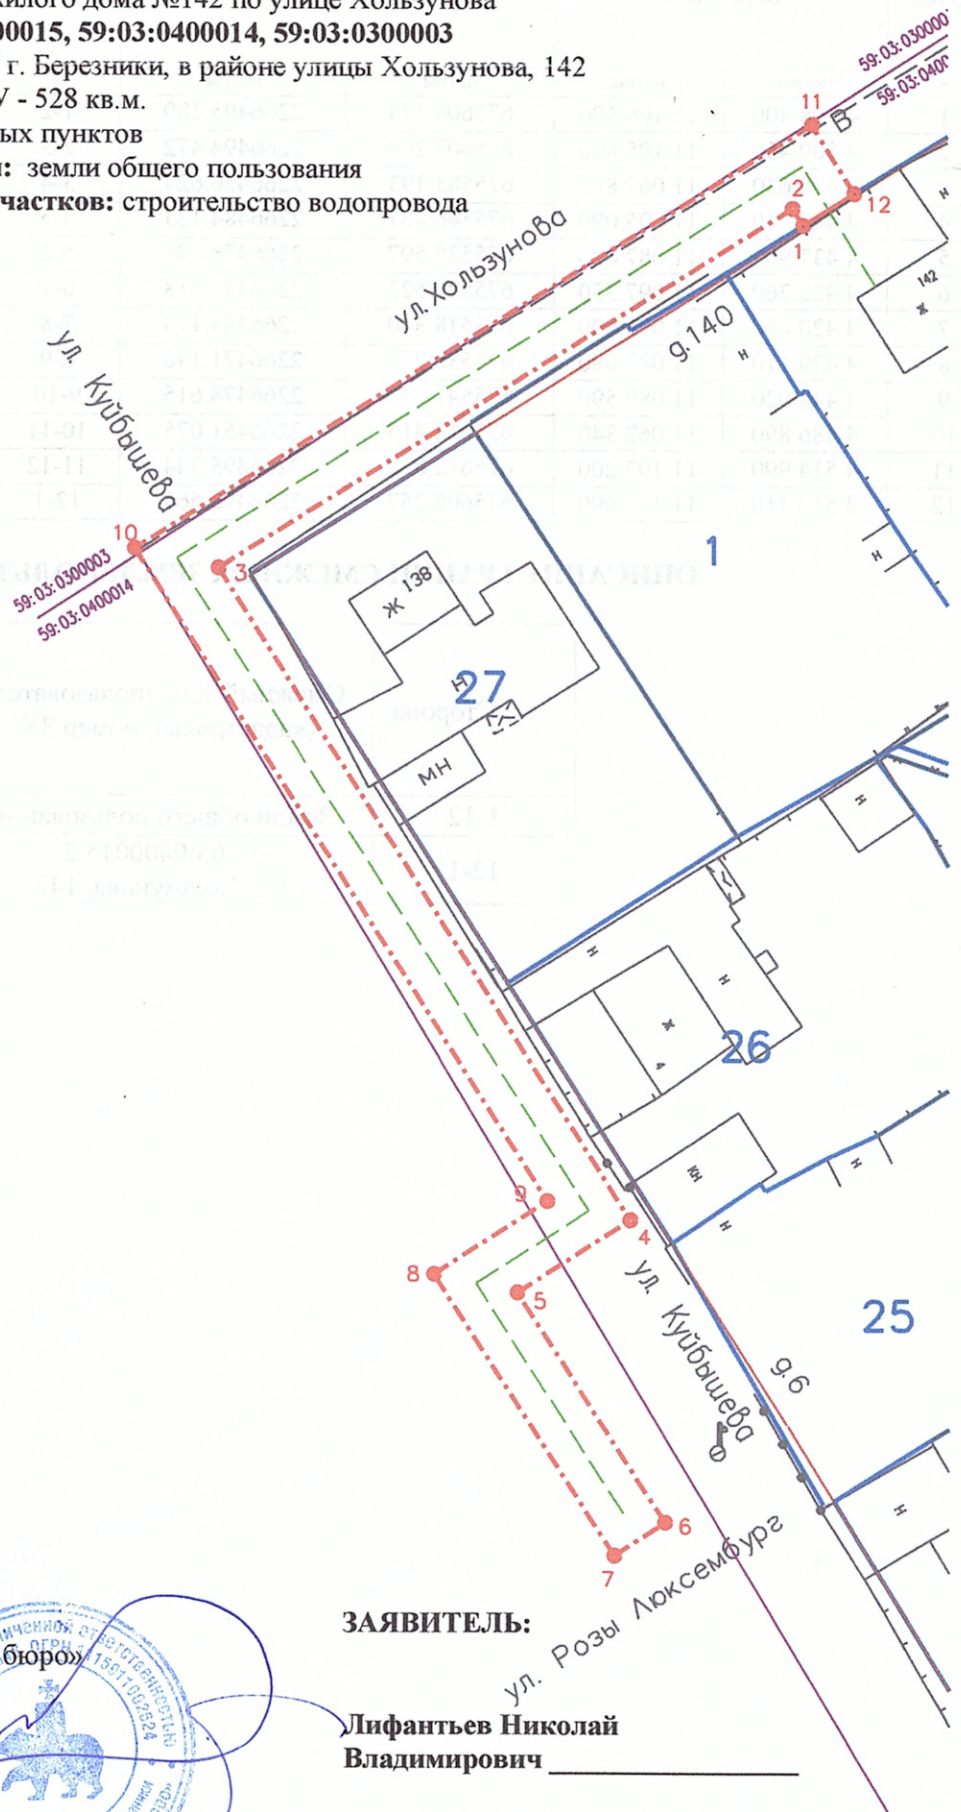

Изготовлено:

ООО «Березниковское кадастровое бюро»

Генеральный директор  
В.В. Макухин

29 мая 2023 год



**ЗАЯВИТЕЛЬ:**

Лифантьев Николай  
Владимирович

ул. Розы Люксембург



## КАТАЛОГ КООРДИНАТ ПОВОРОТНЫХ ТОЧЕК ЗЕМЕЛЬНОГО УЧАСТКА

№ точки	Система координат г. Березники		Координаты МСК 59		Сторона	Гор. проложение	Дирекционный угол
	метры	метры	метры	метры			
-					-	метры	град°мин'сек"
1	4 508.300	11 106.590	675606.124	2266495.180	1-2	1.346	301°42'58.08219"
2	4 509.450	11 105.890	675607.269	2266494.472	2-3	44.857	212°27'42.7483"
3	4 485.630	11 067.880	675583.193	2266456.624	3-4	50.819	147°14'20.69509"
4	4 442.710	11 095.090	675540.457	2266484.123	4-5	8.885	213°9'55.03344"
5	4 437.900	11 087.620	675535.597	2266476.686	5-6	17.997	146°53'5.95266"
6	4 422.760	11 097.350	675520.523	2266486.518	6-7	3.994	213°7'21.59142"
7	4 420.600	11 093.990	675518.340	2266483.173	7-8	22.005	303°7'27.22436"
8	4 439.110	11 082.090	675536.770	2266471.148	8-9	8.910	56°56'20.95886"
9	4 443.920	11 089.590	675541.630	2266478.615	9-10	50.882	302°46'7.72712"
10	4 486.890	11 062.340	675584.415	2266451.075	10-11	52.934	57°32'59.3126"
11	4 514.990	11 107.200	675612.818	2266495.744	11-12	5.363	148°15'50.49576"
12	4 510.410	11 109.990	675608.257	2266498.565	12-1	4.002	212°12'38.4937"

### ОПИСАНИЕ ГРАНИЦ СМЕЖНЫХ ЗЕМЛЕПОЛЬЗОВАТЕЛЕЙ

Сторона	Смежный землепользователь (кадастровый номер ЗУ)
1-12	Земли общего пользования
12-1	59:03:0400015:2 Ул. Хользунова, 142

ООО «Березниковское кадастровое бюро»  
 ОГРН 1115911002624 ИНН 5911055543  
 618400, Пермский край, г. Березники,  
 ул. Веры Бирюковой, д. 7, офис 208  
 Тел.: 8 (3424) 23-63-23