

## СХЕМА ПРЕДПОЛАГАЕМЫХ К ИСПОЛЬЗОВАНИЮ ЗЕМЕЛЬ ИЛИ ЧАСТИ ЗЕМЕЛЬНОГО УЧАСТКА

(к решению о размещении объектов на землях или земельных участках, находящихся в муниципальной собственности)

**Объект:** подключение к сети водоснабжения частного жилого дома №12 по улице Огурдинская, 12

**Кадастровый квартал:** 59:03:0500023

**Местоположение:** Пермский край, г. Березники, в районе улицы Огурдинская, 12


**Площадь земельного участка :** 3У – 103 кв.м.

**Категория земель:** земли населенных пунктов

**Вид разрешенного использования:** земли общего пользования

**Цель использования земельных участков:** строительство водопровода

**Масштаб 1:500 (в 1см 5 метра)**

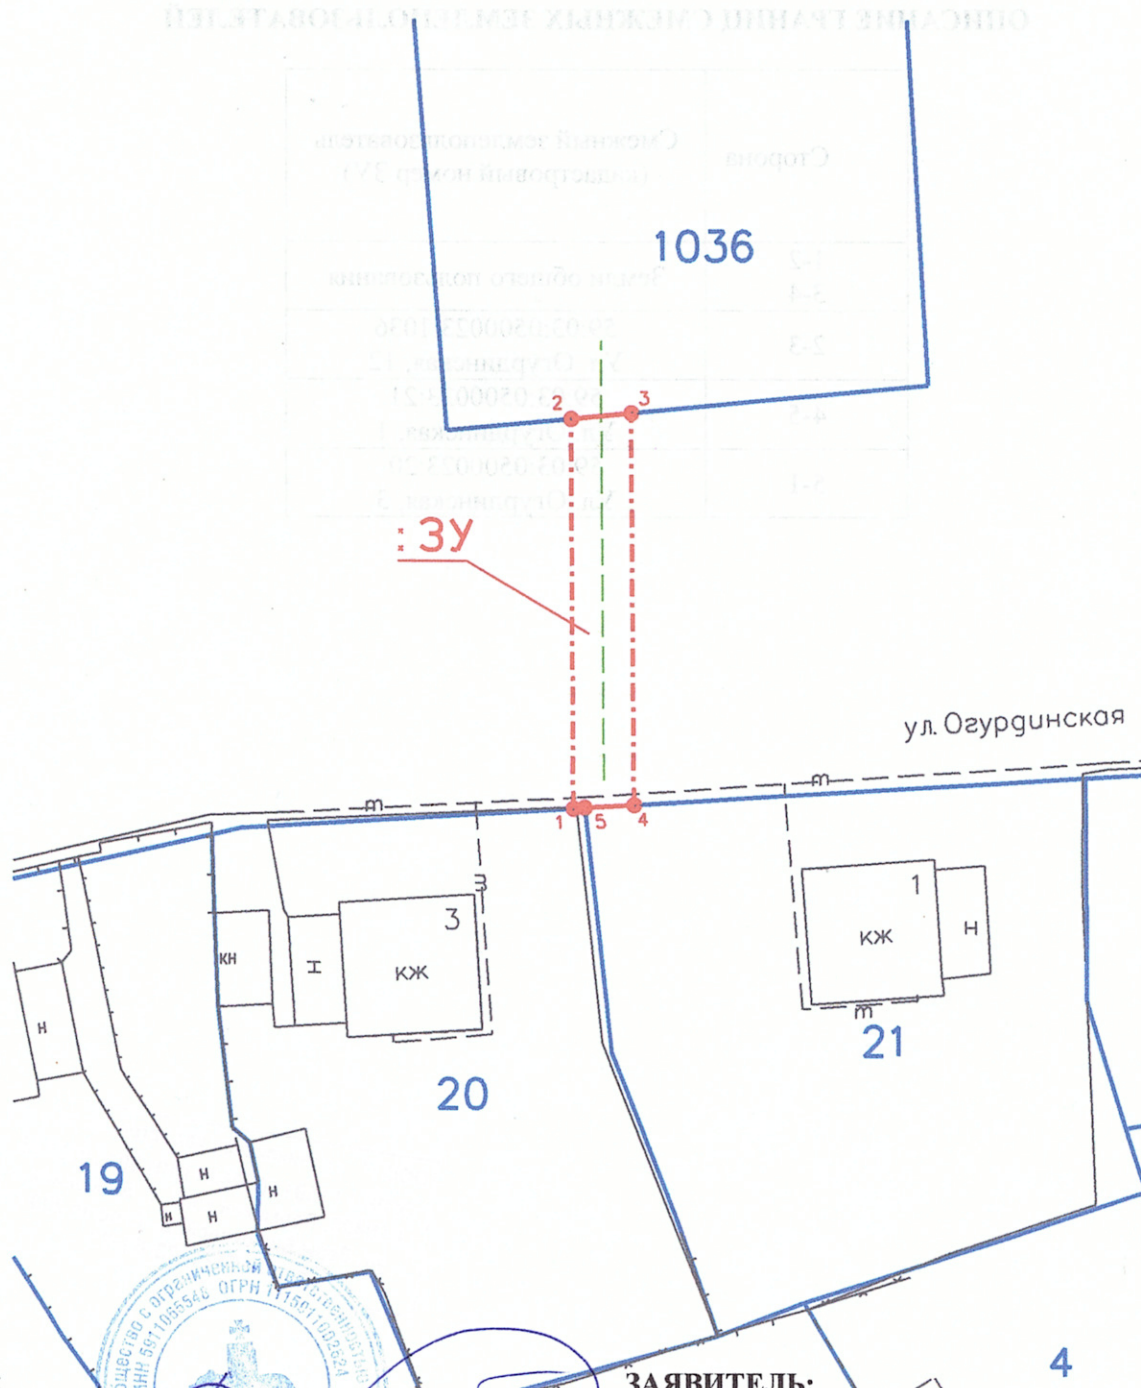

Изготовлено:  
ООО «Березниковское кадастровое бюро»  
Генеральный директор  
В.В. Макухин  
11 мая 2023 год

**ЗАЯВИТЕЛЬ:**

Е.А. Федосеева

4

## КАТАЛОГ КООРДИНАТ ПОВОРОТНЫХ ТОЧЕК ЗЕМЕЛЬНОГО УЧАСТКА

№ точки	Система координат г.Березники		Координаты МСК 59		Сторона	Гор.проложение	Дирекционный угол
	метры	метры	метры	метры			
-					-	метры	град°мин'сек"
1	-816.230	7 845.340	670259.661	2263269.996	1-2	25.710	270°39'16.82269"
2	-790.520	7 845.220	670285.370	2263269.702	2-3	4.008	84°10'20.70298"
3	-790.140	7 849.210	670285.777	2263273.690	3-4	25.840	179°19'28.19864"
4	-815.980	7 849.340	670259.938	2263273.994	4-5	3.266	183°53'52.54079"
5	-816.180	7 846.080	670259.716	2263270.736	5-1	0.742	184°15'9.75902"

### ОПИСАНИЕ ГРАНИЦ СМЕЖНЫХ ЗЕМЛЕПОЛЬЗОВАТЕЛЕЙ

Сторона	Смежный землепользователь (кадастровый номер ЗУ)
1-2 3-4	Земли общего пользования
2-3	59:03:0500023:1036 Ул. Огурдинская, 12
4-5	59:03:0500023:21 Ул. Огурдинская, 1
5-1	59:03:0500023:20 Ул. Огурдинская, 3



ООО «Березниковское кадастровое бюро»  
 ОГРН 1115911002624 ИНН 5911065548  
 618400, Пермский край, г. Березники,  
 ул. Веры Вилюковой, д. 7, офис 208  
 Тел.: 8 (3424) 23-63-23

