




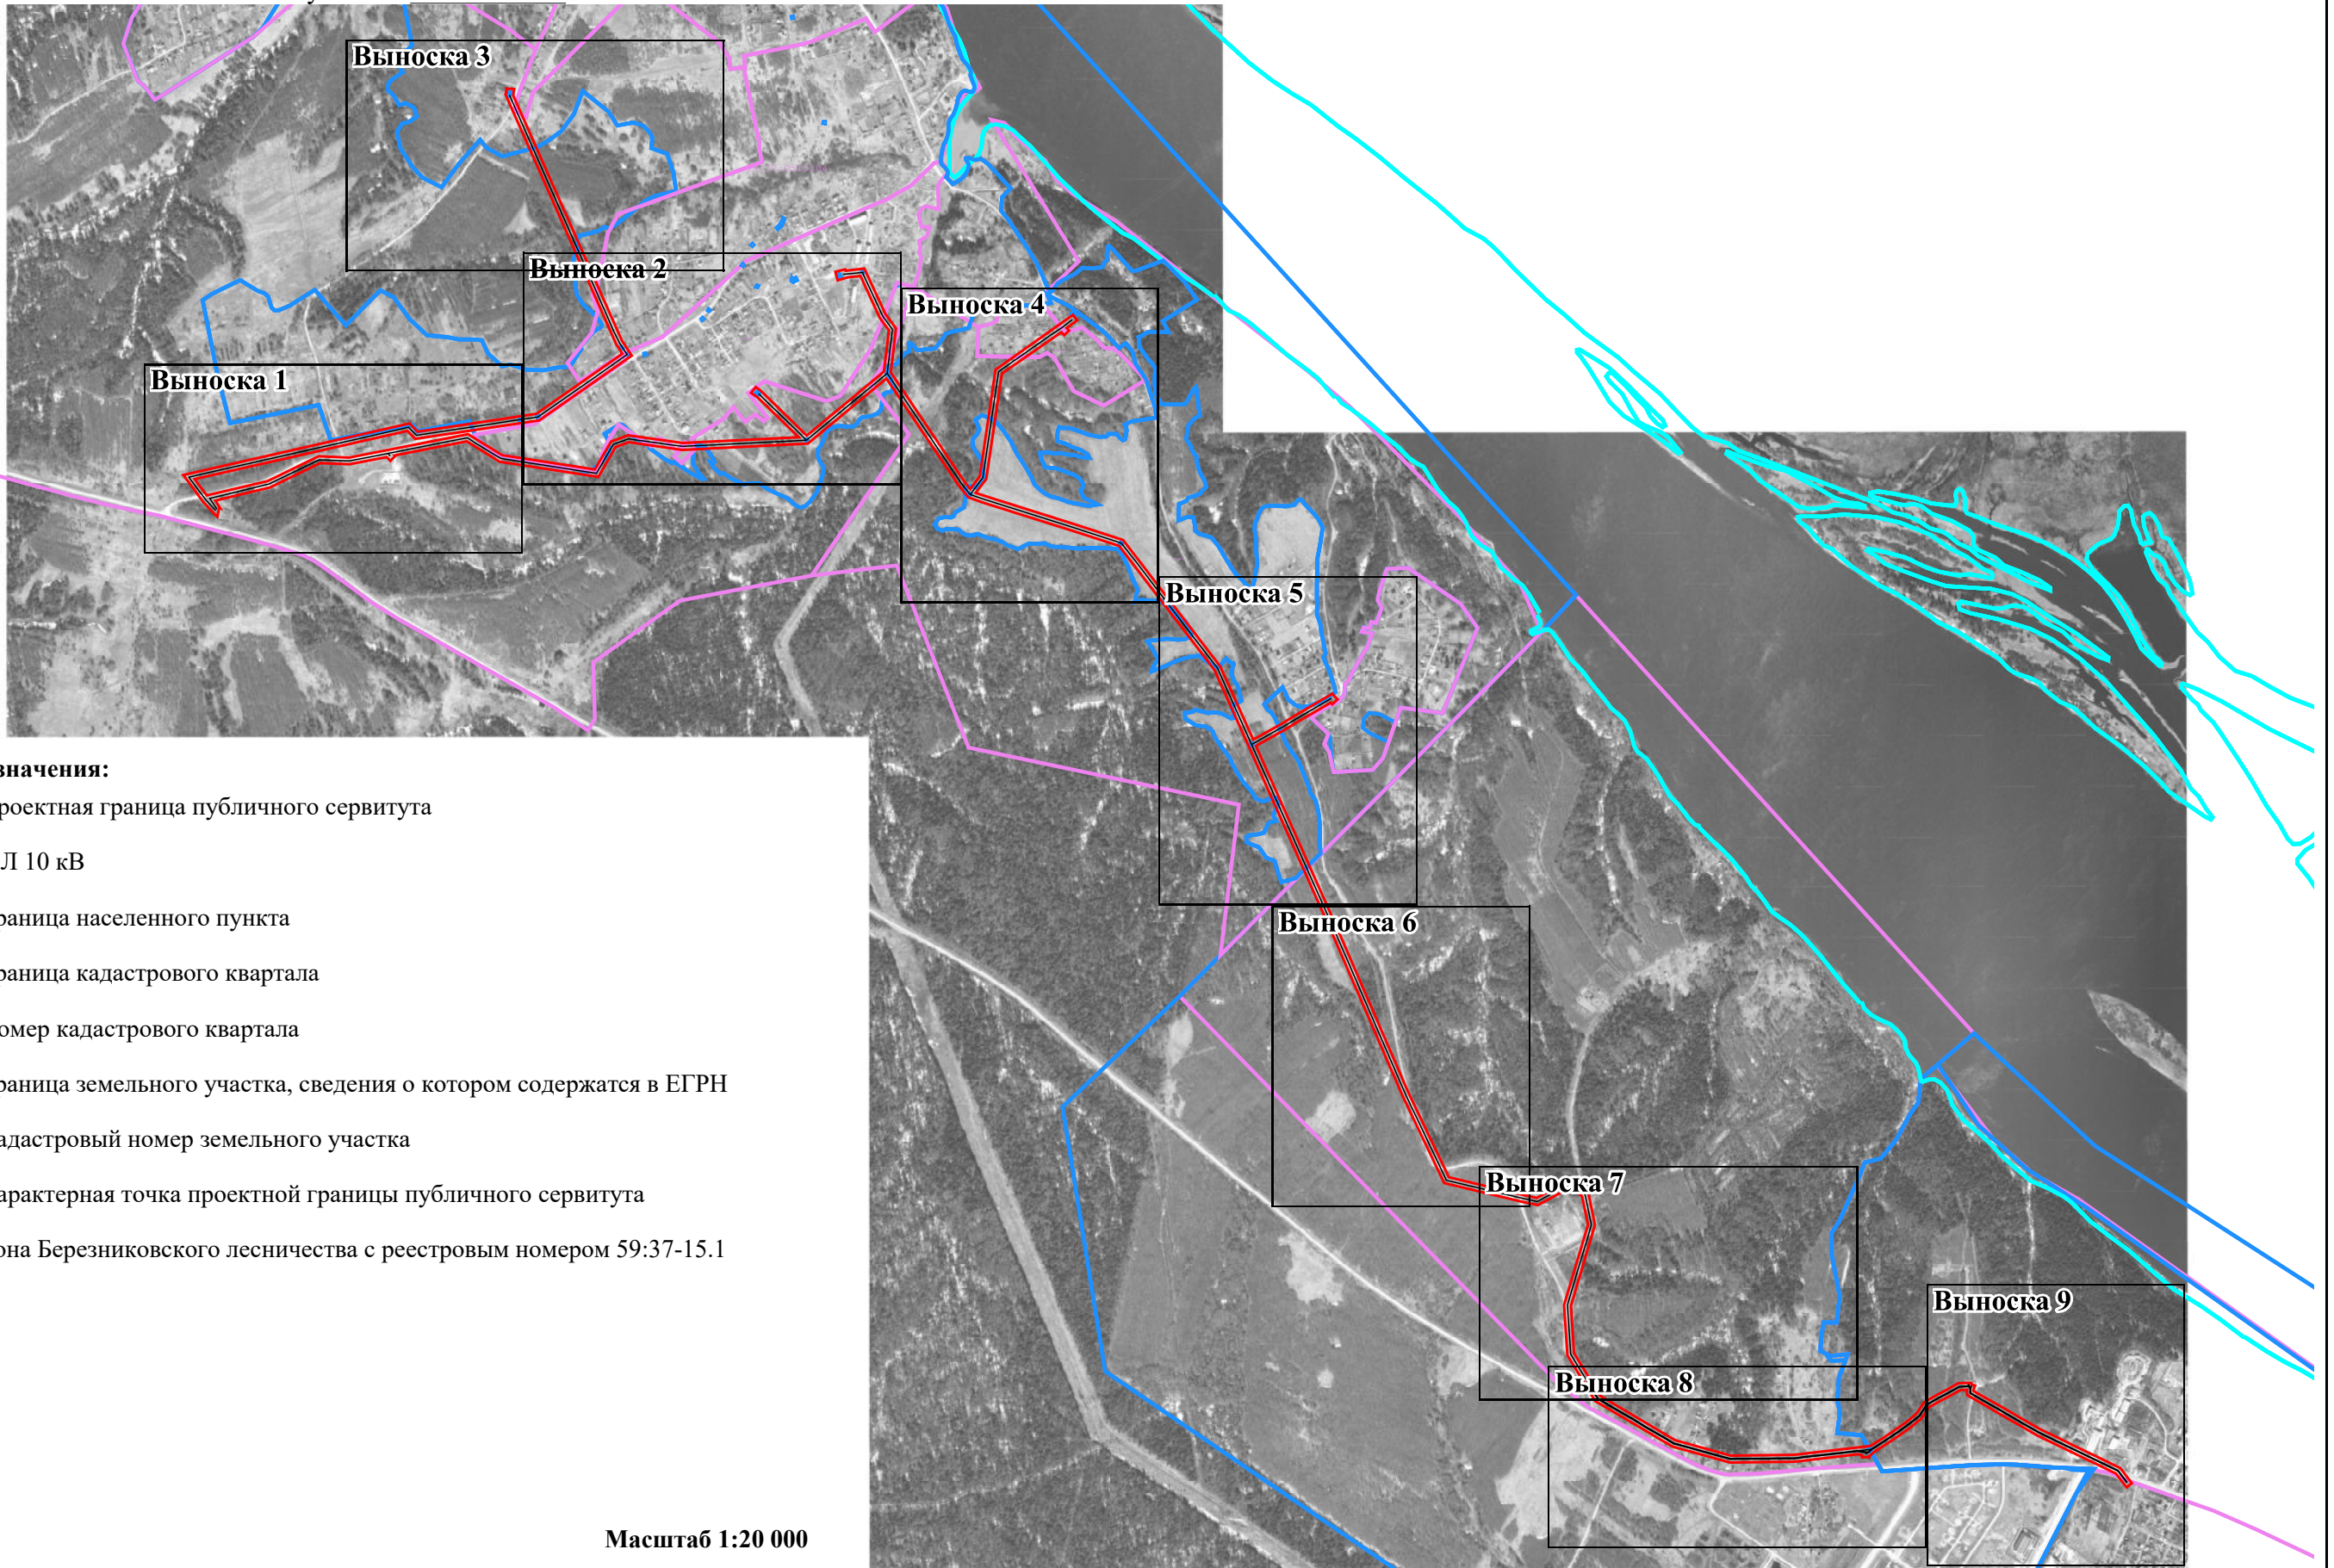



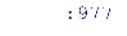


## Раздел 4

### Схема расположения границ публичного сервитута

Объект: ВЛ 10кВ от п/с Пыскор ф.Пыскор, КТП Овощехранилище с. Усольский с тр-ром 400 кВа, КТП КНС-II У.-Пыскорка с тр-ром 240 кВа 10/0,4 кВ, ЗТП-1 Школа 2\*400 10/0,4 кВ, КТП п. У.-Пыскорка с тр-ром 160 кВа 10/0,4 кВ, КТП-63 ЗАРАЗИЛЫ с тр-ром 63 кВа 10/0,4 кВ, КТП-20 (Совхоз) с тр-ром 160 кВа 10/0,4 кВ, ВЛ-10кВ Город-3 ПС 110/35/10кВ Правобережная  
Местоположение: Пермский край, г.о. город Березники  
Площадь земель и/или части земельного участка: 262 277 кв. м

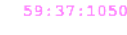

#### Условные обозначения:

-  - проектная граница публичного сервитута
-  - ВЛ 10 кВ
-  - граница населенного пункта
-  - граница кадастрового квартала
-  59:37:1050103 - номер кадастрового квартала
-  - граница земельного участка, сведения о котором содержатся в ЕГРН
-  :977 - кадастровый номер земельного участка
-  - характерная точка проектной границы публичного сервитута
-  - зона Березниковского лесничества с реестровым номером 59:37-15.1


Масштаб 1:20 000





Раздел 4  
План границ объекта

Выноска 2

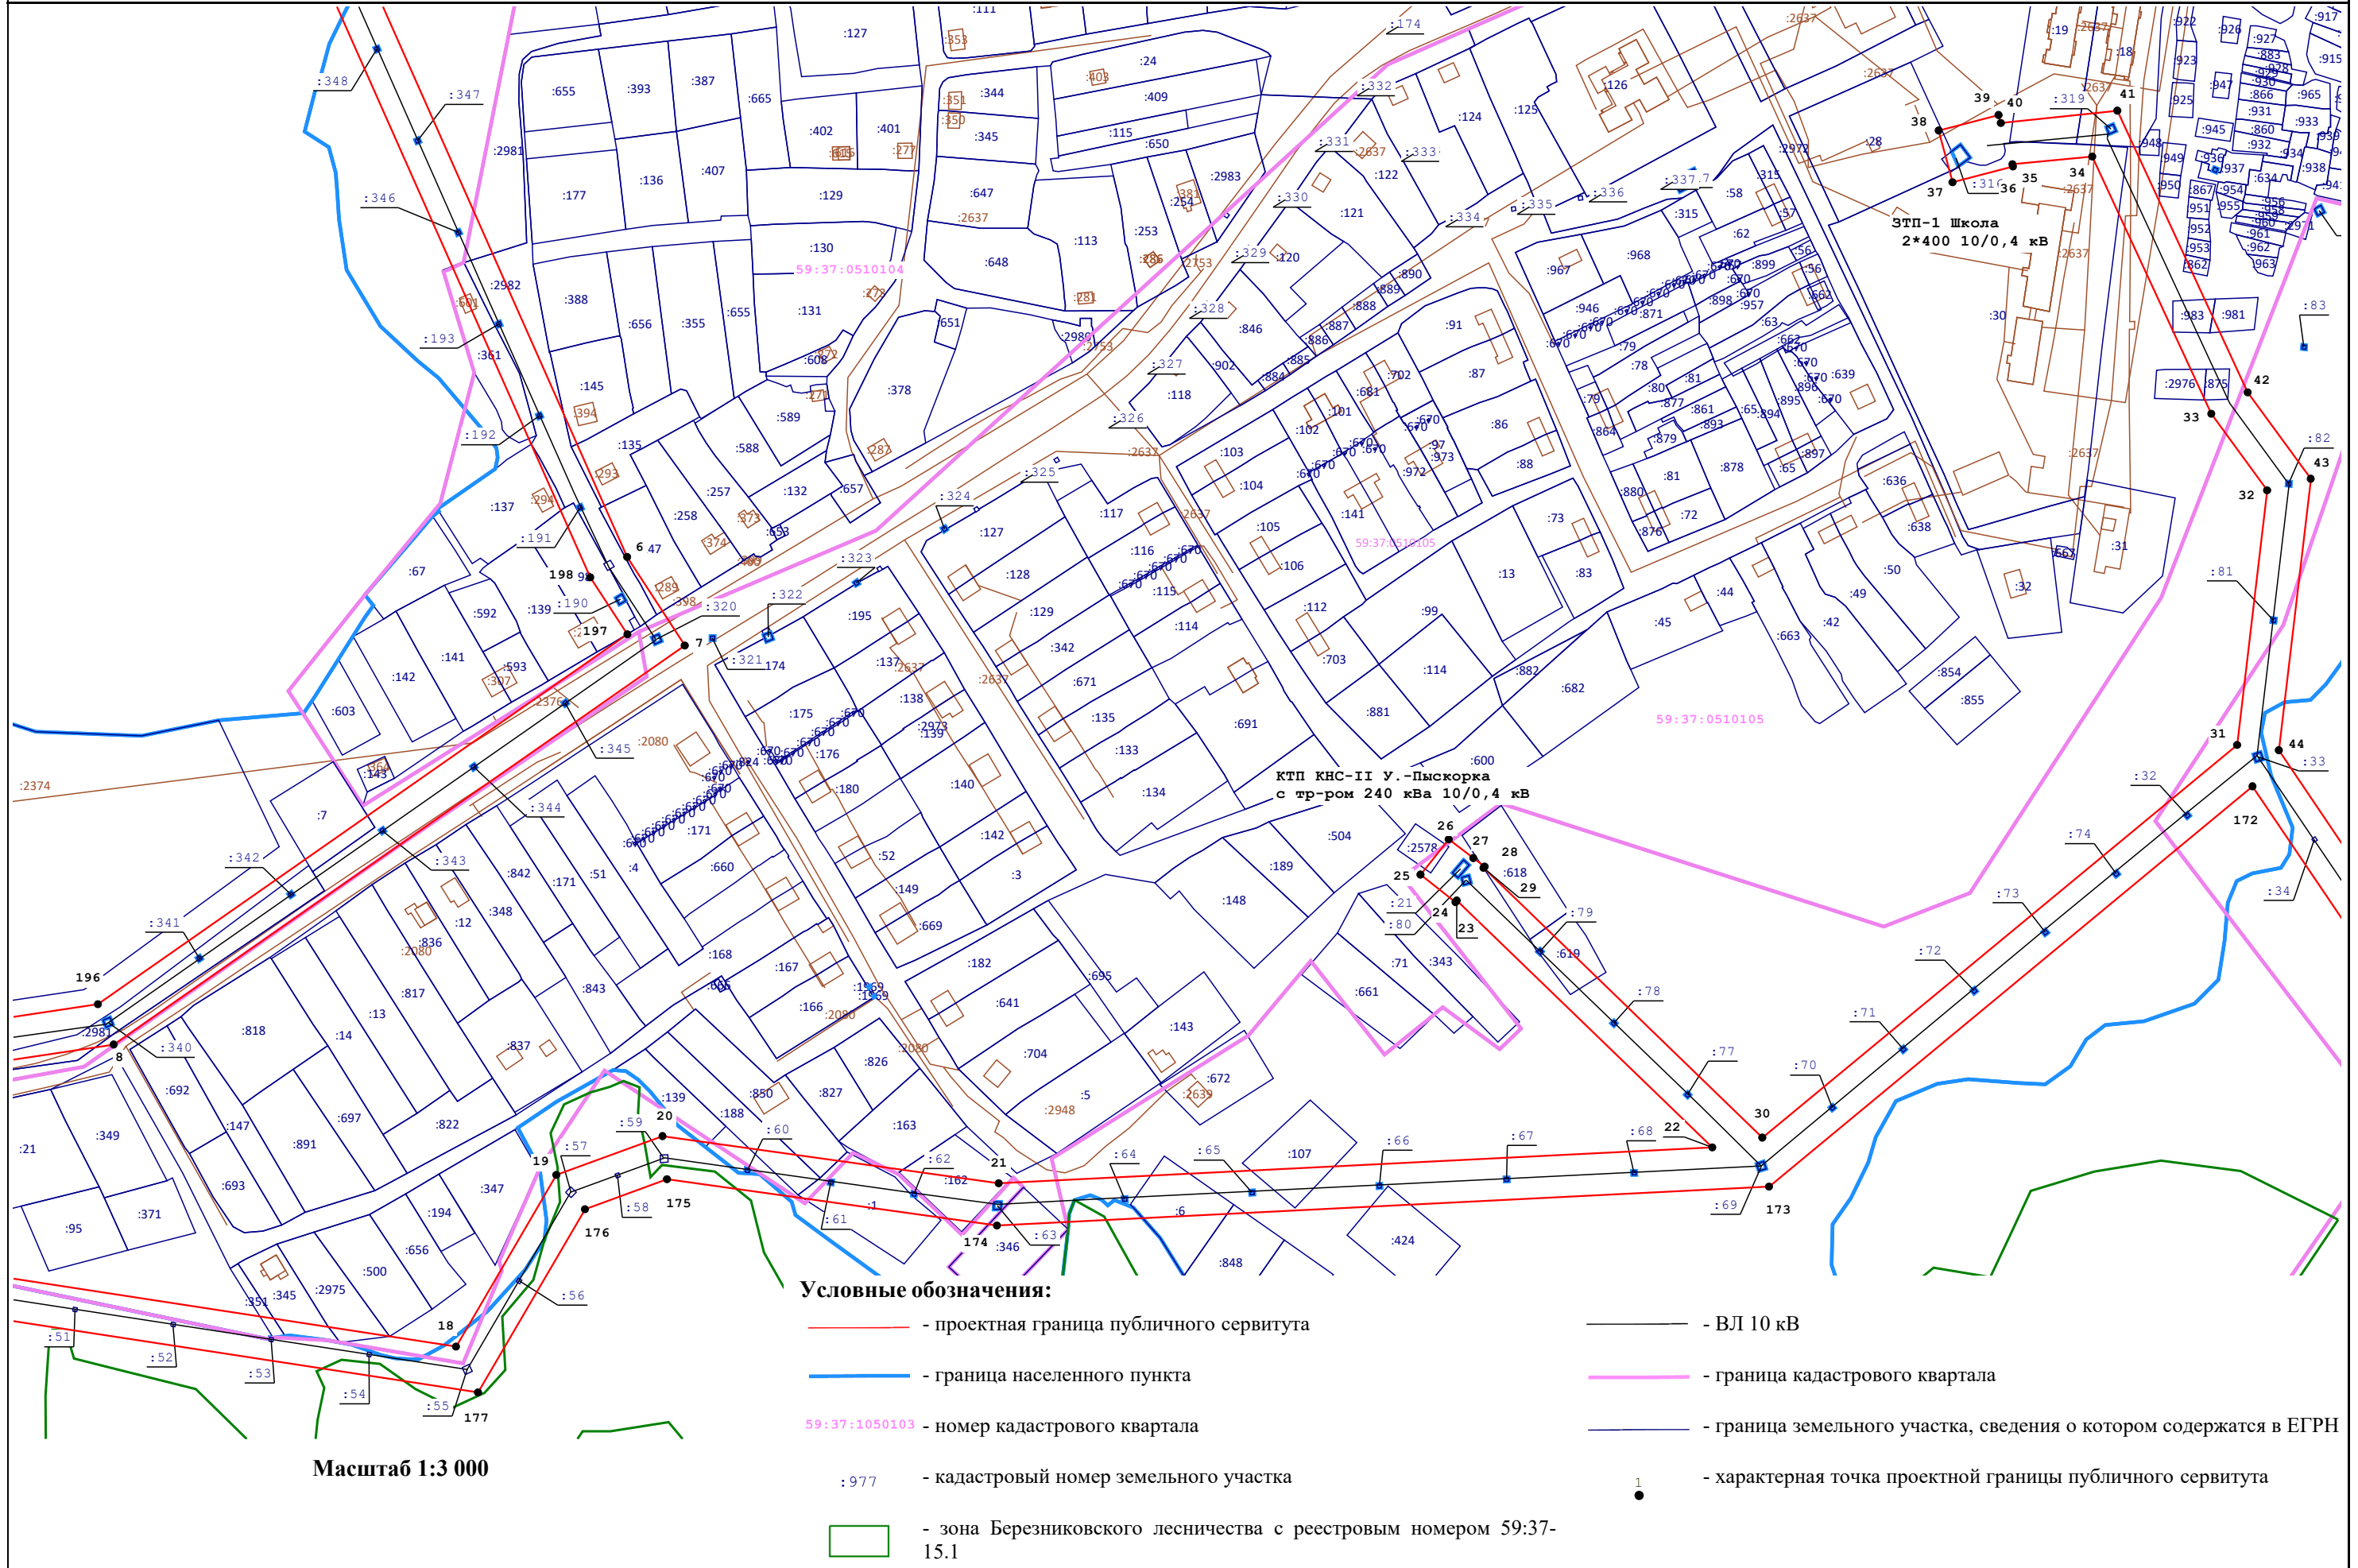










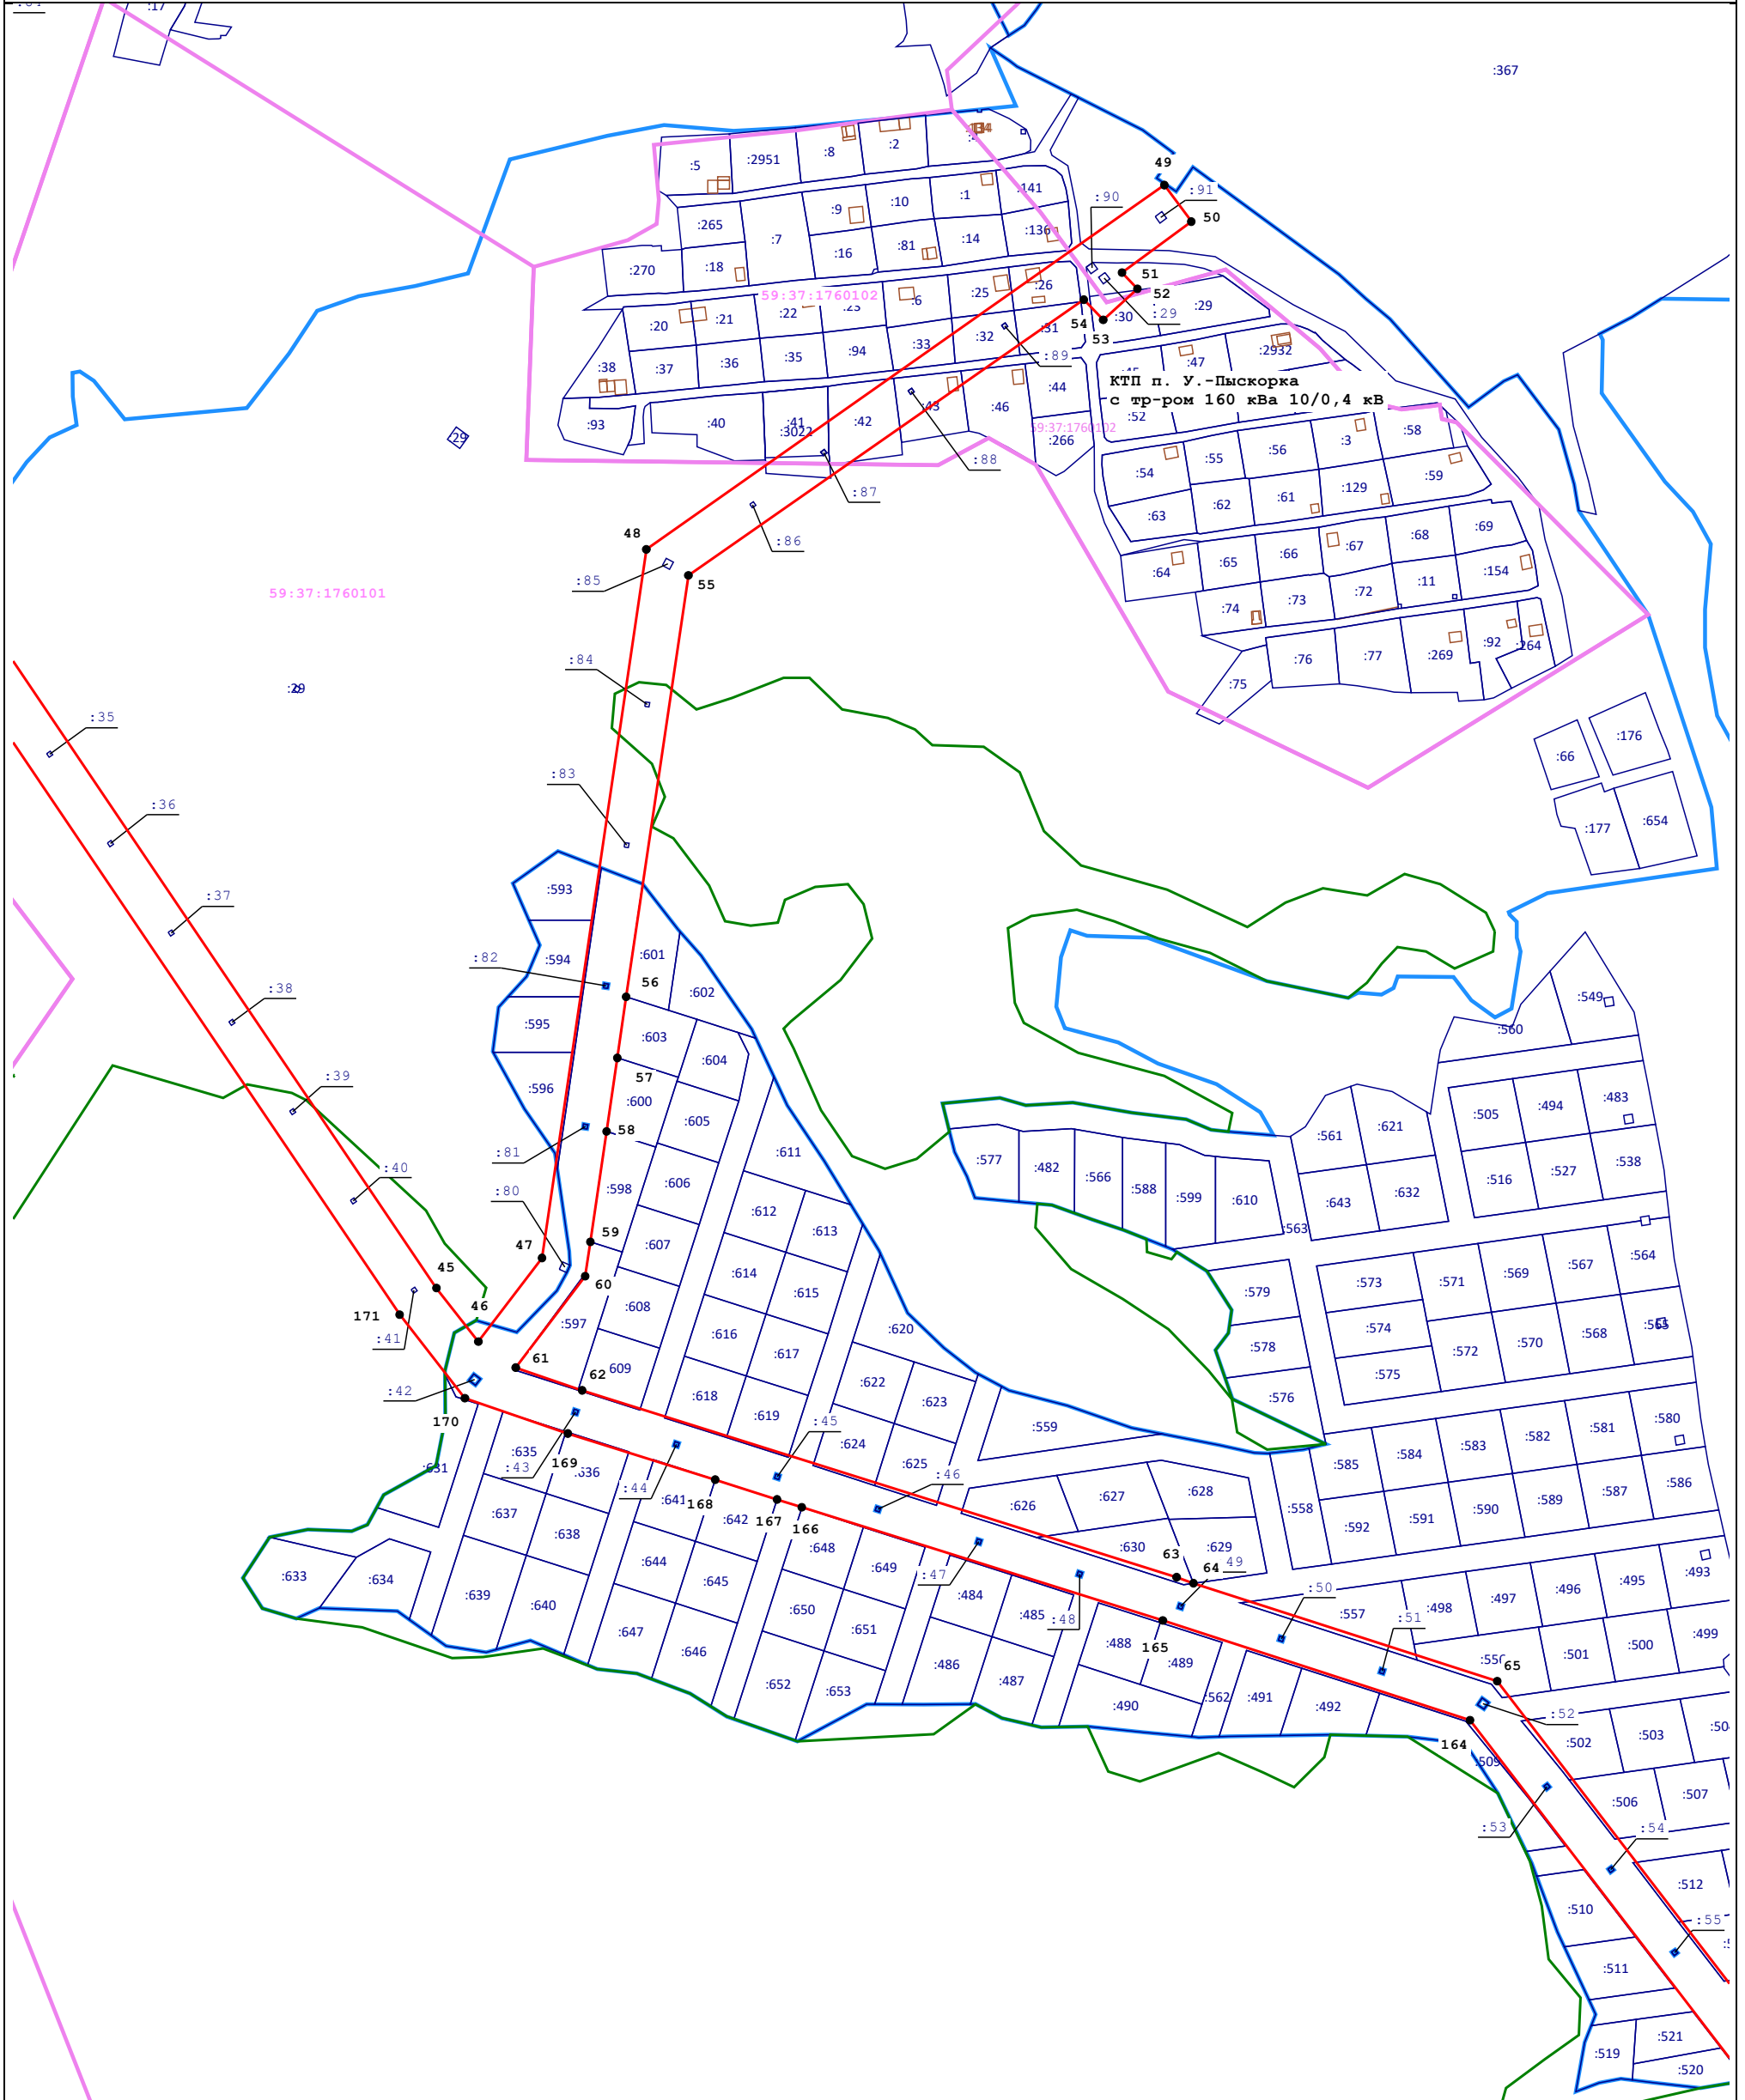




Раздел 4  
План границ объекта

Выноска 4




Масштаб 1:3 000

Условные обозначения:






 

-  - проектная граница публичного сервитута
-  - граница населенного пункта
-  59:37:1050103 - номер кадастрового квартала
-  :977 - кадастровый номер земельного участка
-  - зона Березниковского лесничества с реестровым номером 59:37-15.1
-  - ВЛ 10 кВ
-  - граница кадастрового квартала
-  - граница земельного участка, сведения о котором содержатся в ЕГРН
-  - характерная точка проектной границы публичного сервитута

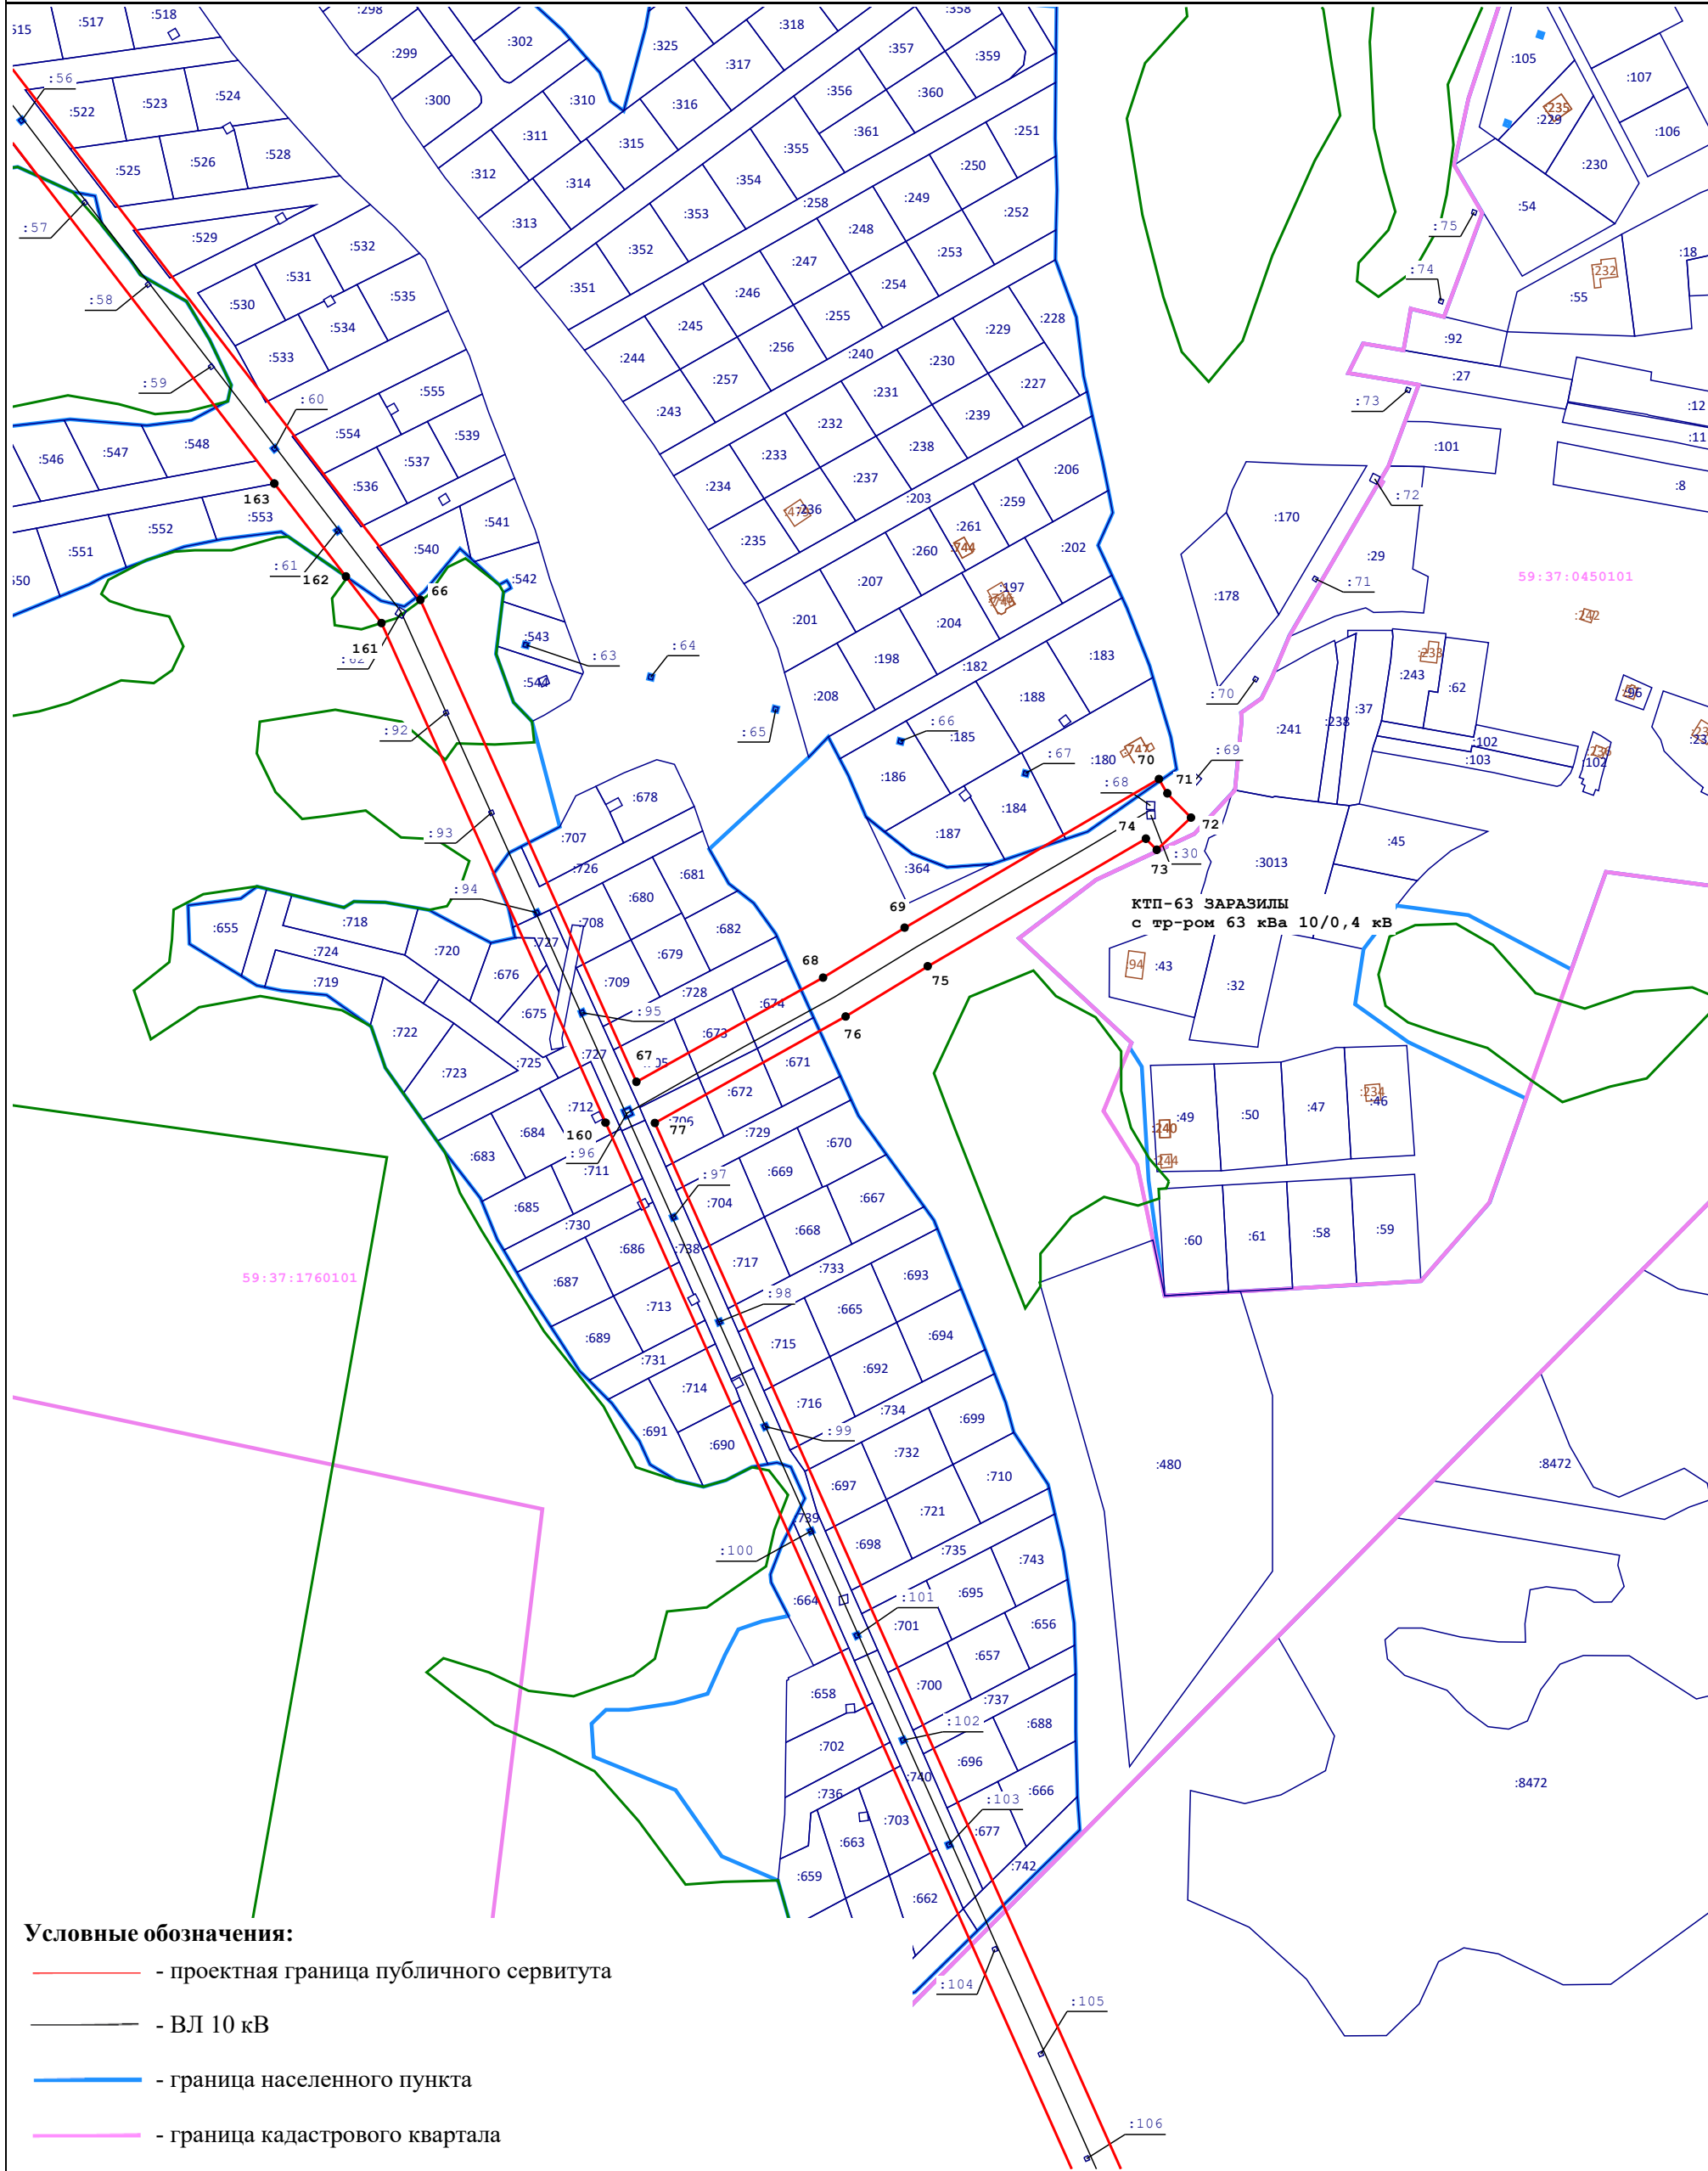Раздел 4  
План границ объекта

Выноска 5




Условные обозначения:

-  - проектная граница публичного сервитута
-  - ВЛ 10 кВ
-  - граница населенного пункта
-  - граница кадастрового квартала
- 59:37:1050103 - номер кадастрового квартала
-  - граница земельного участка, сведения о котором содержатся в ЕГРН
- :977 - кадастровый номер земельного участка
-  - характерная точка проектной границы публичного сервитута
-  - зона Березниковского лесничества с реестровым номером 59:37-15.1

Масштаб 1:3 000

Раздел 4  
План границ объекта

Выноска 6

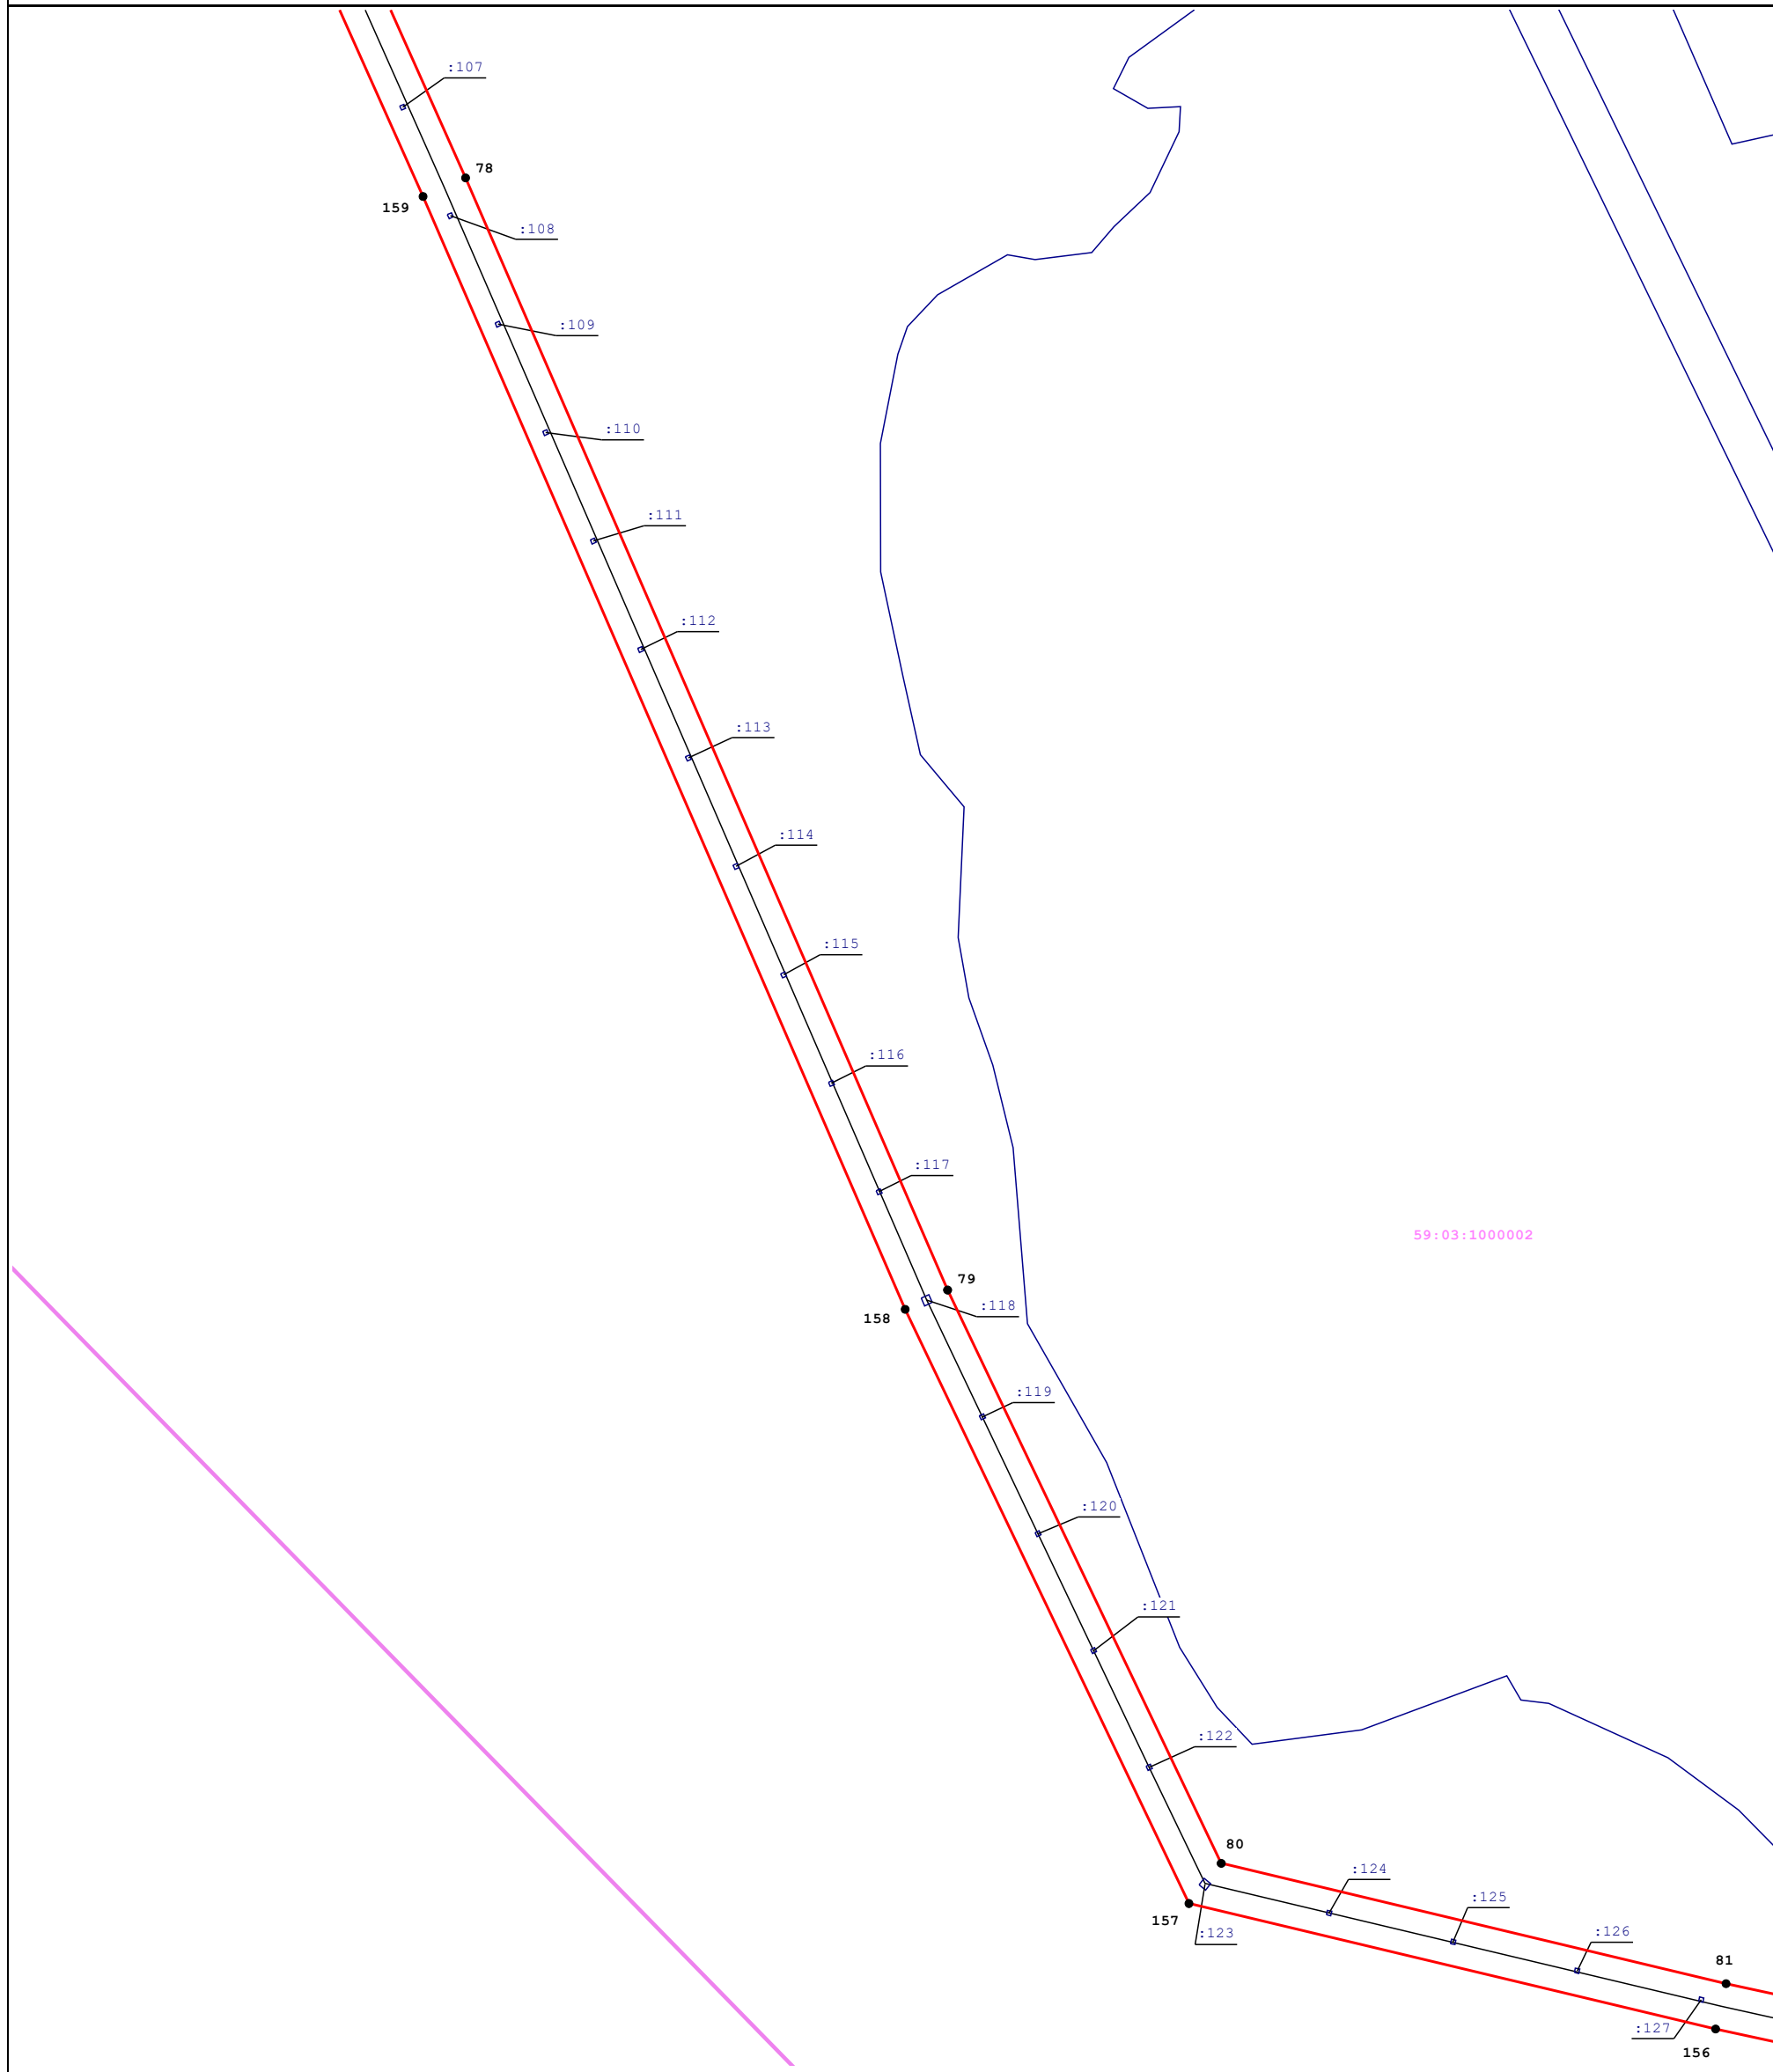

Масштаб 1:3 000

Условные обозначения:

— - проектная граница публичного сервитута

— - граница населенного пункта

59:37:1050103 - номер кадастрового квартала

:977 - кадастровый номер земельного участка

□ - зона Березниковского лесничества с реестровым номером 59:37-15.1

— - ВЛ 10 кВ


— - граница кадастрового квартала

— - граница земельного участка, сведения о котором содержатся в ЕГРН

• - характерная точка проектной границы публичного сервитута

Раздел 4  
План границ объекта

Выноска 7

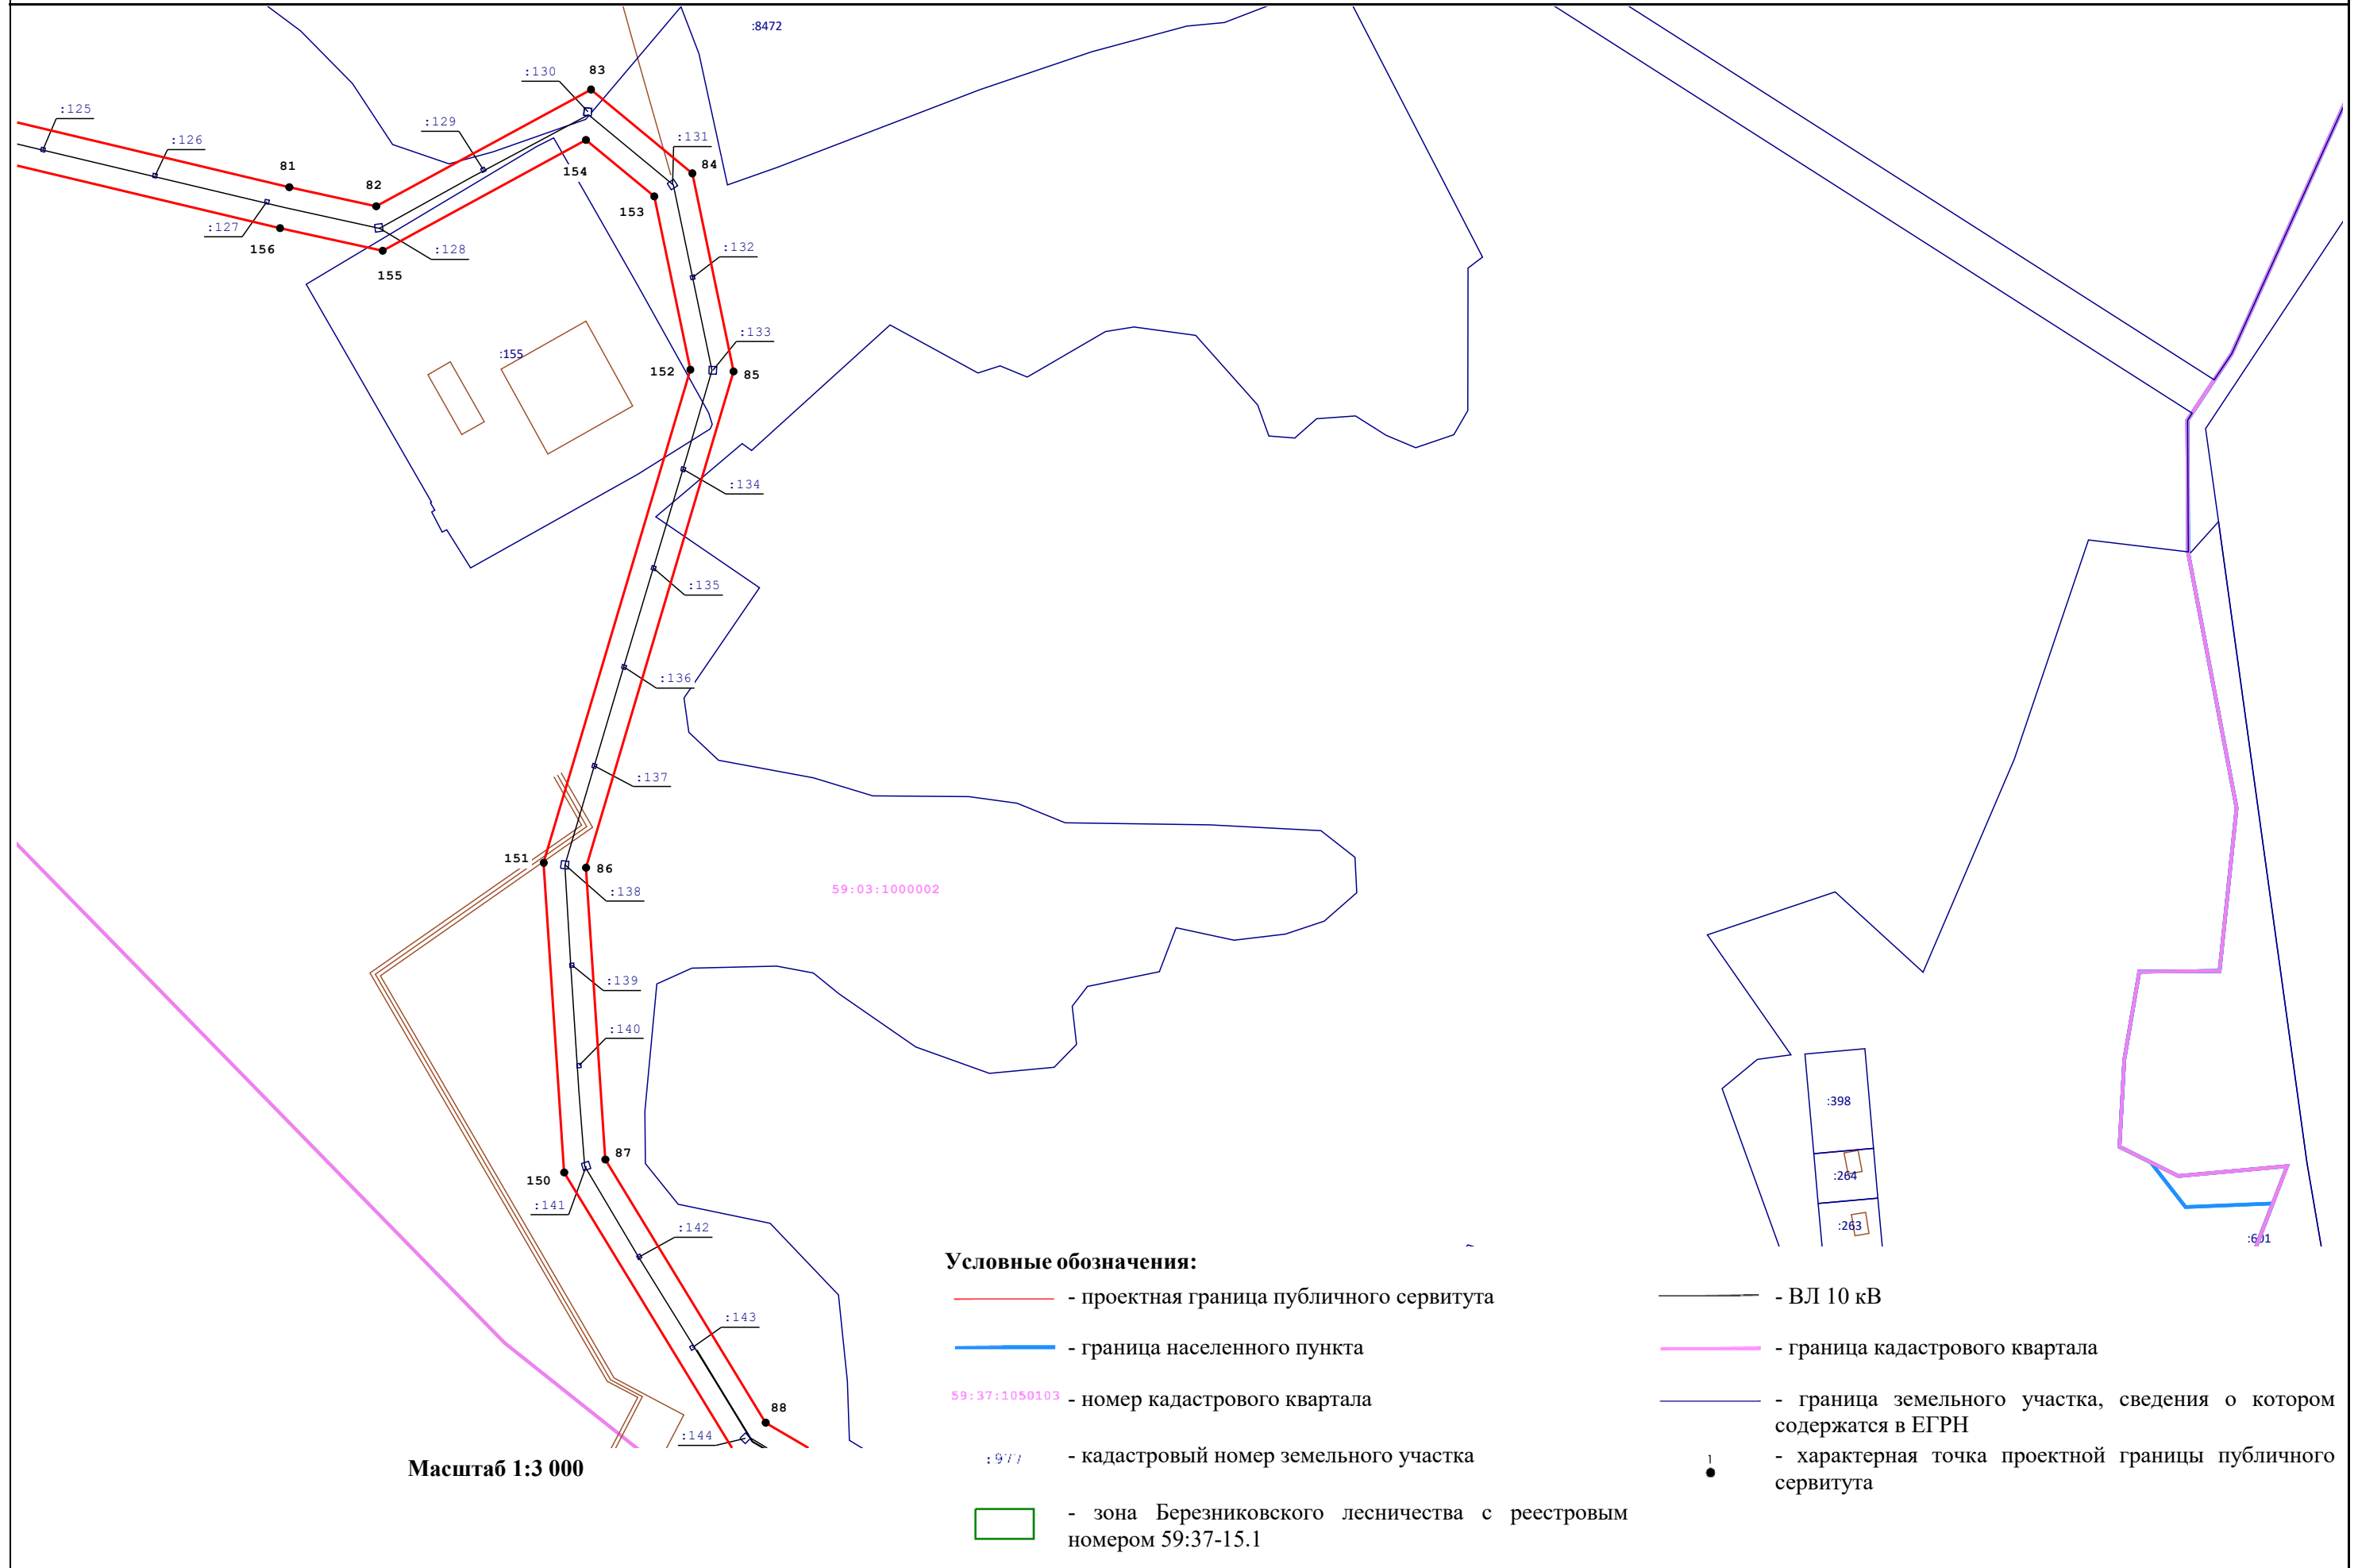







**ТЕКСТОВОЕ ОПИСАНИЕ**  
**местоположения границ населенных пунктов, территориальных зон**

Прохождение границы		Описание прохождения границы
от точки	до точки	
1	2	3
1	5	в границах городского округа город Березники
5	6	в границах городского округа город Березники, в границах земель лесного фонда Березниковского лесничества, в границах земельного участка с кадастровым номером 59:37:0000000:2960, 59:37:0510103:114, 59:37:0000000:2681, 59:37:0000000:2981, 59:37:0000000:2982, 59:37:0510104:145, 59:37:0510104:135, 59:37:0510104:247
6	7	в границах земельного участка с кадастровым номером 59:37:0510104:247, 59:37:0000000:2973
7	8	в границах земельного участка с кадастровым номером 59:37:0000000:2973
8	9	в границах городского округа город Березники, в границах земельного участка с кадастровым номером 59:37:0000000:2973, 59:37:0000000:2981
9	17	в границах городского округа город Березники
17	18	в границах городского округа город Березники, в границах земельного участка с кадастровым номером 59:37:0510105:351, 59:37:0510105:345, 59:37:0000000:2975
18	19	в границах городского округа город Березники
19	20	в границах городского округа город Березники, в границах земель лесного фонда Березниковского лесничества
20	21	в границах городского округа город Березники, в границах земельного участка с кадастровым номером 59:37:0510105:139, 59:37:0510105:188, 59:37:0510105:850, 59:37:0510105:1, 59:37:0510105:163, 59:37:0510105:162
21	22	в границах городского округа город Березники, в границах земельного участка с кадастровым номером 59:37:0510105:162, 59:37:0510105:6, 59:37:0510105:107,
22	25	в границах городского округа город Березники
25	26	в границах городского округа город Березники, в границах земельного участка с кадастровым номером 59:37:0000000:2578
26	27	в границах городского округа город Березники
27	28	в границах городского округа город Березники, в границах земельного участка с кадастровым номером 59:37:1580207:618
28	29	в границах земельного участка с кадастровым номером 59:37:1580207:618
29	30	в границах городского округа город Березники, в границах земельного участка с кадастровым номером 59:37:1580207:618, 59:37:1580207:619
30	33	в границах городского округа город Березники
33	34	в границах городского округа город Березники, в границах земельного участка с кадастровым номером 59:37:0000000:2976, 59:37:0510105:30, 59:37:0510105:983
34	37	в границах земельного участка с кадастровым номером 59:37:0510105:30
37	38	в границах городского округа город Березники, в границах земельного участка с кадастровым номером 59:37:0510105:28, 59:37:0510105:30, 59:37:0510105:316 (входит в ЕЗП 59:37:0000000:51)
38	39	в границах городского округа город Березники, в границах земельного участка с кадастровым номером 59:37:0510105:28
39	40	в границах городского округа город Березники
40	41	в границах городского округа город Березники, в границах земельного участка с кадастровым номером 59:37:0510105:19, 59:37:0510105:18
41	42	в границах городского округа город Березники, в границах земельного участка с кадастровым номером 59:37:0510105:18, 59:37:0510105:862, 59:37:0510105:981, 59:37:0510105:983
42	44	в границах городского округа город Березники
44	45	в границах городского округа город Березники, в границах земель лесного фонда Березниковского лесничества
45	46	в границах земель лесного фонда Березниковского лесничества, в границах земельного участка с кадастровым номером 59:37:1760101:562
46	47	в границах городского округа город Березники, в границах земельного участка с кадастровым номером 59:37:1760101:562



1	2	3
47	48	в границах городского округа город Березники, в границах земель лесного фонда Березниковского лесничества, в границах земельного участка с кадастровым номером 59:37:1760101:596, 59:37:1760101:595, 59:37:1760101:594, 59:37:1760101:593
48	49	в границах городского округа город Березники, в границах земельного участка с кадастровым номером 59:37:0000000:3022, 59:37:1760102:41, 59:37:1760102:42, 59:37:0000000:2950, 59:37:1760102:33, 59:37:1760102:32, 59:37:1760102:25, 59:37:1760102:26,
49	50	в границах городского округа город Березники
50	51	в границах городского округа город Березники, в границах земельного участка с кадастровым номером 59:37:0000000:2950
51	52	в границах городского округа город Березники
52	53	в границах городского округа город Березники, в границах земельного участка с кадастровым номером 59:37:1760102:30
53	54	в границах земельного участка с кадастровым номером 59:37:1760102:30, 59:37:0000000:2950
54	55	в границах земельного участка с кадастровым номером 59:37:1760102:31, 59:37:0000000:2950, 59:37:1760102:32, 59:37:1760102:43, 59:37:1760102:42, 59:37:1760102:46, 59:37:0000000:3022, в границах городского округа город Березники
55	56	в границах городского округа город Березники, в границах земель лесного фонда Березниковского лесничества, в границах земельного участка с кадастровым номером 59:37:1760101:601
56	57	по границе земельного участка с кадастровым номером 59:37:1760101:603
57	58	по границе земельного участка с кадастровым номером 59:37:1760101:600
58	59	по границе земельного участка с кадастровым номером 59:37:1760101:598
59	61	в границах земельного участка с кадастровым номером 59:37:1760101:597, 59:37:1760101:562
61	62	в границах земельного участка с кадастровым номером 59:37:1760101:597, 59:37:1760101:562, 59:37:1760101:609
62	63	в границах земельного участка с кадастровым номером 59:37:1760101:562, 59:37:1760101:609, 59:37:1760101:618, 59:37:1760101:619, 59:37:1760101:624, 59:37:1760101:625, 59:37:1760101:626, 59:37:1760101:630
63	64	в границах земельного участка с кадастровым номером 59:37:1760101:630
64	65	в границах земельного участка с кадастровым номером 59:37:1760101:562, 59:37:1760101:557, 59:37:1760101:556
65	66	в границах городского округа город Березники, в границах земельного участка с кадастровым номером 59:37:1760101:562, 59:37:1760101:502, 59:37:1760101:556, 59:37:1760101:512, 59:37:1760101:515, 59:37:1760101:522, 59:37:1760101:525, 59:37:1760101:529, 59:37:1760101:533, 59:37:1760101:554, 59:37:1760101:536, 59:37:1760101:540
66	67	в границах городского округа город Березники, в границах земель лесного фонда Березниковского лесничества, в границах земельного участка с кадастровым номером 59:37:1760101:707, 59:37:1760101:726, 59:37:1760101:708, 59:37:1760101:709, 59:37:1760101:728, 59:37:1760101:705
67	68	в границах городского округа город Березники, в границах земельного участка с кадастровым номером 59:37:1760101:705, 59:37:1760101:673, 59:37:1760101:674
68	69	в границах городского округа город Березники
69	70	в границах городского округа город Березники, в границах земельного участка с кадастровым номером 59:37:1760101:184, 59:37:1760101:180
70	71	в границах городского округа город Березники, в границах земельного участка с кадастровым номером 59:37:1760101:180
71	76	в границах городского округа город Березники
76	77	в границах городского округа город Березники, в границах земельного участка с кадастровым номером 59:37:1760101:671, 59:37:1760101:672, 59:37:1760101:706
77	78	в границах городского округа город Березники, в границах земельного участка с кадастровым номером 59:37:1760101:706, 59:37:1760101:729, 59:37:1760101:704, 59:37:1760101:717, 59:37:1760101:733, 59:37:1760101:715, 59:37:1760101:716, 59:37:1760101:734, 59:37:1760101:697, 59:37:1760101:698, 59:37:1760101:735, 59:37:1760101:701, 59:37:1760101:700, 59:37:1760101:737, 59:37:1760101:696, 59:37:1760101:677, 59:37:1760101:742
78	82	в границах городского округа город Березники







1	2	3
184	185	в границах городского округа город Березники, в границах земель лесного фонда Березниковского лесничества
185	186	в границах земель лесного фонда Березниковского лесничества
186	187	в границах городского округа город Березники, в границах земель лесного фонда Березниковского лесничества
187	188	в границах городского округа город Березники
188	190	по границе земельного участка с кадастровым номером 59:37:1580207:20 (входит в ЕЗП 59:37:0000000:58)
190	191	в границах городского округа город Березники, в границах земельного участка с кадастровым номером 59:37:1580207:366 (входит в ЕЗП 59:37:0000000:58)
191	193	в границах городского округа город Березники
193	195	в границах городского округа город Березники, в границах земельного участка с кадастровым номером 59:37:1580207:635
195	196	в границах городского округа город Березники
196	197	в границах городского округа город Березники, в границах земельного участка с кадастровым номером 59:37:0510105:7, 59:37:0000000:2973
197	198	в границах земельного участка с кадастровым номером 59:37:0000000:2973, 59:37:0510104:98
198	1	в границах земельного участка с кадастровым номером 59:37:0510104:98, 59:37:0510104:137, 59:37:0510104:361, 59:37:0510105:183, 59:37:0000000:2960, в границах земель лесного фонда Березниковского лесничества