

СХЕМА ПРЕДПОЛАГАЕМЫХ К ИСПОЛЬЗОВАНИЮ ЗЕМЕЛЬ ИЛИ ЧАСТИ ЗЕМЕЛЬНОГО УЧАСТКА

(к решению о размещении объектов на землях или земельных участках, находящихся в муниципальной собственности)

Объект: организация подъезда для беспрепятственного проезда транспорта к земельным участкам с кадастровыми номерами 59:03:0500002:91, 59:03:0500002:92 и 59:03:0500002:214

Кадастровый квартал: 59:03:0500002

Местоположение: Пермский край, г. Березники, в районе улицы Тракторная, 17/2 и 17/3


Площадь земельного участка : ЗУ – 612 кв.м.

Категория земель: земли населенных пунктов

Вид разрешенного использования: земли общего пользования

Цель использования земельных участков: Проезды, в том числе вдольтрассовые, и подъездные дороги, для размещения которых не требуется разрешения на строительство

Масштаб 1:500 (в 1см 5 метра)

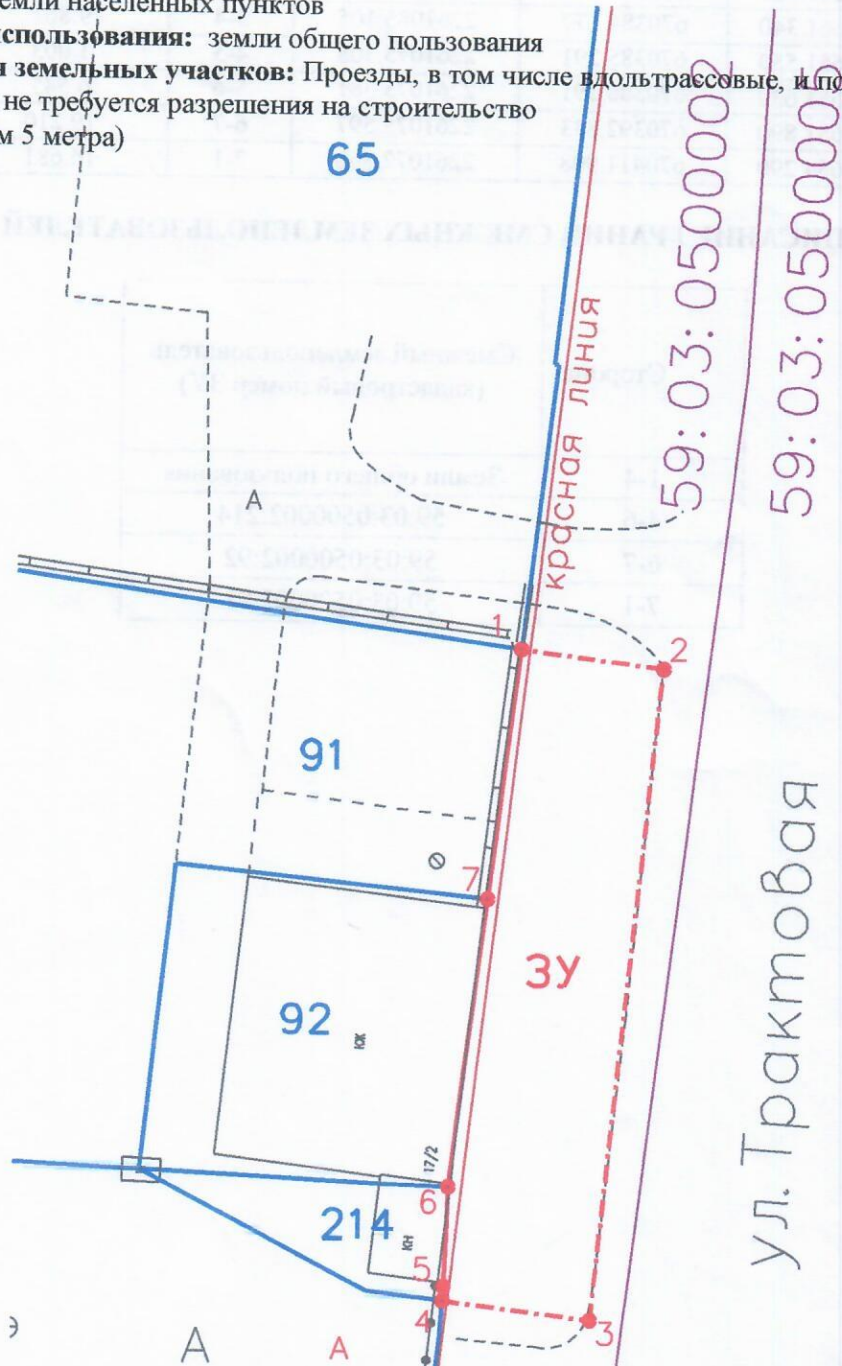

Изготовлено:
ООО «Березниковское кадастровое бюро»
Генеральный директор
В.В. Макухин
27 января 2023 год



ЗАЯВИТЕЛЬ:

КАТАЛОГ КООРДИНАТ ПОВОРОТНЫХ ТОЧЕК ЗЕМЕЛЬНОГО УЧАСТКА

№ точки	Система координат г.Березники		Координаты МСК 59		Сторона	Гор.проложение	Дирекционный угол
	метры	метры	метры	метры			
-					-	метры	град°мин'сек"
1	-632.620	5 656.380	670428.472	2261079.846	1-2	9.515	96°47'51.04877"
2	-633.810	5 665.820	670427.346	2261089.294	2-3	43.372	264°27'30.45053"
3	-676.950	5 661.340	670384.177	2261085.105	3-4	9.861	353°30'52.13491"
4	-675.770	5 651.550	670385.291	2261075.308	4-5	1.003	4°11'12.00077"
5	-674.770	5 651.630	670386.291	2261075.381	5-6	6.545	1°53'21.69765"
6	-668.230	5 651.890	670392.833	2261075.597	6-7	19.210	6°47'22.3889"
7	-649.170	5 654.290	670411.908	2261077.868	7-1	16.681	6°48'36.66434"

ОПИСАНИЕ ГРАНИЦ СМЕЖНЫХ ЗЕМЛЕПОЛЬЗОВАТЕЛЕЙ

Сторона	Смежный землепользователь (кадастровый номер ЗУ)
1-4	Земли общего пользования
4-6	59:03:0500002:214
6-7	59:03:0500002:92
7-1	59:03:0500002:91

ООО Березниковское кадастровое управление
 ОГРН 1115911002624 ИНН 5911065548
 618406, Пермский край, г. Березники,
 ул. Веры Бирюковой, д. 7, офис 208
 Тел.: 8 (3424) 23-63-23

