

### Схема предполагаемых к использованию земель или части земельного участка

Объект: "Газопровод-ввод низкого давления по ул. Т. Шевченко, 43 г. Усолье, Пермский край"


Местоположение: Пермский край, г.о. "город Березники", г. Усолье, в районе ул. Тараса Шевченко

Площадь земель или части земельного участка, кв.м.: 9

Категория земель: земли населённых пунктов

Вид разрешенного использования земельного участка: отсутствует

№ точки границы	Каталог координат (МСК-59), м	
	X	Y
1	673593.42	2256994.51
2	673598.38	2256998.16
3	673597.38	2256999.03
4	673592.04	2256995.47

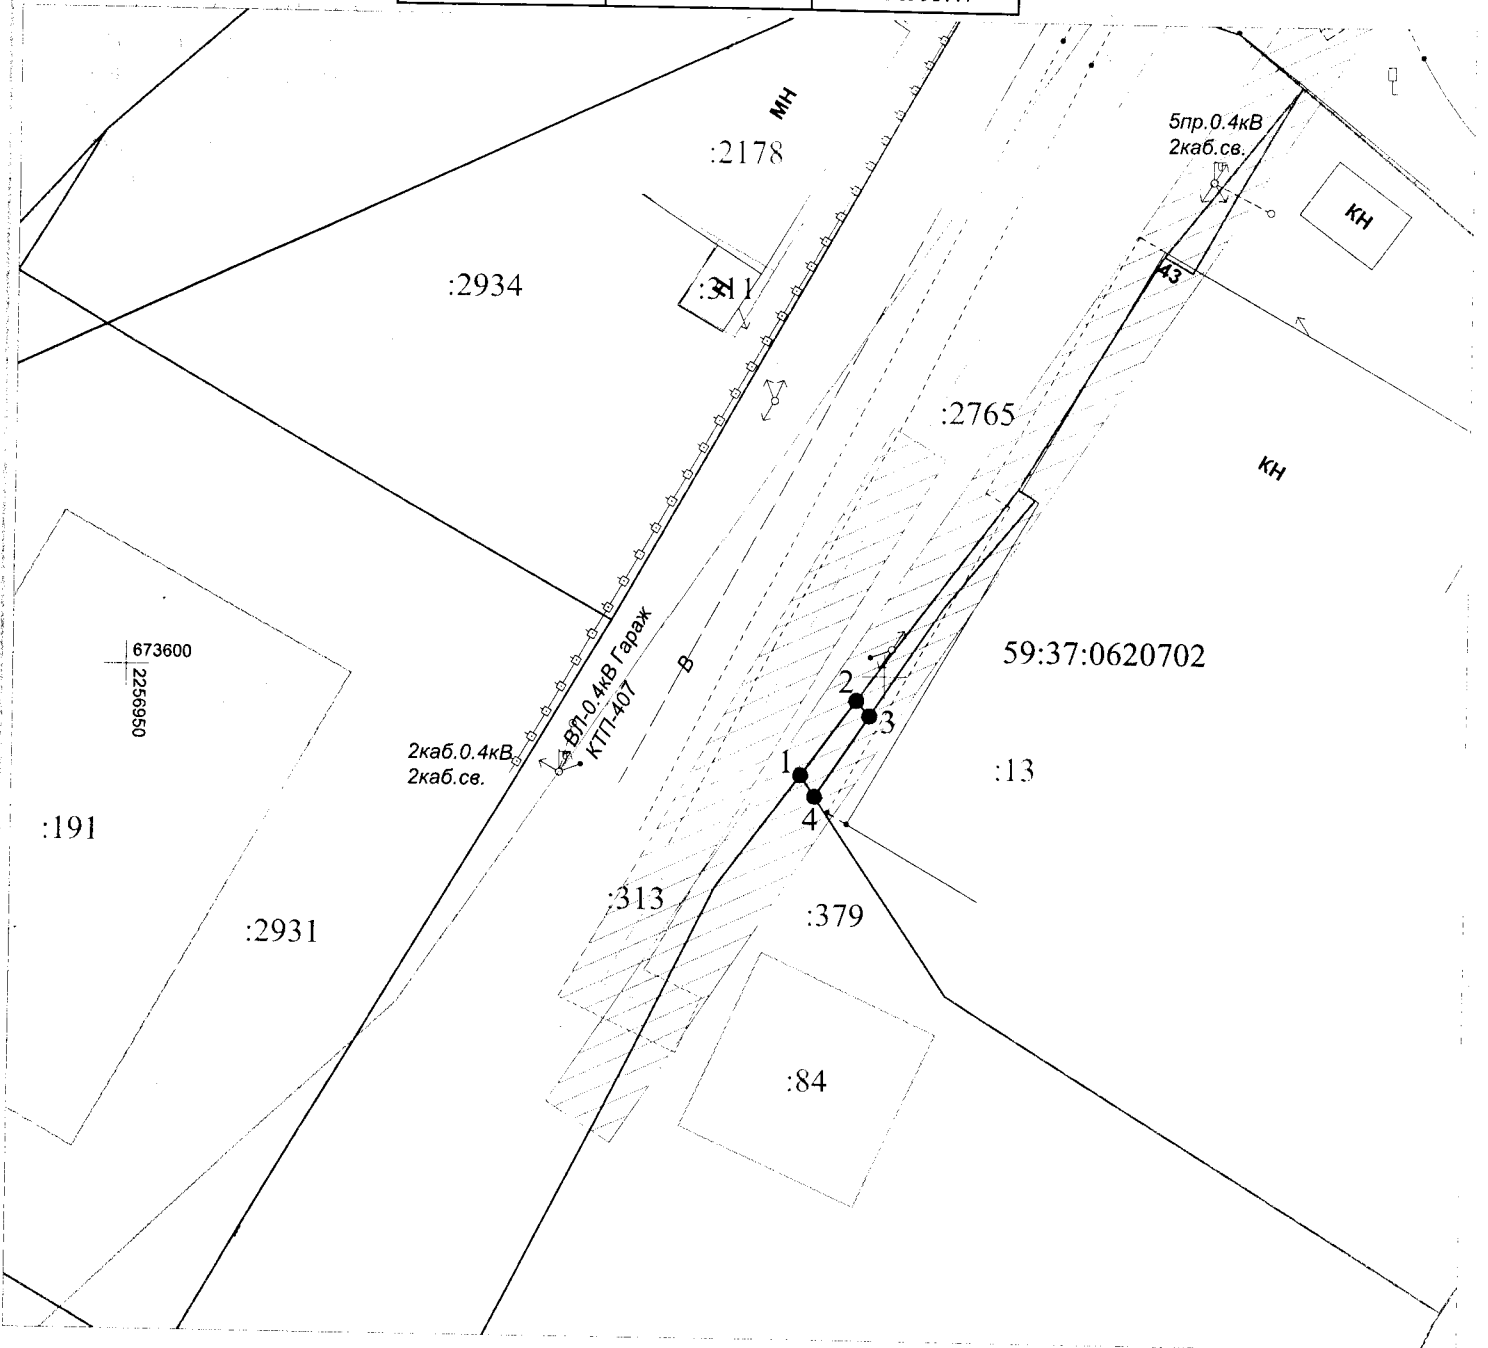

Масштаб 1:500

Описание границ смежных землепользователей:  
от т.1 до т.2 - земельный участок с кадастровым номером

Условные обозначения: