

Утверждена постановлением
МО «Город Березники»
Администрации города Березники
от _____ 2022 г. № _____

СХЕМА ПРЕДПОЛАГАЕМЫХ К ИСПОЛЬЗОВАНИЮ ЗЕМЕЛЬ ИЛИ ЧАСТИ ЗЕМЕЛЬНОГО УЧАСТКА

(к решению о размещении объектов на землях или земельных участках, находящихся в муниципальной собственности)

Объект: водоснабжение частного жилого дома №3В по улице Тракторная в с. Романово

Кадастровые кварталы: 59:37:0890101

Местоположение: Пермский край, МО г. Березники, с. Романово, в районе улицы Тракторная, 3В


Площадь части земельного участка 59:37:0890101:1449 : ЧЗУ - 407 кв.м.

Категория земель: земли населенных пунктов

Вид разрешенного использования: земли общего пользования

Цель использования земельных участков: строительство водопровода

Масштаб 1:500 (в 1см 5 метра)

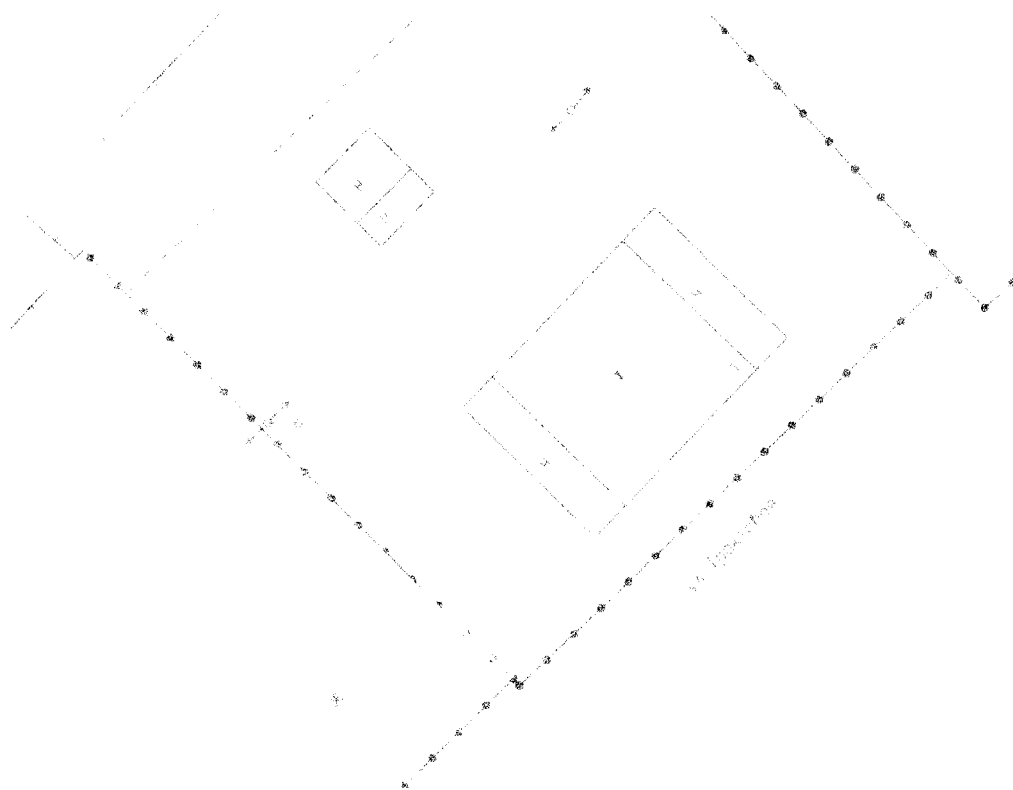

Изготовлено:
ООО «Березниковское кадастровое бюро»

ЗАЯВИТЕЛЬ:

