

## Схема предполагаемых к использованию земель или части земельного участка

Объект: Газопровод давлением до 1,2 Мпа, для размещения которого не требуется разрешения на строительство

Местоположение: расположенных по адресу: край Пермский, г.о. город Березники, г. Усолье, ул. Сосновый бор, д. 2

Площадь земель или части земельного участка, кв.м.: 20

Категория земель: земли населенных пунктов

Вид разрешенного использования: -

Описание границ смежных землепользователей:

От точки н1 до точки н2 - земельный участок с кадастровым номером 59:37:0621101:971

От точки н2 до точки н4 - земли общего пользования

От точки н4 до точки н1 - земельный участок с кадастровым номером 59:37:0621101:1518

Каталог координат, м

№ точки границы	X	Y
н1	672500.25	2256646.75
н2	672505.00	2256639.57
н3	672509.61	2256643.05
н4	672507.71	2256645.08
н5	672504.66	2256642.93
н1	672500.25	2256646.75


### Условные обозначения:



- предполагаемый участок земель, на которых планируется размещение объекта



- границы и номер земельного участка, сведения о которых внесены в ЕГРН

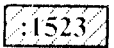

- границы и номер объекта капитального строительства, сведения о которых внесены в ЕГРН



- граница кадастрового квартала

59:37:6.829

- зоны с особыми условиями использования территории, сведения о которых внесены в ЕИРП


ЗУ1

- обозначение запрашиваемого земельного участка

н1

- характеристическая точка границ земель или части земельного участка

59:37:0621101 - номер кадастрового квартала

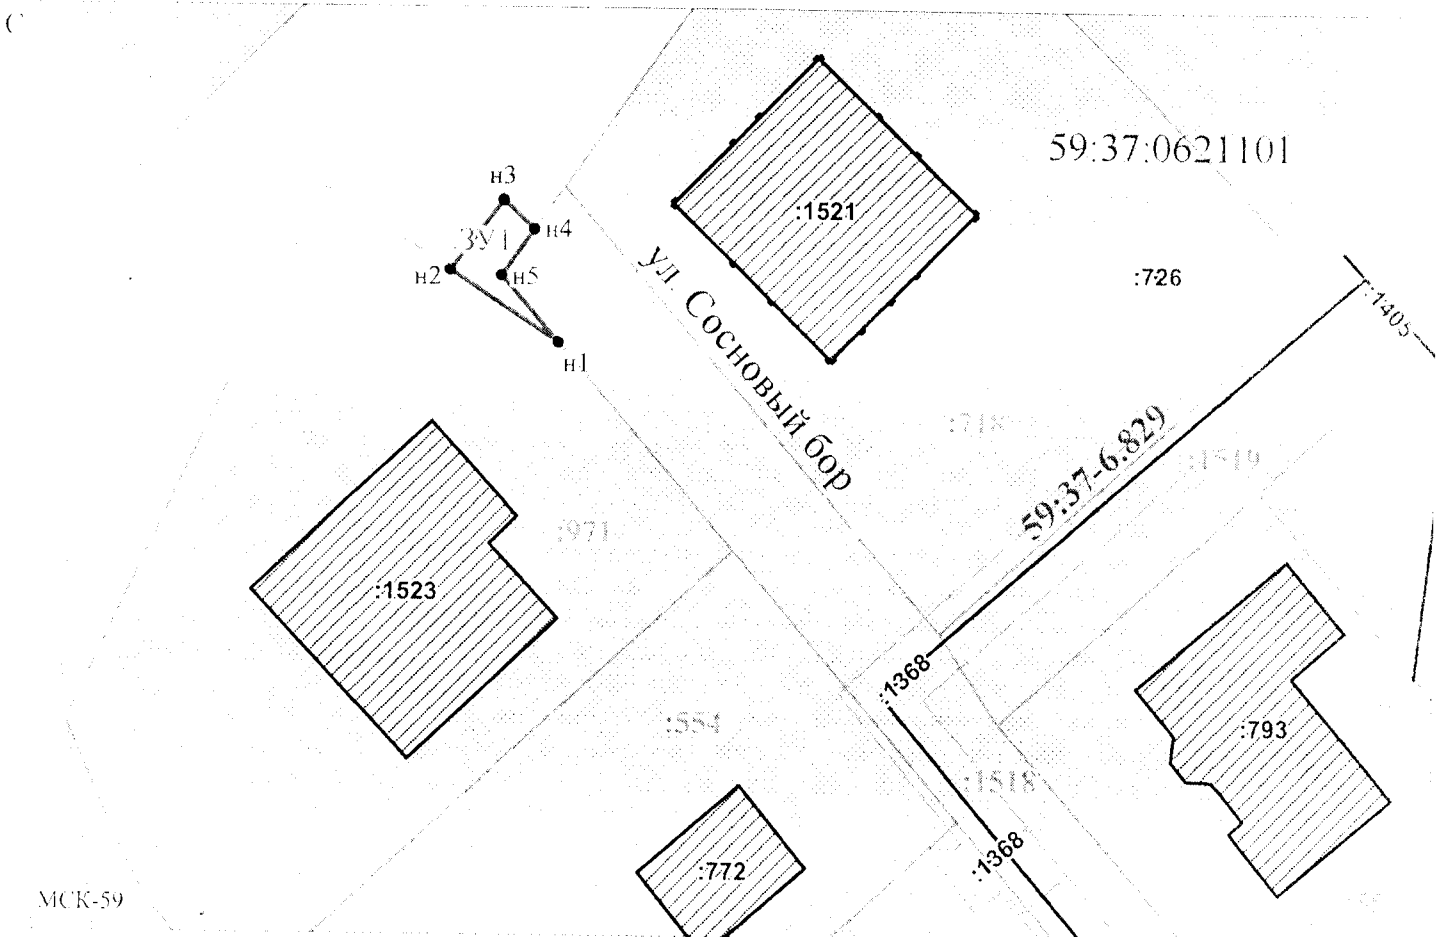

МСК-59

Масштаб 1:500

Заявитель: / Егошина И.В.

МП

(подпись, расшифровка подписи)

для юридических лиц