

## Схема предполагаемых к использованию земель или части земельного участка

Объект: Газопровод давлением до 1,2 Мпа. для размещения которого не требуется разрешения на строительство

Местоположение: расположенных по адресу: край Пермский, г.о. город Березники, г. Усолье, ул. Крылова, д. 13

Площадь земель или части земельного участка, кв.м.: 14

Категория земель: земли населенных пунктов

Вид разрешенного использования: -

Описание границ смежных землепользователей:

От точки н1 до точки н2 - земельный участок с кадастровым номером 59:37:0000000:2766

От точки н2 до точки н4 - земельный участок с кадастровым номером 59:37:0620502:11

От точки н4 до точки н1 - земли общего пользования

Каталог координат, м		
№ точки границы	X	Y
н1	673758.78	2257621.33
н2	673758.67	2257626.07
н3	673755.63	2257626.13
н4	673755.94	2257621.30
н1	673758.78	2257621.33


### Условные обозначения:



- предполагаемый участок земель, на которых планируется размещение объекта



- границы и номер земельного участка, сведения о которых внесены в ЕГРН

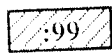

- границы и номер объекта капитального строительства, сведения о которых внесены в ЕГРН



- граница кадастрового квартала

59:37-6.589

- зоны с особыми условиями использования территории, сведения о которых внесены в ЕГРН


ЗУ1

- обозначение запрашиваемого земельного участка

● н1

- характерная точка границ земель или части земельного участка

59:37:0620502 - номер кадастрового квартала

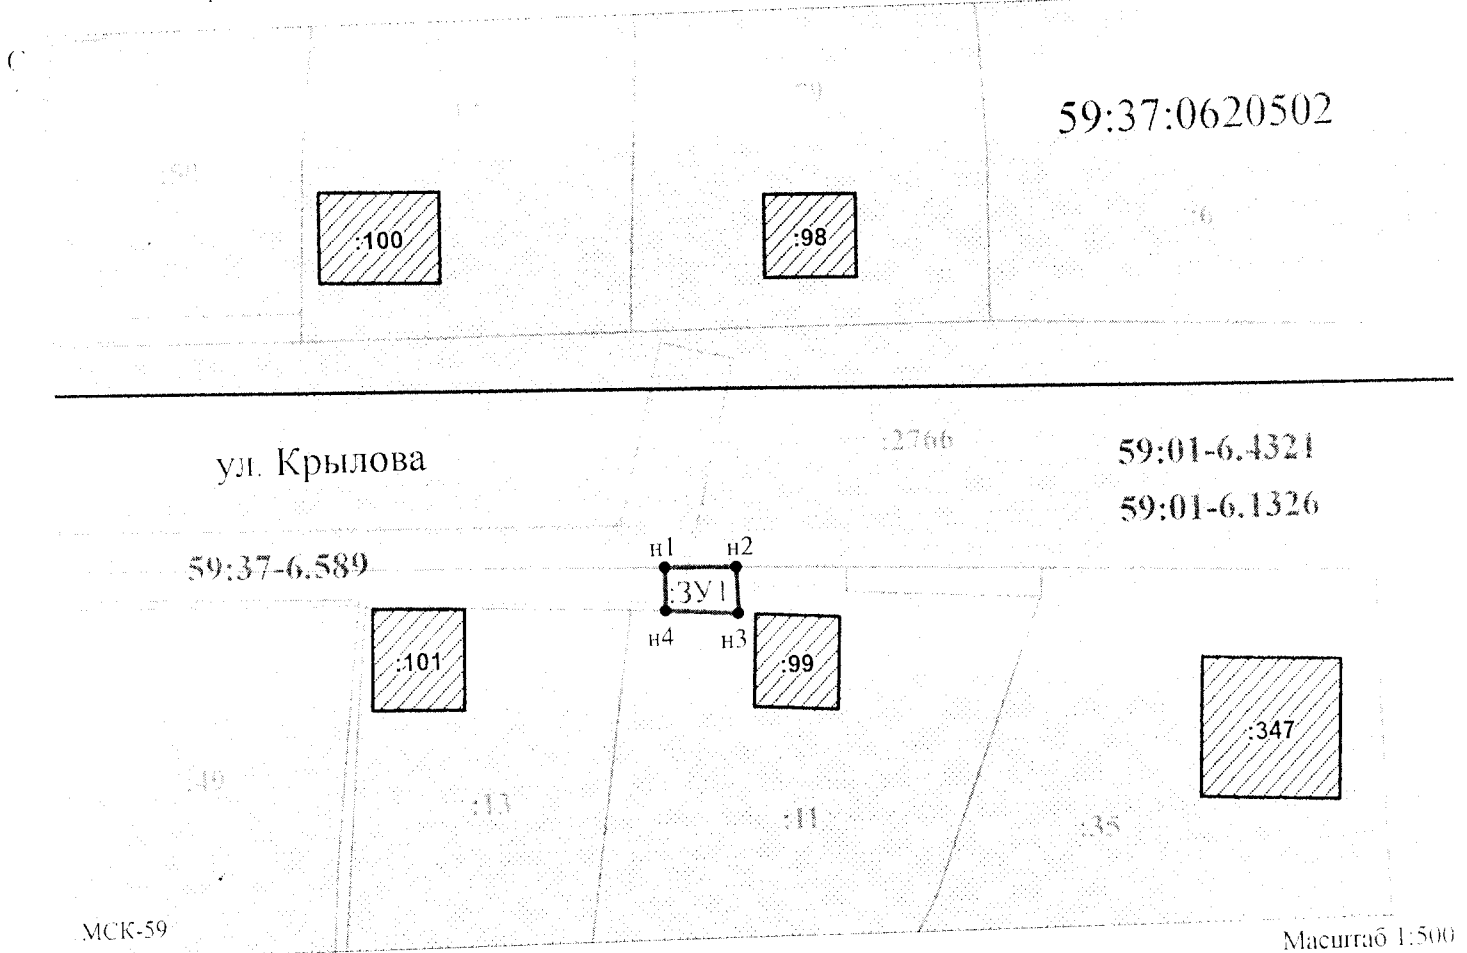

МСК-59

Масштаб 1:500

Заявитель:

/ Егорошина И.В.

(подпись, расшифровка подписи)