

## Схема предполагаемых к использованию земель или части земельного участка

Объект: Газопровод давлением до 1,2 Мпа, для размещения которого не требуется разрешения на строительство, расположенный по адресу: п. Орел, ул. 1 Мая, д. 23

Местоположение: расположенный по адресу: край Пермский, г.о. город Березники, п. Орел, ул. 1 Мая

Площадь земель или части земельного участка, кв.м.: 15

Категория земель: земли населенных пунктов

Вид разрешенного использования: -

Описание границ смежных землепользователей:

От точки н1 до точки н2 - земельный участок с кадастровым номером 59:37:0640502:35

От точки н2 до точки н3 - земли общего пользования

От точки н3 до точки н4 - земельный участок с кадастровым номером 59:37:0000000:2633

От точки н4 до точки н1 - земли общего пользования


Каталог координат, м

№ точки границы	X	Y
н1	665741.77	2252440.99
н2	665743.98	2252444.31
н3	665740.98	2252446.43
н4	665738.76	2252443.11
н1	665741.77	2252440.99

**Условные обозначения:**

- предполагаемый участок земель, на которых планируется размещение объекта
- :35 - границы и номер земельного участка, сведения о которых внесены в ЕГРН
- :189 - границы и номер объекта капитального строительства, сведения о которых внесены в ЕГРН
- граница кадастрового квартала
- 59:37-6.608 - зоны с особыми условиями использования территории, сведения о которых внесены в ЕГРН
- :3У1 - обозначение запрашиваемого земельного участка
- н1 - характерная точка границ земель или части земельного участка

59:37:0640502 - номер кадастрового квартала

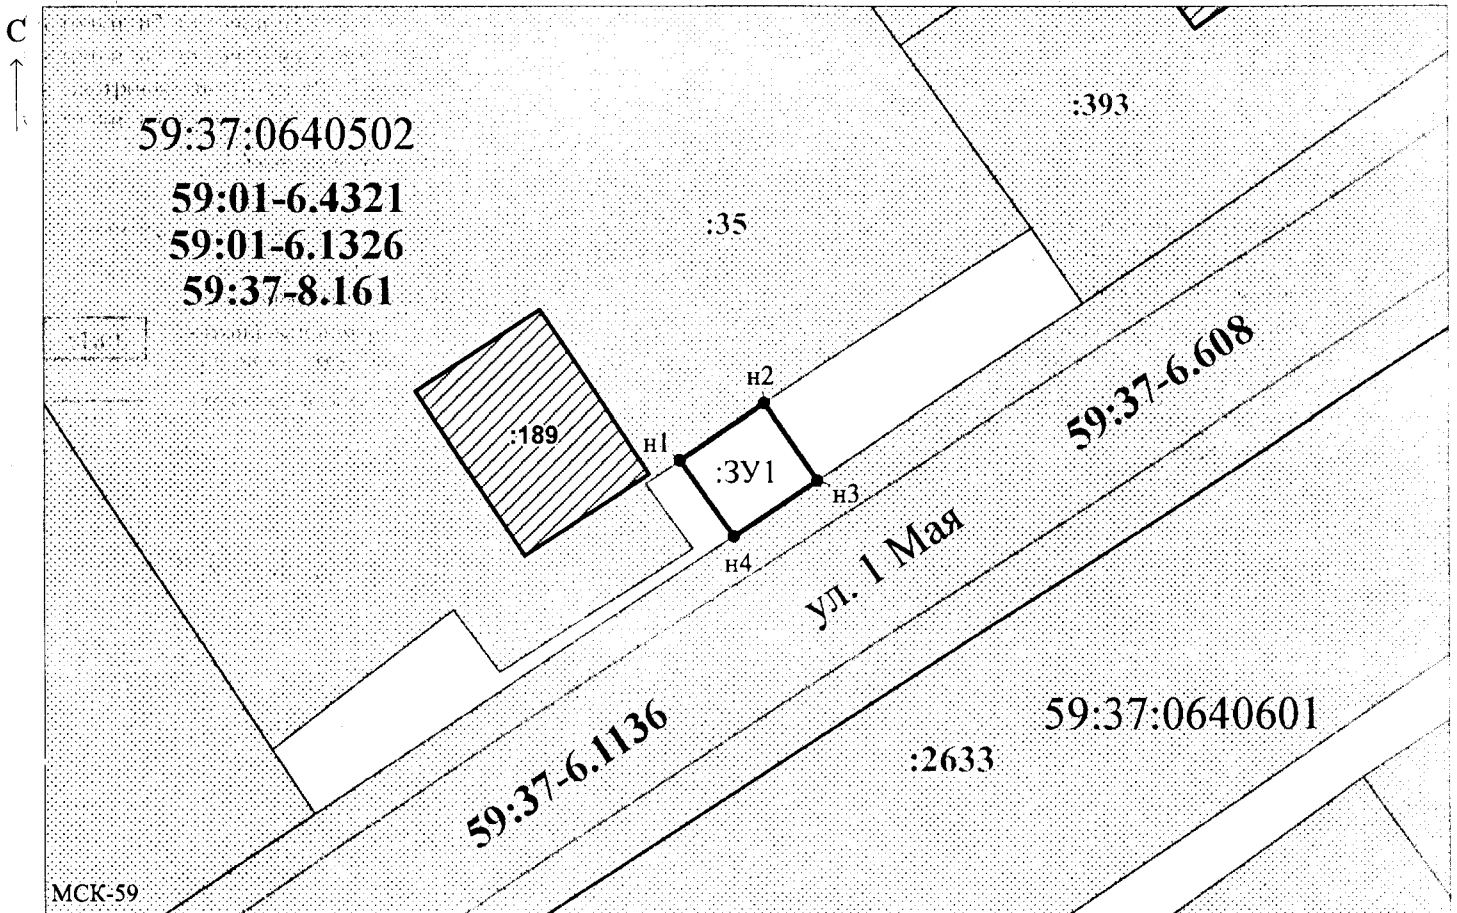

МСК-59

Масштаб 1:300

Заявитель: \_\_\_\_\_

МП

/ Егошина И.В.

(подпись, расшифровка подписи)