

Утверждена постановлением
ГО «ГОРОД БЕРЕЗНИКИ»
Администрации города Березники
от _____ 2022г. № _____

СХЕМА ПРЕДПОЛАГАЕМЫХ К ИСПОЛЬЗОВАНИЮ ЗЕМЕЛЬ ИЛИ ЧАСТИ ЗЕМЕЛЬНОГО УЧАСТКА

(к решению о размещении объектов на землях или земельных участках, находящихся в муниципальной собственности)

Объект: благоустройство территории в районе здания №168/1 по улице Свободы в г. Усолье

Кадастровый квартал: 59:37:0621001


Местоположение: Пермский край, ГО город Березники, г. Усолье, в районе улицы Свободы, 168/1

Площадь земельного участка : 3У1 - 198 кв. м.

Категория земель: земли населенных пунктов

Цель использования земельного участка: проезды, в том числе вдольтрассовые, и подъездные дороги, для размещения которых не требуется разрешения на строительство

Масштаб 1:500 (в 1см 5 метров)

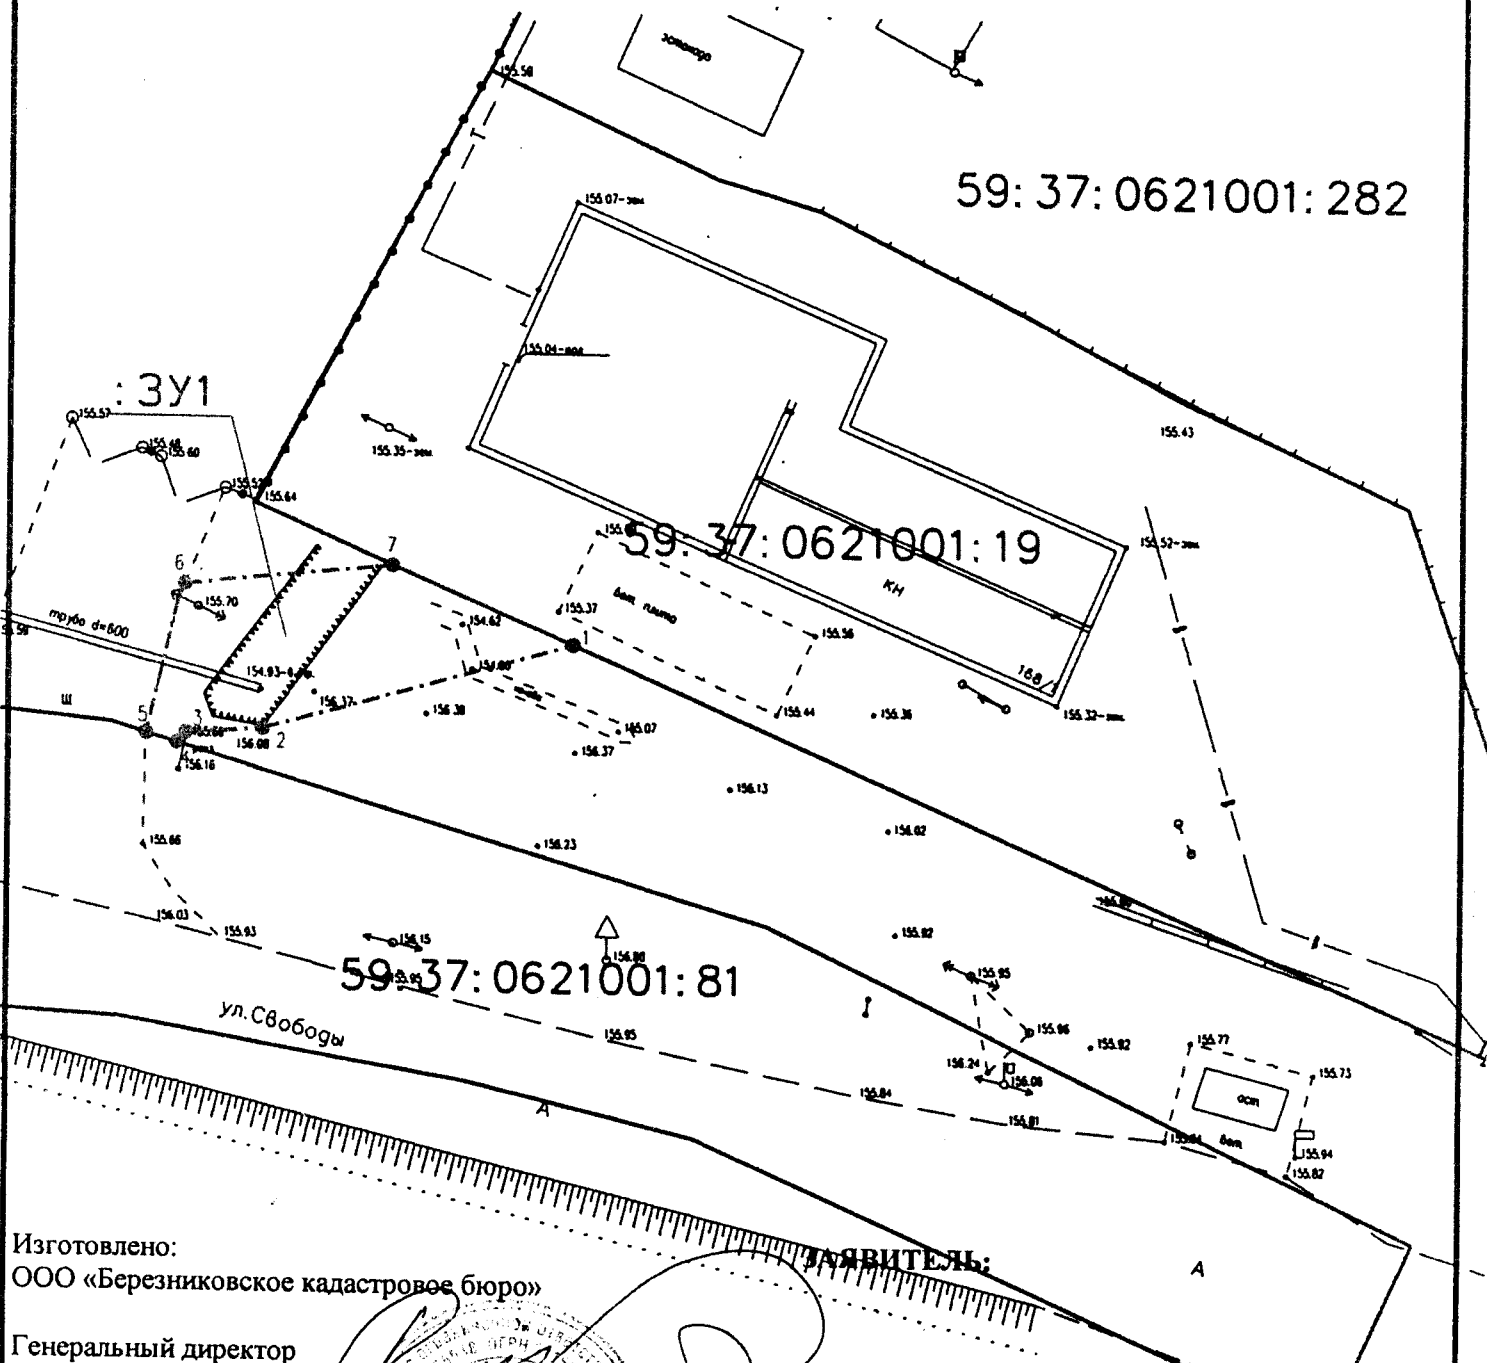

Изготовлено:
ООО «Березниковское кадастровое бюро»

Генеральный директор
В.В.М.

ЗАЯВИТЕЛЬ: