

## Схема предполагаемых к использованию земель или части земельного участка

Объект: Газопровод давлением до 1,2 Мпа, для размещения которого не требуется разрешения на строительство

Местоположение: расположенных по адресу: край Пермский, г.о. город Березники, г. Усолье, ул. Воронихина, д. 130

Площадь земель или части земельного участка, кв.м.: 21

Категория земель: земли населенных пунктов

Вид разрешенного использования: -


Описание границ смежных землепользователей:  
 От точки н1 до точки н3 - земли общего пользования  
 От точки н3 до точки н1 - земельный участок с кадастровым номером 59:37:0000000:2772  
 От точки н5 до точки н7 - земельный участок с кадастровым номером 59:37:0000000:2772  
 От точки н7 до точки н8 - земельный участок с кадастровым номером 59:37:0620604:72  
 От точки н8 до точки н1 - земли общего пользования

Каталог координат, м

№ точки границы	X	Y
н1	674767.10	2257501.55
н2	674767.08	2257509.12
н3	674766.00	2257509.12
н4	674766.40	2257501.50
н1	674767.10	2257501.55
н5	674756.95	2257467.08
н6	674760.06	2257467.19
н7	674760.06	2257471.62
н8	674756.79	2257471.62
н5	674756.95	2257467.08

**Условные обозначения:**

- предполагаемый участок земель, на которых планируется размещение объекта
  - :11 - границы и номер земельного участка, сведения о которых внесены в ЕГРН
  - :181 - границы и номер объекта капитального строительства, сведения о которых внесены в ЕГРН
  - граница кадастрового квартала
  - 59:37-6.1111 - зоны с особыми условиями использования территории, сведения о которых внесены в ЕГРН
  - :ЗУ1 - обозначение запрашиваемого земельного участка
  - н1 - характерная точка границ земель или части земельного участка
- 59:37:0620604 - номер кадастрового квартала

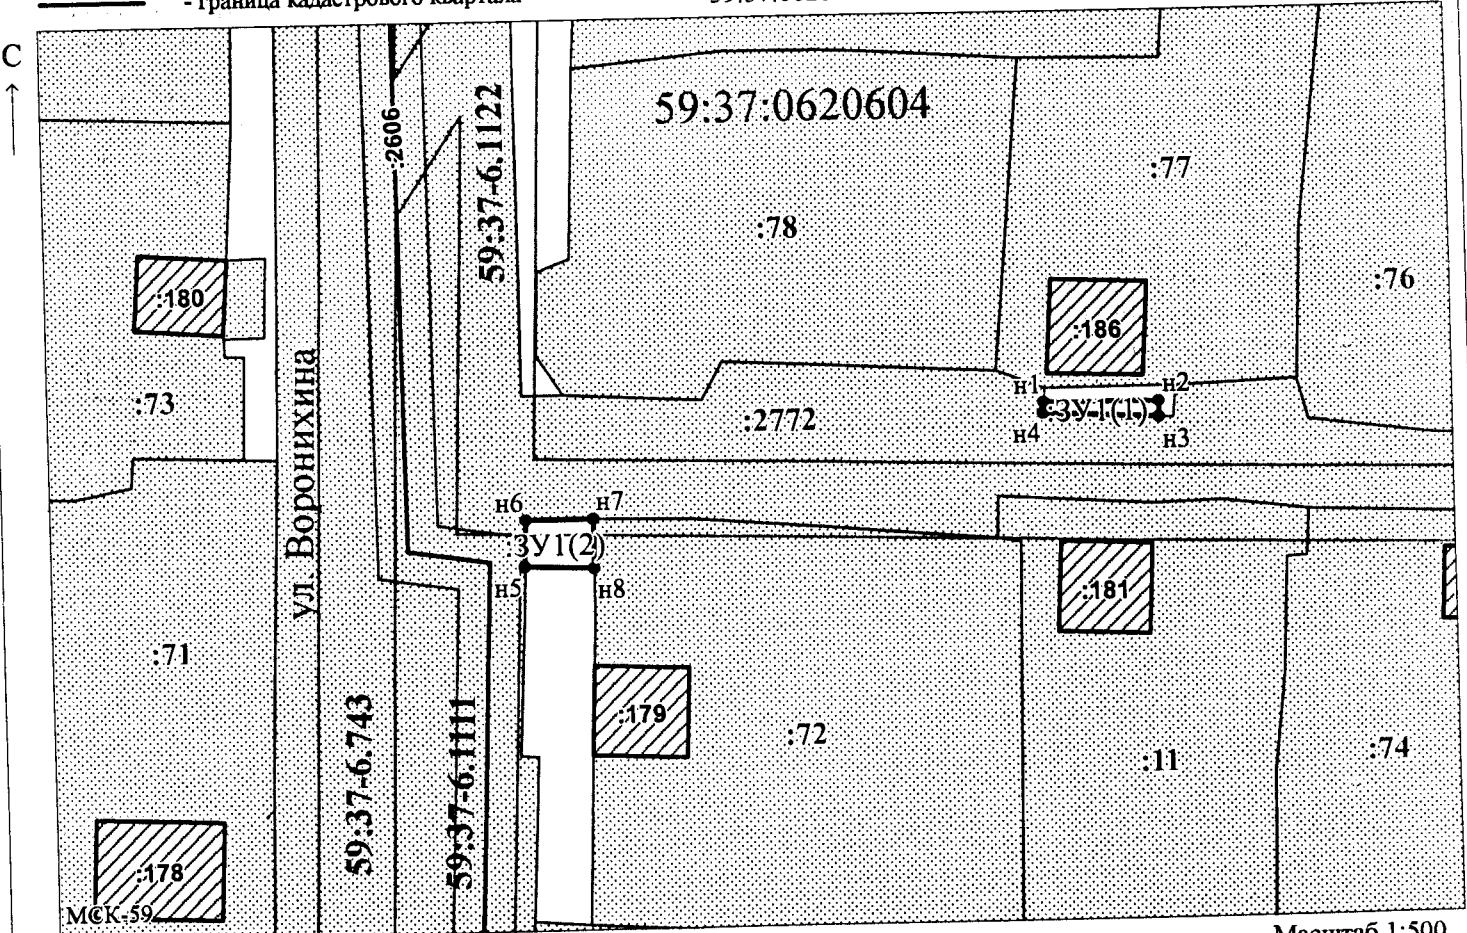

Масштаб 1:500

/ Егошина И.В.